


COMMITTENTE :  
**ASOLO POLIMERI S.R.L.**  
 Via Del Lavoro, 17  
 31011 - Asolo (TV)

**VERIFICA DI ASSOGGETTABILITA' A VIA**  
**TAVOLA 3**  
**- DETTAGLIO DELL'IMPIANTO DI**  
**TRATTAMENTO RIFIUTI -**

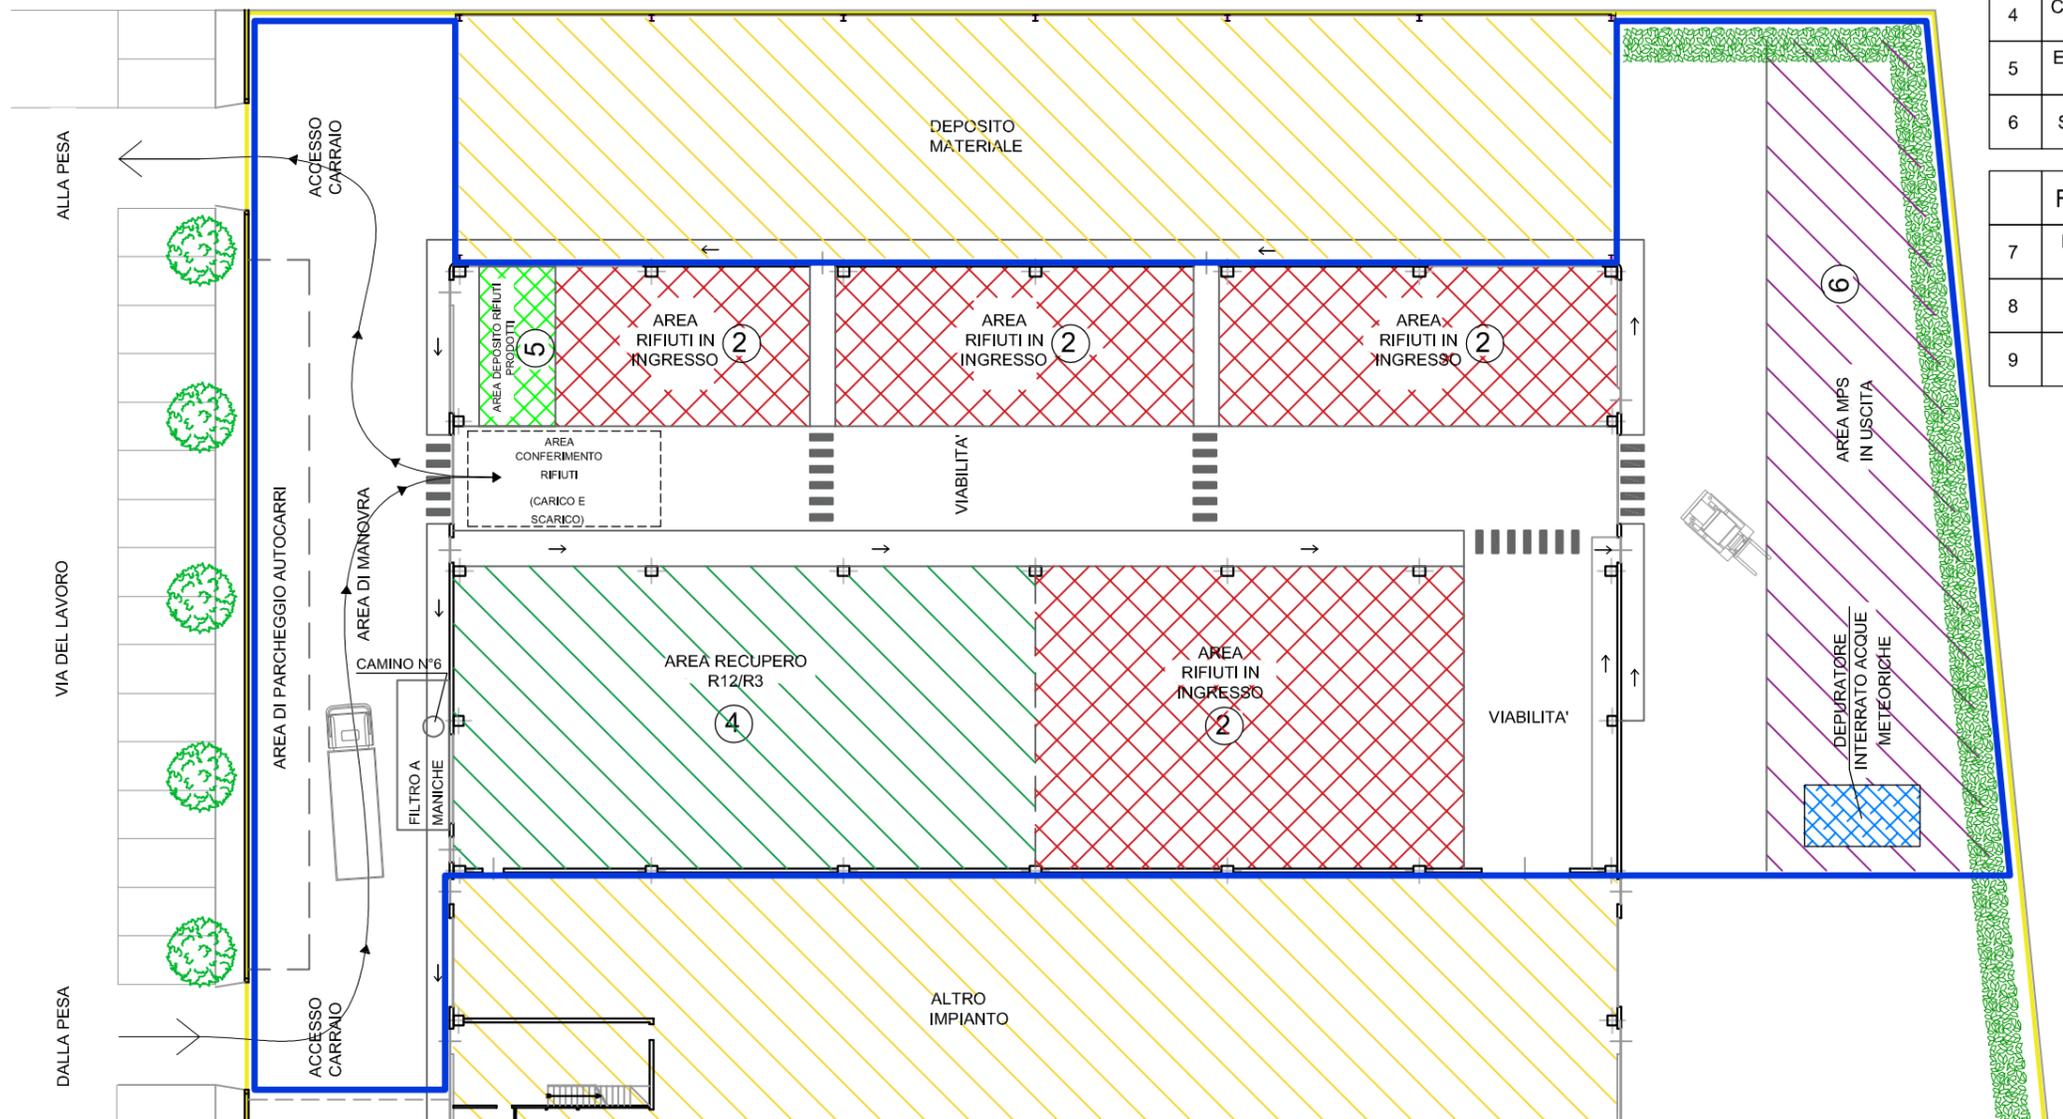

	FLUSSO DI INPUT	ZONA	NOTE
1	ACCETTAZIONE IN INGRESSO E PESATURA LORDA	UFFICI E PESA	VEDI TAV 2
2	CONFERIMENTO RIFIUTI IN INGRESSO	VIABILITA' E AREA RIFIUTI IN INGRESSO	
3	PESATURA TARA E REGISTRAZIONE DOCUMENTALE	UFFICI / PESA	VEDI TAV 2

	FLUSSO DI LAVORAZIONE	ZONA	NOTE
4	SELEZIONE, MACINATURE, CLASSIFICAZIONE, GRANOMETRICA, INSACCO	LINEE RECUPERO 1,2,3	
5	EVENTUALE STOCCAGGIO RIFIUTI PRODOTTI	AREA DEPOSITO RIFIUTI PRODOTTI	
6	STOCCAGGIO PRODOTTO FINITO	AREA MPS IN USCITA	

	FLUSSO DI OUTPUT	ZONA	NOTE
7	PESATURA TARA AUTOCARRO IN INGRESSO	UFFICI E PESA	VEDI TAV 2
8	CARICO MPS	AREA MPS IN USCITA	VEDI TAV 2
9	PESO LORDO IN USCITA E REGISTRAZIONE DOCUMENTALE	UFFICI E PESA	VEDI TAV 2

**LEGENDA**

	PERIMETRO AREA TRATTAMENTO RIFIUTI
	AREA R12/R3
	AREA R13 RIFIUTI PRODOTTI
	AREA R13 RIFIUTI IN INGRESSO
	AREA MPS IN USCITA



www.sicamconsulting.it

**DIAMO VALORE  
 ALL'AMBIENTE**

**SICAM CONSULTING**  
 Via Roma, n° 19  
 35040 Megliadino S. Vitale (PD)

