


COMMITTENTE :
ASOLO POLIMERI S.R.L.
 Via Del Lavoro, 17
 31011 - Asolo (TV)

**VERIFICA DI ASSOGGETTABILITA' A VIA
 TAVOLA 5
 - PLANIMETRIA SCARICHI -**

SOTTOBACINO N°1
 MQ: CIRCA 8700
 ACQUE DILAVAMENTO TETTI E
 ACQUE DILAVAMENTO DI
 PARCHEGGI E VIABILITA' LATO NORD

SOTTOBACINO N°2
 MQ: CIRCA 2800
 ACQUE DILAVAMENTO PIAZZALI
 ADIBITE ALLO STOCCAGGIO
 MATERIALE E PARCHEGGIO (LATO
 SUD)

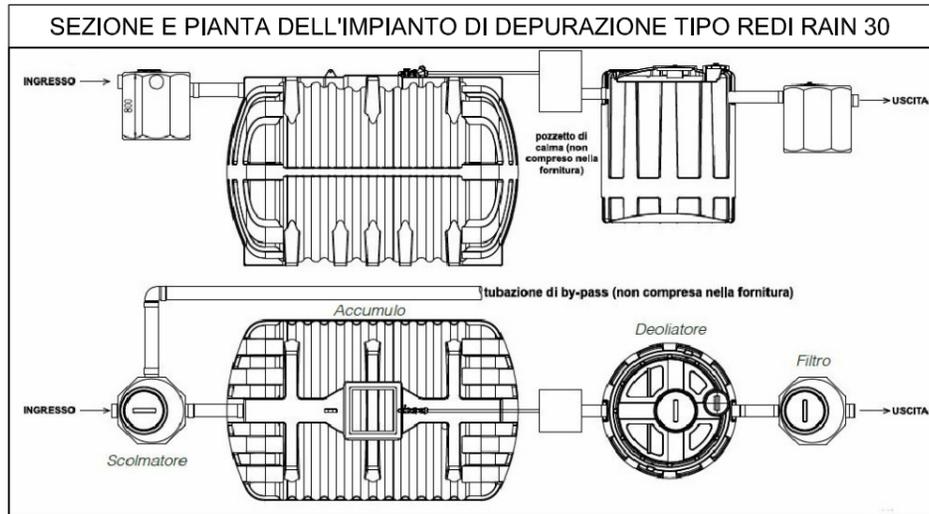


DESCRIZIONE "DETTAGLIO IMPIANTO"

Rif	Articolo	Codice	Superficie (m²)	Volumi sezioni impianto				Filtro (l)
				Scolmatore (l)	Accumulo (l)	Deoliatore (l)		
0901	RAIN 5	IS00901	500	500	3.000	1.000	250	
0902	RAIN 10	IS00902	1.000	500	6.000	1.500	250	
0903	RAIN 15	IS00903	1.500	500	12.500	2.000	250	
0904	RAIN 20	IS00904	2.000	500	12.500	3.000	500	
0904/1	RAIN 30	IS09041	3.000	500	15.000	4.000	500	
0904/3	RAIN 40	IS09043	4.000	500	20.000	5.000	500	
0905	RAIN 50	IS00905	5.000	500	25.000	6.000	500	
0905/1	RAIN 60	IS09051	6.000	1.000	30.000	8.000	500	
0905/3	RAIN 70	IS09053	7.000	1.000	35.000	8.000	500	
0905/5	RAIN 80	IS09055	8.000	1.000	40.000	9.000	500	
0905/7	RAIN 90	IS09057	9.000	1.000	45.000	9.000	500	
0906	RAIN 100	IS00906	10.000	1.000	50.000	10.000	500	

FORNITO CON: elettropompa sommersa, quadro elettrico temporizzato

LEGENDA

	PERIMETRO AREA RECINTATA		TUBAZIONI ACQUE NERE
	IMPIANTO ESTRUSIONE		TUBAZIONI ACQUE DILAVAMENTO PIAZZALE SUD
	BLOCCO UFFICI SPOGLIATOI		TUBAZIONI INTERRATE ACQUE TETTI E PIAZZALE NORD
	DEPOSITO COPERTO MATERIALE		POZZETTI DI ISPEZIONE
	IMPIANTO TRATTAMENTO RIFIUTI		BOCCHIE DI LUPO
	LINEA PENDENZA		CADITOIE STRADALI
	PIANTUMAZIONE SEMPREVERDE A SIEPE		POZZETTO DI SCARICO E CAMPIONAMENTO
	ALBERATURE A FOGLIA CADUTA		POZZETTO SCOLMATORE
	FOSSO TOMBINATO		SCARICO PLUVIALI

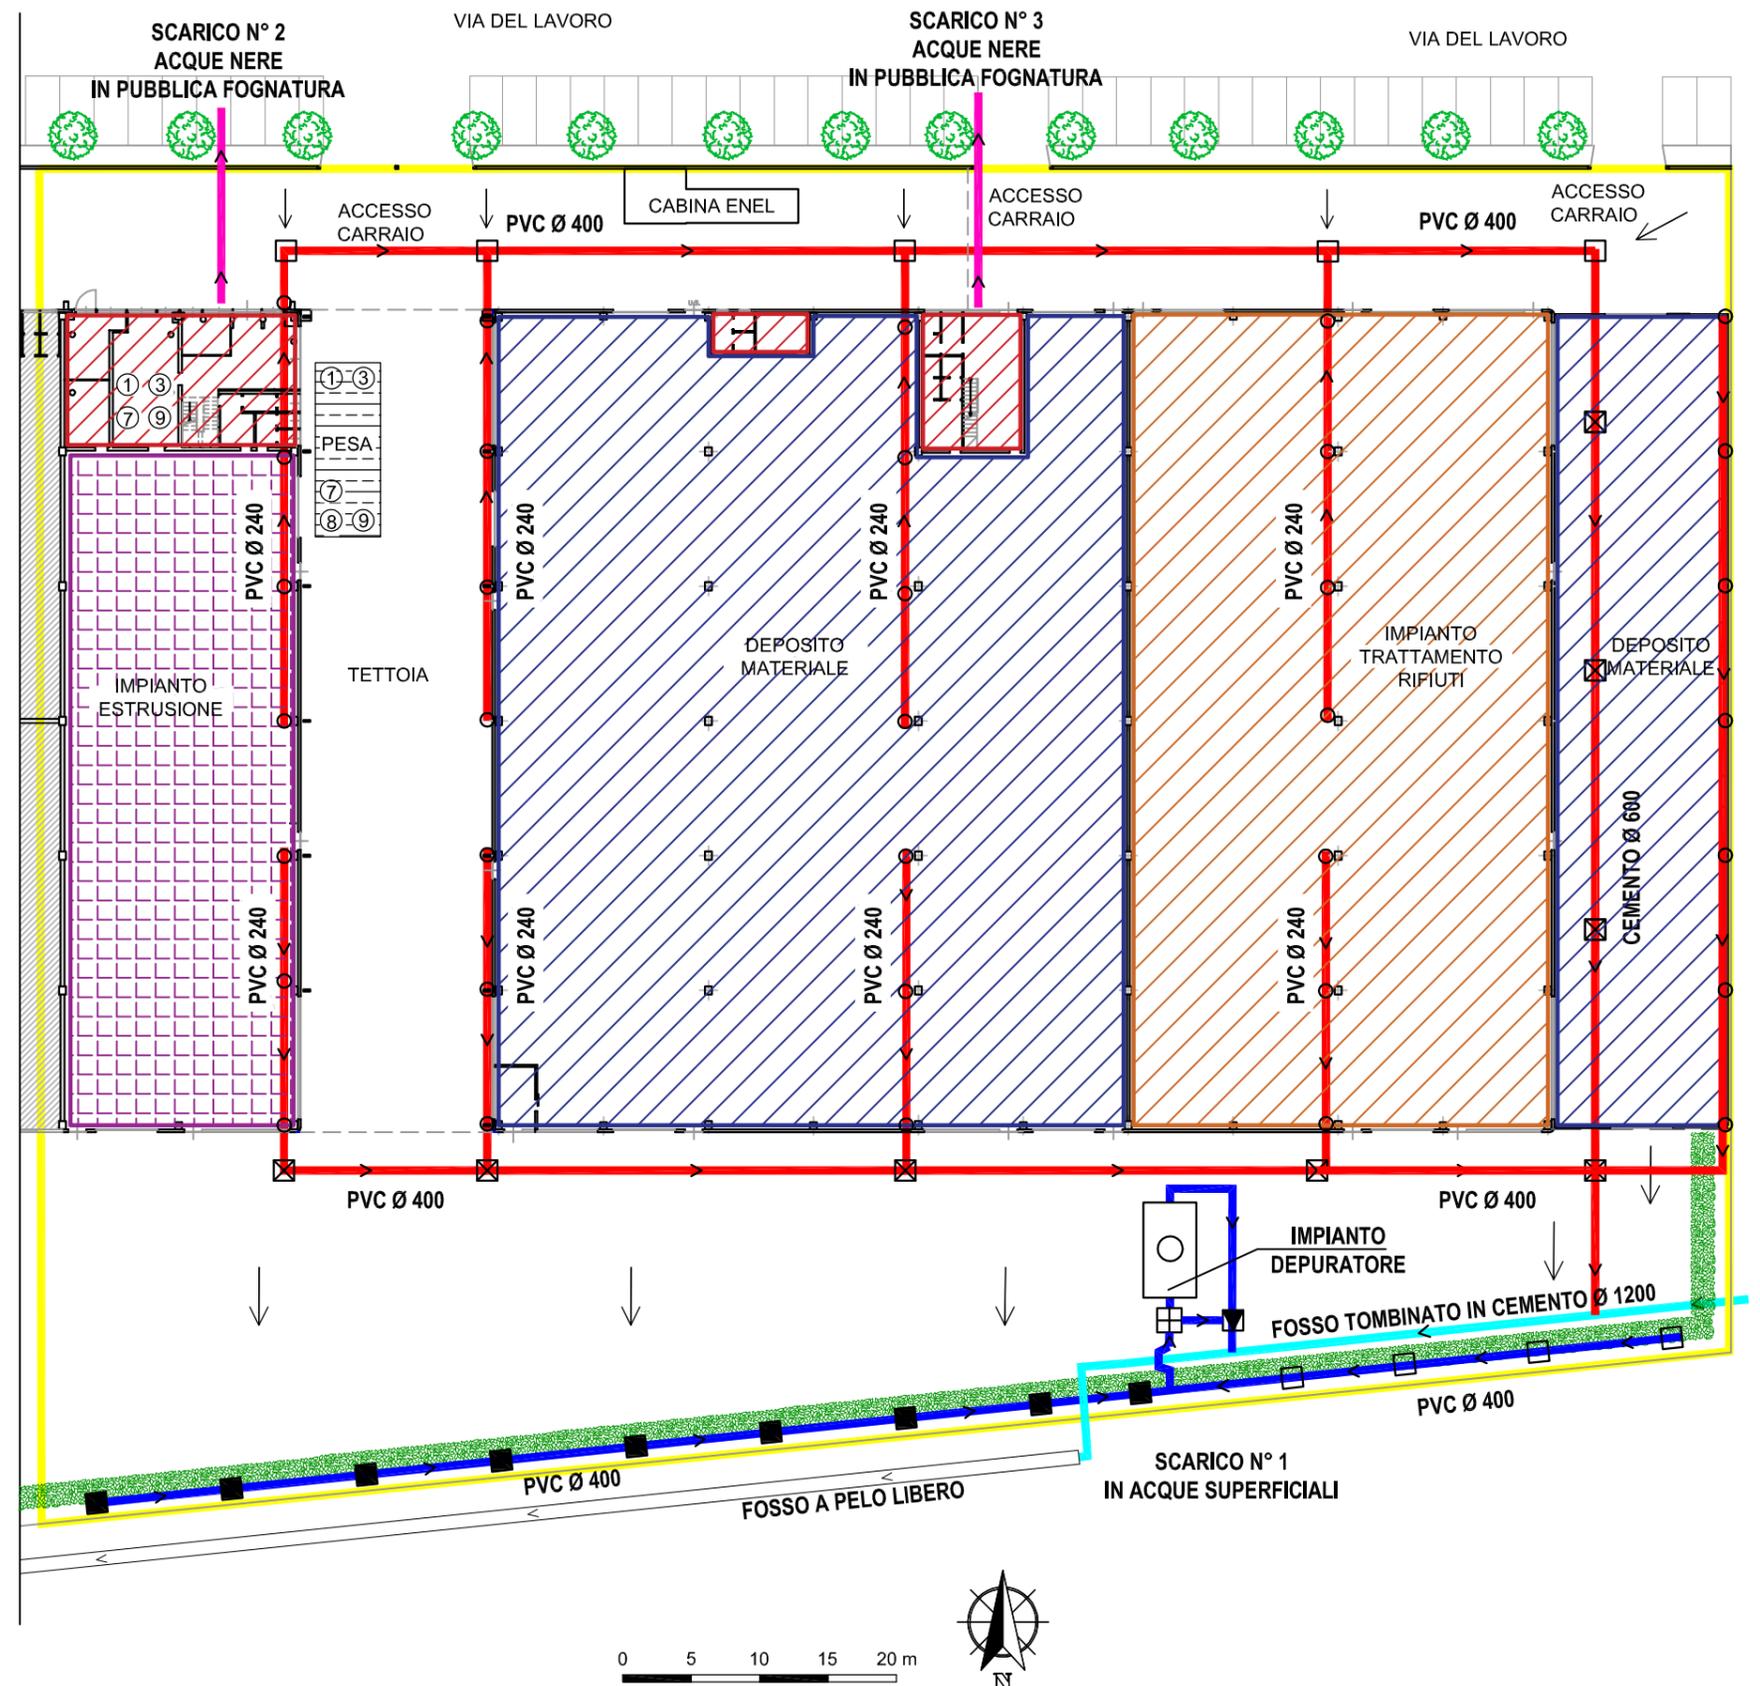

**L'ACQUA E' UN
 BENE PREZIOSO**

SICAM CONSULTING
 Via Roma, n° 19
 35040 Megliadino S. Vitale (PD)

www.sicamconsulting.it