





Zanatta fino s.r.l.
 Via Postruata n. 95 - Portofino Venezia (TV)

Esibito
 Verifica di assoggettabilità alla VIA,
 PUNTI LUCE

Rev. O.C.
 Data: 28/05/2019
 Foglio: 5
 Scala: 1:100


Committente
 Zanatta fino s.r.l.
 Ing. Elisa Peghato

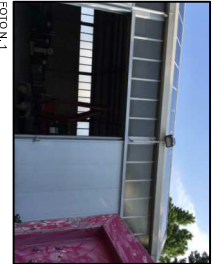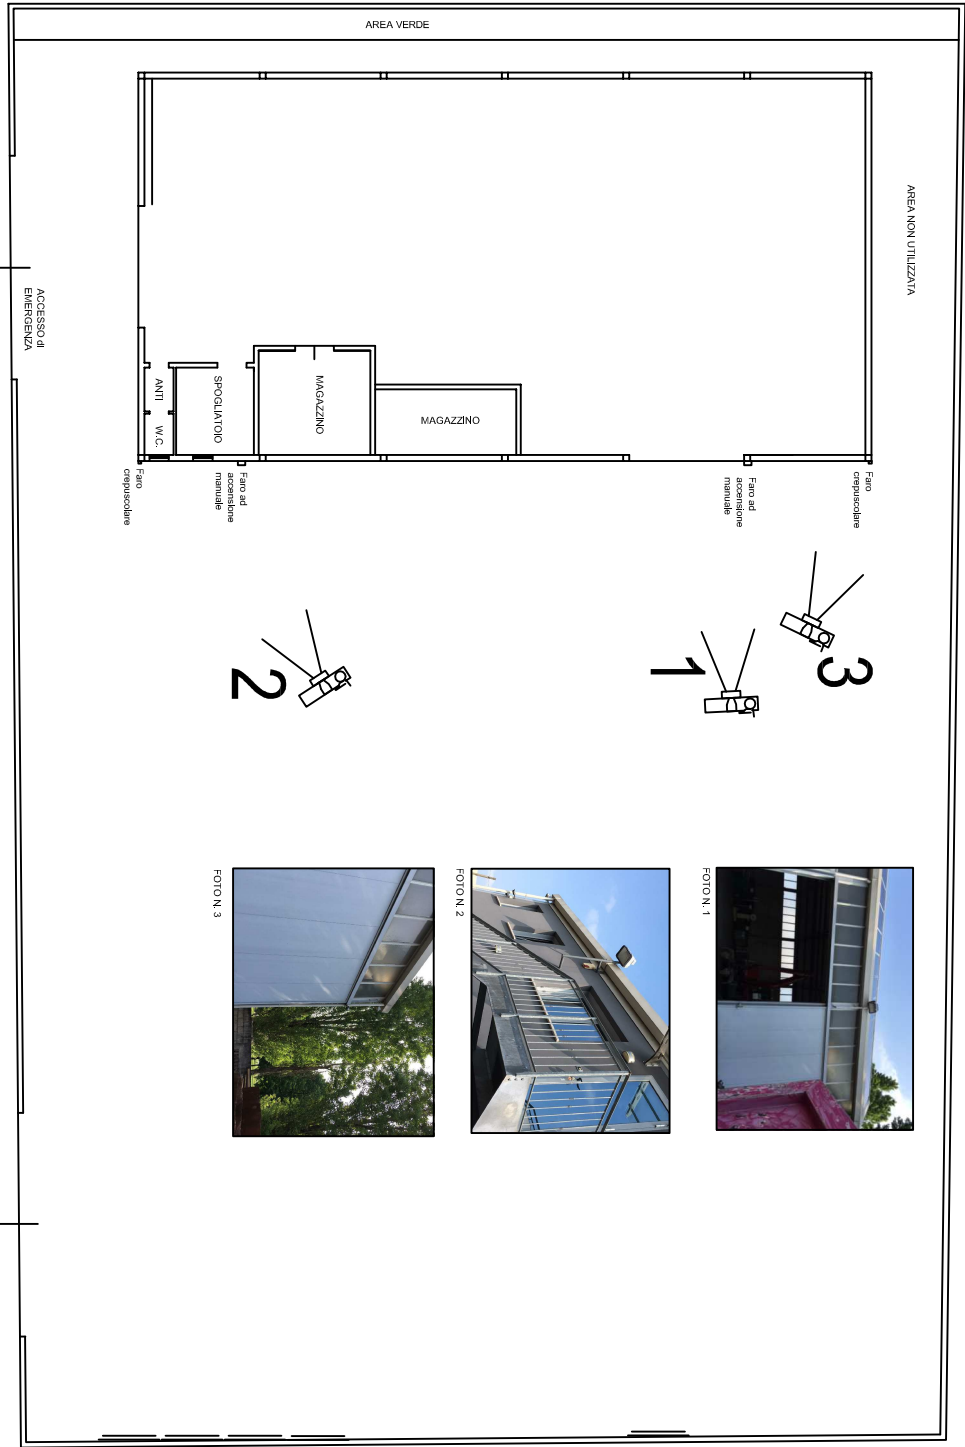

FOTON 1



FOTON 2

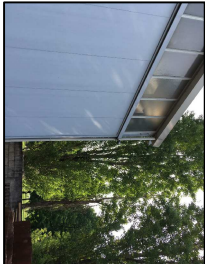

FOTON 3