

Zanatta Gino s.r.l.  
 Via Postumia n. 95 - Ponzano Veneto (TV)

Elaborato  
 Verifica di assoggettabilità alla V.I.A.  
 RETE RACCOLTA ACQUE METEORICHE

Tavola  
**4**  
 Scala 1:100


Rev.   Data 05/02/2019

Comittente  
 Zanatta Gino s.r.l. Il Tecnico Ing. Elisa Peggiato

ZANATTA GINO S.R.L.  
 COMMERCIO DI IMPORTAZIONE  
 VIA POSTUMIA, 95 - 31045 PONZANO VENETO (TV)  
 R.I.C. 1199634888




**PLANIMETRIA RETE RACCOLTA ACQUE  
 STATO DI FATTO**

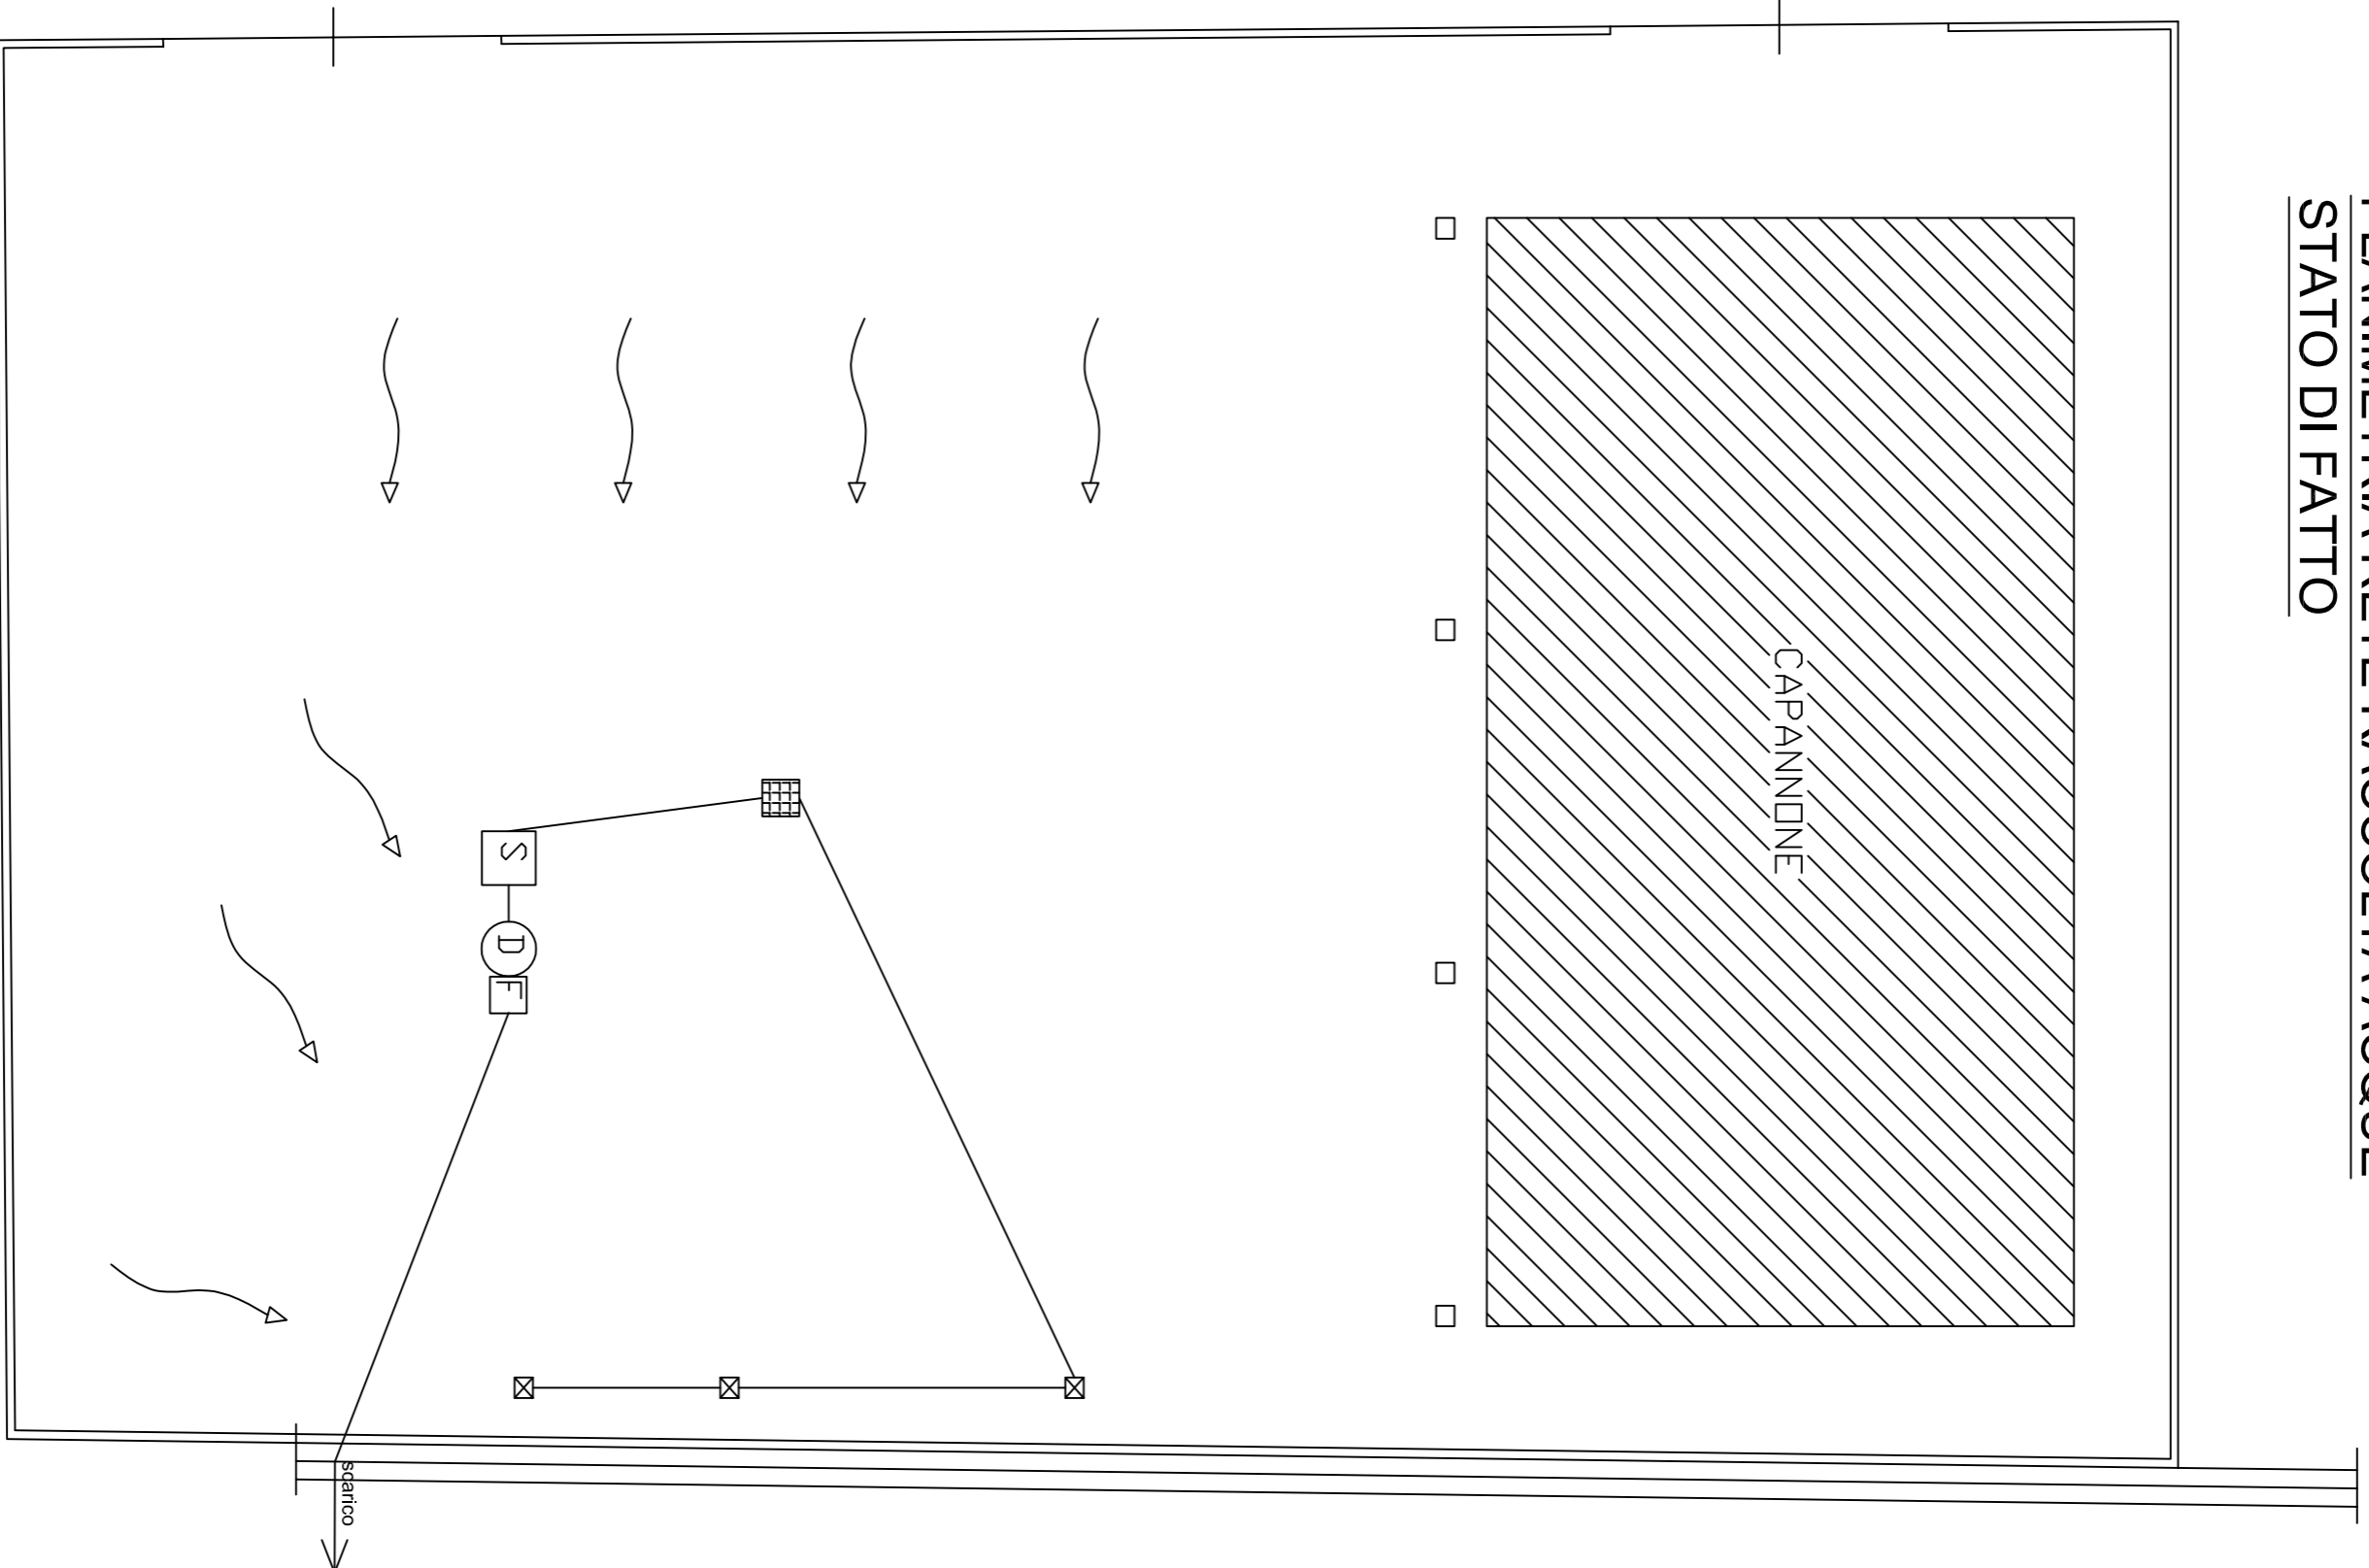

- S Vasca di decantazione da 4,5 mc
- D Disoleatore monofilico da 8,3 mc
- E Vasca con filtro a coalescenza

**PLANIMETRIA RETE RACCOLTA ACQUE  
 STATO DI PROGETTO**

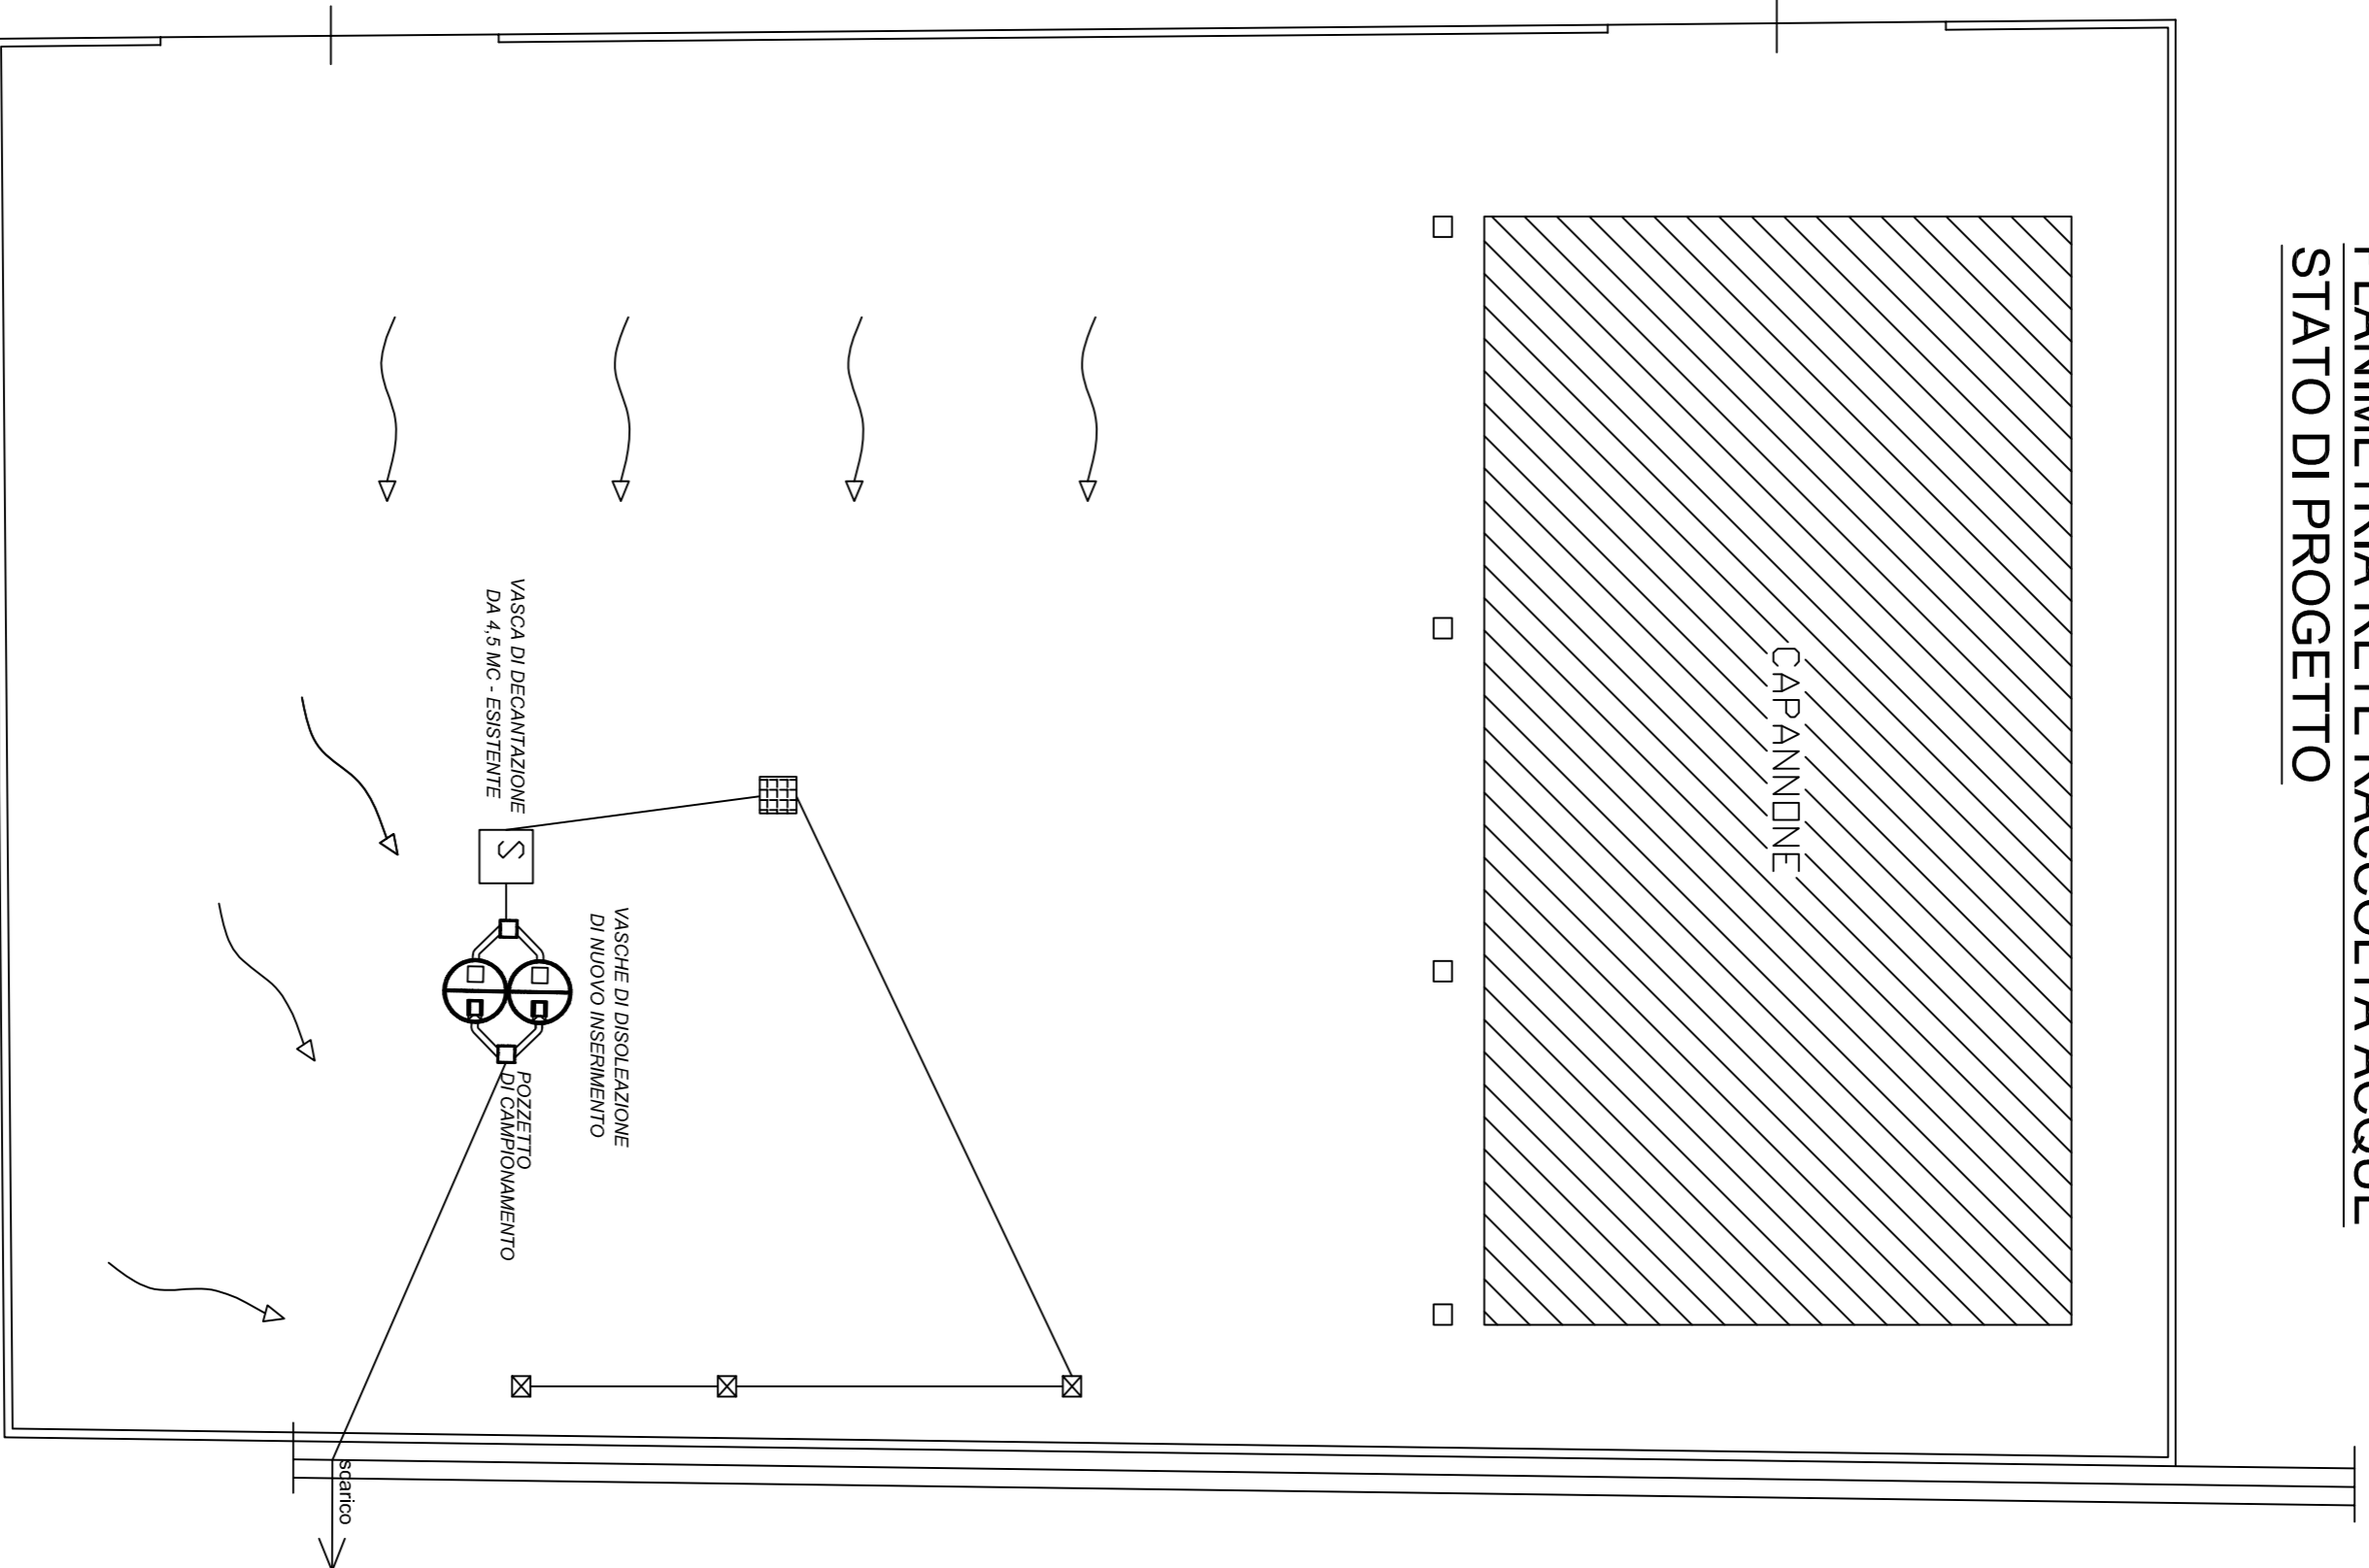

**SCHEMA TRATTAMENTO VASCHE DI NUOVO INSERIMENTO**

per portata fino a 60 L/s

