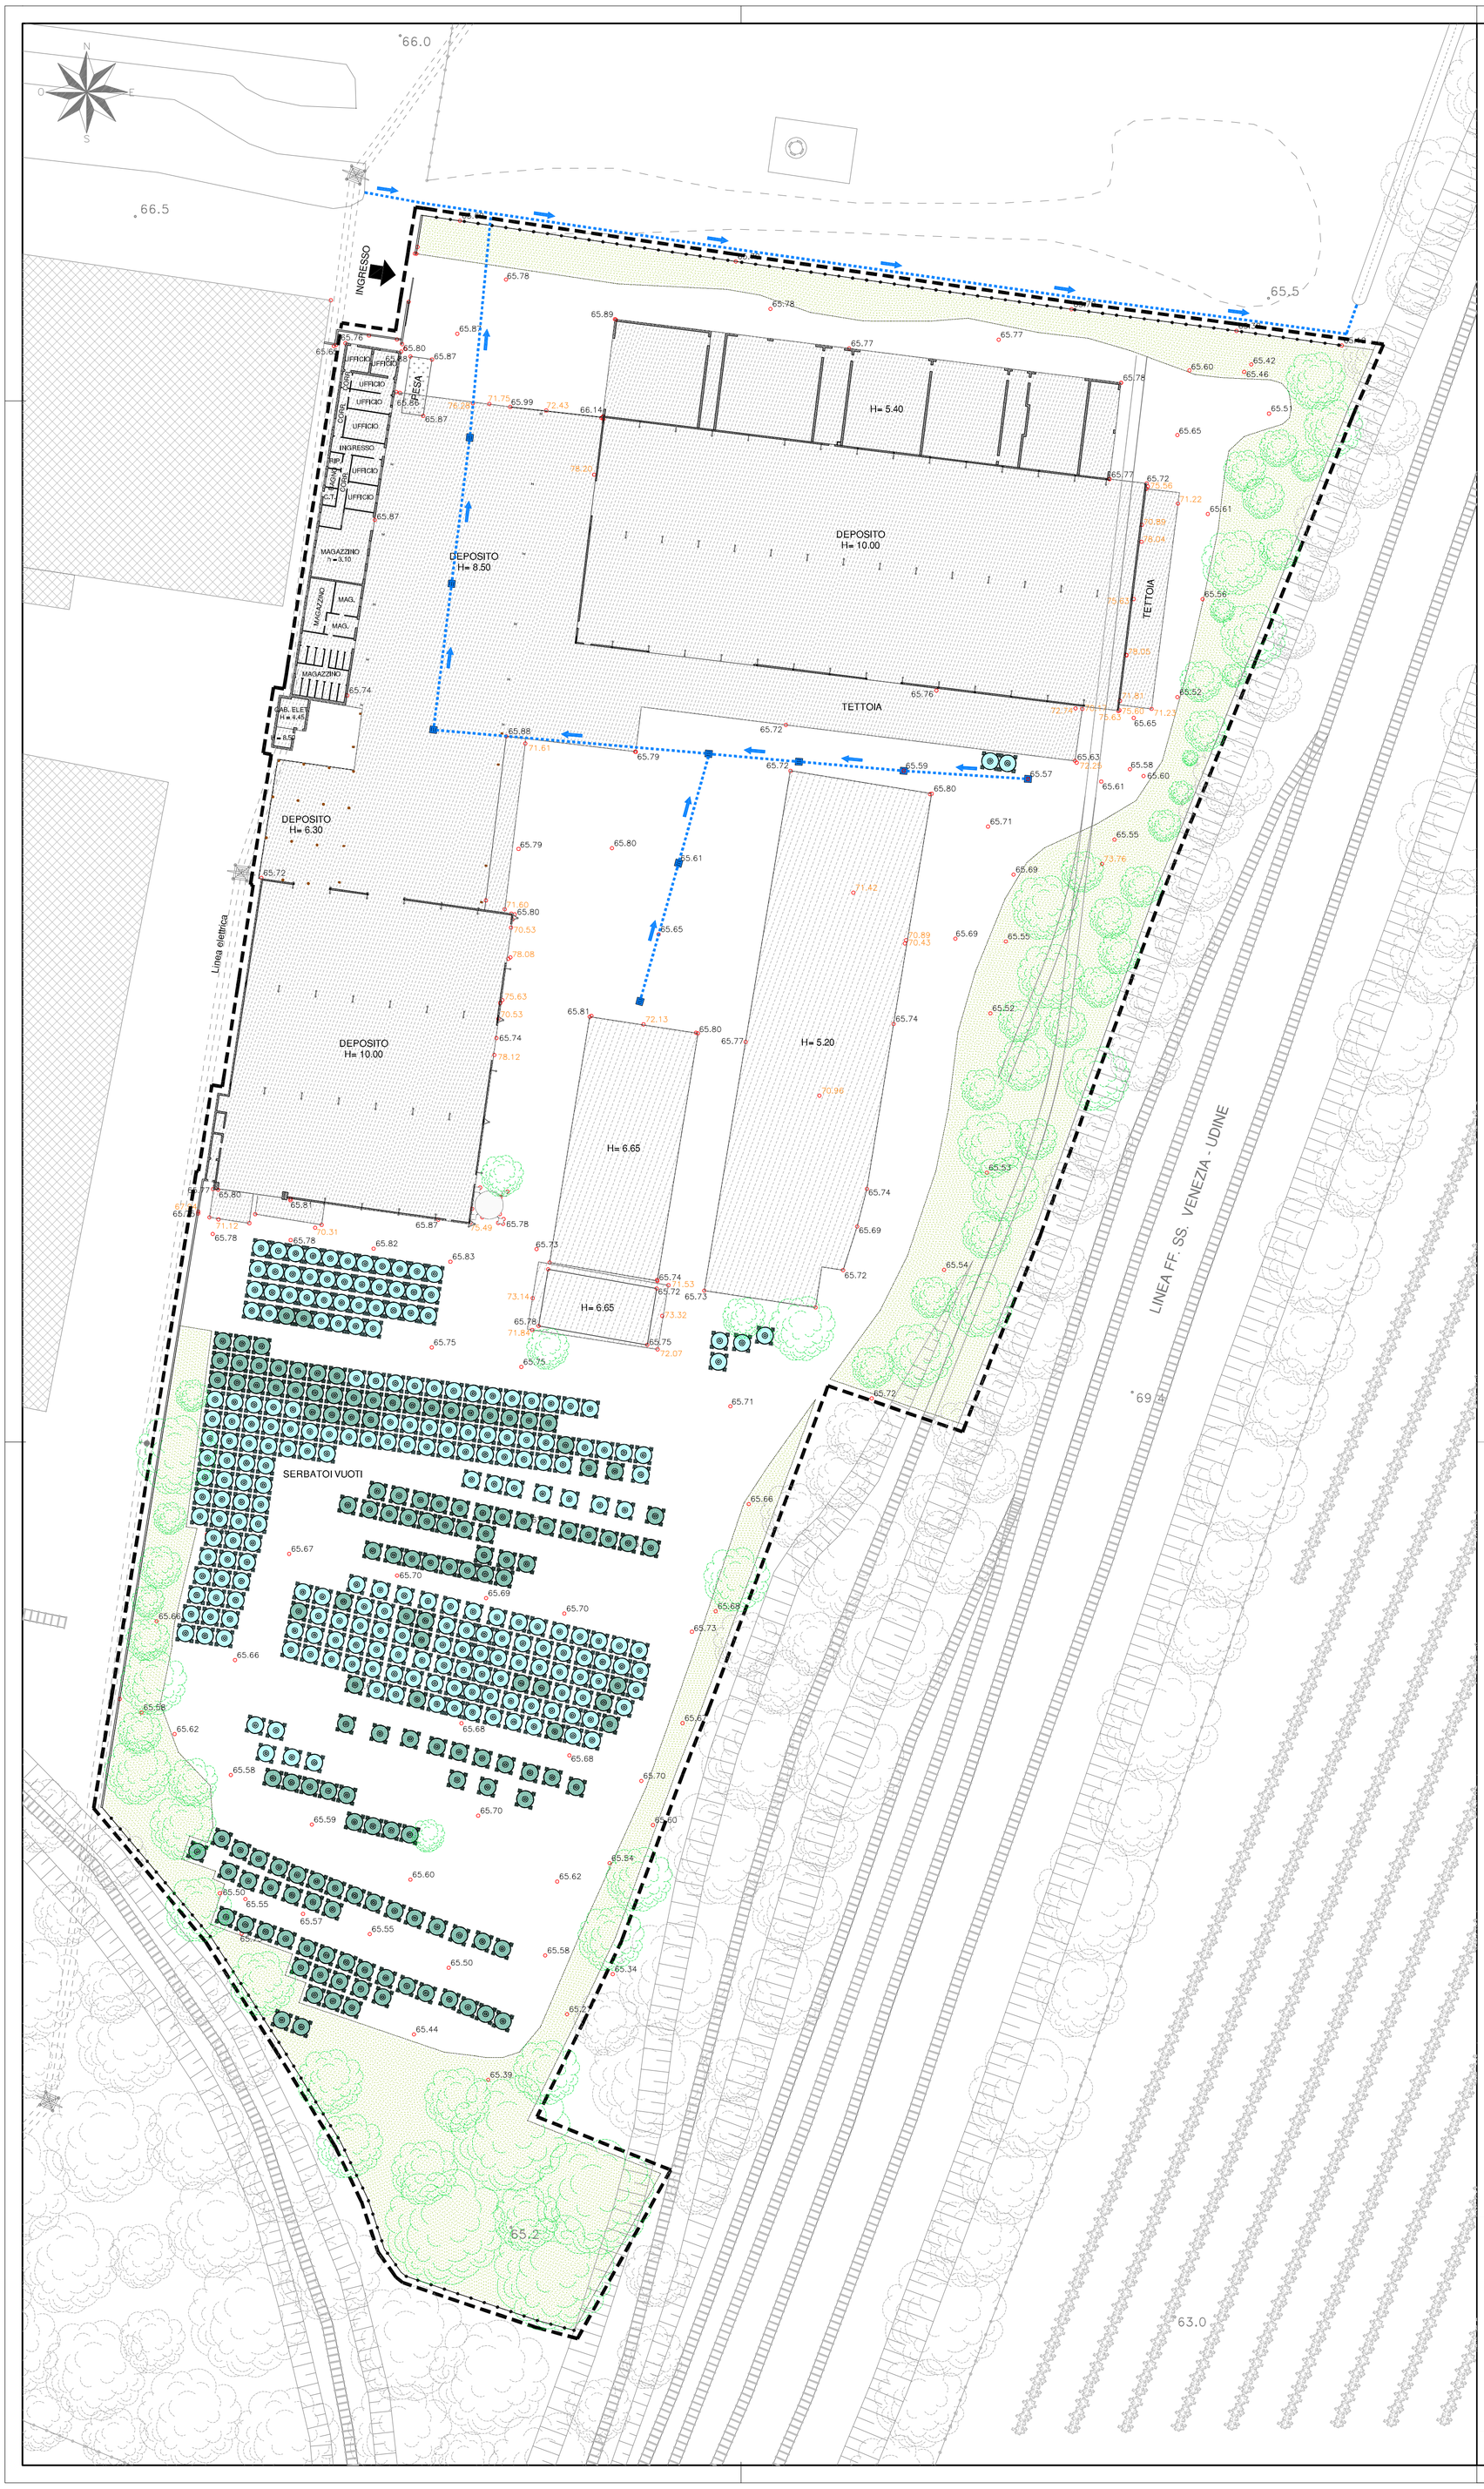

LEGENDA

- Limite area in disponibilità
- 52.05 Punto con quota in m s.l.m.
- 52.05 Punto con quota in m s.l.m. - elementi verticali
- Recinzioni
- Punto di accesso
- Area coperta
- Vegetazione/aree verdi
- Edifici industriali
- Zone limitrofe

Linea raccolta acque meteoriche: pavimentazioni esterne

- Tubazione interrata
- Pozzetto con caditoia

Regione Veneto

Provincia di Treviso

Comune di Susegana

IMPIANTO DI RECUPERO RIFIUTI NON PERICOLOSI IN LOCALITA' PONTE DELLA PRIULA

VERIFICA DI ASSOGGETTABILITÀ ALLA PROCEDURA DI VALUTAZIONE DI IMPATTO AMBIENTALE

PROGETTO PRELIMINARE

TAVOLA **B02**

STATO DI FATTO
Planimetria

Scala 1:500 Data: Febbraio 2019 Cod.: 1637/1

Committente:

SuperBeton
calcestruzzi e asfalti

SuperBeton S.p.A.
sede legale:
Via IV Novembre n. 18 - 31010 Ponte della Priula (TV)
sede amministrattiva:
Via Foscarini n. 2 - 31040 Nervesa della Battaglia (TV)
Telefono: +39 (0422) 5261 - Fax: +39 (0422) 526299
e-mail: info@superbeton.it

Studio Tecnico Conte & Pegorer
ingegneria civile e ambientale
Via Siora Andriana del Vescovo, 7 - 31100 TREVISO
e-mail: contepegorer@gmail.com - Sito web: www.contepegorer.it
tel. 0422.30.10.20 r.a. fax 0422.42.13.01

ORDINE DEI GEOLOGI REGIONE DEL VENETO Dott. Geol. STEFANO CONTE N° 257

ORDINE INGEGNERI PROVINCIA DI TREVISO Dott. Ing. ROBERTO PEGORER A 1040

Xrif: 2 Immagini: 0
File: L:\Superbeton S.p.A. - Imp recupero Susegana - cod. 1637 - LUGLIO 2017\Ver_01 - SCREENING VIA - DIC 2017\Disegni\TAV. B02 - SDF.dwg
Redatto: L.S. Controllato: C.N. Approvato: S.C.