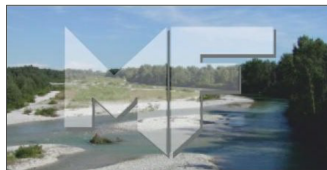

STUDIO MARCHI
Fabiano Marchi Geometra

Via F. Baracca civ. 3, 31010, Cimadolmo (TV)
Tel. 0422.743996 - cell. 3487227464 - e mail: dimensionemf@gmail.com
P. I.V.A. 02352590265 - C.F. [REDACTED]
Iscritto all'Albo dei Geometri della Provincia di Treviso al n. 2303



tavola

01.01

committente

ZANARDO S.r.l.

Via Passo Lovadina, 1 - 31010 CIMADOLMO (TREVISO) ITALY

oggetto

MAPPA CATASTALE E INDIVIDUAZIONE PROPRIETA'

disegno

Estratto mappa

scala

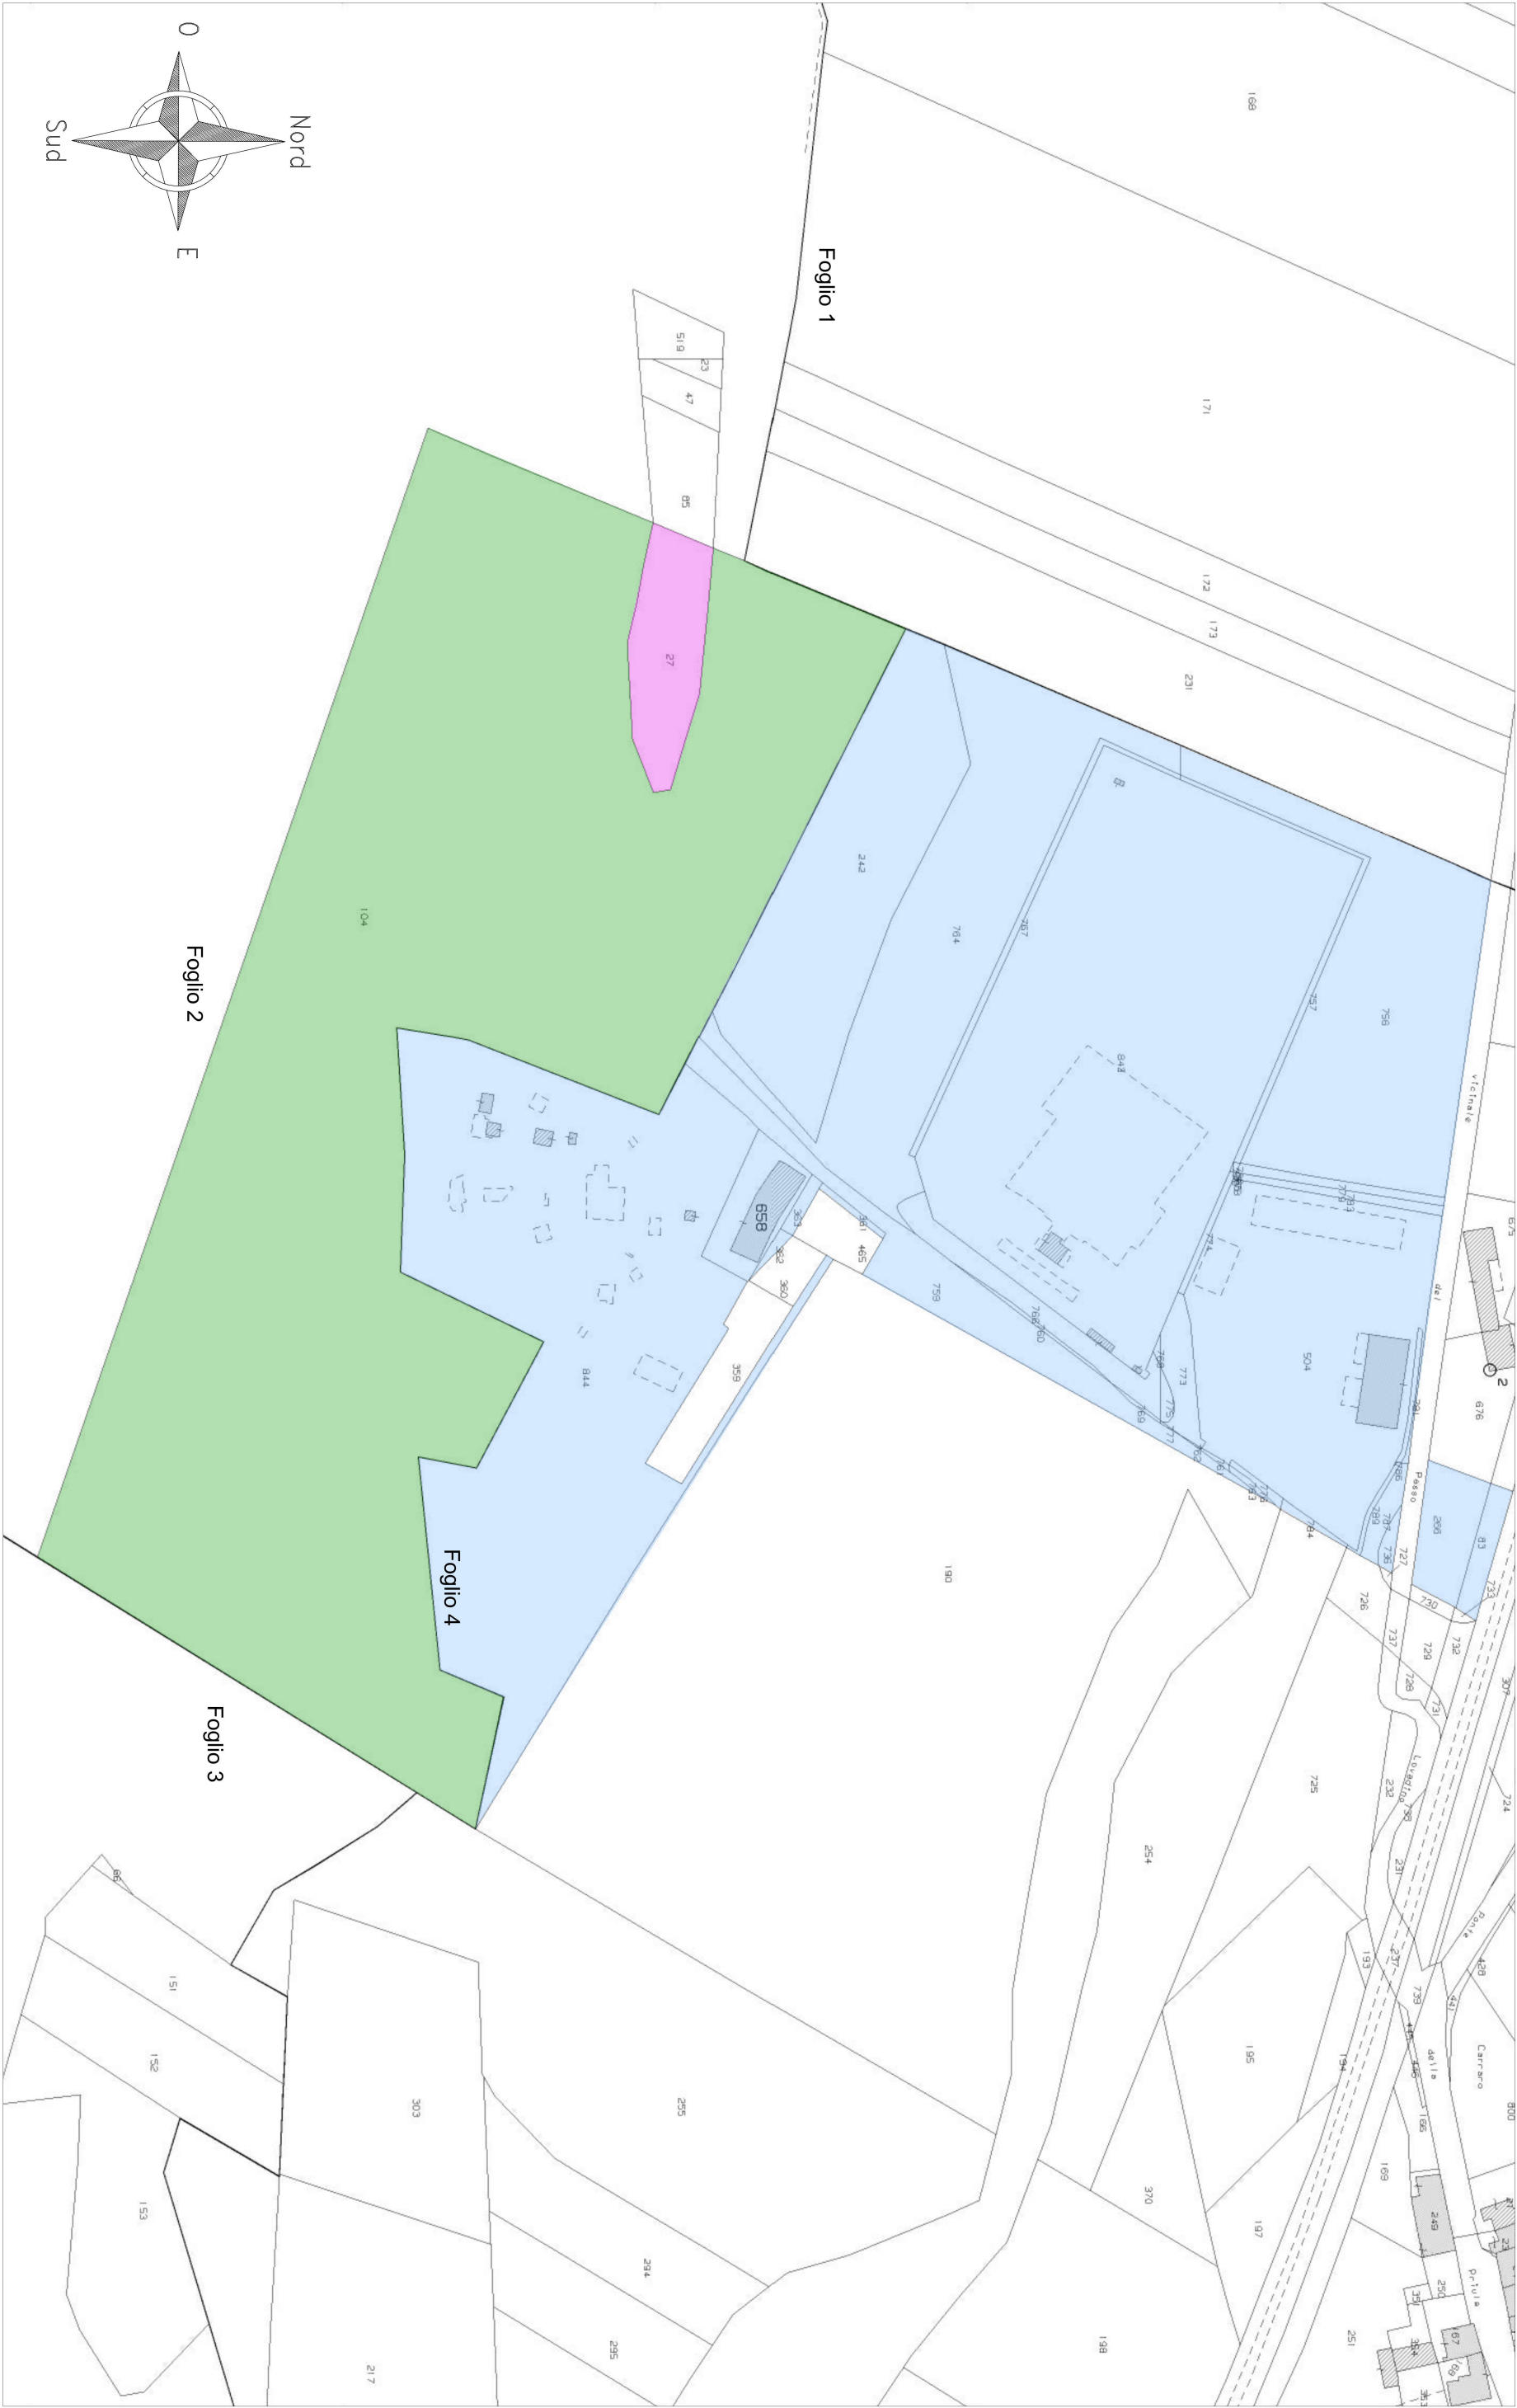
1:2000

data

25/08/2026

tecnico rilevatore

committente



- Area di proprietà ZANARDO S.R.L. - Fig. 4
- Area di Ha 0,20,00 in possesso ultravventennale da parte della ditta ZANARDO S.R.L. - Fig. 2, m.n. 27
- Area demaniale Ha 4,86,44 - Fig. 2, m.n. 104