



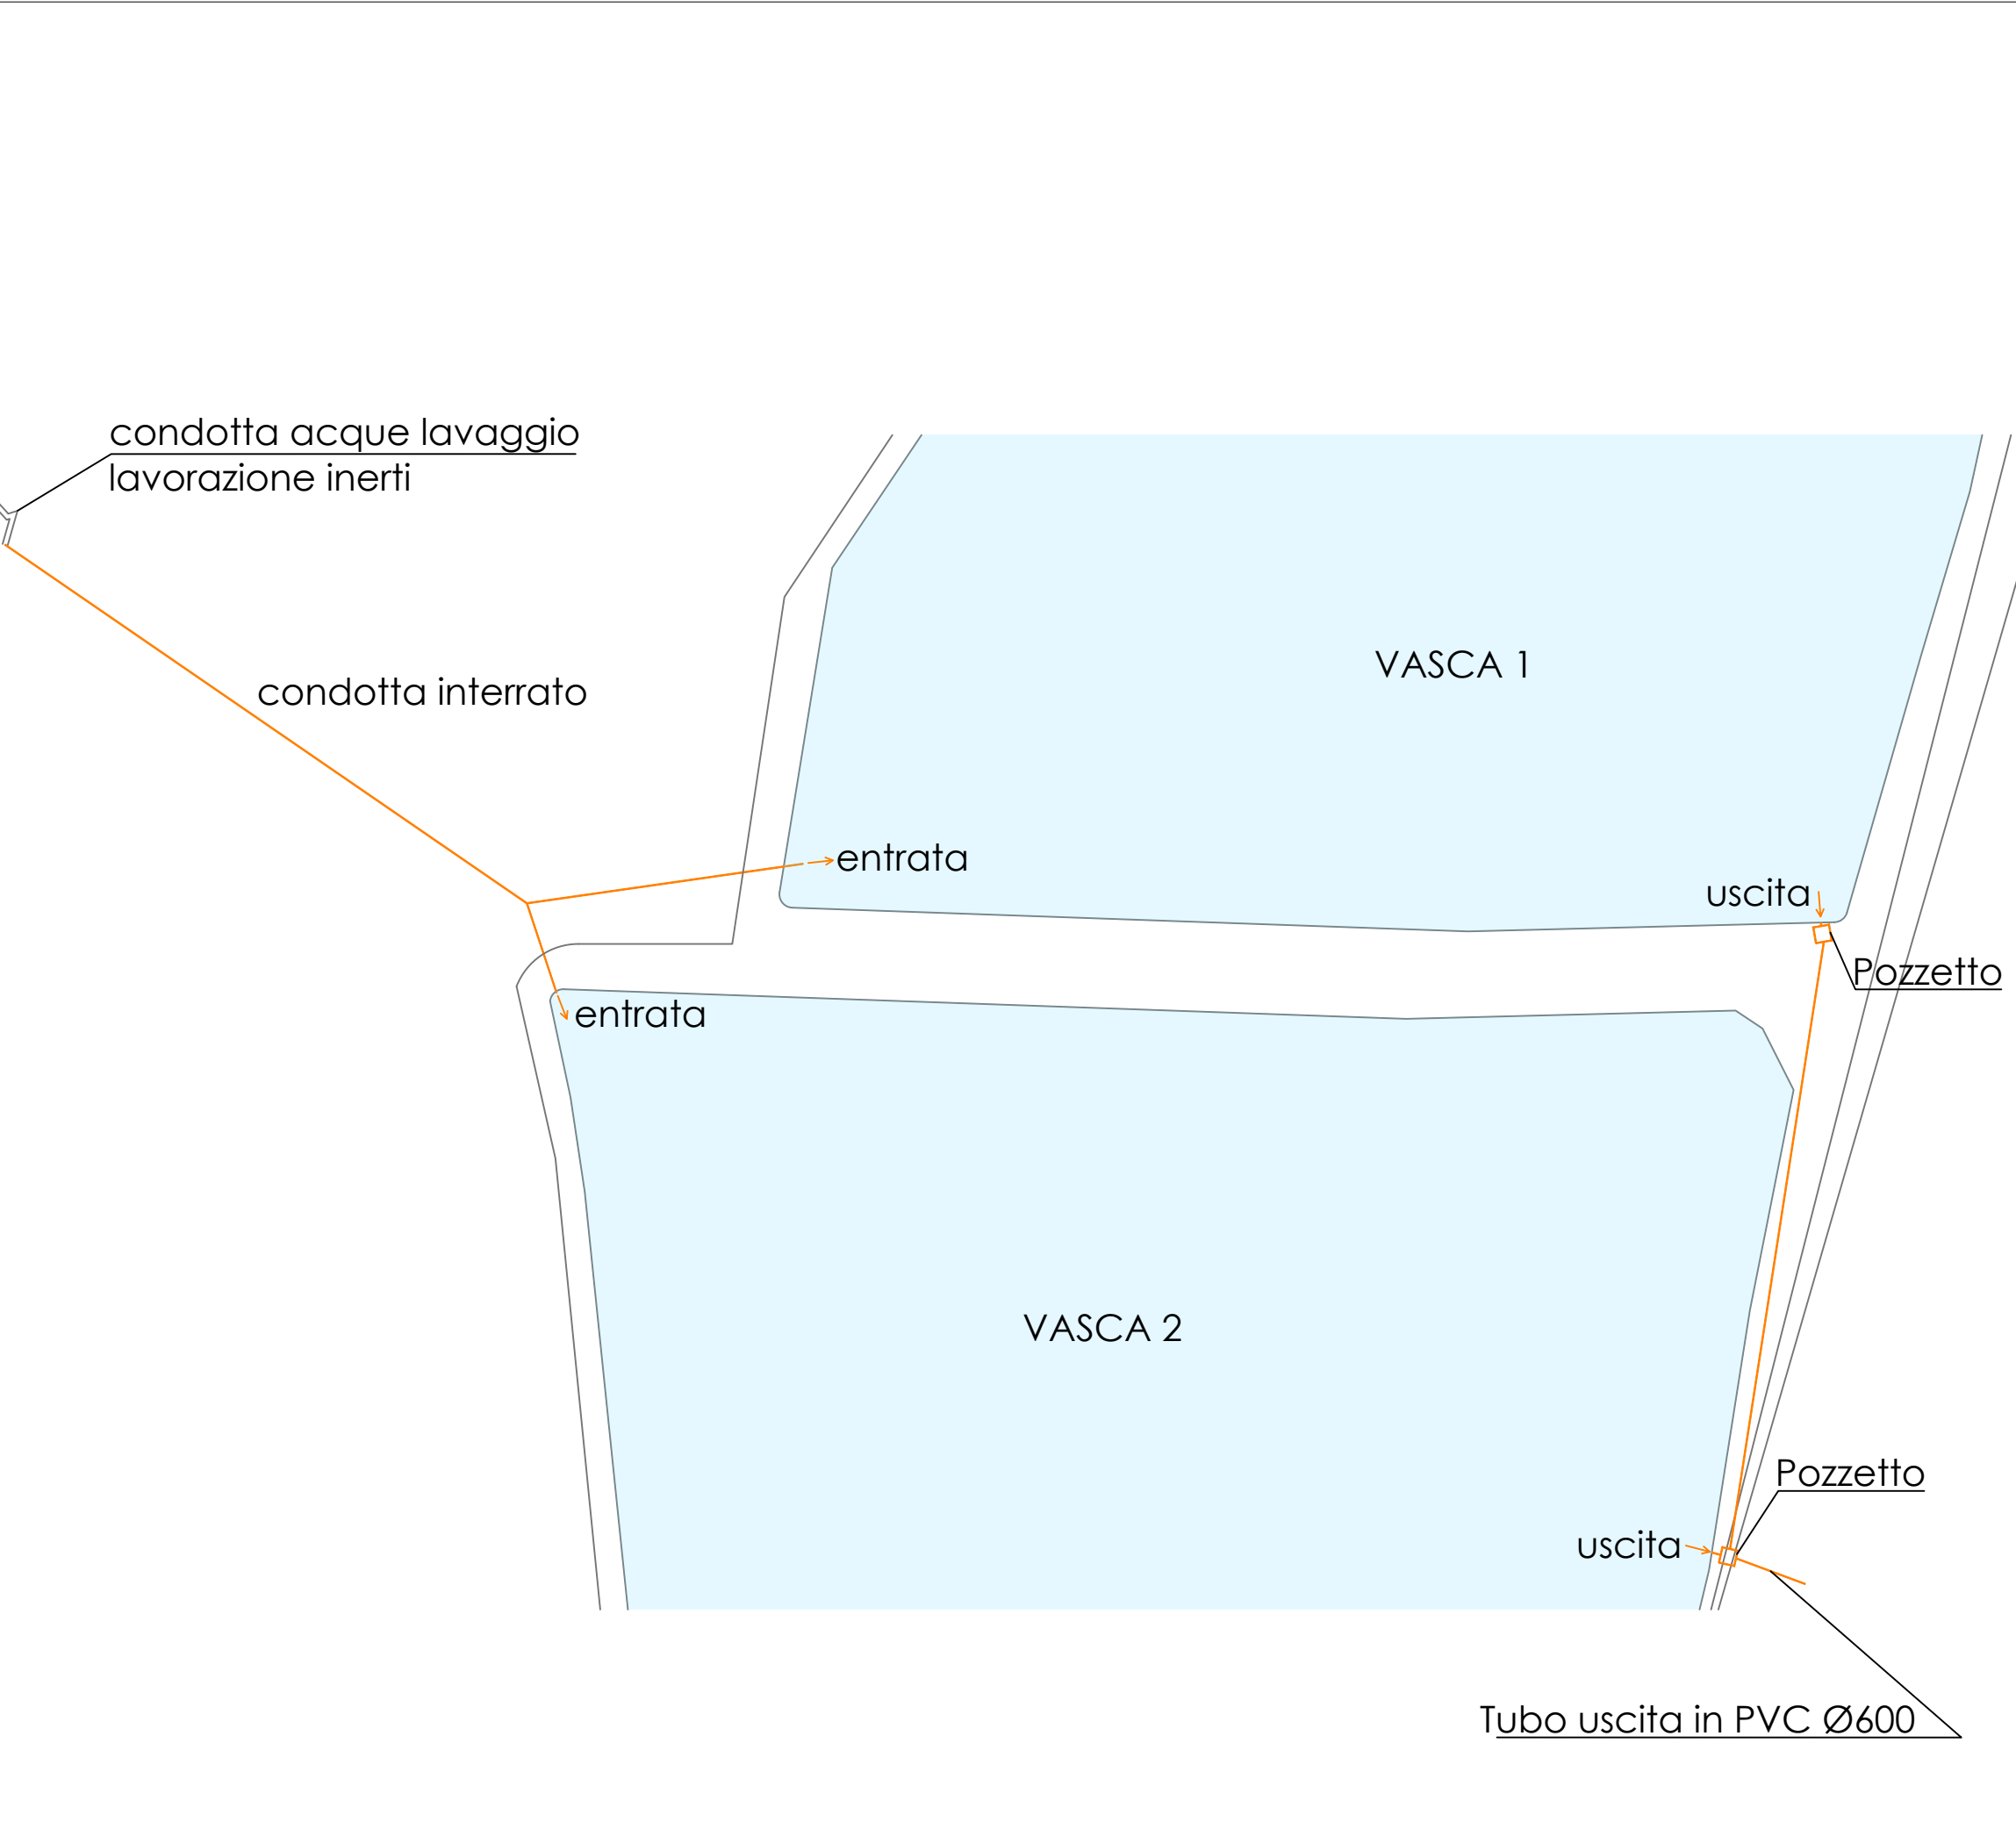


Ingrandimento n.1 - Scala 1:500


Planimetria generale - Scala 1:1000

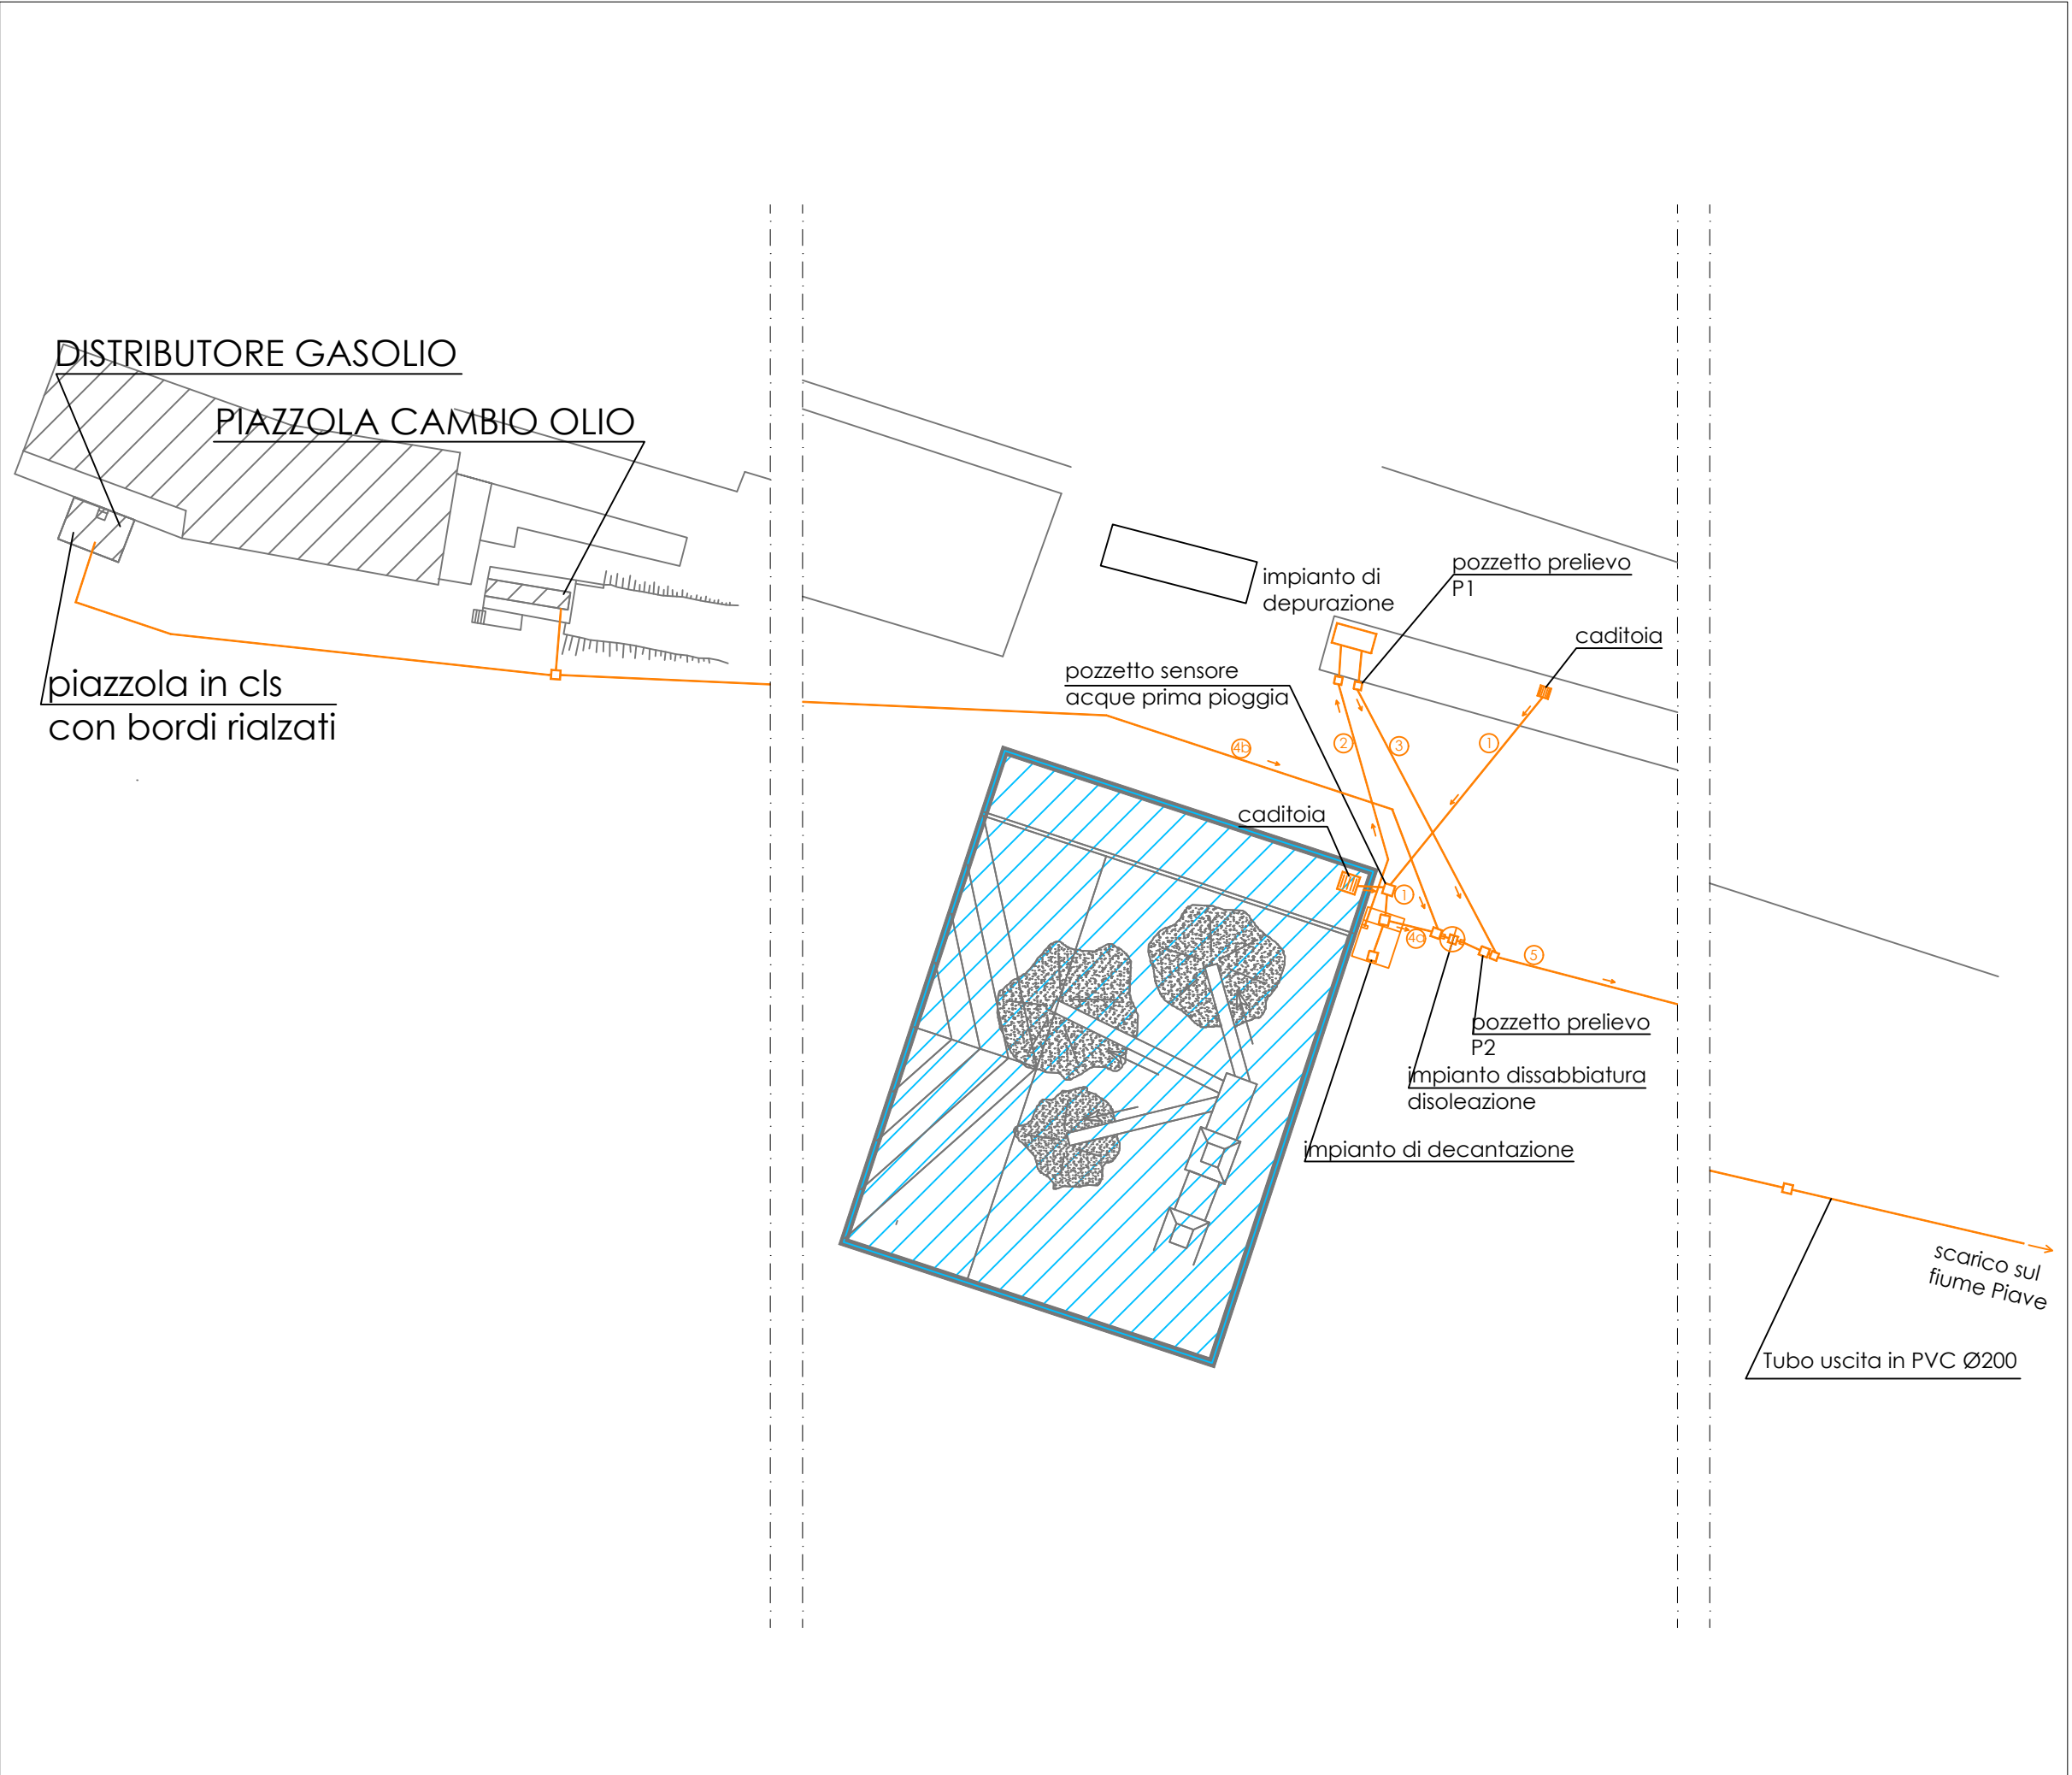

Ingrandimento n.2 - Scala 1:500

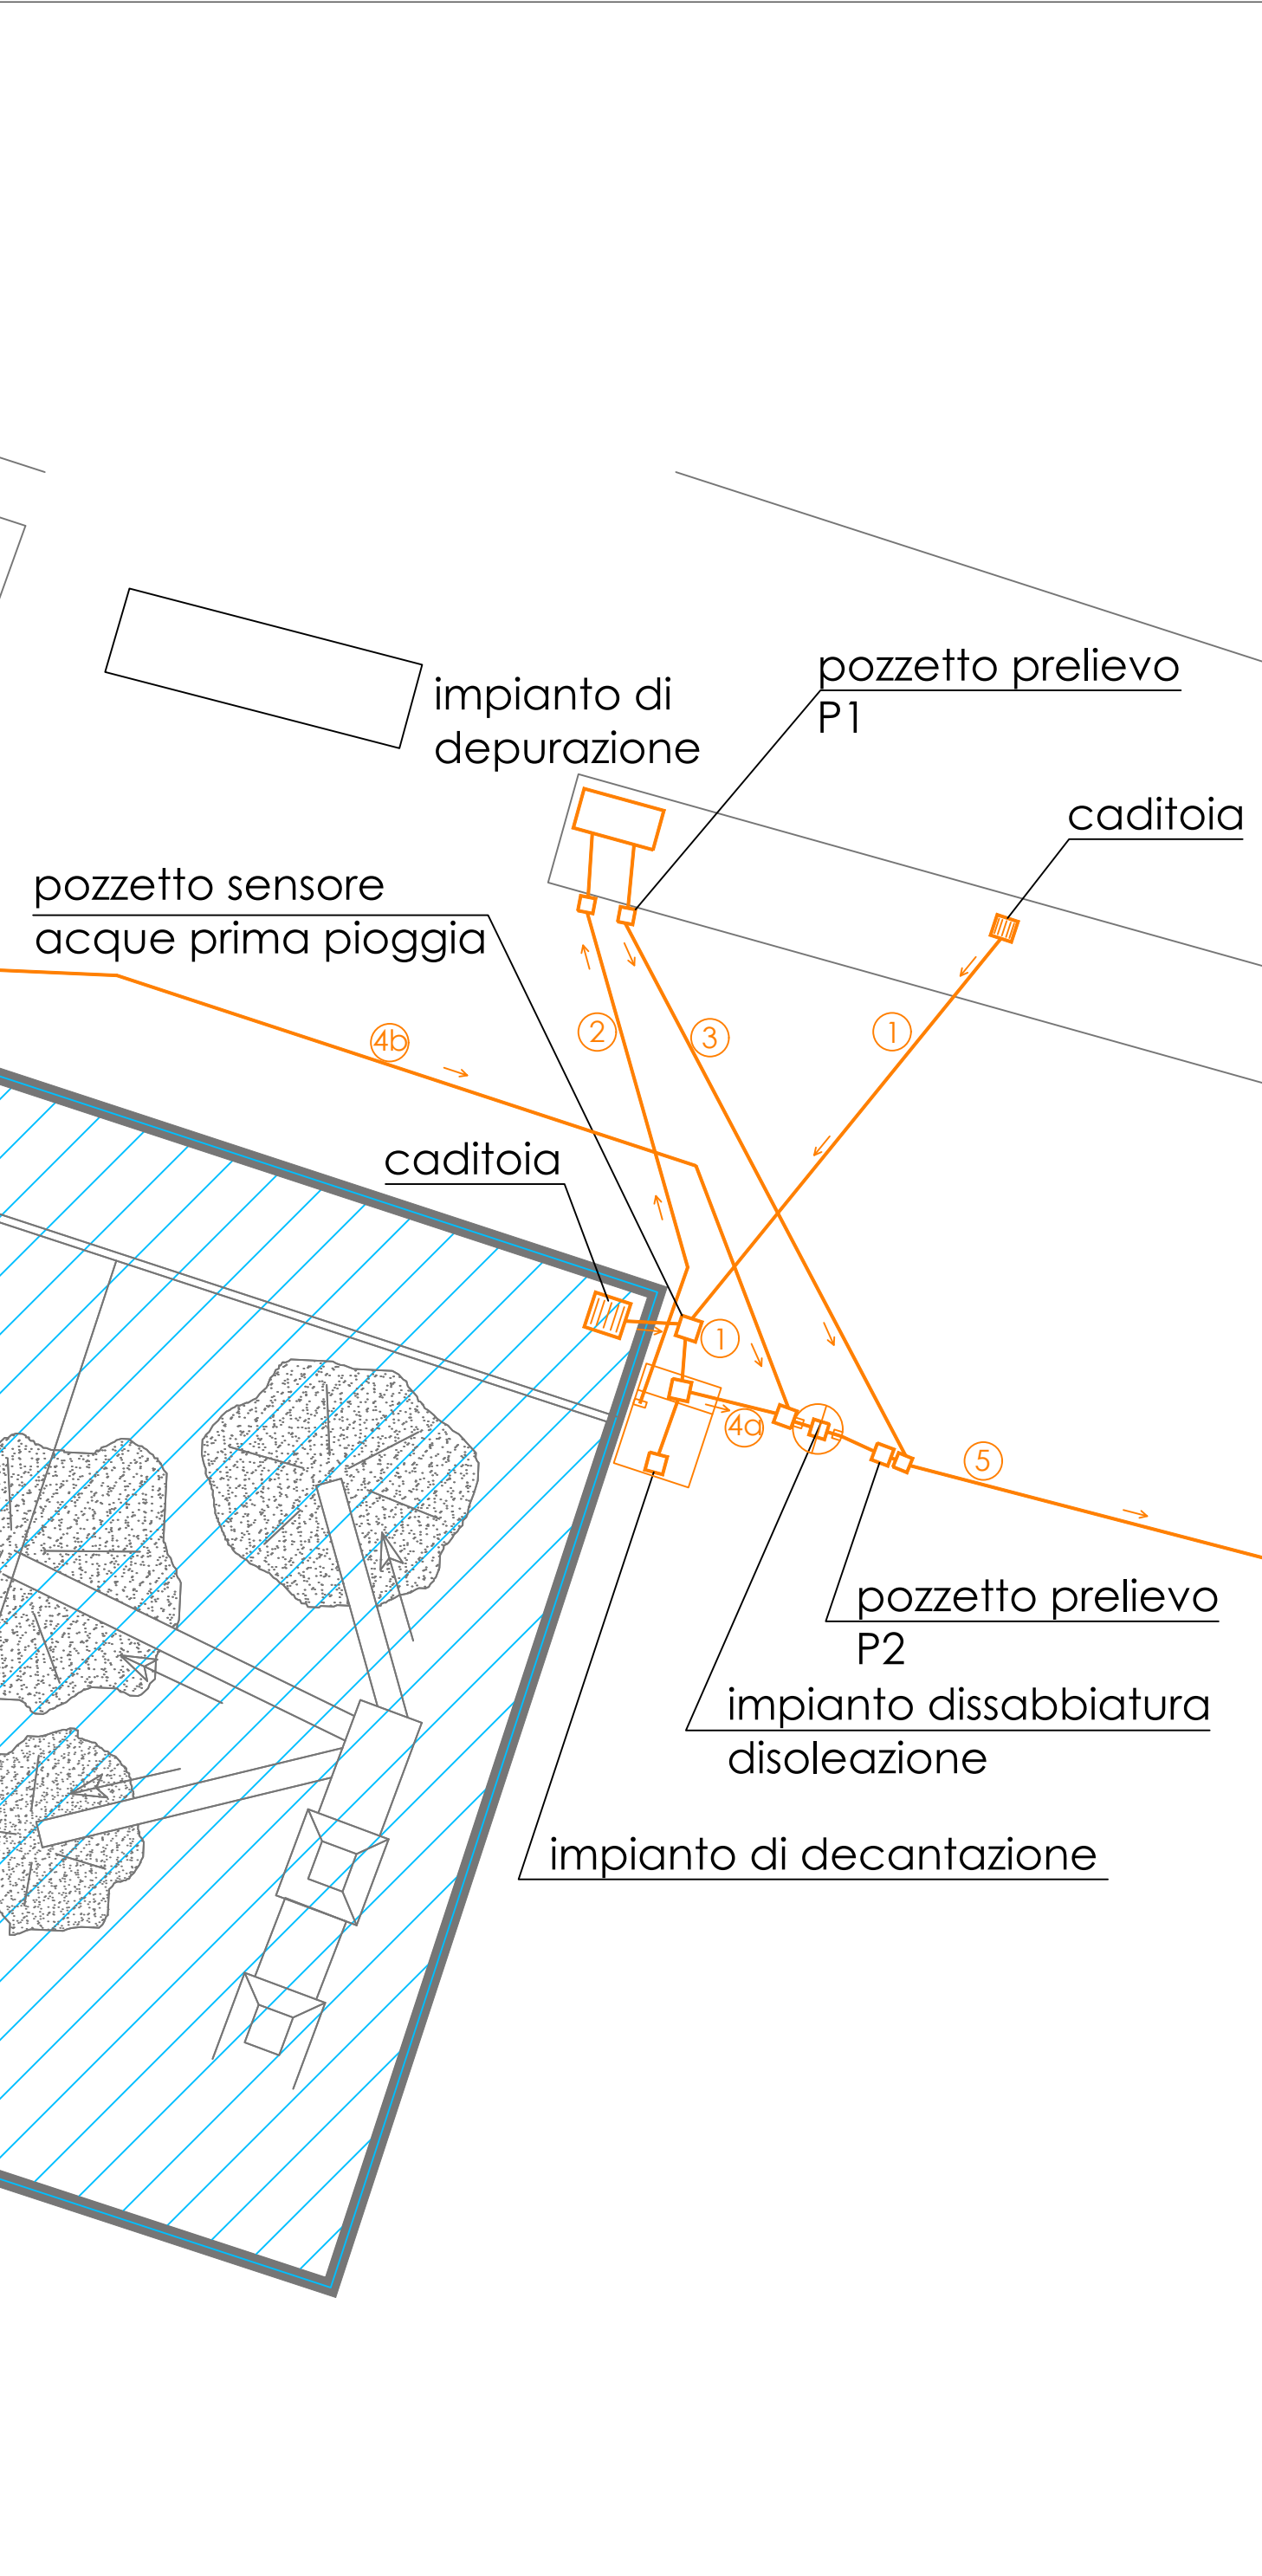

Ingrandimento n.3 - Scala 1:250

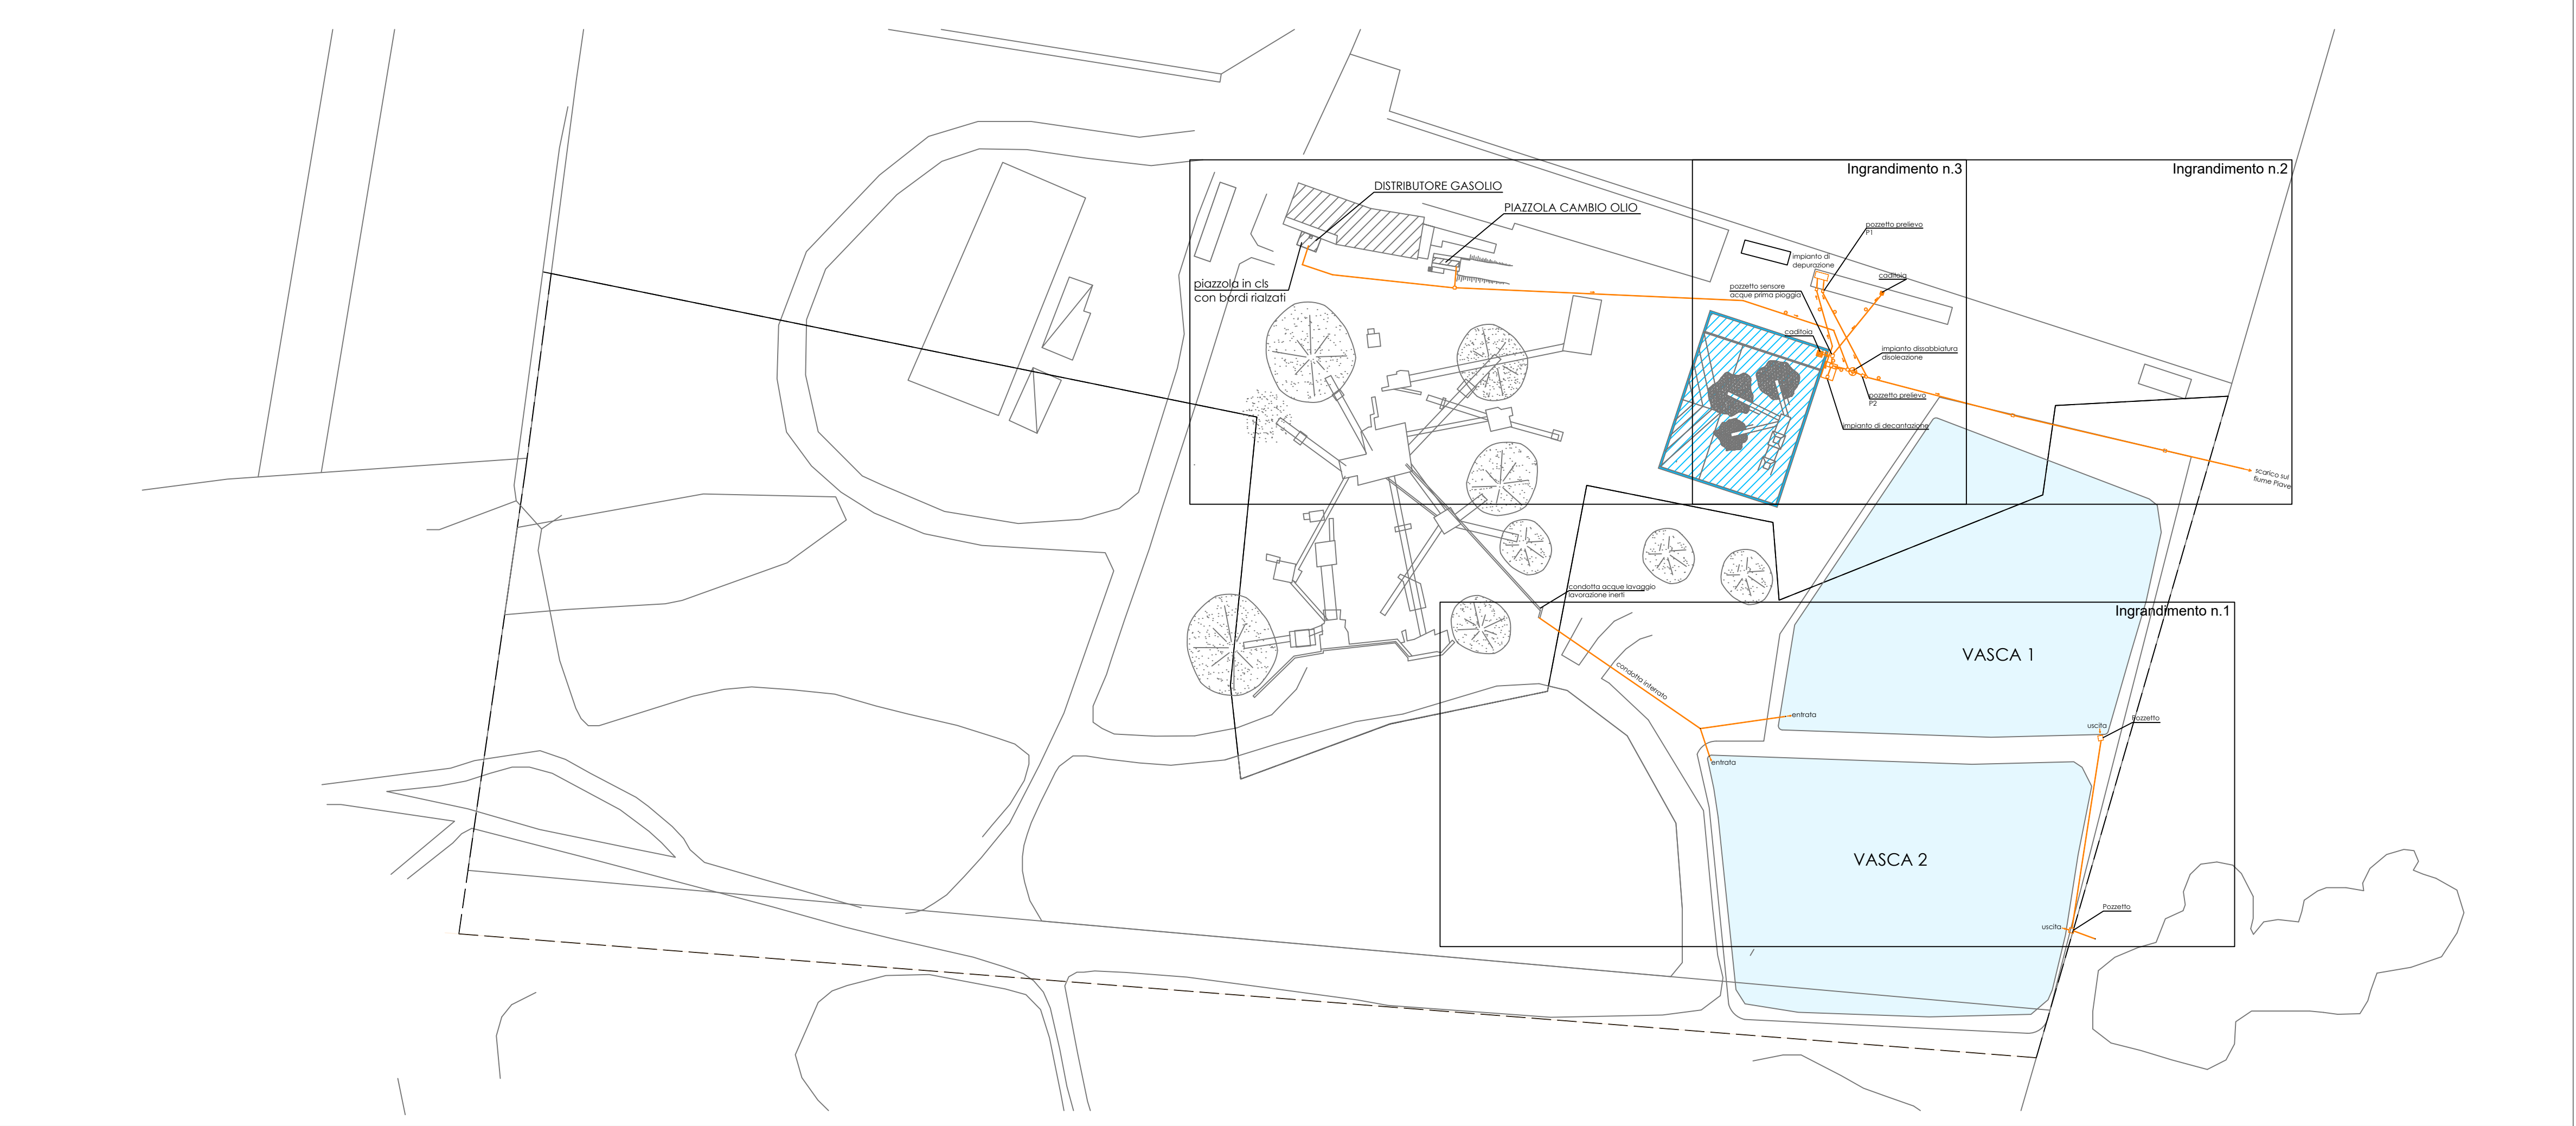

Nord
0
E
Sud

STUDIO MARCHI
Fabiano Marchi Geometra

Via F. Baracca civ. 3, 31010, Cimadolmo (TV)
Tel. 0422.743998 - cell. 3487227464 - e-mail: dimensionem@gmail.com
P. I.V.A. 02352590265 - C.F. XXXXXXXXXX
Iscritto all'Albo dei Geometri della Provincia di Treviso al n. 2303

tavola
04.01

committente

ZANARDO S.r.l.
Via Passo Lovadina, 1 - 31010 CIMADOLMO (TREVISO) ITALY

oggetto

PLANIMETRIA SCARICHI

disegno

Planimetria generale e di dettaglio

scala

1:1000
1:500

data

25/08/2026

tecnico rilevatore

committente