

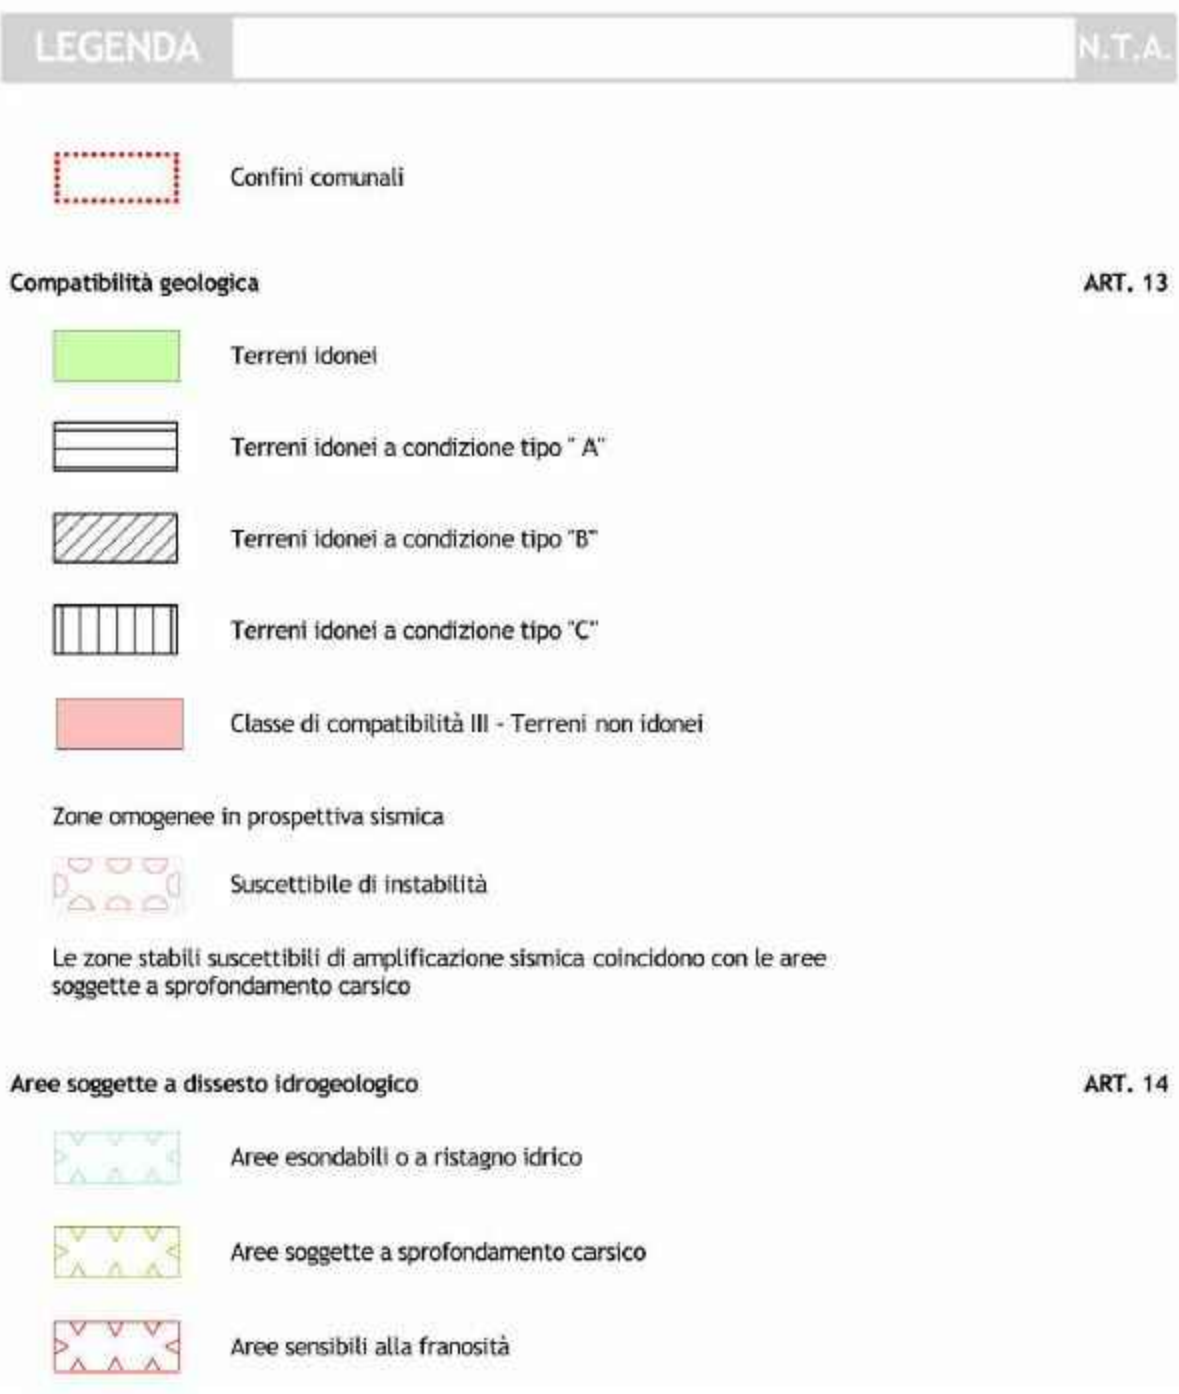
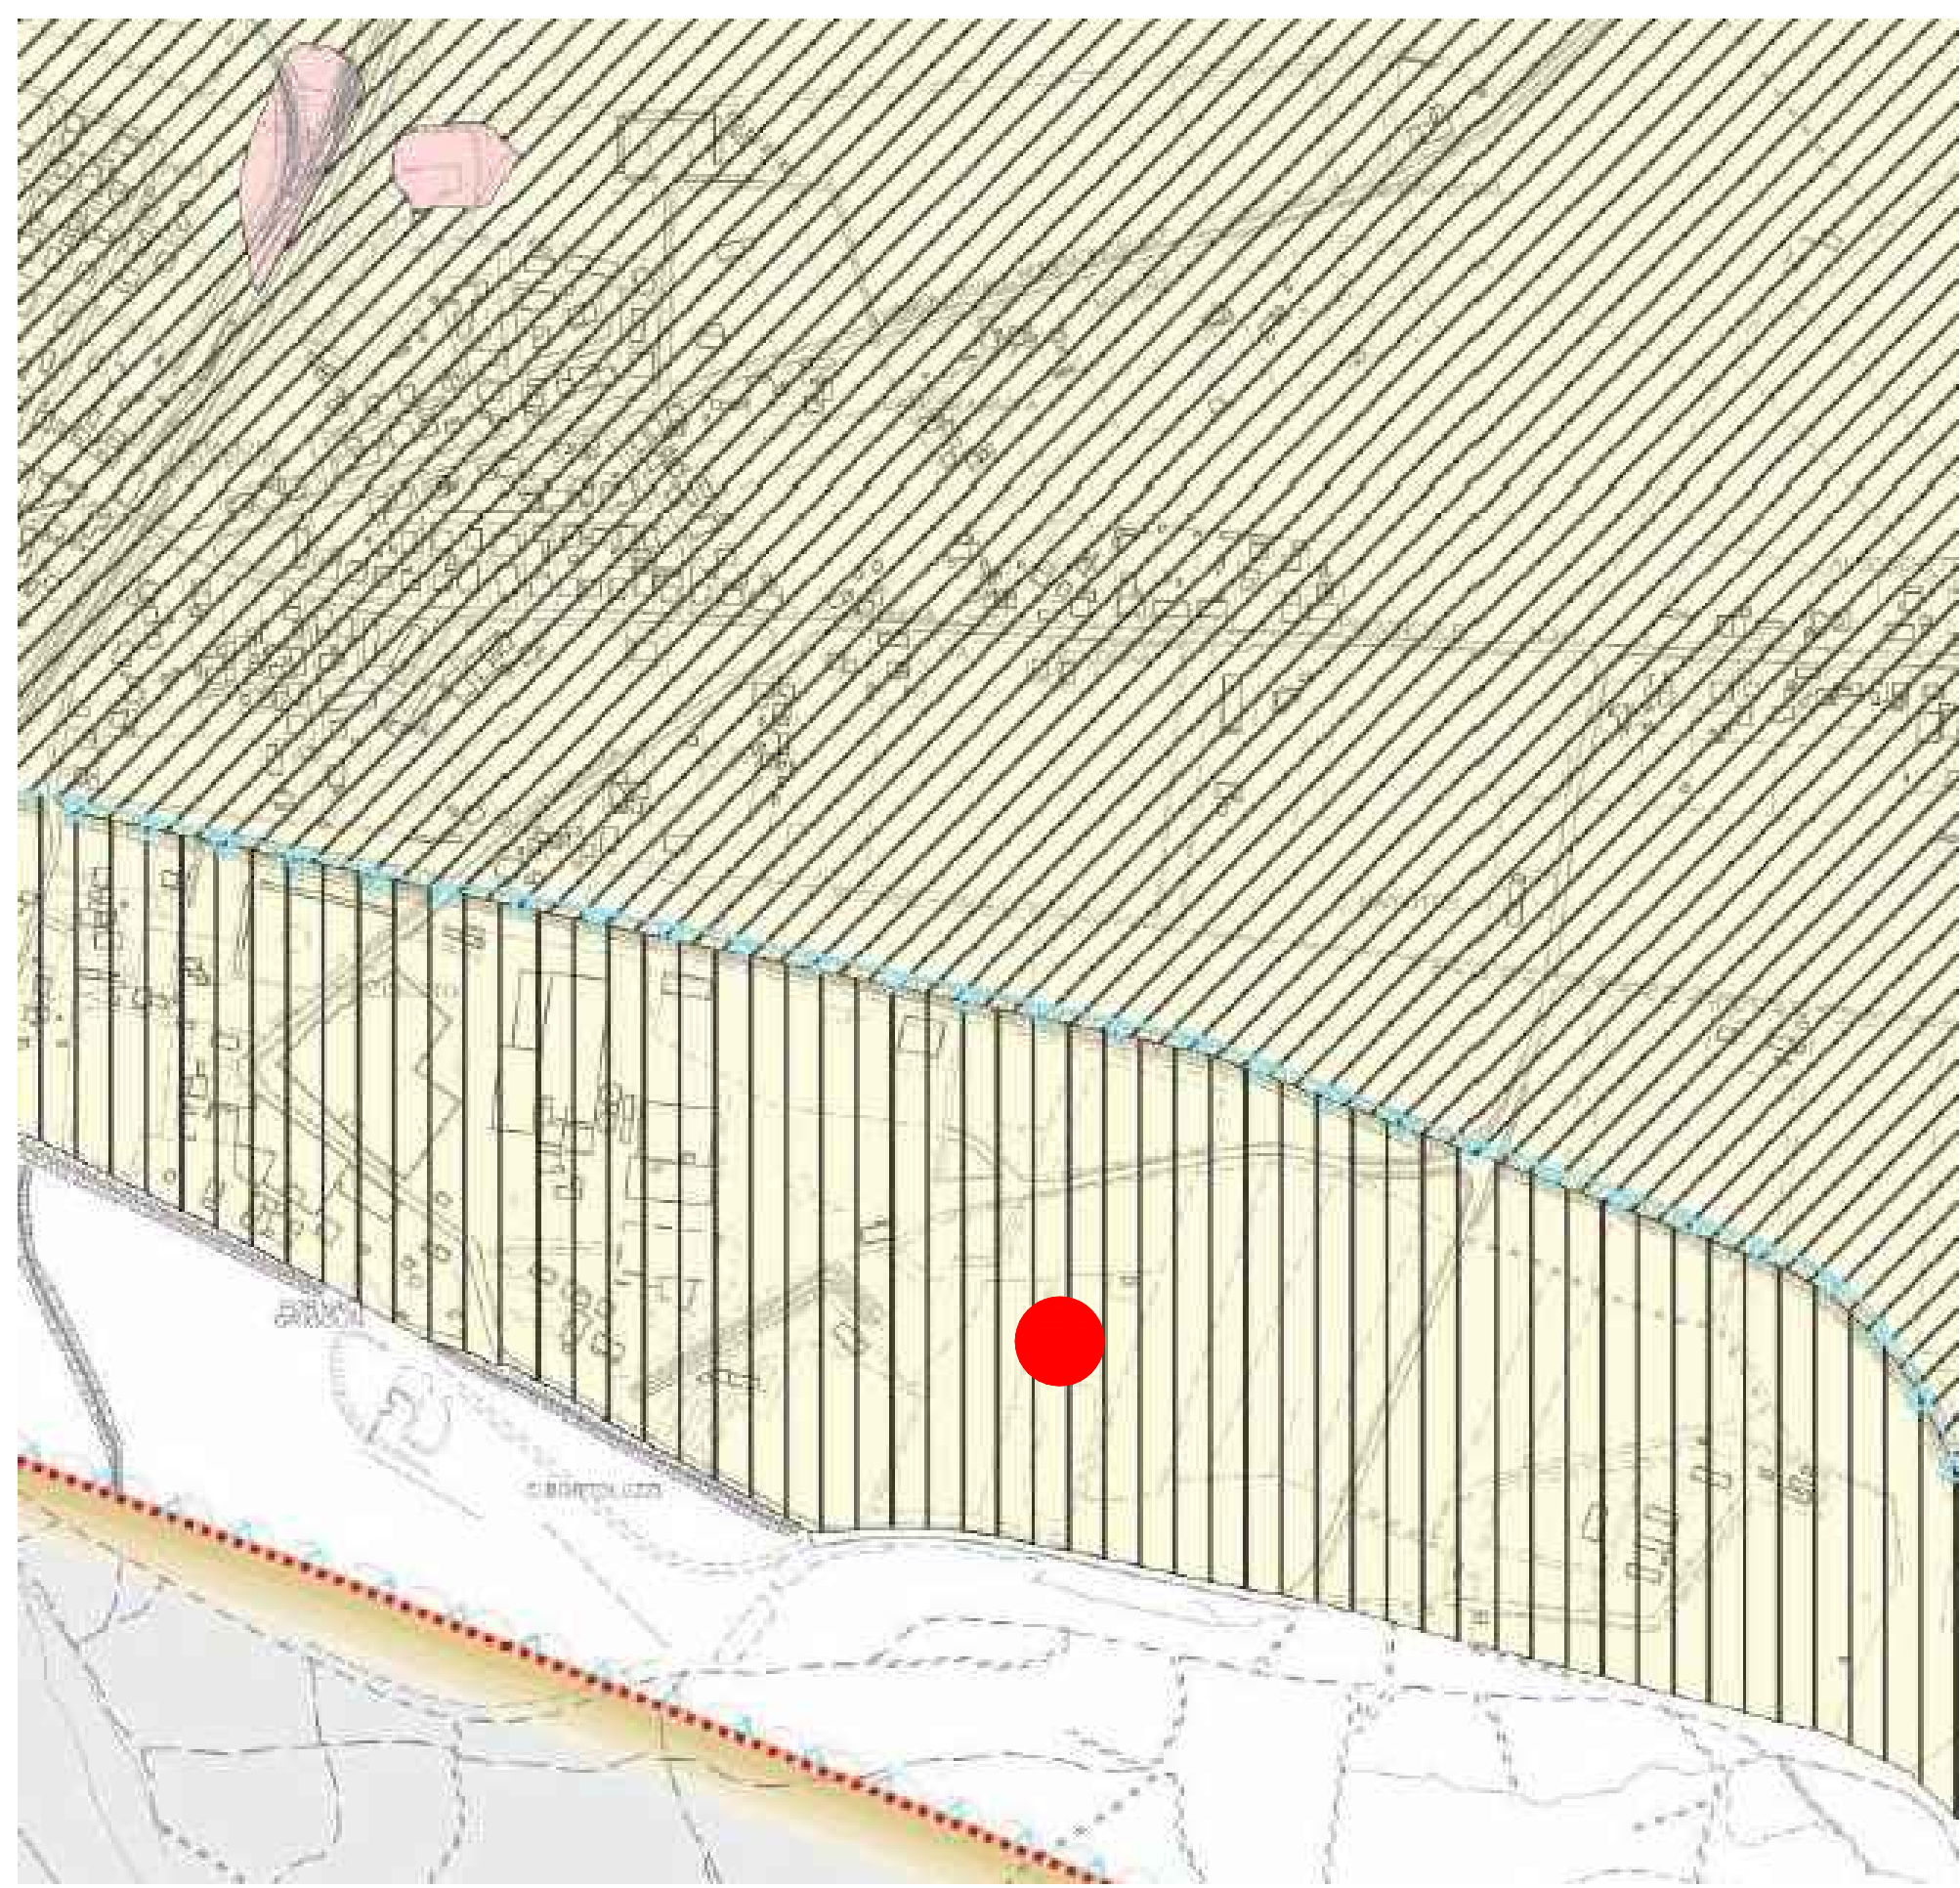
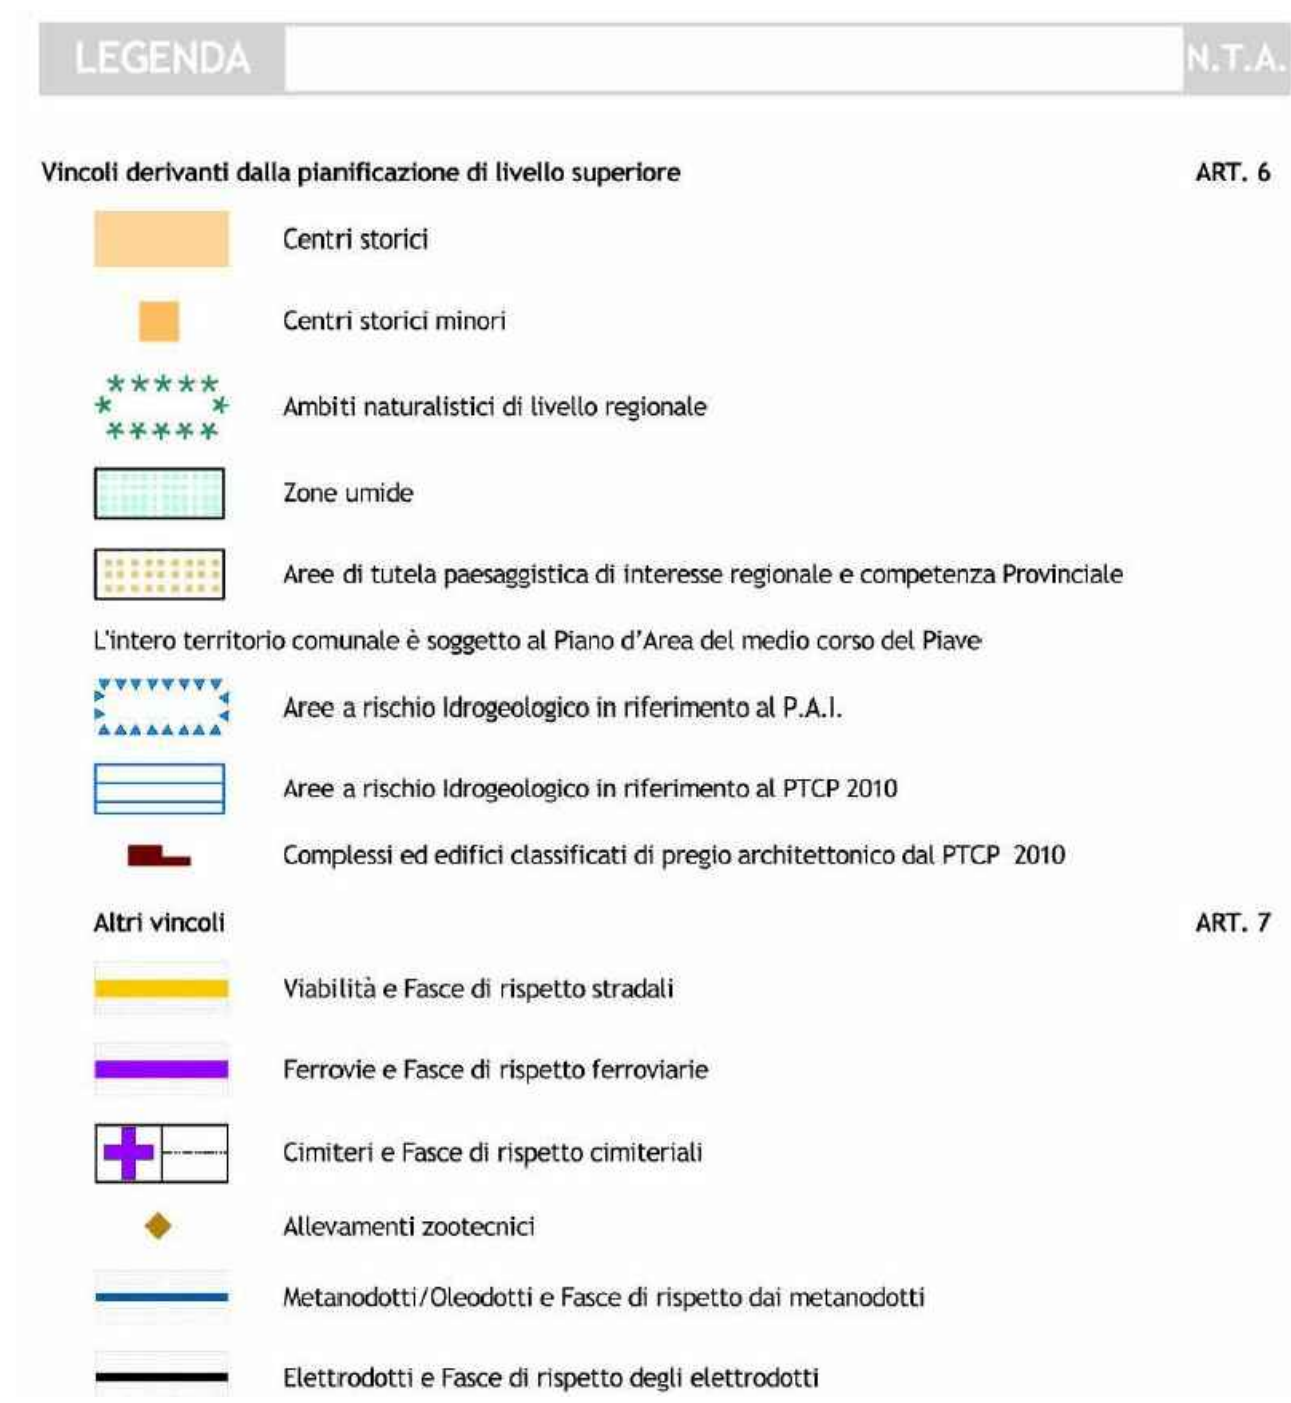



Estratto Carta delle Fragilità

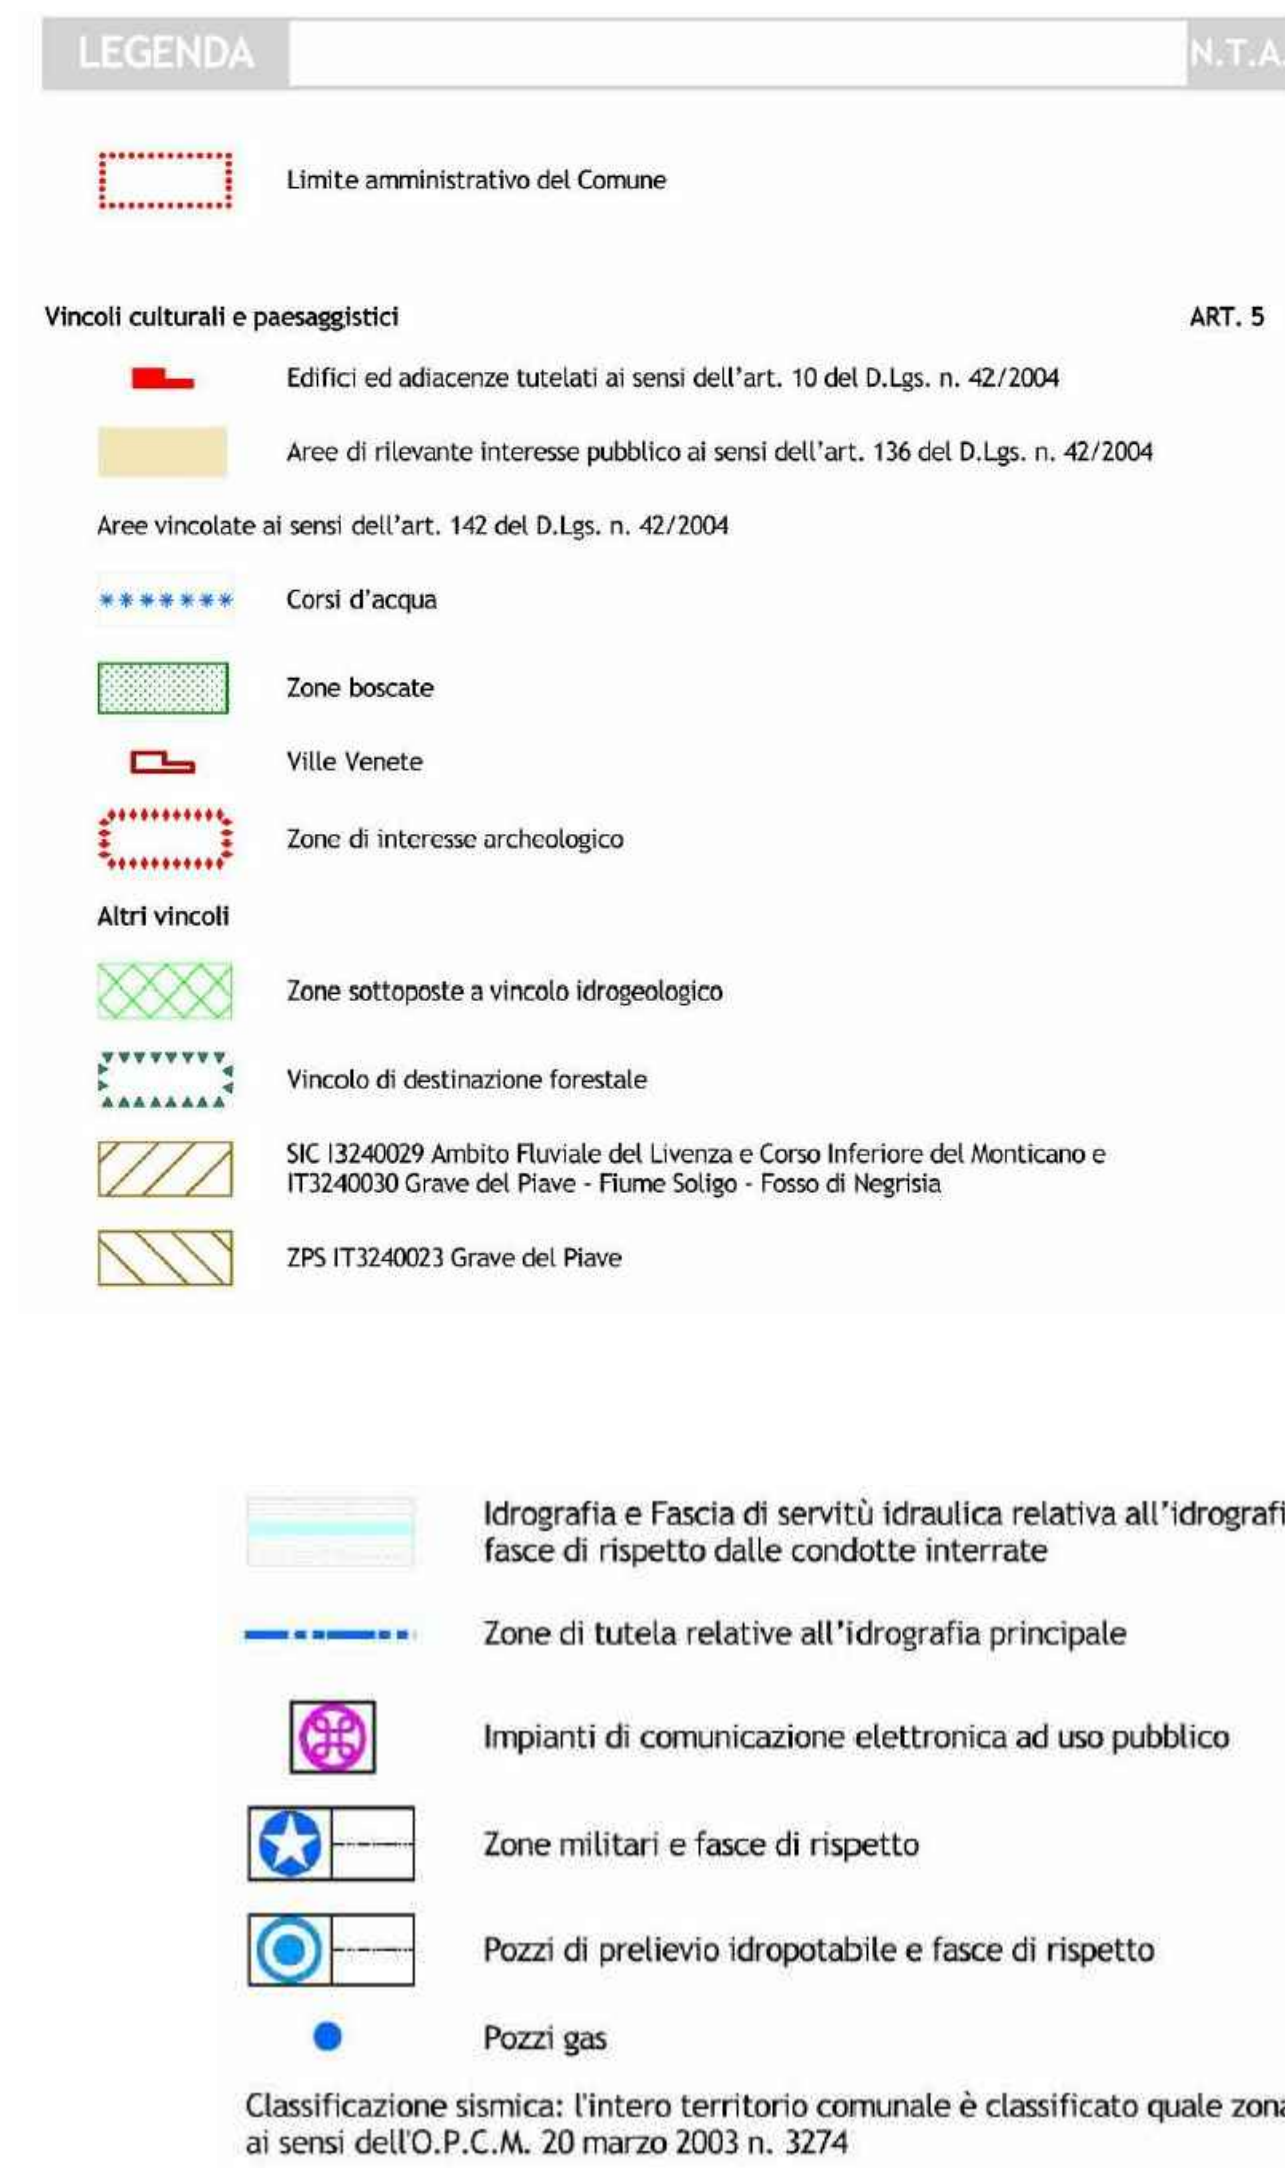



Estratto Carta dei Vincoli e della pianificazione territoriale

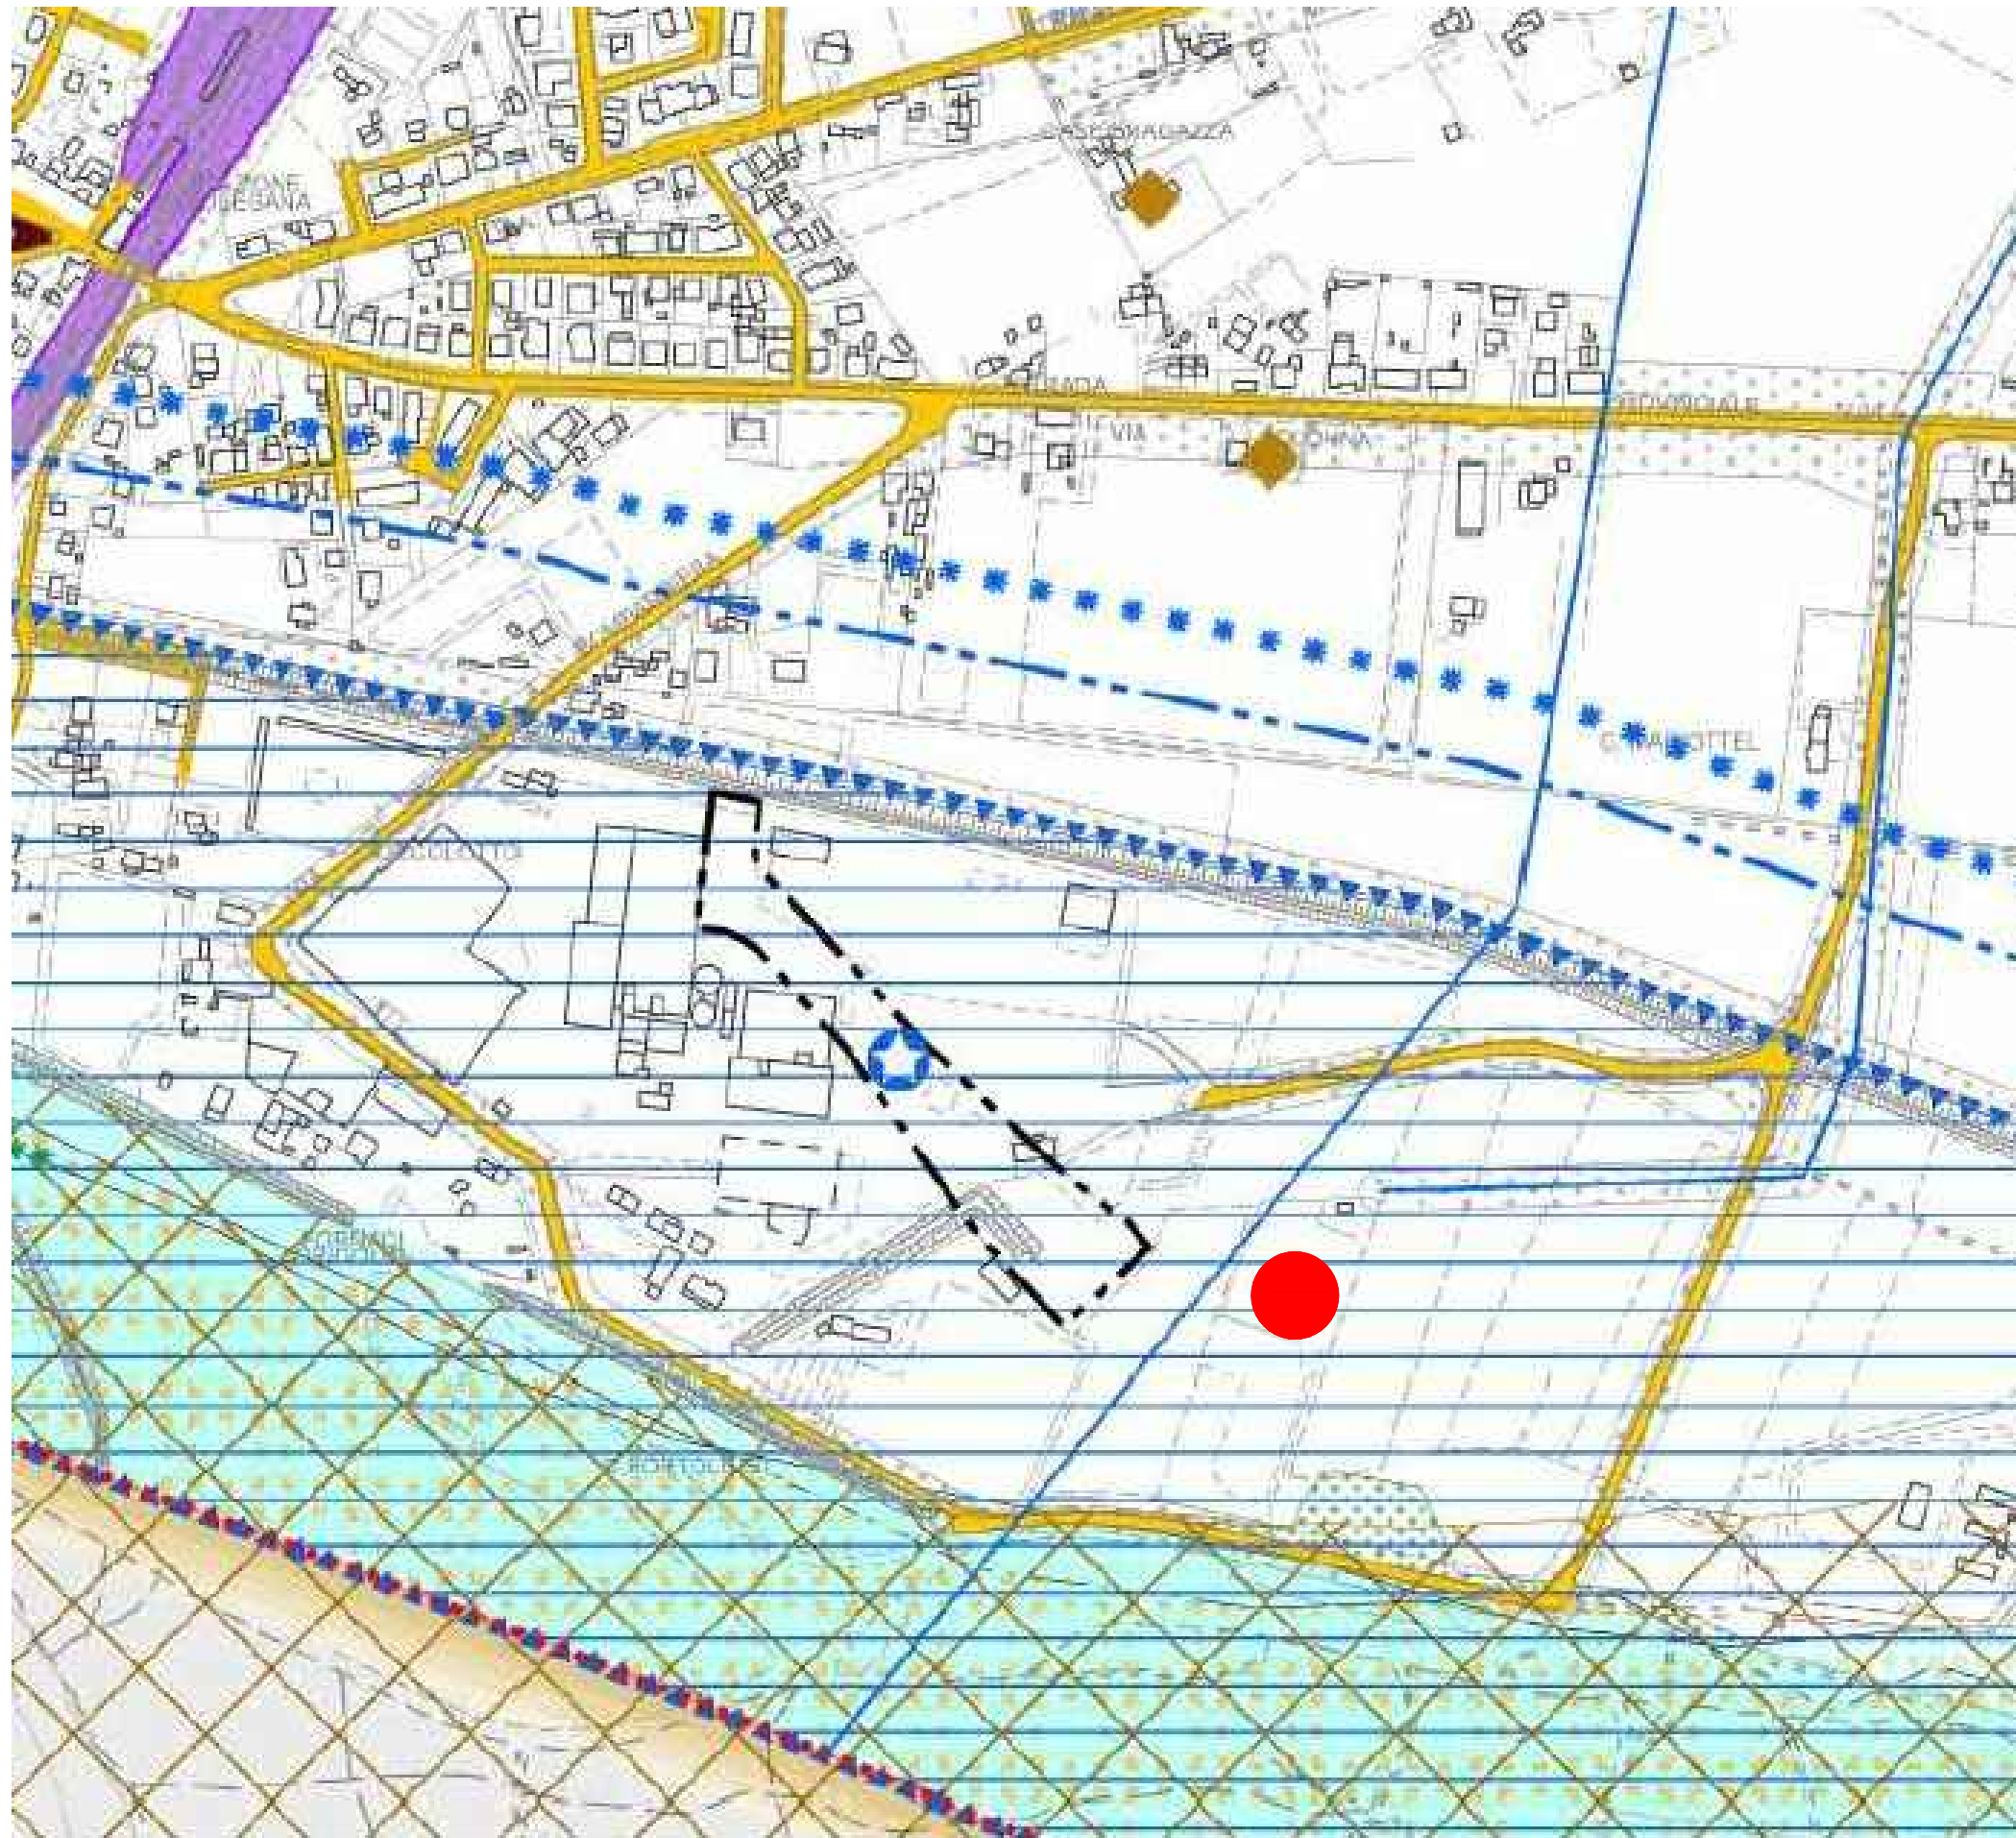

Estratto Carta del Rischio Idraulico

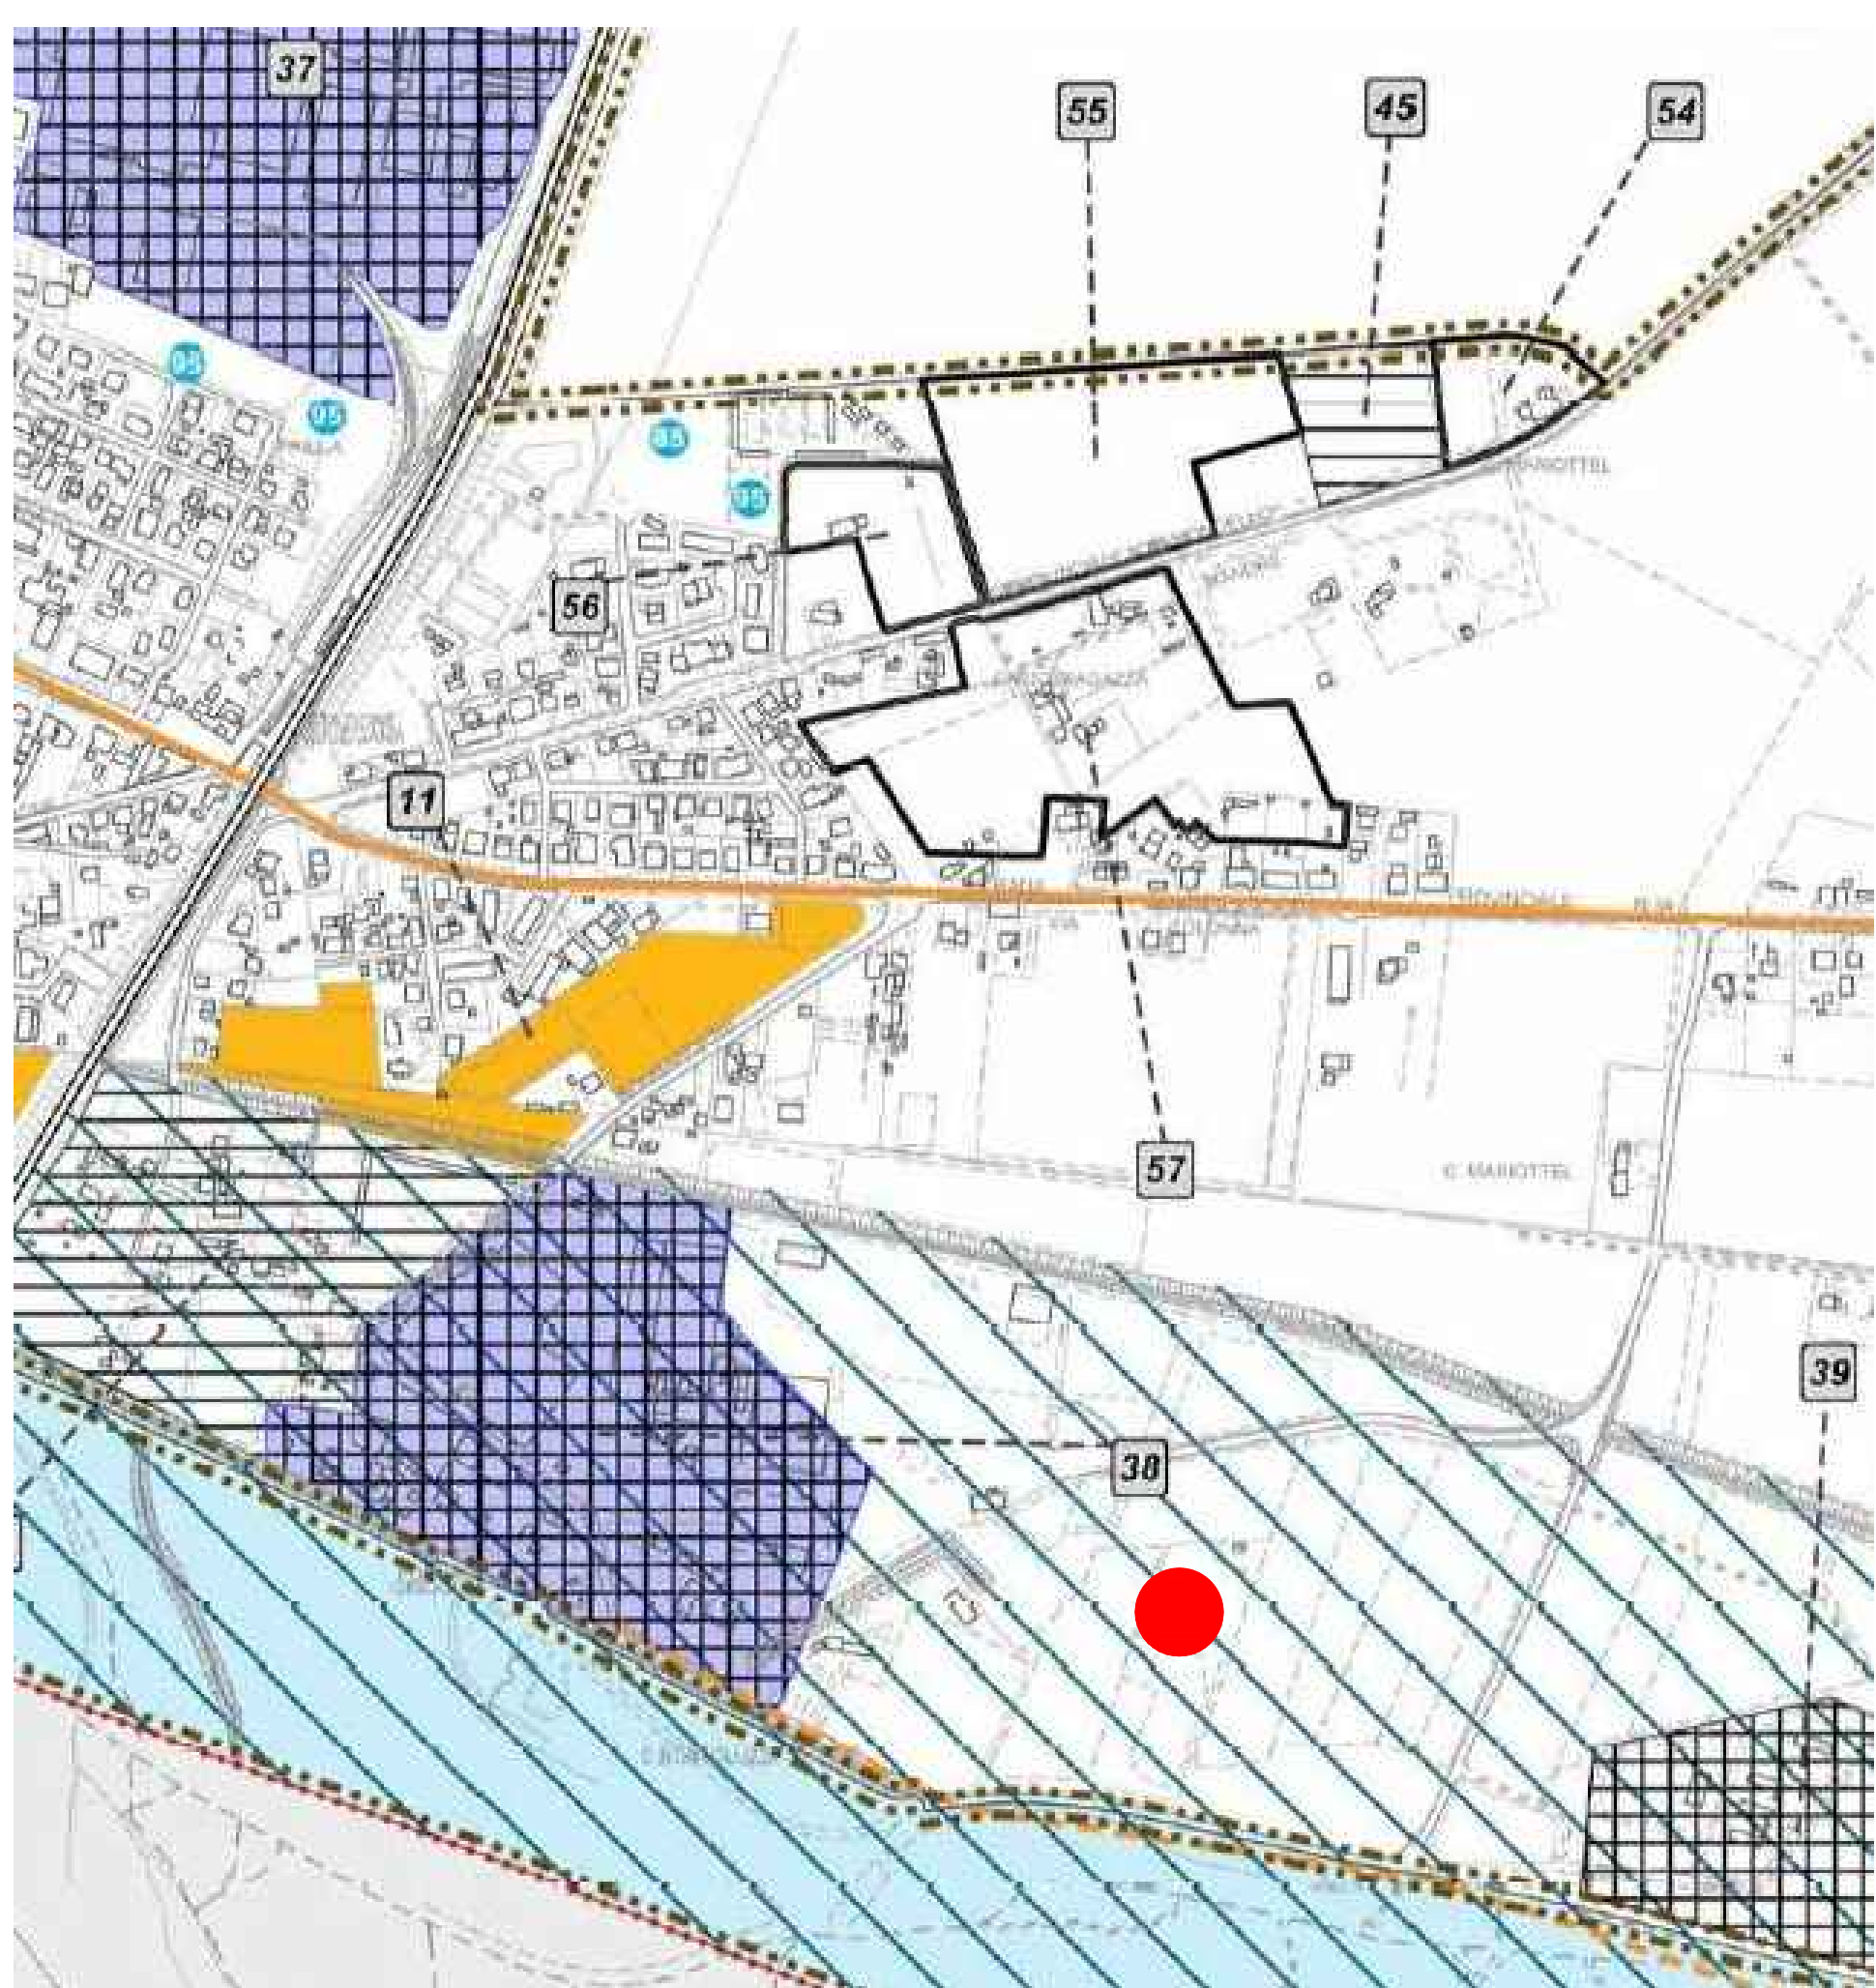

Estratto Carta delle Trasformabilità

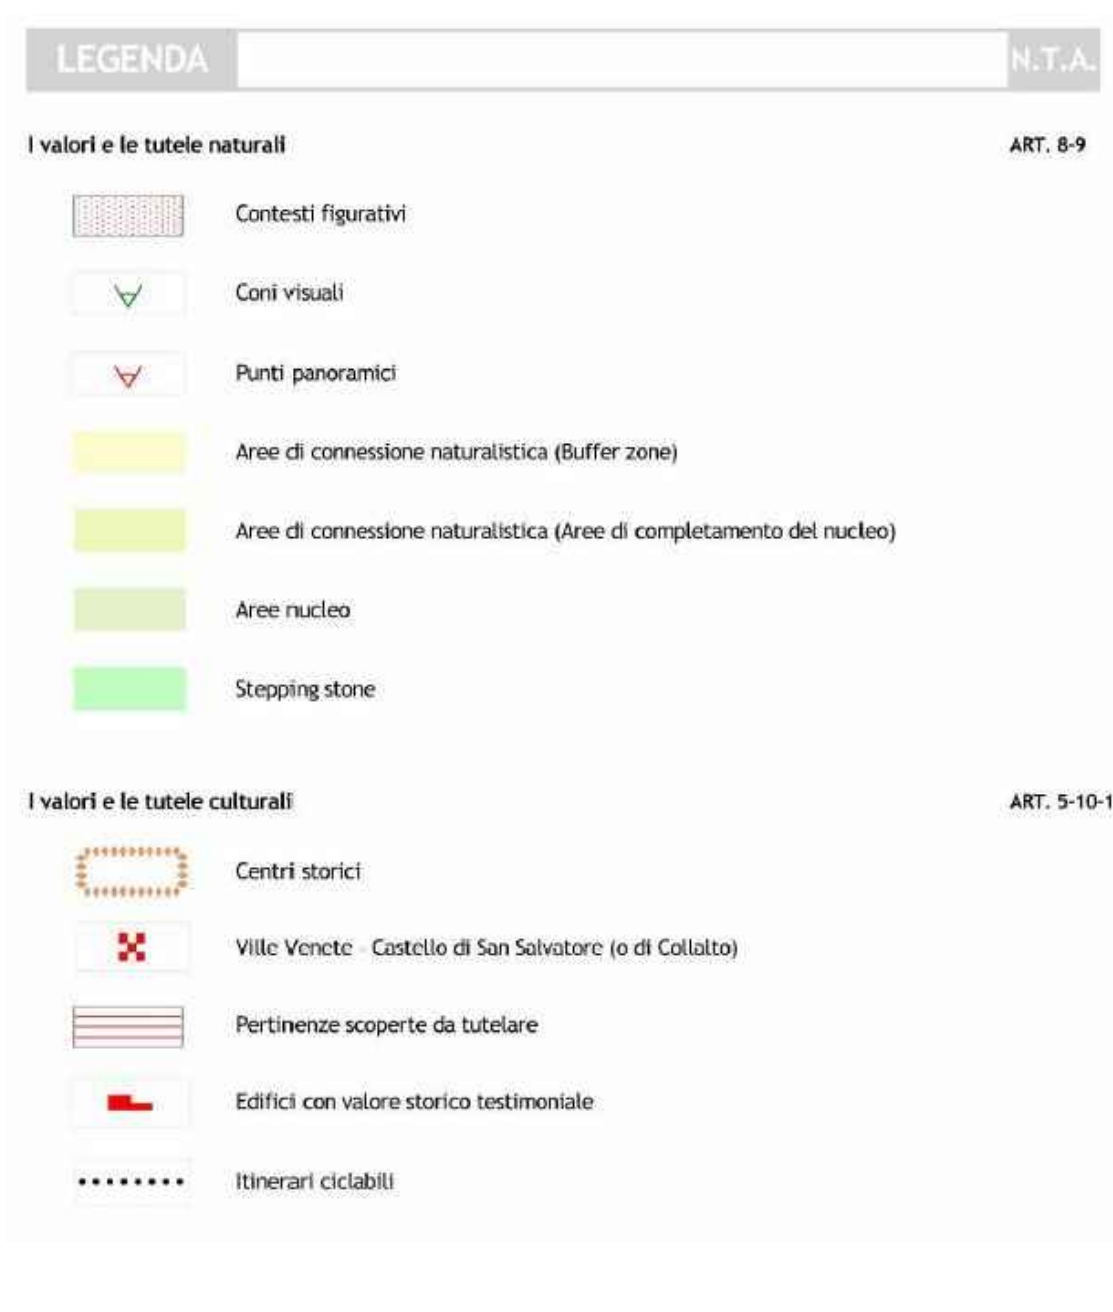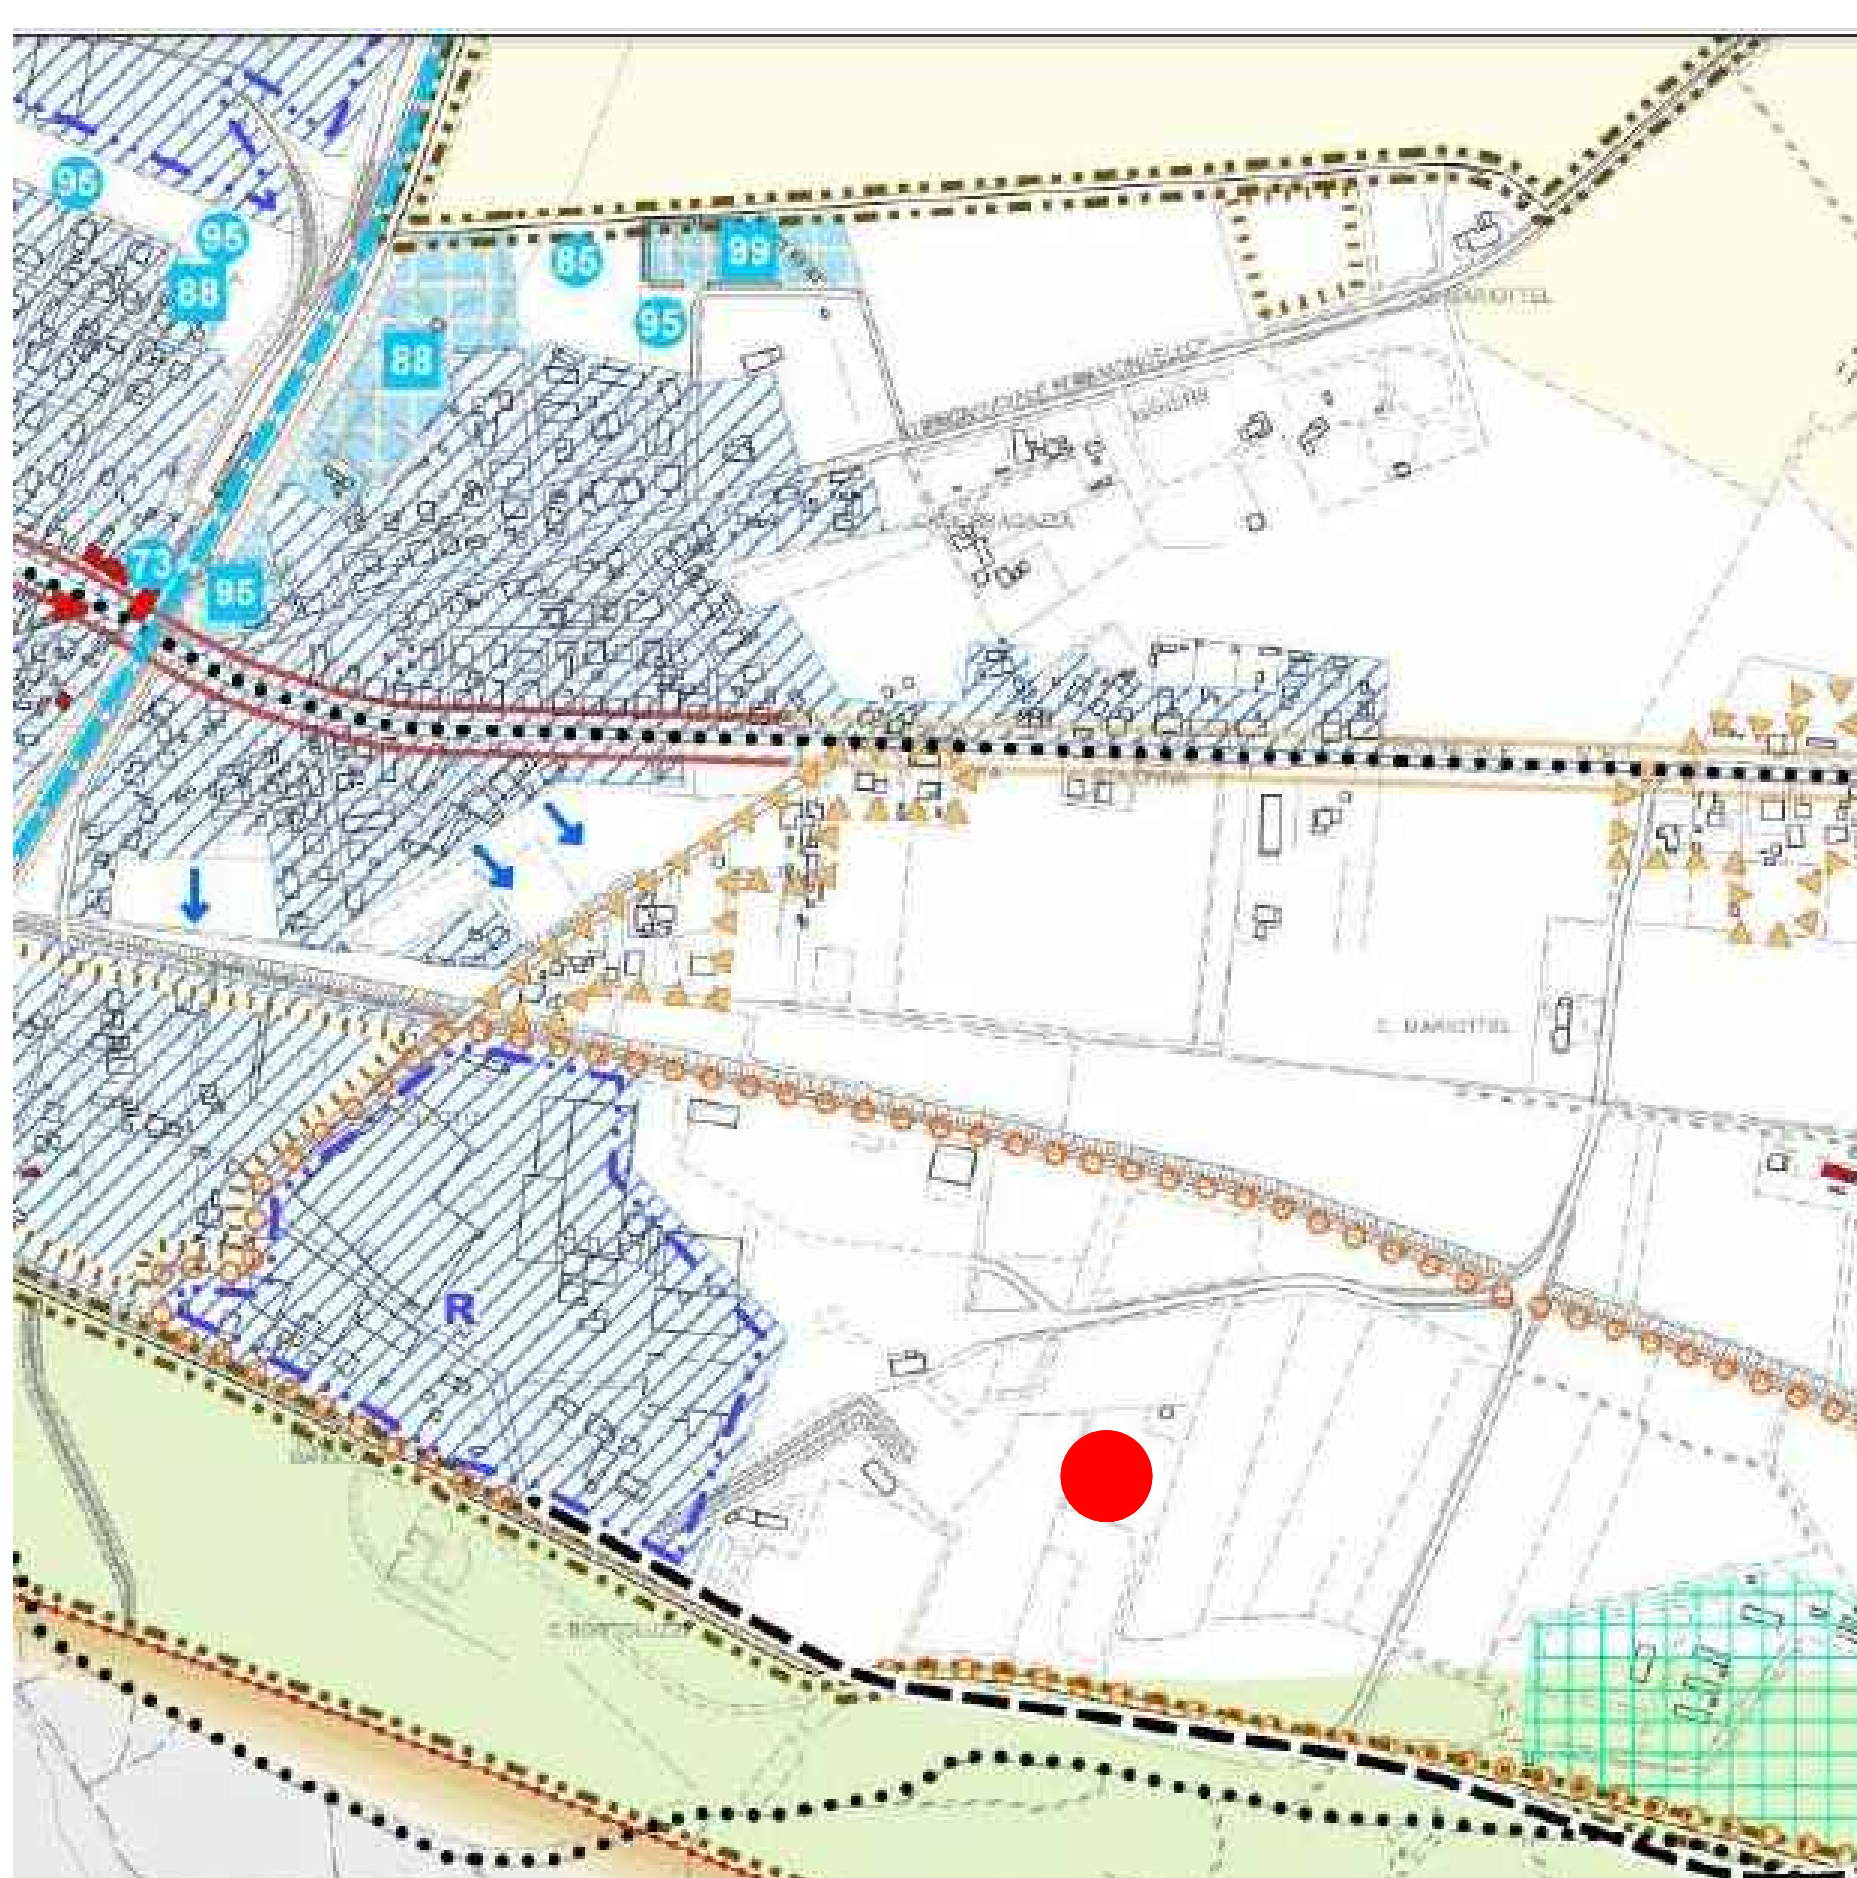

● Nuova area posizionamento impianto recupero rifiuti da demolizione

00	15/10/2018	Emesso	Ing. S. Martini	Ing. Mauro Tona	Ing. Mauro Tona
Revisione	Data	Objetto modifiche	Esigolo	Verificato	Approvato
Comune: Susegana		Provincia: Treviso	Regione: Veneto		
Pratica N.:	8702/18	Titolo: Modifica impianto esistente di recupero rifiuti non pericolosi Stabilimento di Susegana - Loc. Ponte Priula			
Settore: AMBIENTE		Committente: SUPERBETON S.P.A. Via IV Novembre, 18, 14 - 31010 Ponte della Priula (TV)			
Documento N.:	T6	Pla. N. e tipo:	8702 Tav. 6	Descrizione documento: Planimetria vincoli ambientali e territoriali	
Composto da n. fogli:		Foglio N.:		Foglio N.:	
A sensi degli artt. 2043 - 2048 - 2049 c.c. e degli artt. 612 - 613 c.p. è vietata la riproduzione e l'uso del presente elaborato senza la nostra autorizzazione scritta.					