

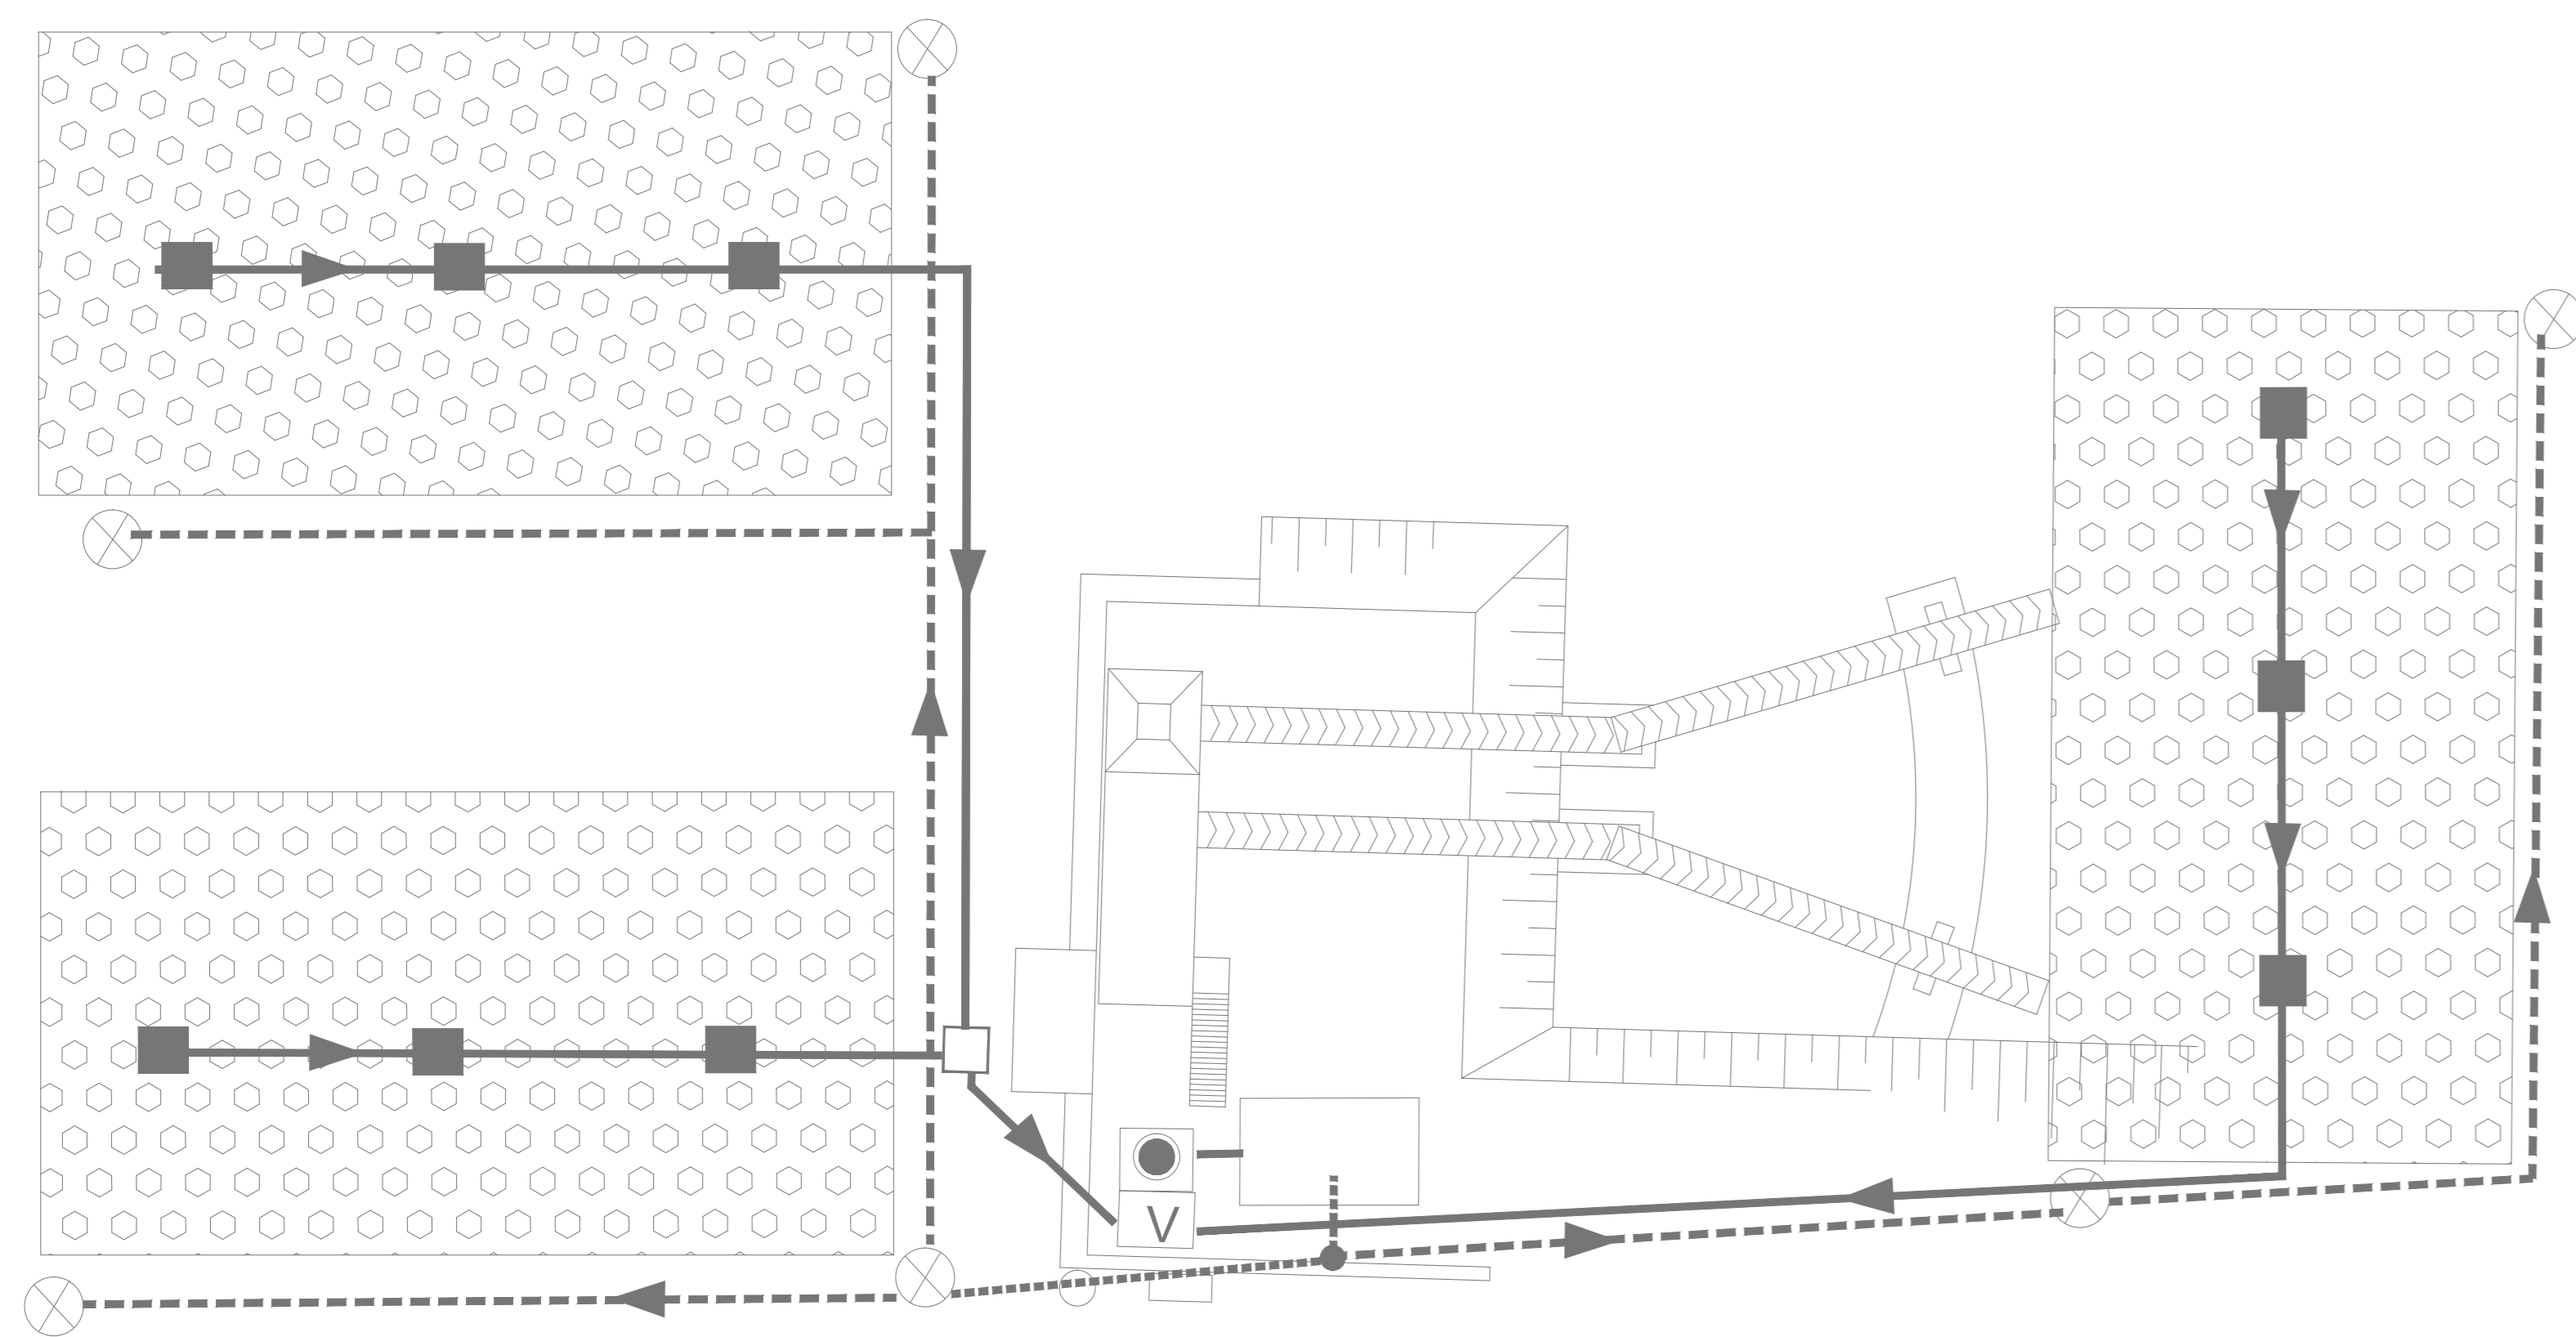


PIANTA E PROSPETTI IMPIANTO DI RECUPERO

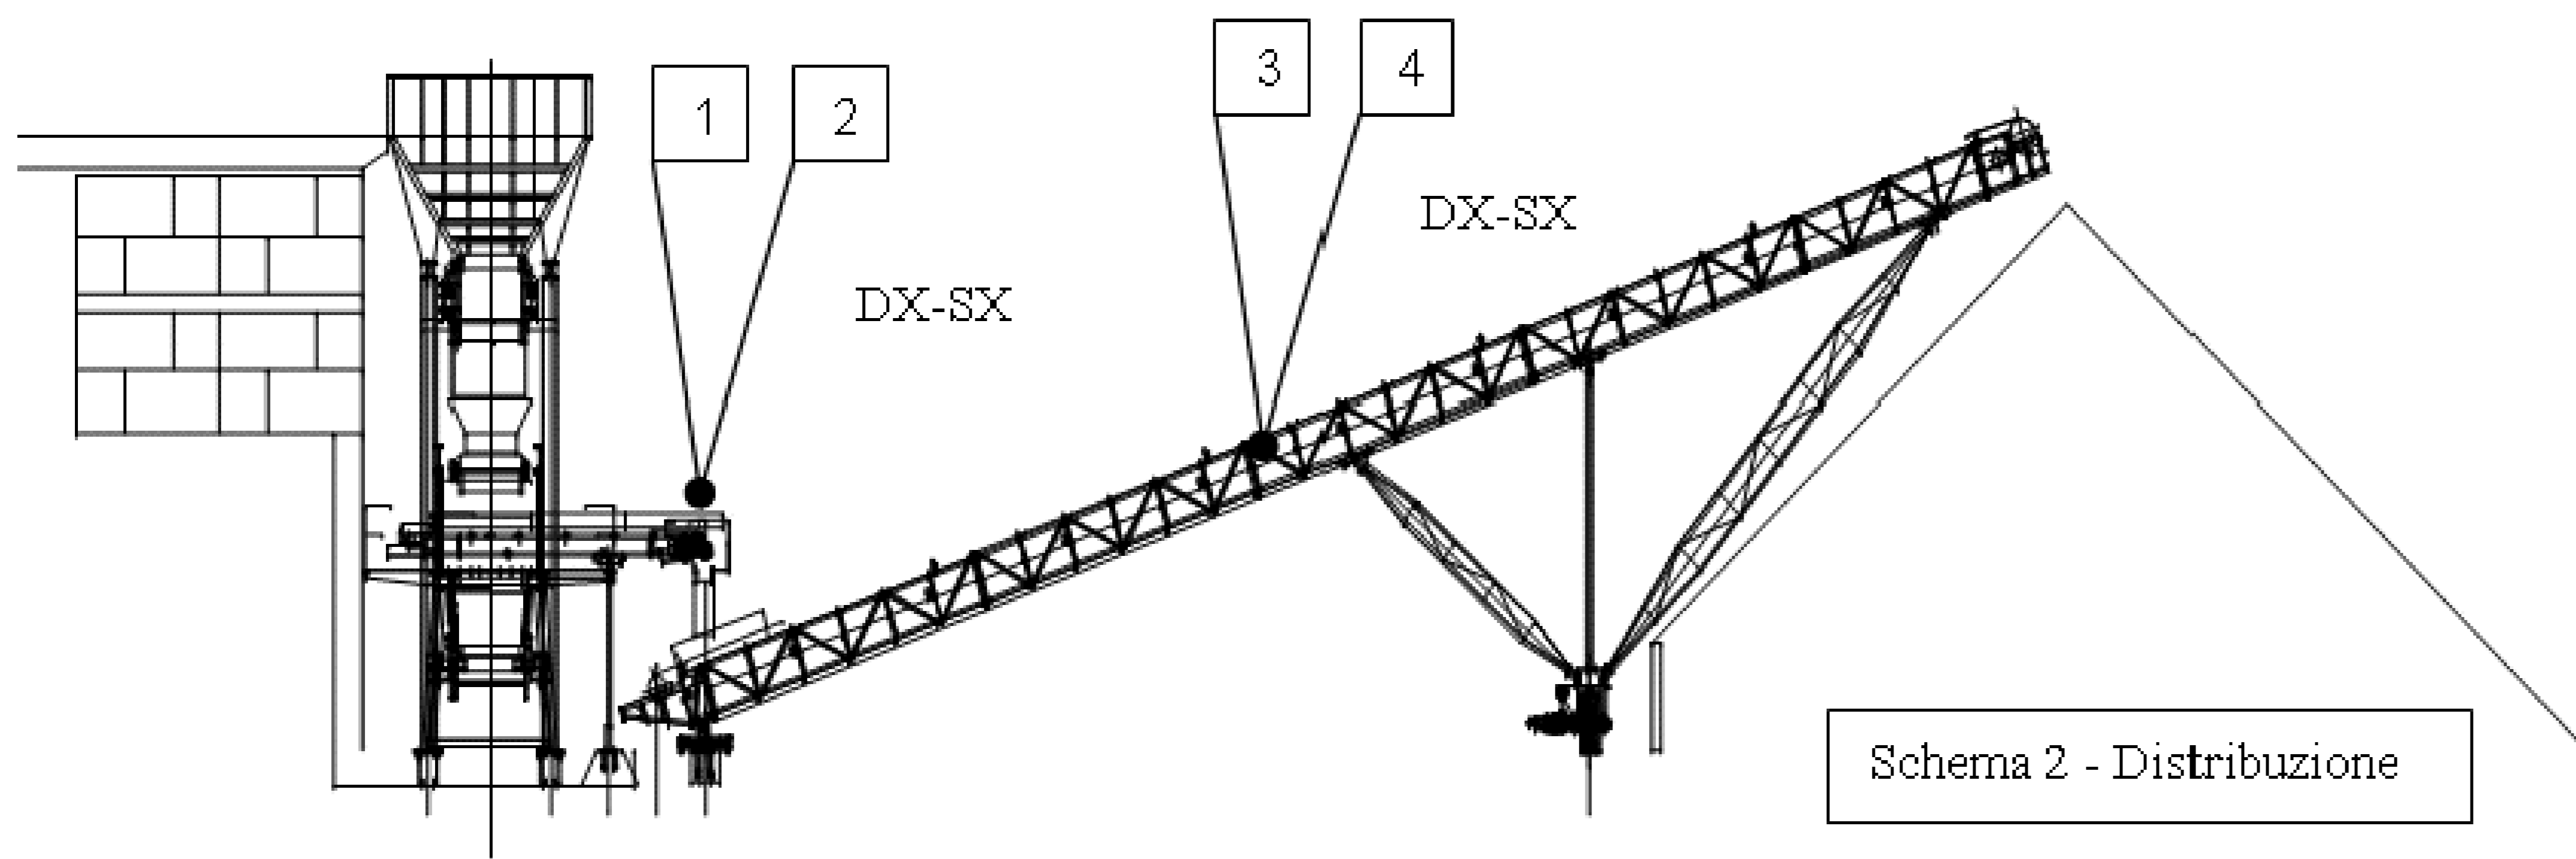


STRATIGRAFIA PIAZZOLA STOCCAGGIO MATERIALI TRATTATI NELL'IMPIANTO DI RECUPERO

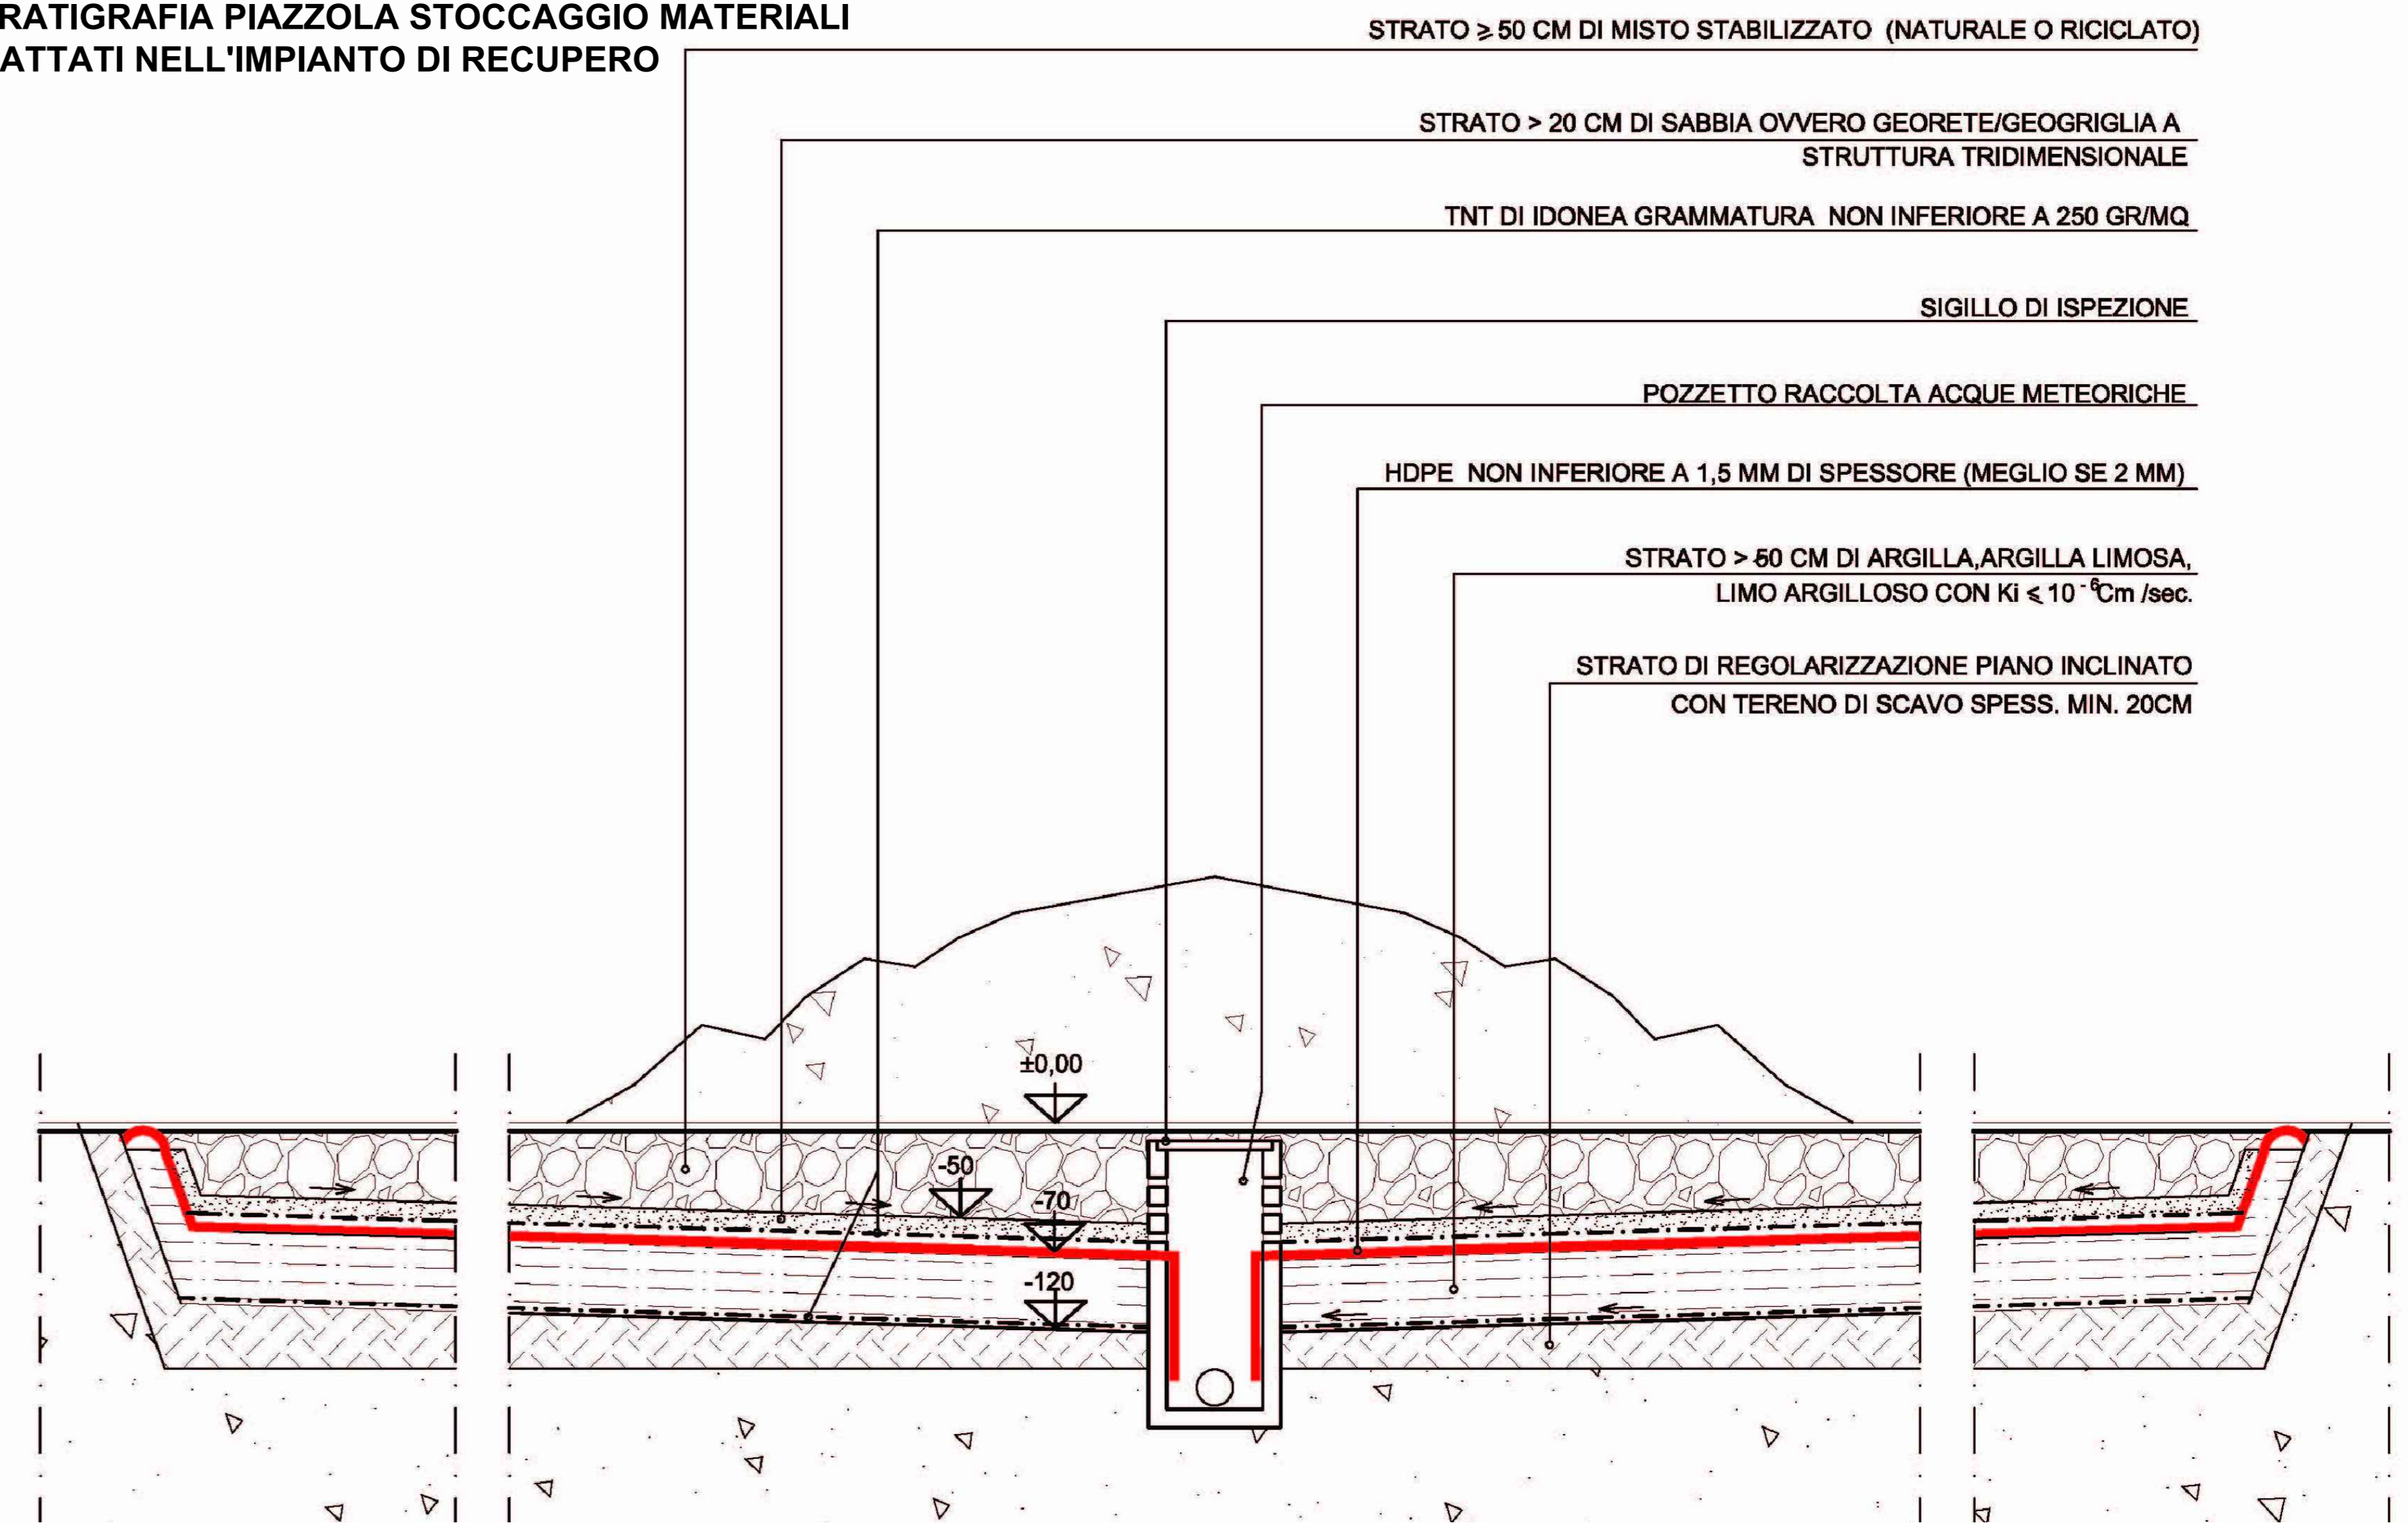

n.	descrizione	costruttore
1	Nastro trasportatore	B.P.S. s.r.l
2	Nastro trasportatore	B.P.S. s.r.l
3	Nastro trasportatore	B.P.S. s.r.l
4	Nastro trasportatore	B.P.S. s.r.l

Schema 2 - Distribuzione

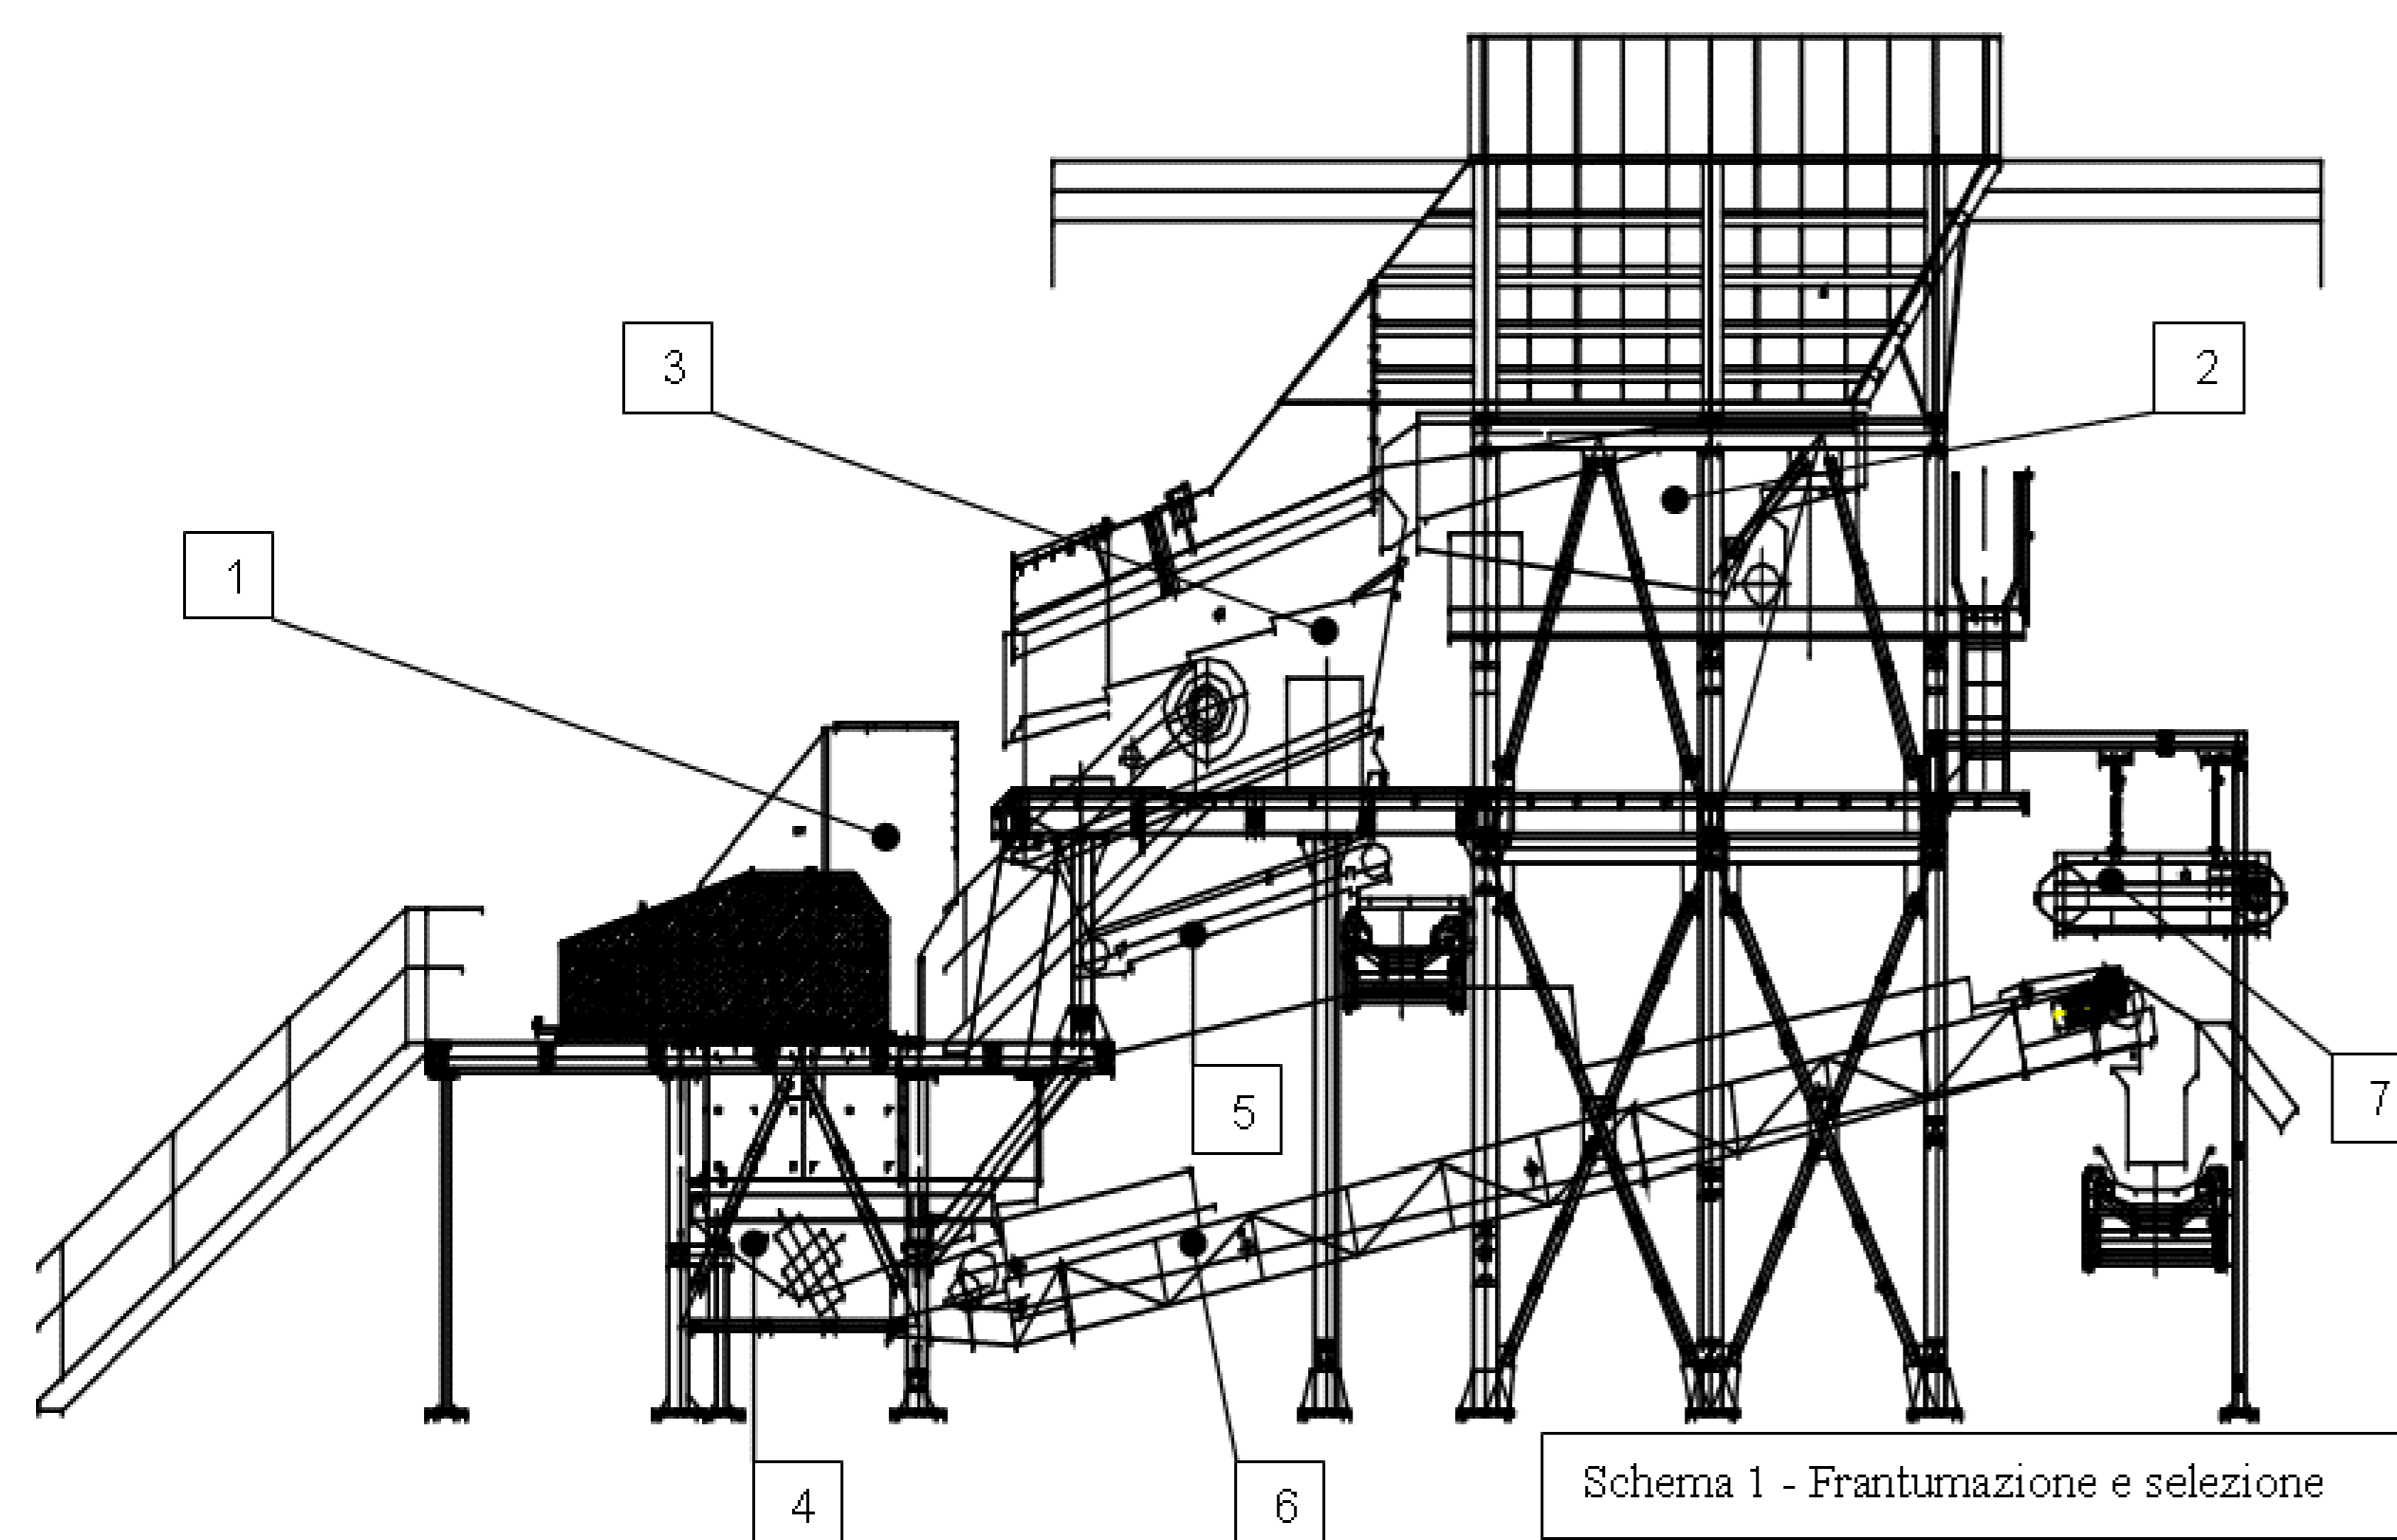

n.	descrizione	costruttore
1	Mulino ad urto AP-PH 1315	HAZEMAG & EPR GmbH
2	Alimentatore primario	B.P.S. s.r.l
3	Vaglio sgrassatore	B.P.S. s.r.l
4	Estrattore vibrante	B.P.S. s.r.l
5	Nastro trasportatore	B.P.S. s.r.l
6	Nastro trasportatore	B.P.S. s.r.l
7	Deferizzatore a nastro	Magnetica TORRI S.n.c.

Schema 1 - Frantumazione e selezione

01	5/11/2018	Aggiornamento pianta	Ing. S. Martini	Ing. M. Tona	Ing. M. Tona
00	15/10/2018	Emesso	Ing. S. Martini	Ing. Mauro Tona	Ing. Mauro Tona
Revisione	Data	Oggetto modifiche	Elaborato	Verificato	Approvato

MASTERGROUP
Ingegneria e Servizi
32025 Conegliano (TV) - Via Garibaldi, 27
Tel. 0438.20027 Fax 0438.20028 E-mail: info@mastergroup.it
ACQUA CON BESTA QUALITÀ
CERTIFICATO DA UNI
= UNI EN ISO 9001/2008 =

Comune: Susegana Provincia: Treviso Regione: Veneto

Protocollo N.: 8702/18 Titolo: Modifica impianto esistente di recupero rifiuti non pericolosi Stabilimento di Susegana - Loc. Ponte Priula

Settore: AMBIENTE

Committente: **SUPERBETON S.P.A.**
Via IV Novembre, 18 - 31010 Ponte della Priula (TV)

Documento N.: **T3** Data N. e Spc.: 8702 Tav.3 Descrizione: sezione: Planimetria e prospetti impianto di recupero sezione piazzole

Composto da n. fogli: Foglio seguente: Foglio N.:

A sensi degli artt. 2043 - 2048 - 2049 c.c. e degli artt. 622 - 623 c.p. è vietata la riproduzione e l'uso del presente elaborato senza la nostra autorizzazione scritta.