



LAYOUT DELL'IMPIANTO

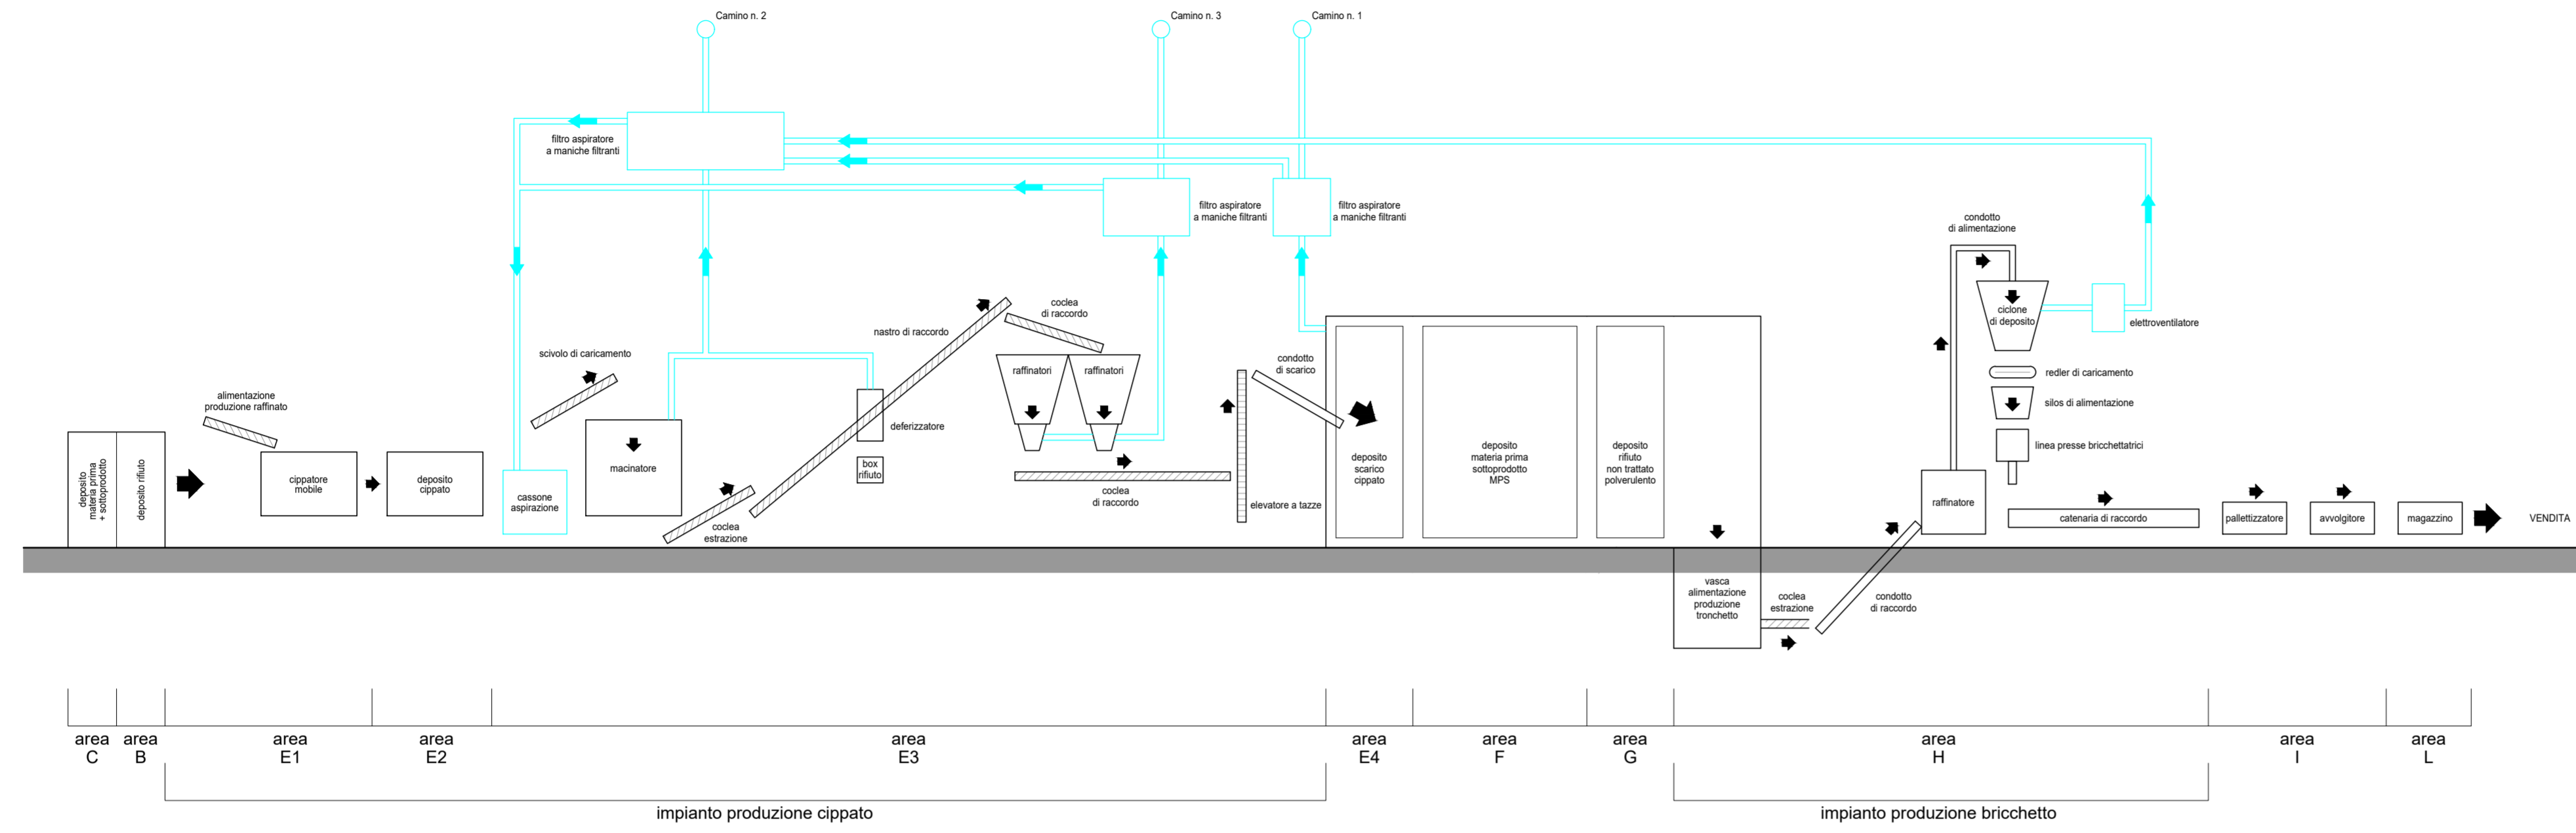

SCHEMA A BLOCCHI

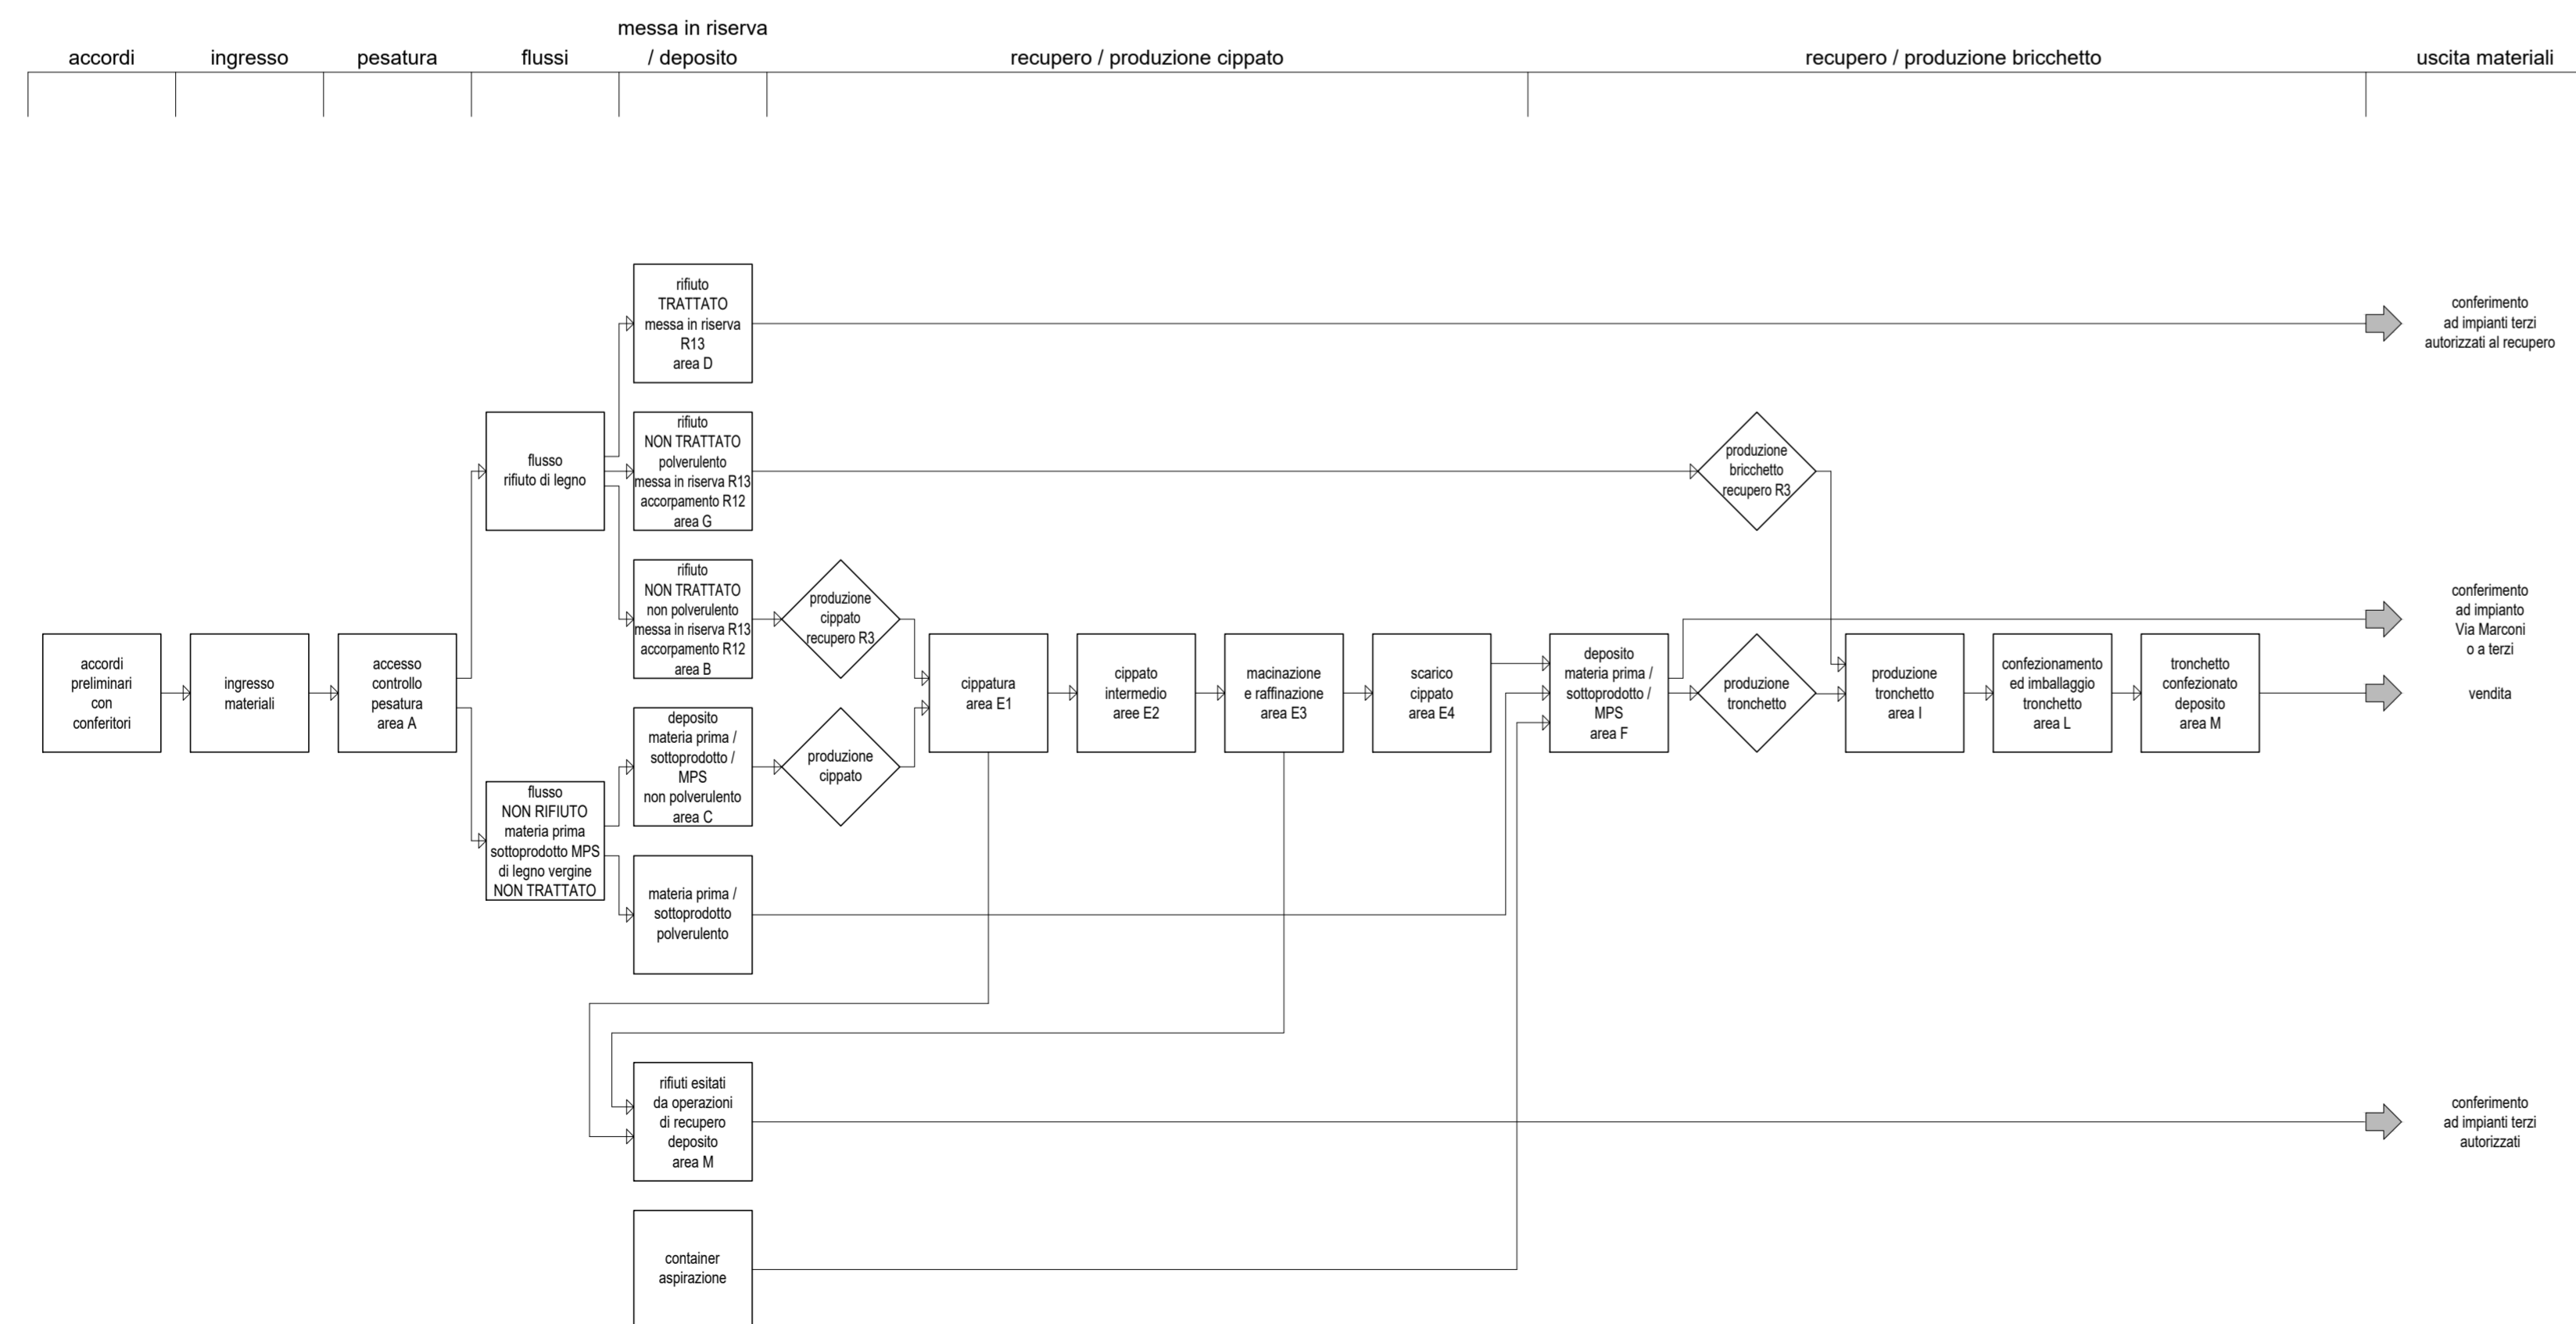

REGIONE VENETO
 PROVINCIA DI TREVISO
 COMUNE DI CIMADOLMO



Ditta:

Via G. Garibaldi, civico n. 53
 31010 Cimadolmo Treviso
 P. IVA 00197260268
 tel 0422 80 30 30 - fax 0422 74 39 03
 e-mail latiesse@latiesse.it
 web site www.latiesse.it



Impianto:

PRODUZIONE CIPPATO E BRICCHETTE DI LEGNO
 Cimadolmo (TV) - Via Vendrame, civico n. 34

Redazione elaborati grafici:

De Nardi geom. Federico
 Via G. Mazzini, civico n. 6
 31010 Cimadolmo Treviso
 tel 348 89 77 262
 e-mail federico@studiodenardi.com



LAYOUT E SCHEMA A BLOCCHI
 DELL'ATTIVITA'