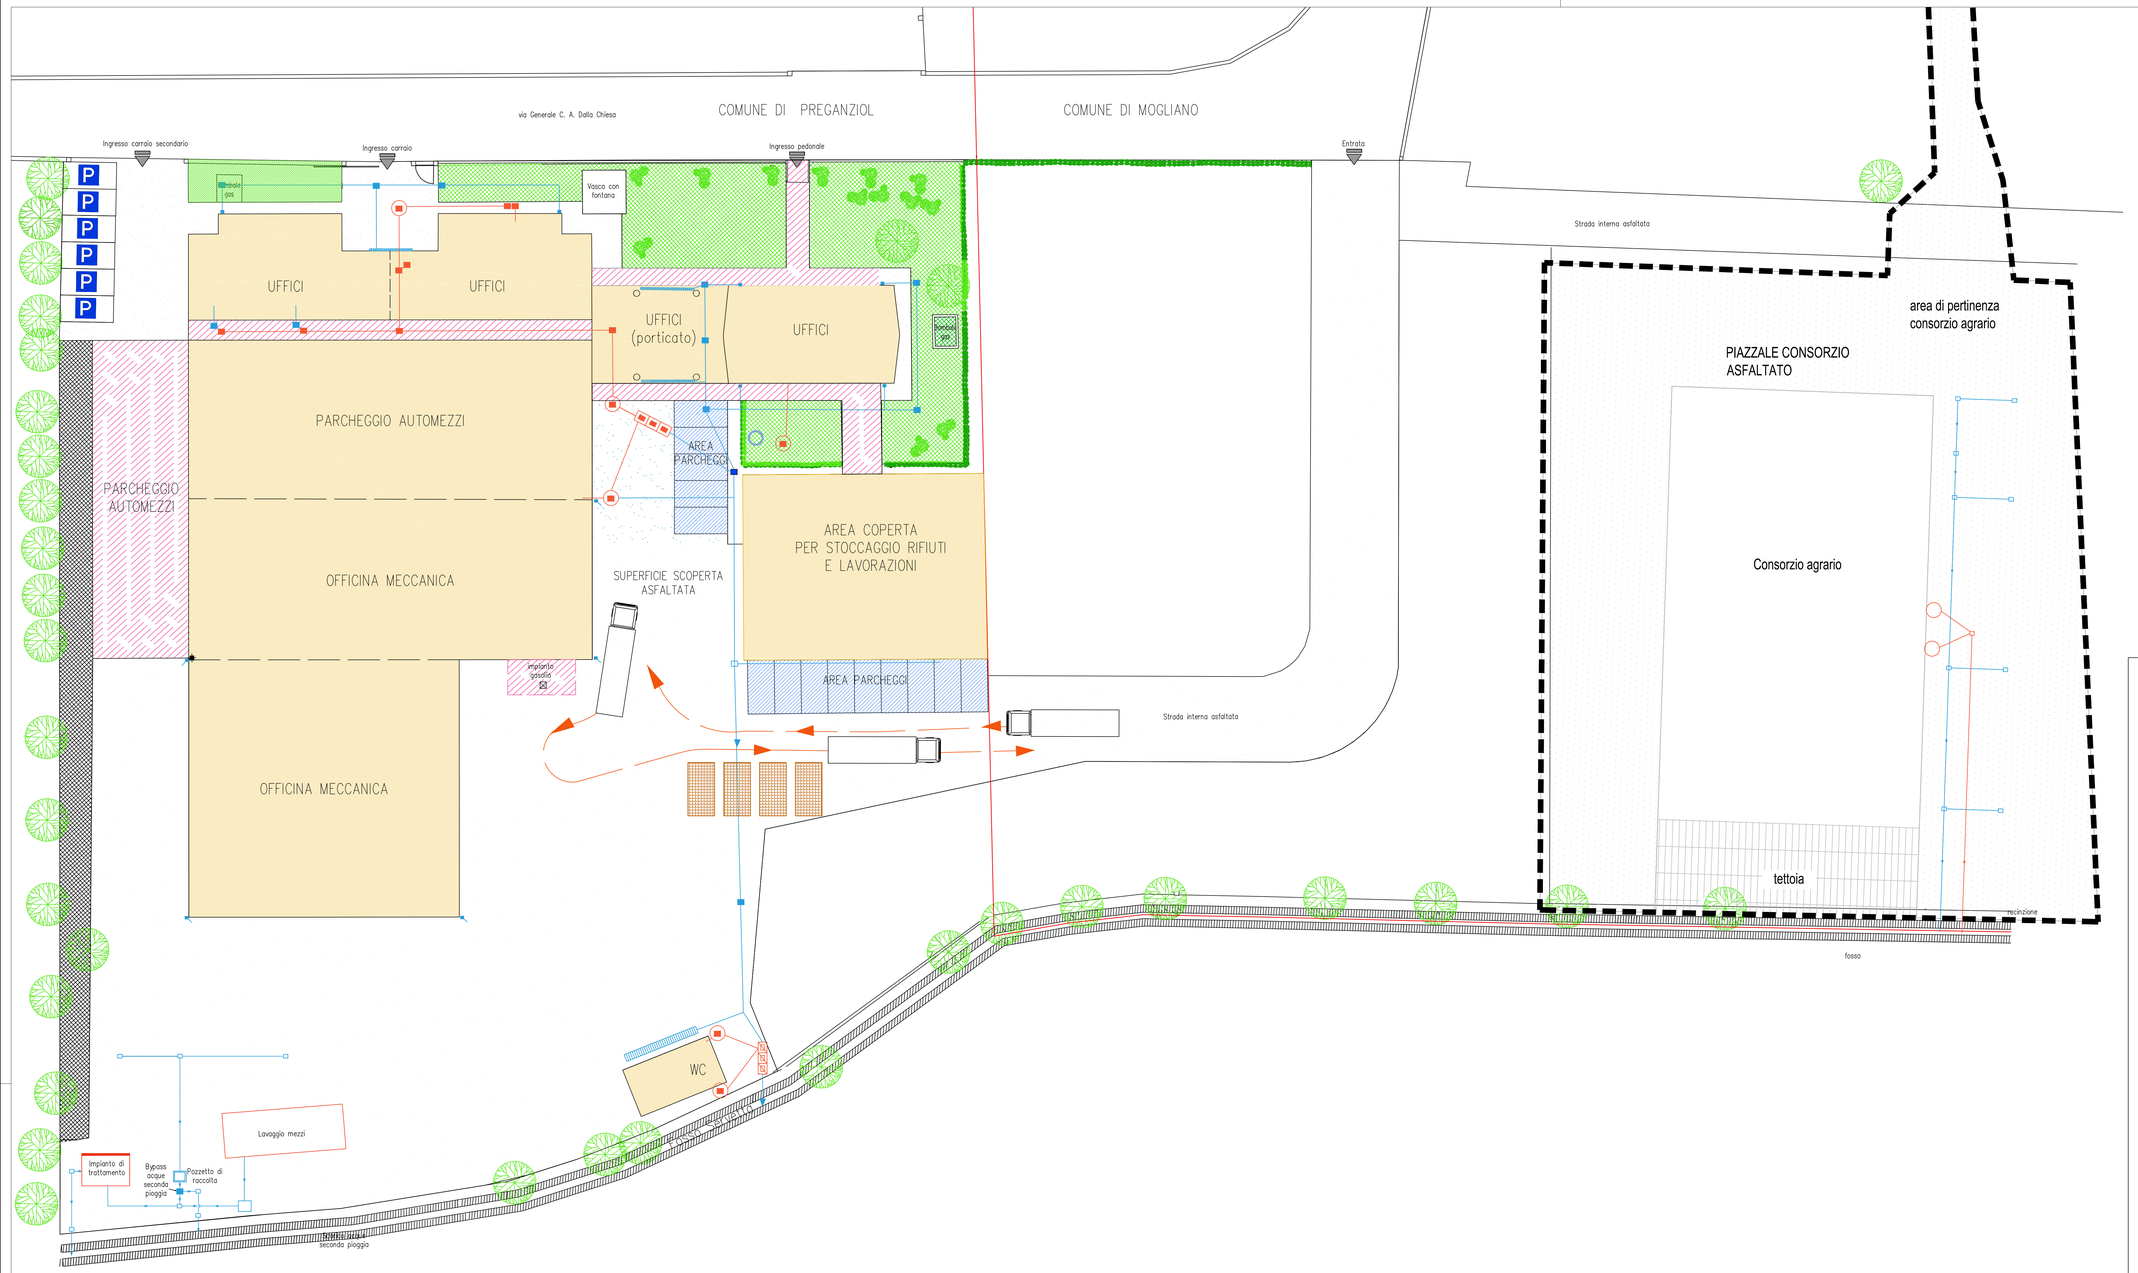

N

Legenda

Aree coperte

- Edifici esistenti
- Tettoie e pensiline

Aree scoperte

- Superficie asfaltata
- Parcheggi
- Aree a verde
- Area interdetta alla circolazione mezzi
- Area deposito rifiuti – n. 4 cassoni coperti ed a tenuta, ciascuno di A=12,5 m² e V=30m³ ≈ 20t, esitati dalle operazioni di recupero
- RETE SCARICO ACQUE METEORICHE
- POZZETTO ACQUE METEORICHE
- CADITOIA ACQUE METEORICHE
- GRIGLIA ACQUE METEORICHE
- RETE SCARICO ACQUE NERE
- POZZETTO ACQUE NERE
- VASCA IMHOFF
- TRIPLO FILTRO
- POZZO ARTESIANO (rinnovo di concessione autorizzato dalla Giunta Regionale del Veneto con decreto n. 31 del 07.02.2017 – pratica n. 2148)
- CONFINE COMUNALE
- Confine comunale

REGIONE VENETO
PROVINCIA DI TREVISO
COMUNE DI PREGANZIOL

IMPIANTO DI RECUPERO RIFIUTI SPECIALI

Rinnovo autorizzazione rilasciata dalla Provincia di Treviso con decreto n. 460 del 04.09.2012 e verifica di assoggettabilità alla V.I.A. (ai sensi dell'art. 13 della l.r. 4/2016)

TITOLO ELABORATO:

Planimetria impianto con schema reti fognarie (riscontro nota Provincia di Treviso prot. 2019/48279 del 29.07.2019 - Pratica n. 2019/1010)

CODICE ELABORATO:

COMMESSA	FASE	ELABORATO	REV.
F0232	A	T05	A

Riproduzione o consegna a terzi solo dietro specifica autorizzazione

SCALA: 1:200

DATA	DESCRIZIONE	REDATTO	VERIFICATO	APPROVATO
Settembre 2019	prima emissione	LFR	PFZ	FMO

COMMITTENTE:

Ditta Bonaventura srl
Via Gen. Carlo Alberto Dalla Chiesa, 8 - 31022 Preganziol (TV)
Tel: +39 0422 633124 - Fax: +39 0422 633191
web: www.bonaventura.it

PROGETTAZIONE:

F4 ingegneria srl
via Nazario Sauro 112, 85100 Potenza
Tel: +39 0971 1944797 - Fax: +39 0971 55452
www.f4ingegneria.it - f4ingegneria@pec.it

Il Direttore Tecnico
(Ing. Francesco MOLES)

Società certificata secondo la Norma UNI EN ISO 9001:2008 per l'erogazione di servizi di ingegneria nei settori: civile, idraulica, acustica, energia, ambiente (settore IAF: 34).