

COMUNE DI ZERO BRANCO

REGIONE VENETO

PROVINCIA DI TREVISO

IMPIANTO DI RECUPERO RIFIUTI NON PERICOLOSI

Comune di ZERO BRANCO
Frazione S. ALBERTO
Via TIVERON

IMPIANTO DI RECUPERO RIFIUTI SPECIALI NON PERICOLOSI, SITO IN COMUNE
DI ZERO BRANCO VIA TIVERON, AUTORIZZATO CON D.D.P. N° 35/2009 DEL 19.01.2009
RICHIESTA DI RINNOVO AUTORIZZAZIONE ALL'ESERCIZIO DELL'IMPIANTO

DITTA :



Via Riccati, n° 3 - 31050 ZERO BRANCO (TV)
Tel. 0422-739505 - Fax 0422-739581
Codice Fiscale e P.IVA 0028420282


Studio Tecnico
PAVANETTO Geom. GIULIANO
Piazza Indipendenza, 63 - 31050 Badoere (TV)
tel. 0422-739505
e-mail: pavanetto.giuliano@gmail.com

TAV. B 1


ESTRATTO MAPPA, ESTRATTI PAT, ESTRATTI PIANO DEGLI INTERVENTI E ESTRATTO C.T.R.

PROPRIETÀ RISERVATA DELLO STUDIO TECNICO PAVANETTO Geom. GIULIANO - RIPRODUZIONE VIETATA - DIRITTI TUTELATI A TERMINE DI LEGGE


AGOSTO 2019

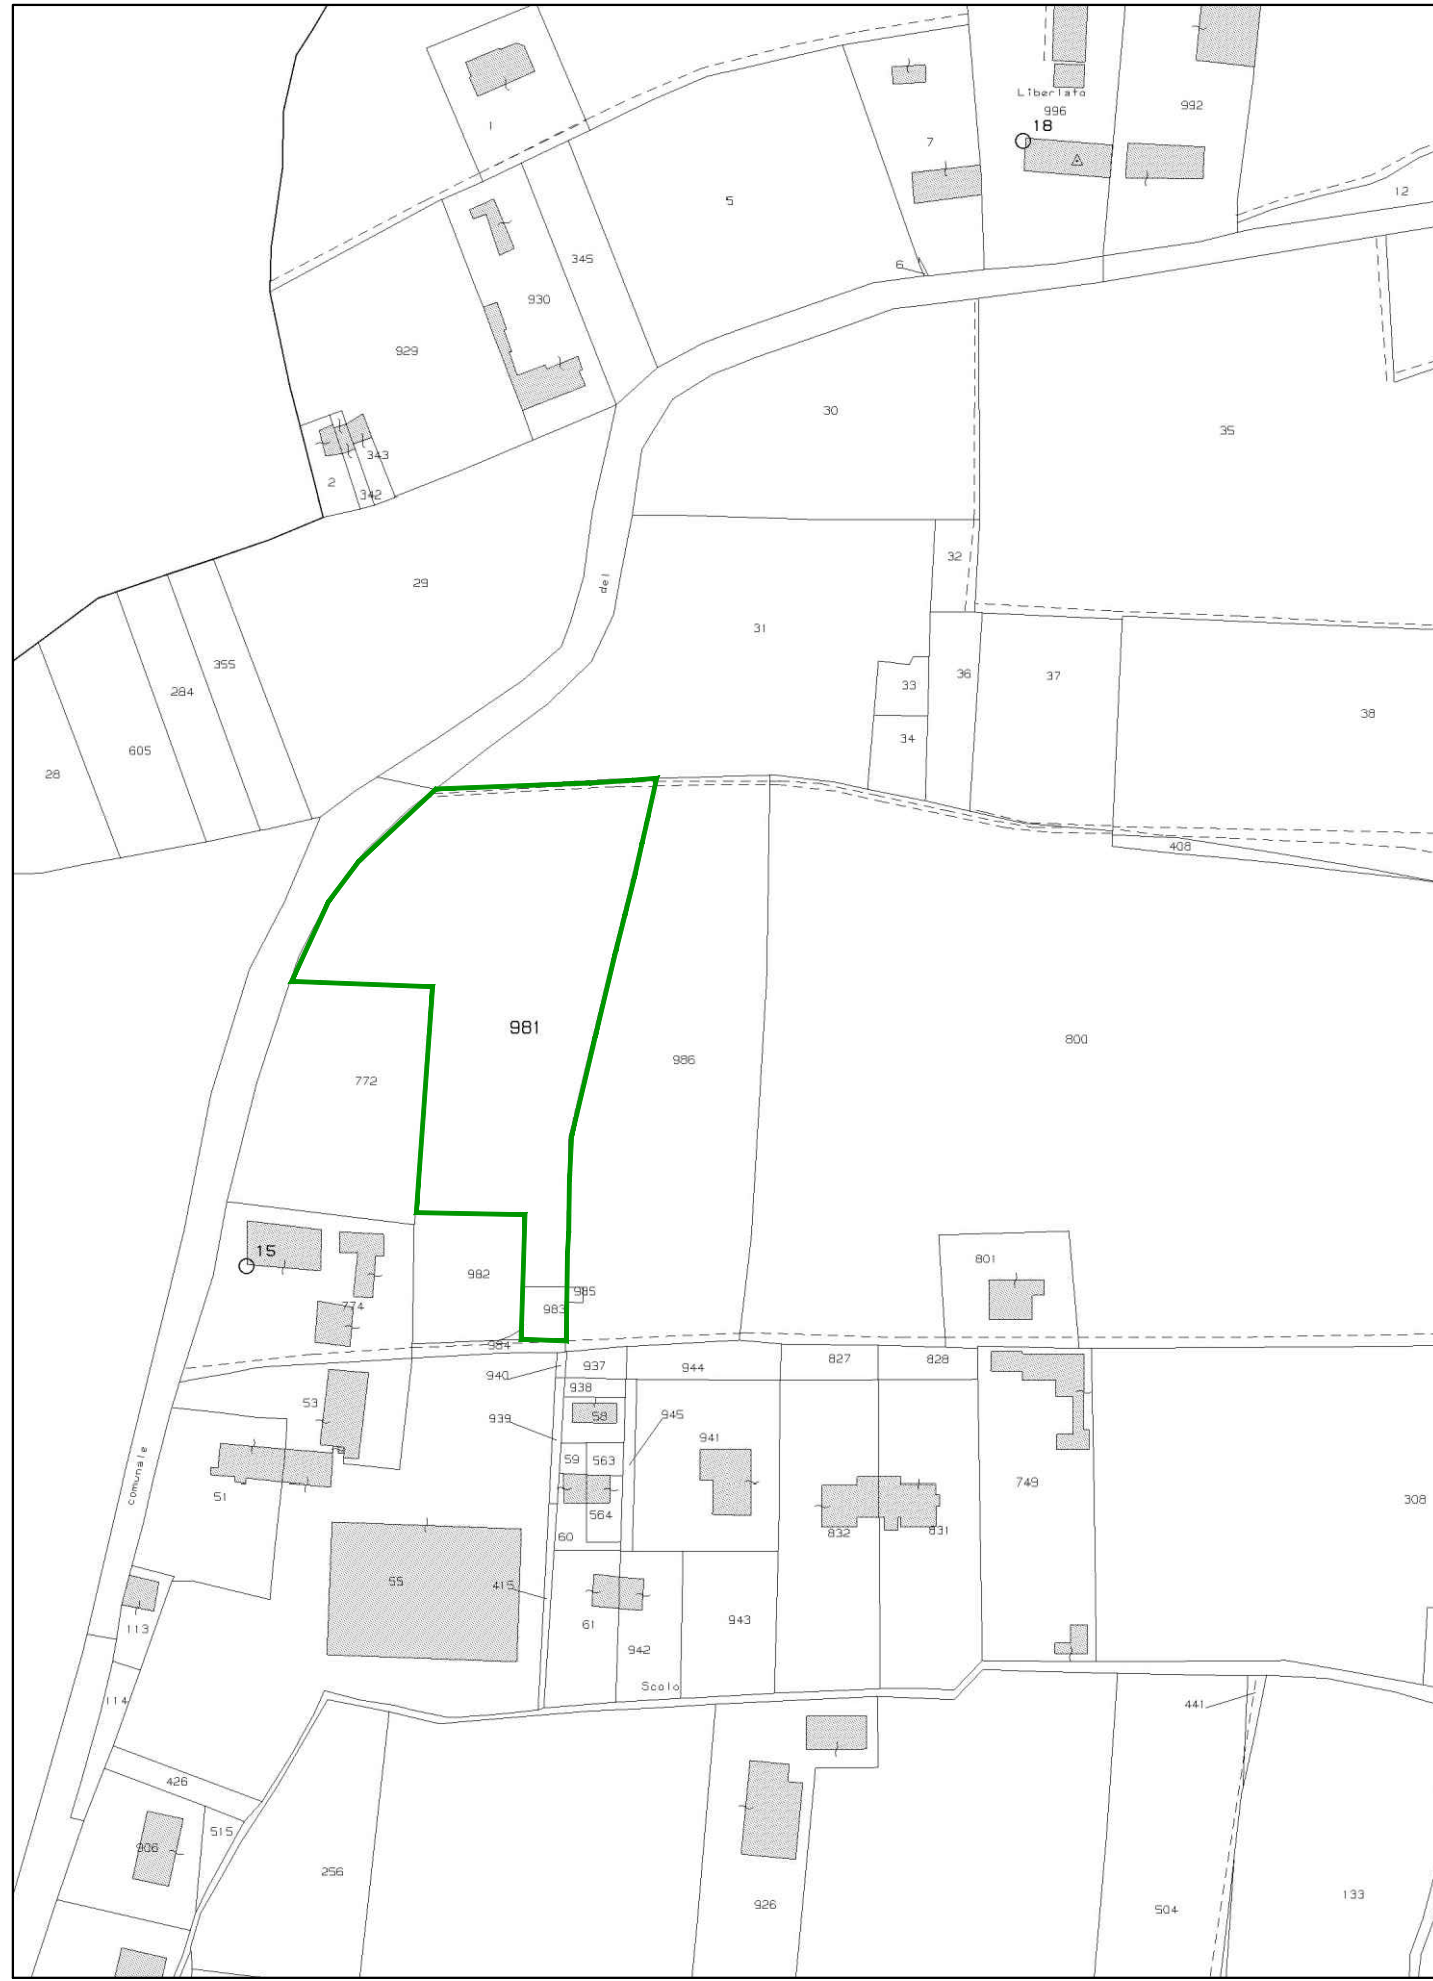


- PERIMETRO AREA INTERESSATA DALL'IMPIANTO
Foglio 7 - mappale n. 981

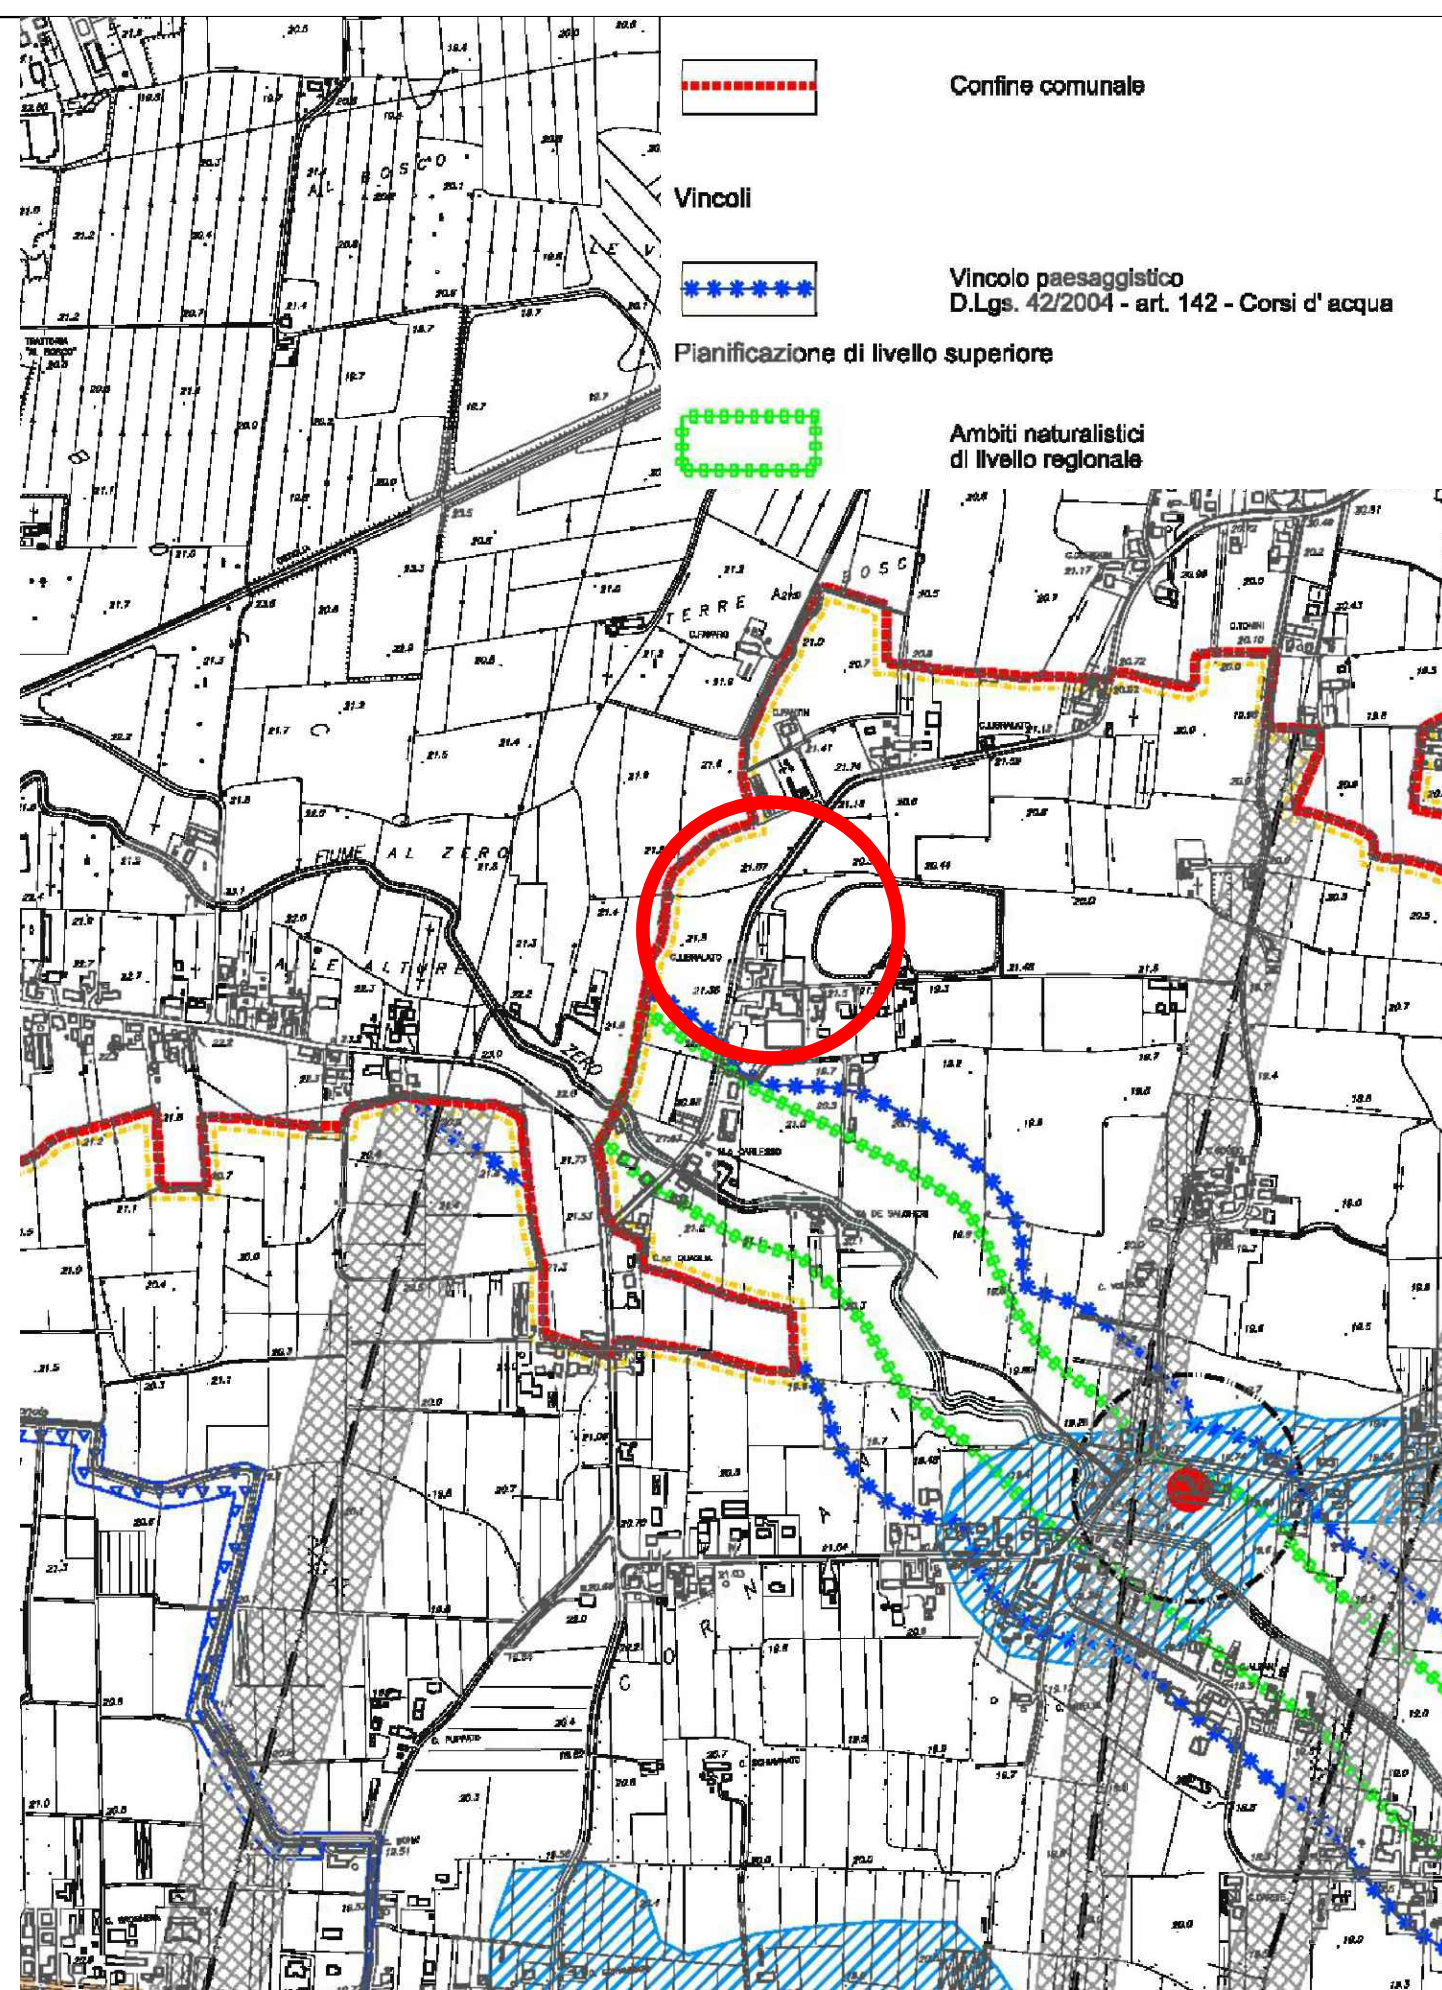


ESTRATTO P.A.T. - CARTA DEI VINCOLI
SC. 1: 10 000

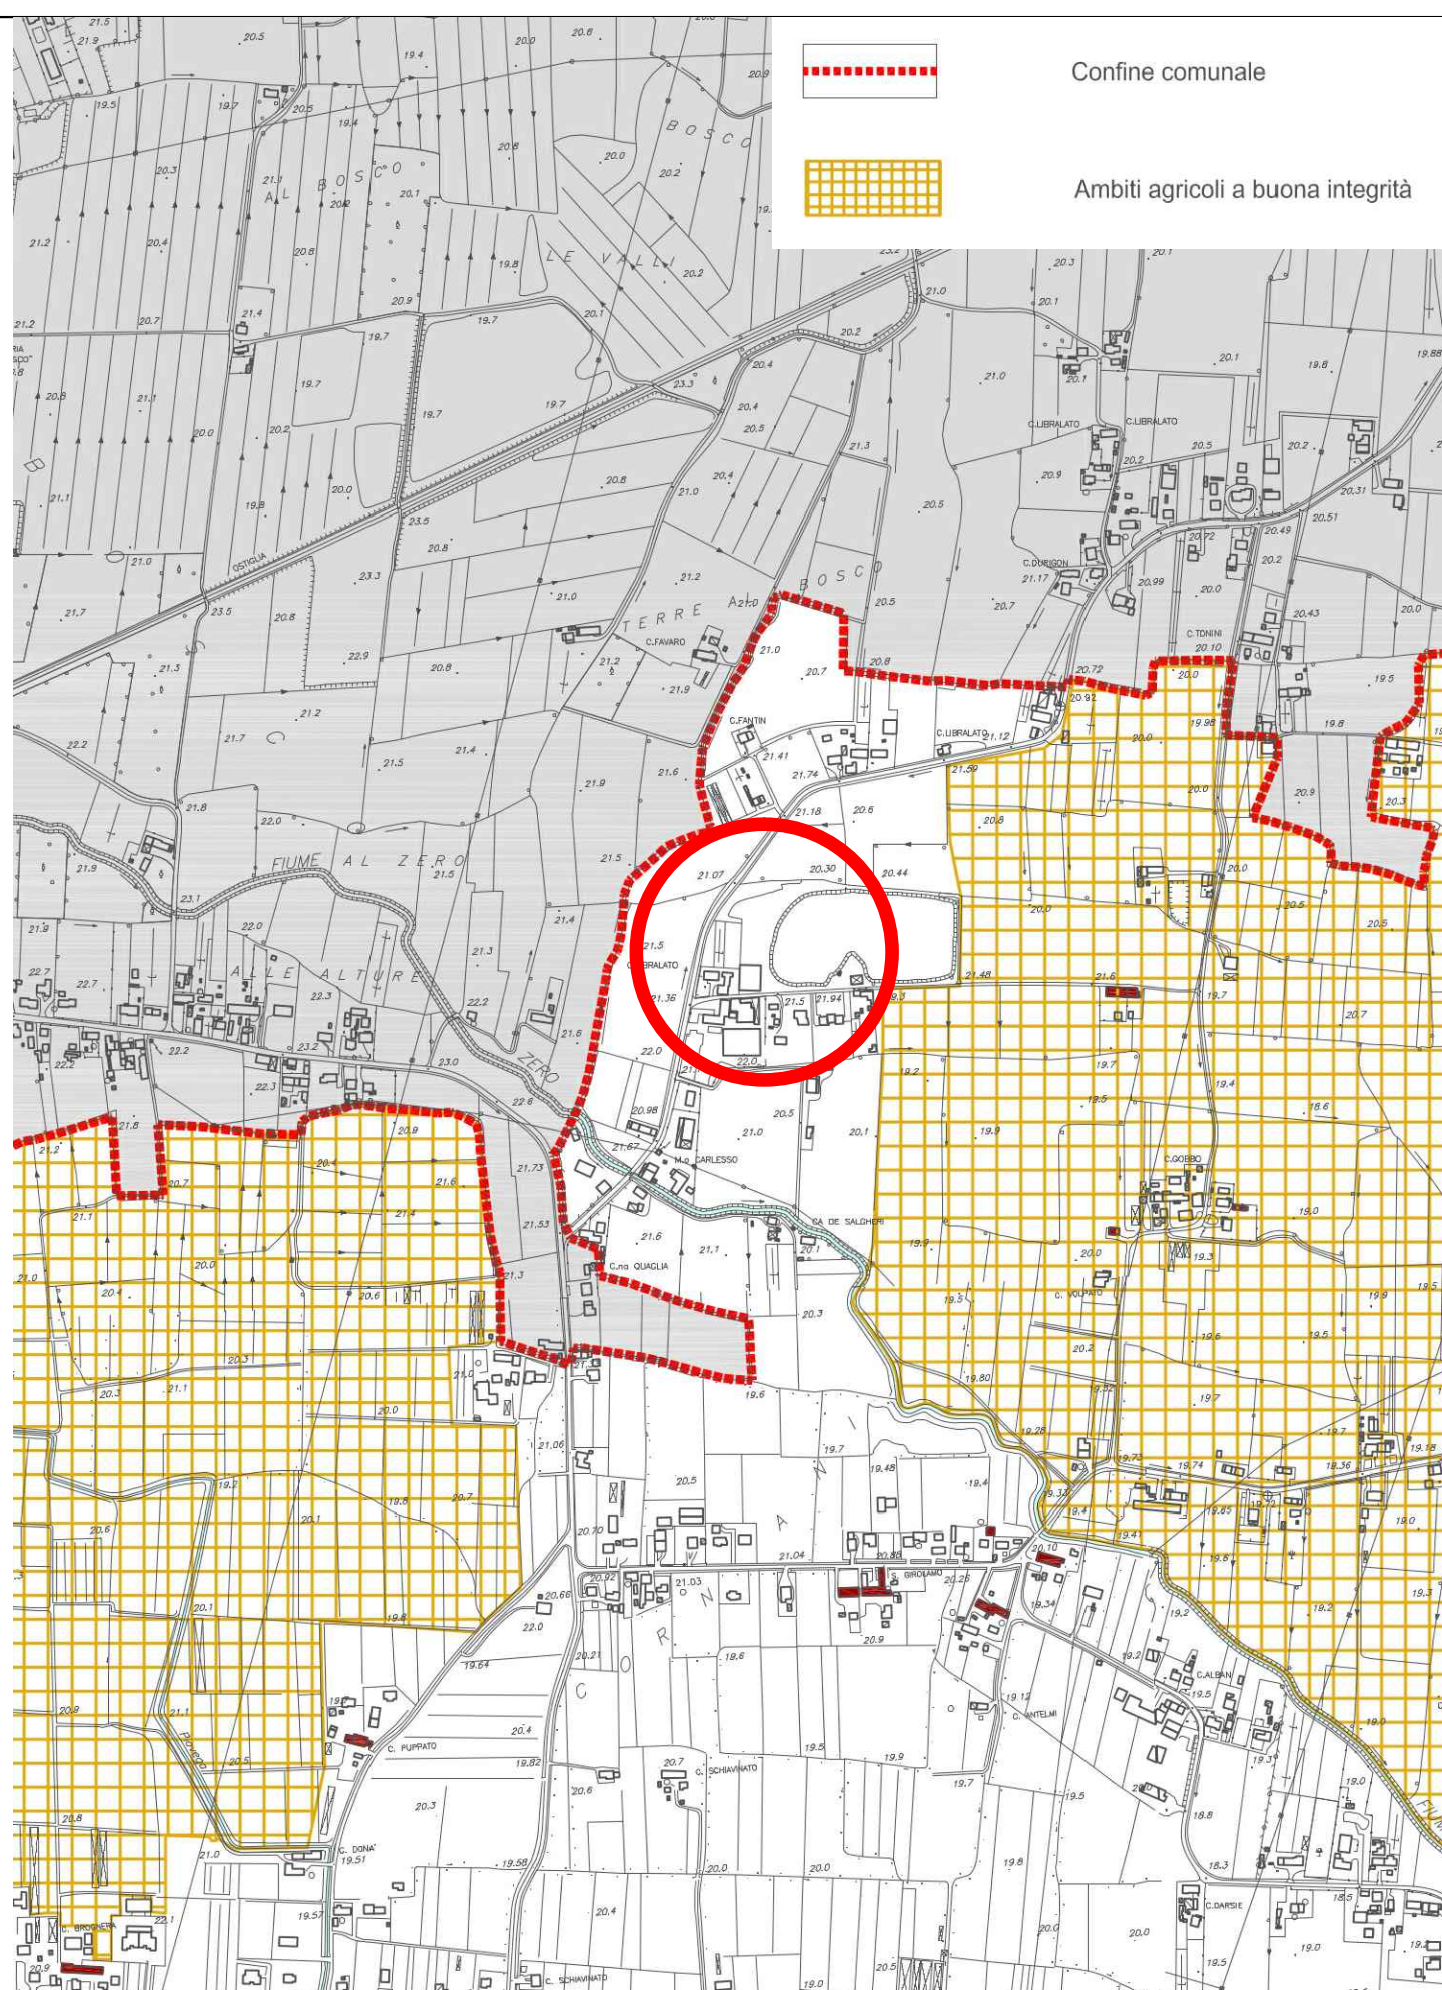


ESTRATTO P.A.T. - CARTA DELLE INVARIANTI
SC. 1: 10 000

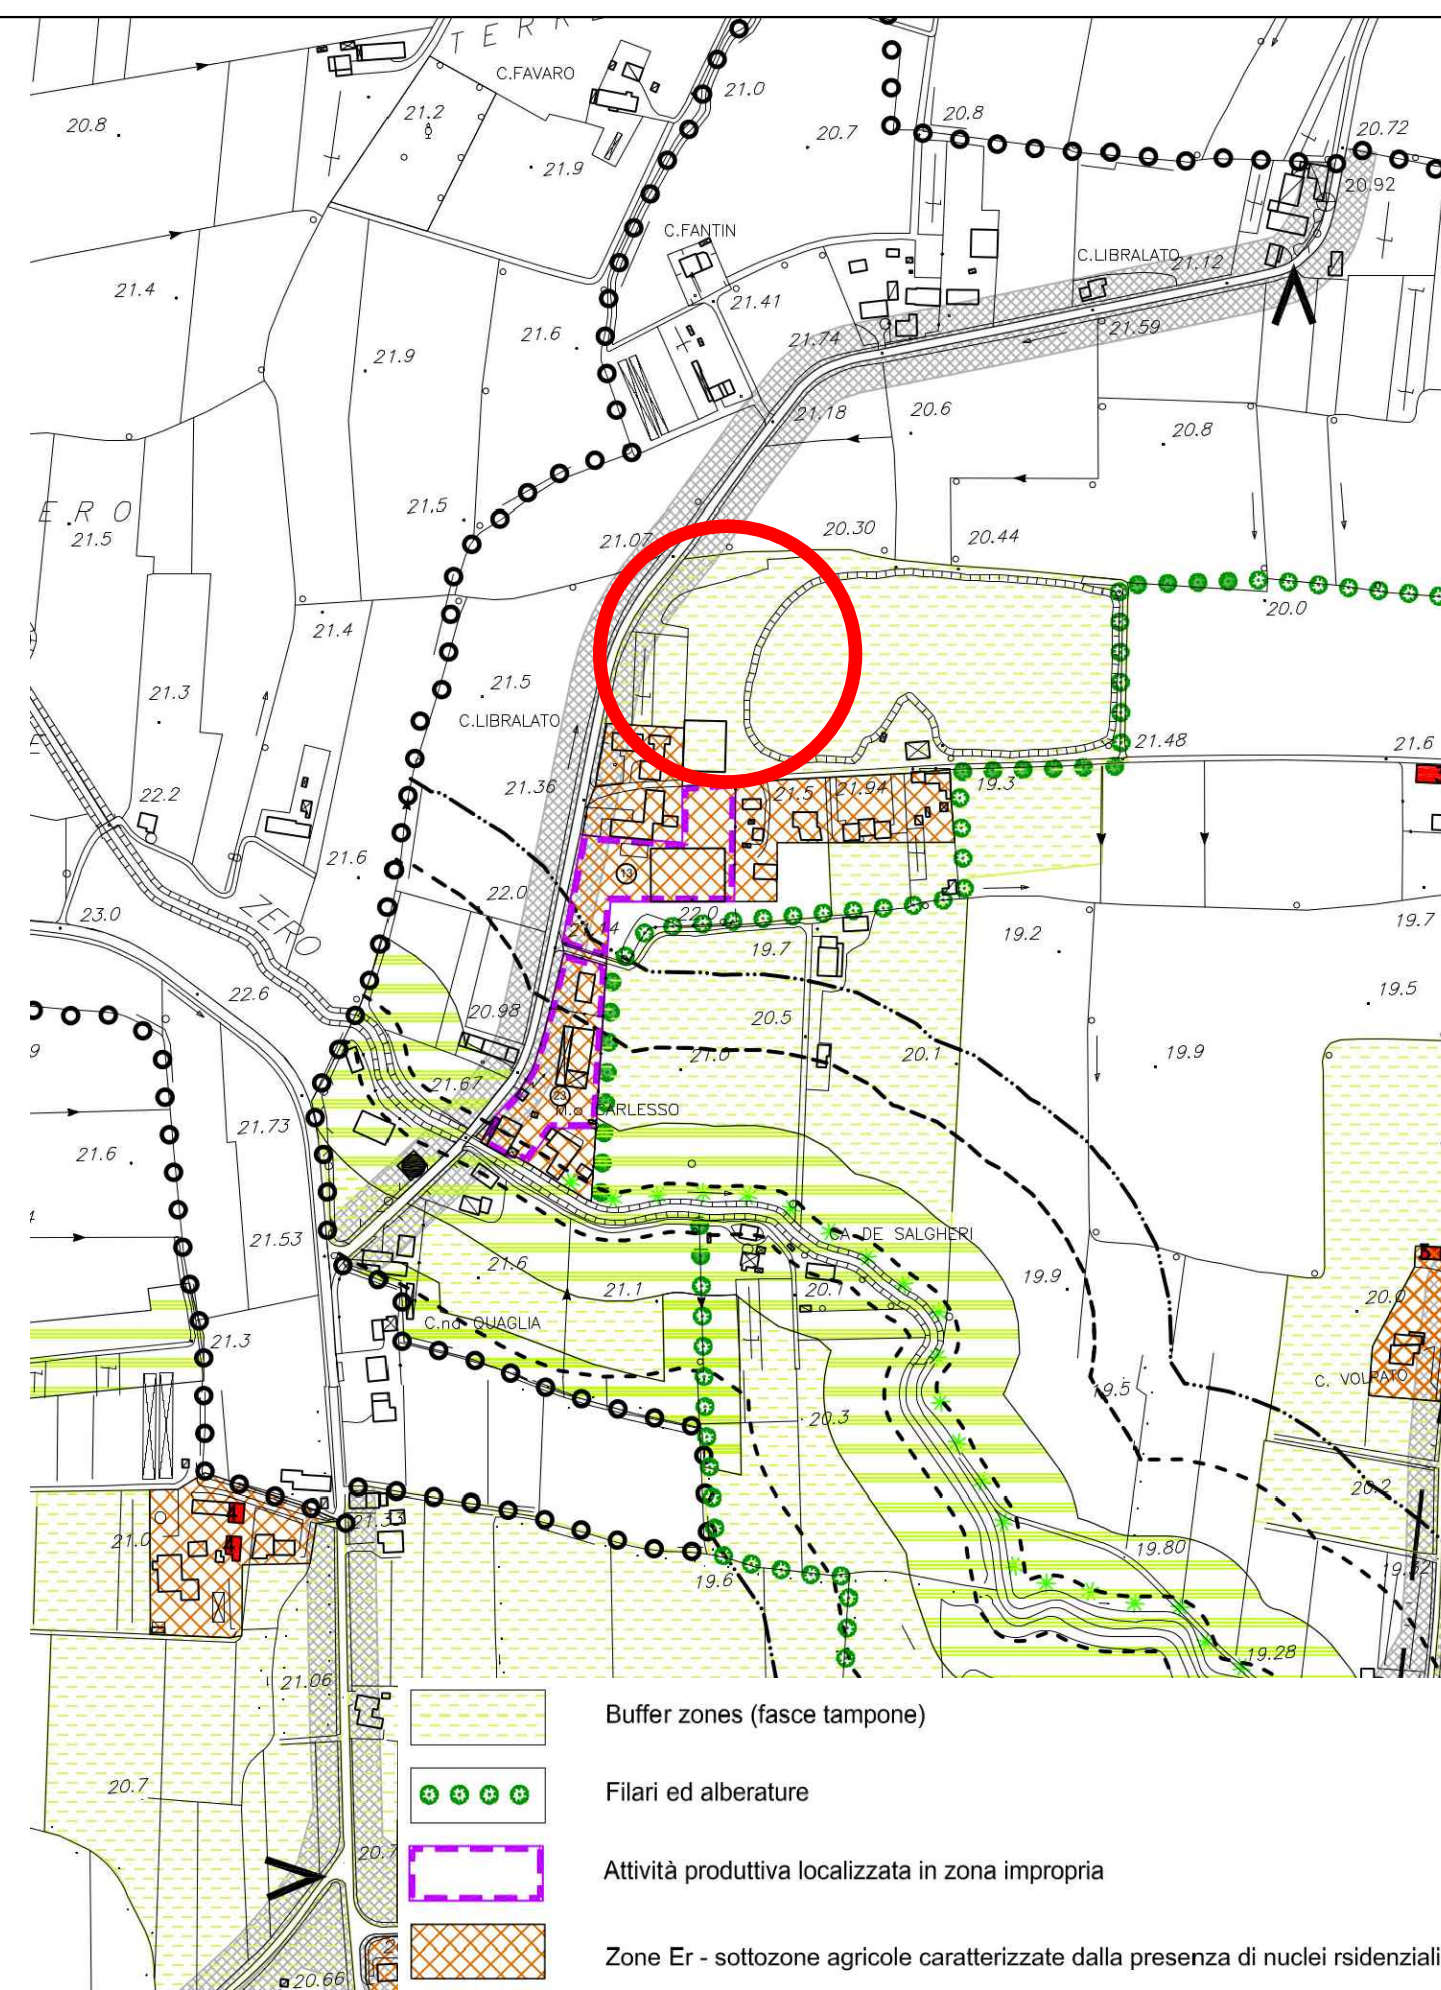

ESTRATTO P.I. - ZONIZZAZIONE
SC. 1: 10 000

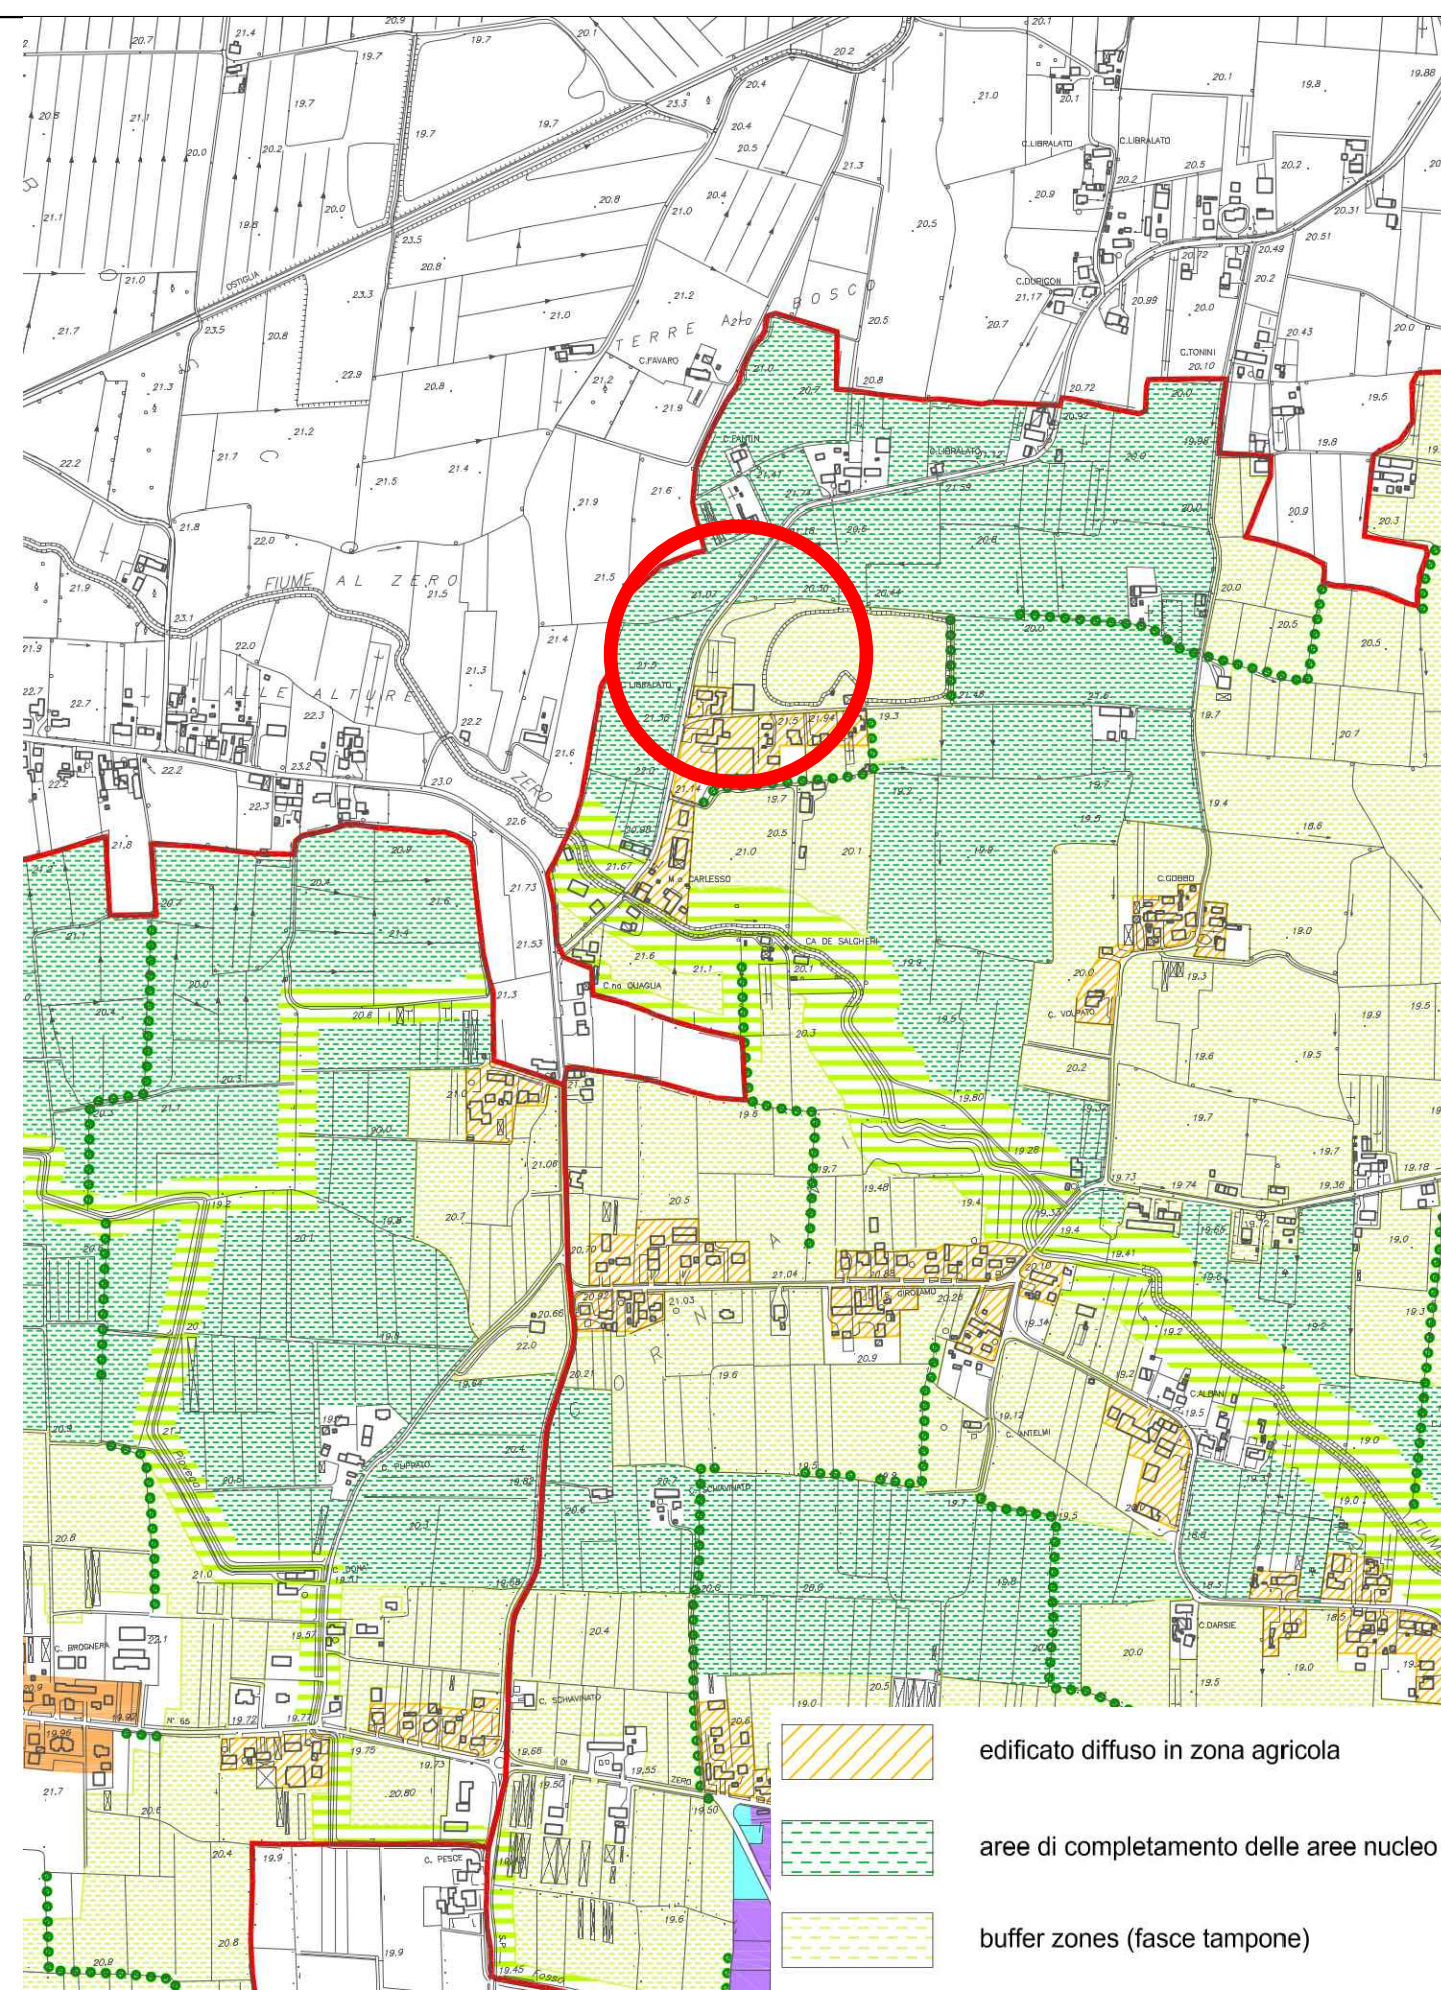


ESTRATTO P.I. - SINTESI DELLA ZONIZZAZIONE E RETE ECOLOGICA
SC. 1: 10 000

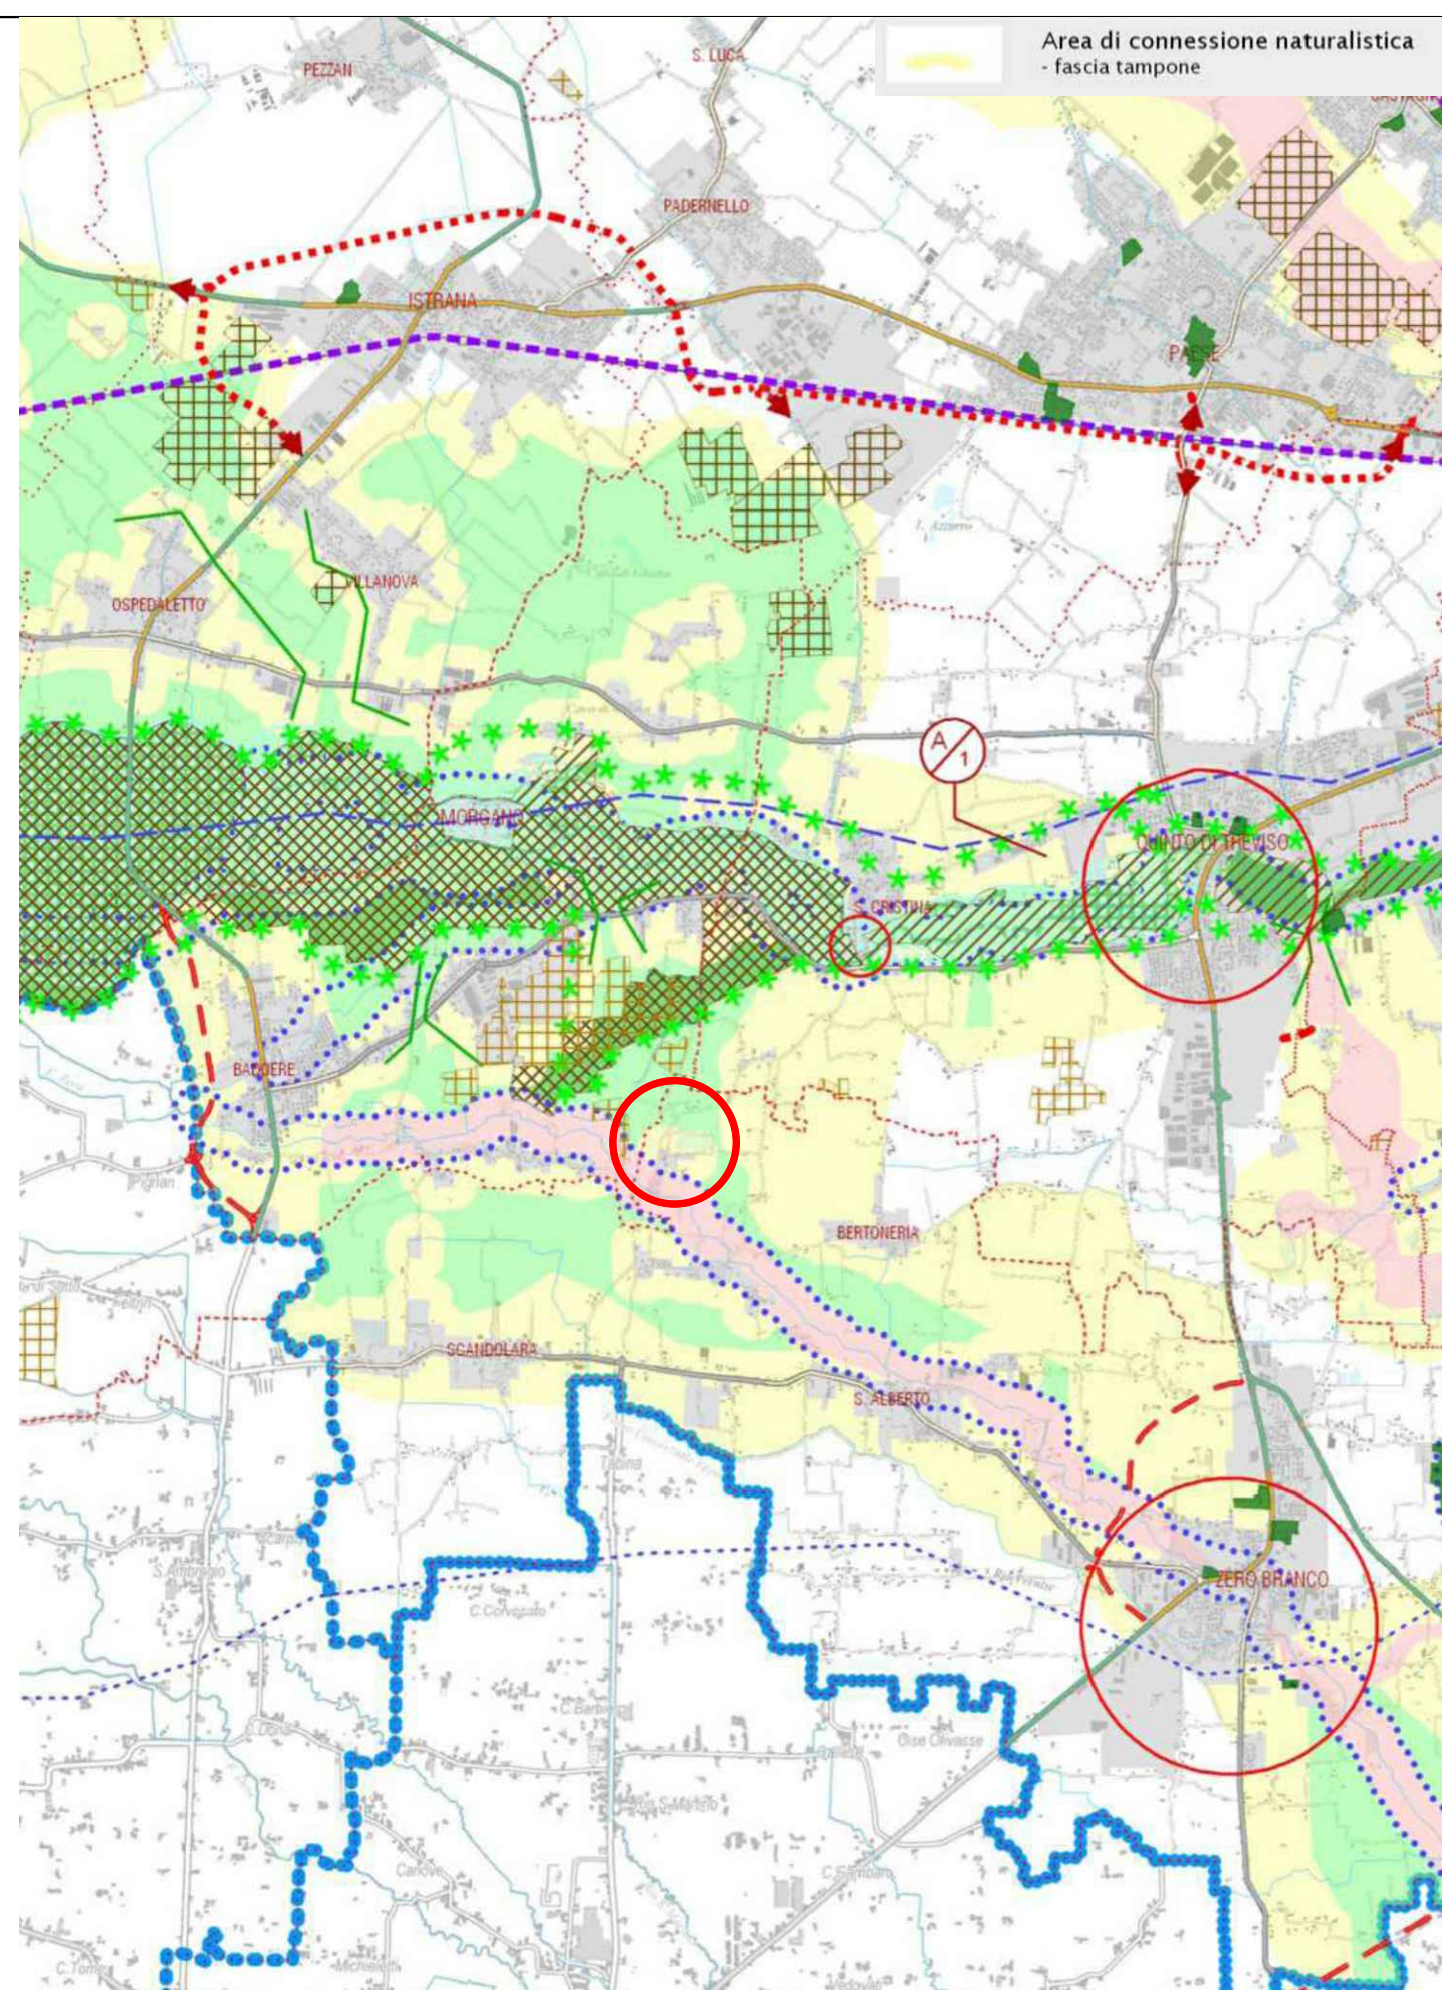


ESTRATTO P.T.C.P. - CARTA DELLE RETI ECOLOGICHE (TAV. 3.1.B.)
SC. 1: 50 000




ESTRATTO C.T.R.
SC. 1: 10 000

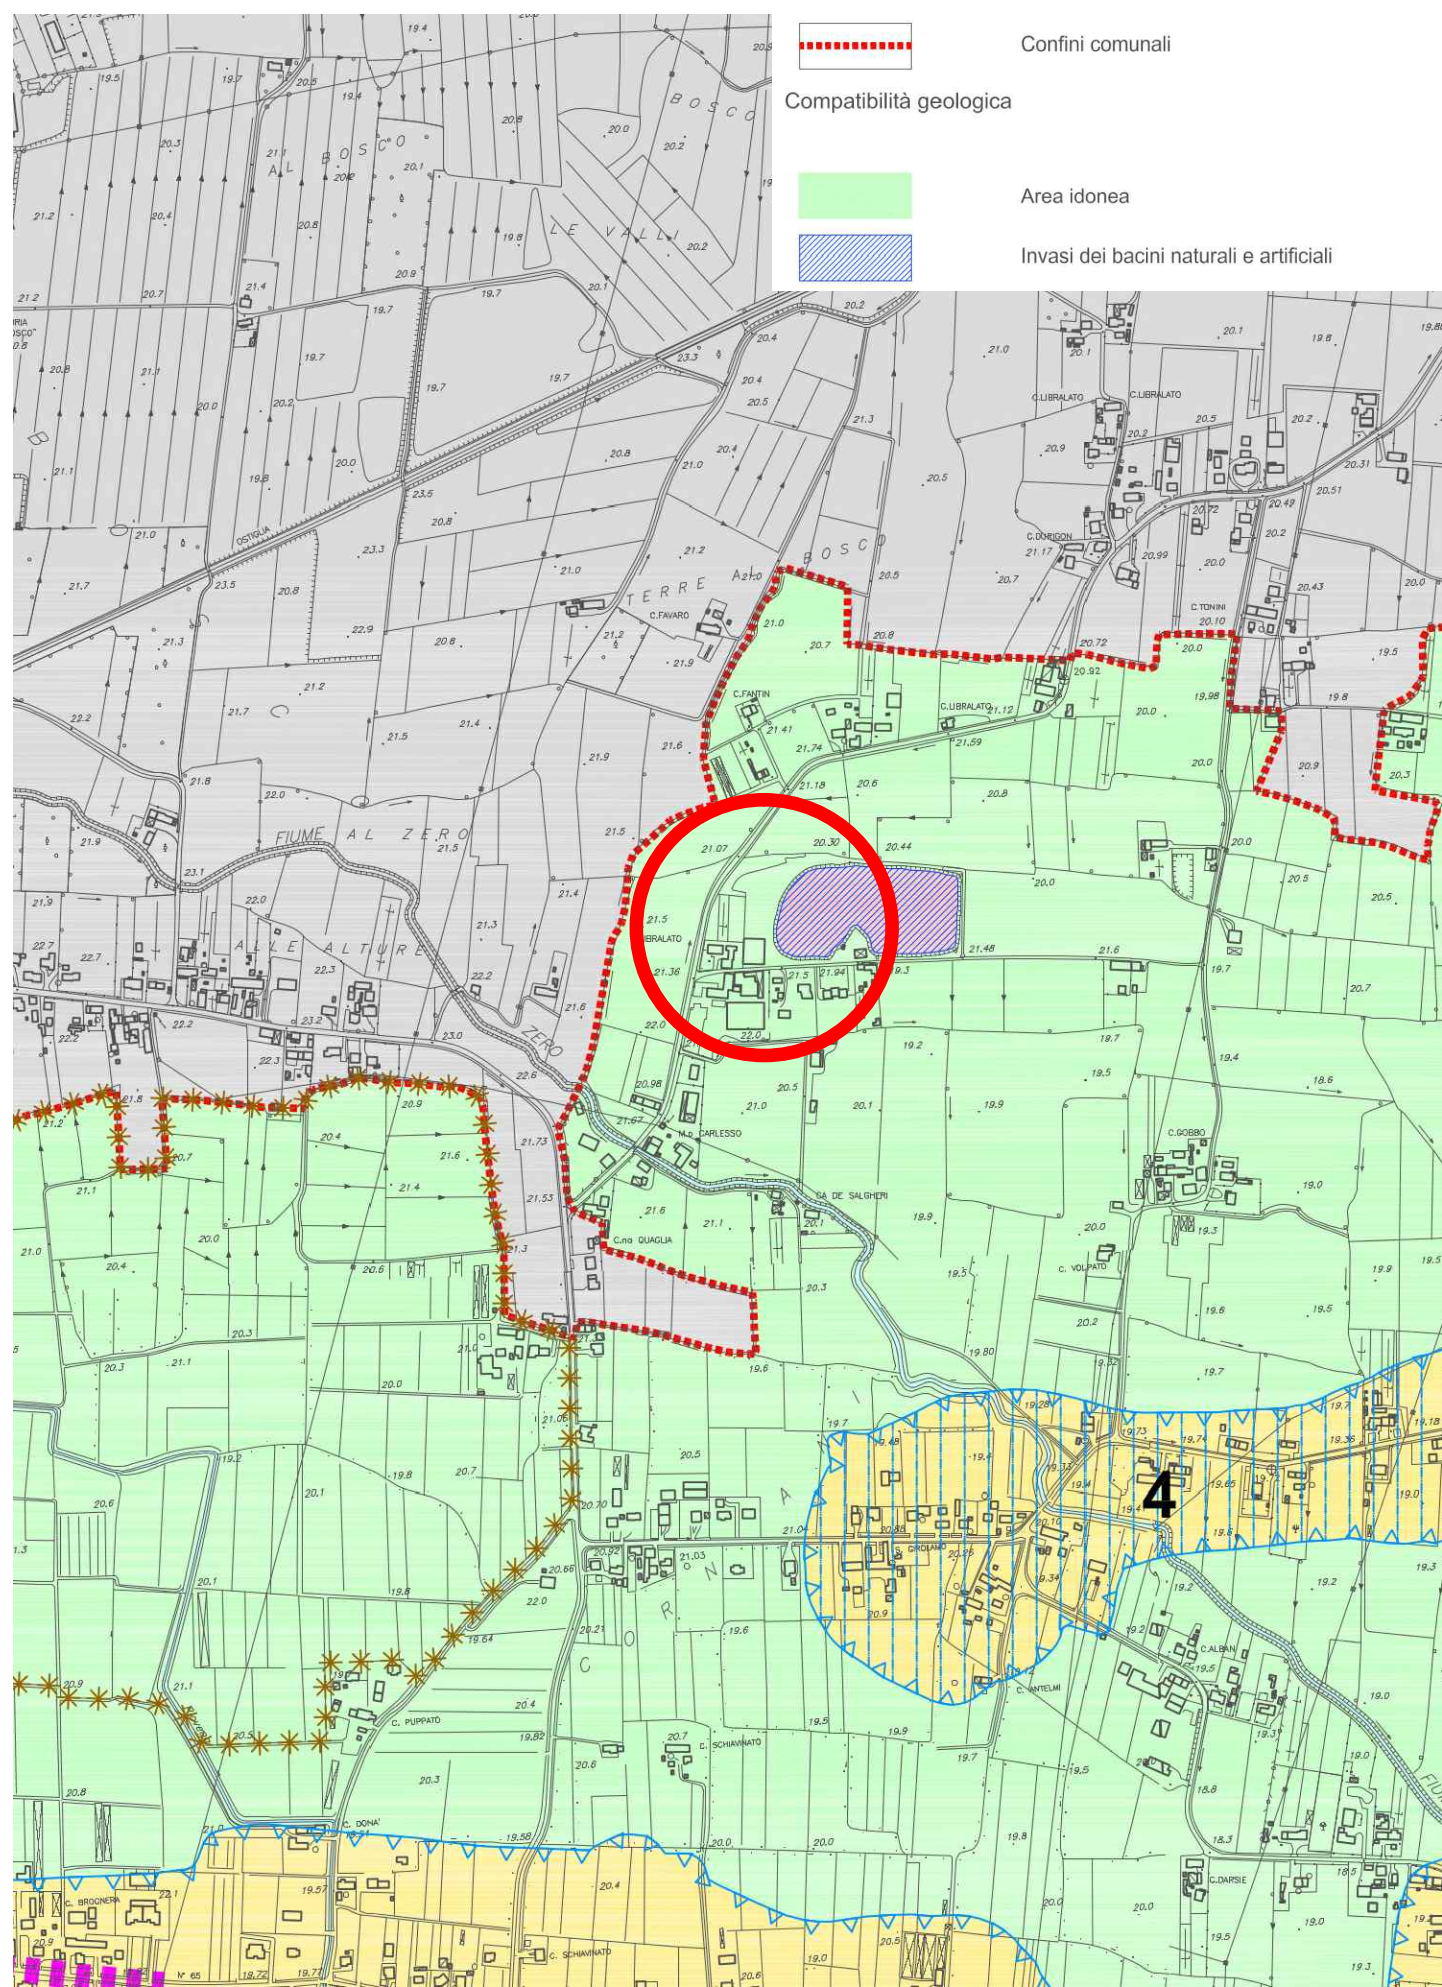


ESTRATTO P.A.T. - CARTA DELLE FRAGILITÀ
SC. 1: 10 000

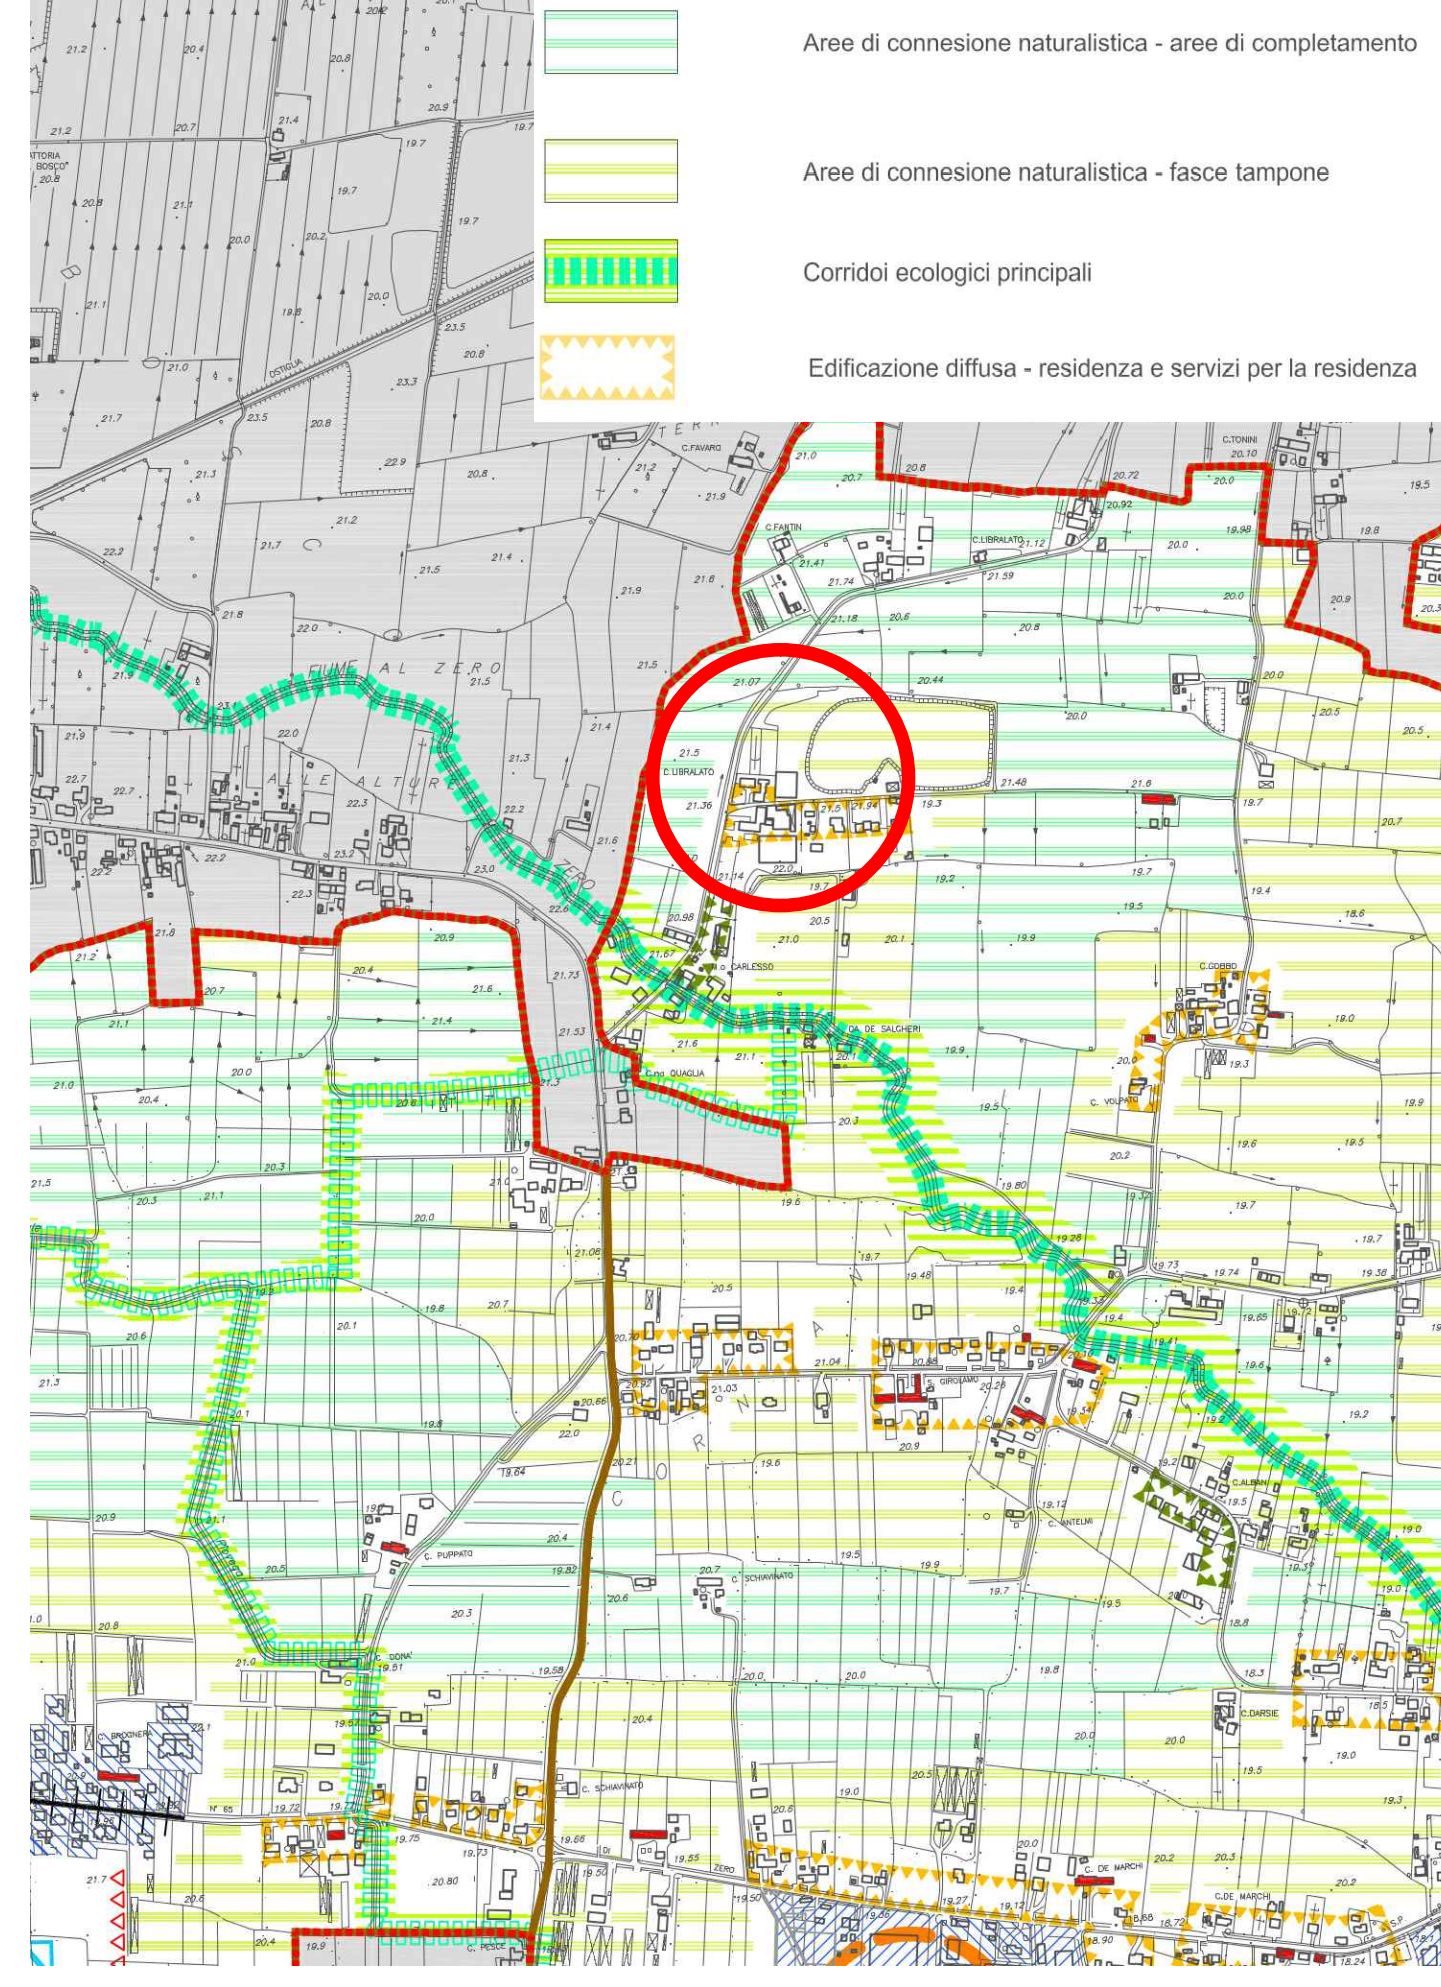

ESTRATTO P.A.T. - CARTA DELLE TRASFORMABILITÀ
SC. 1: 10 000

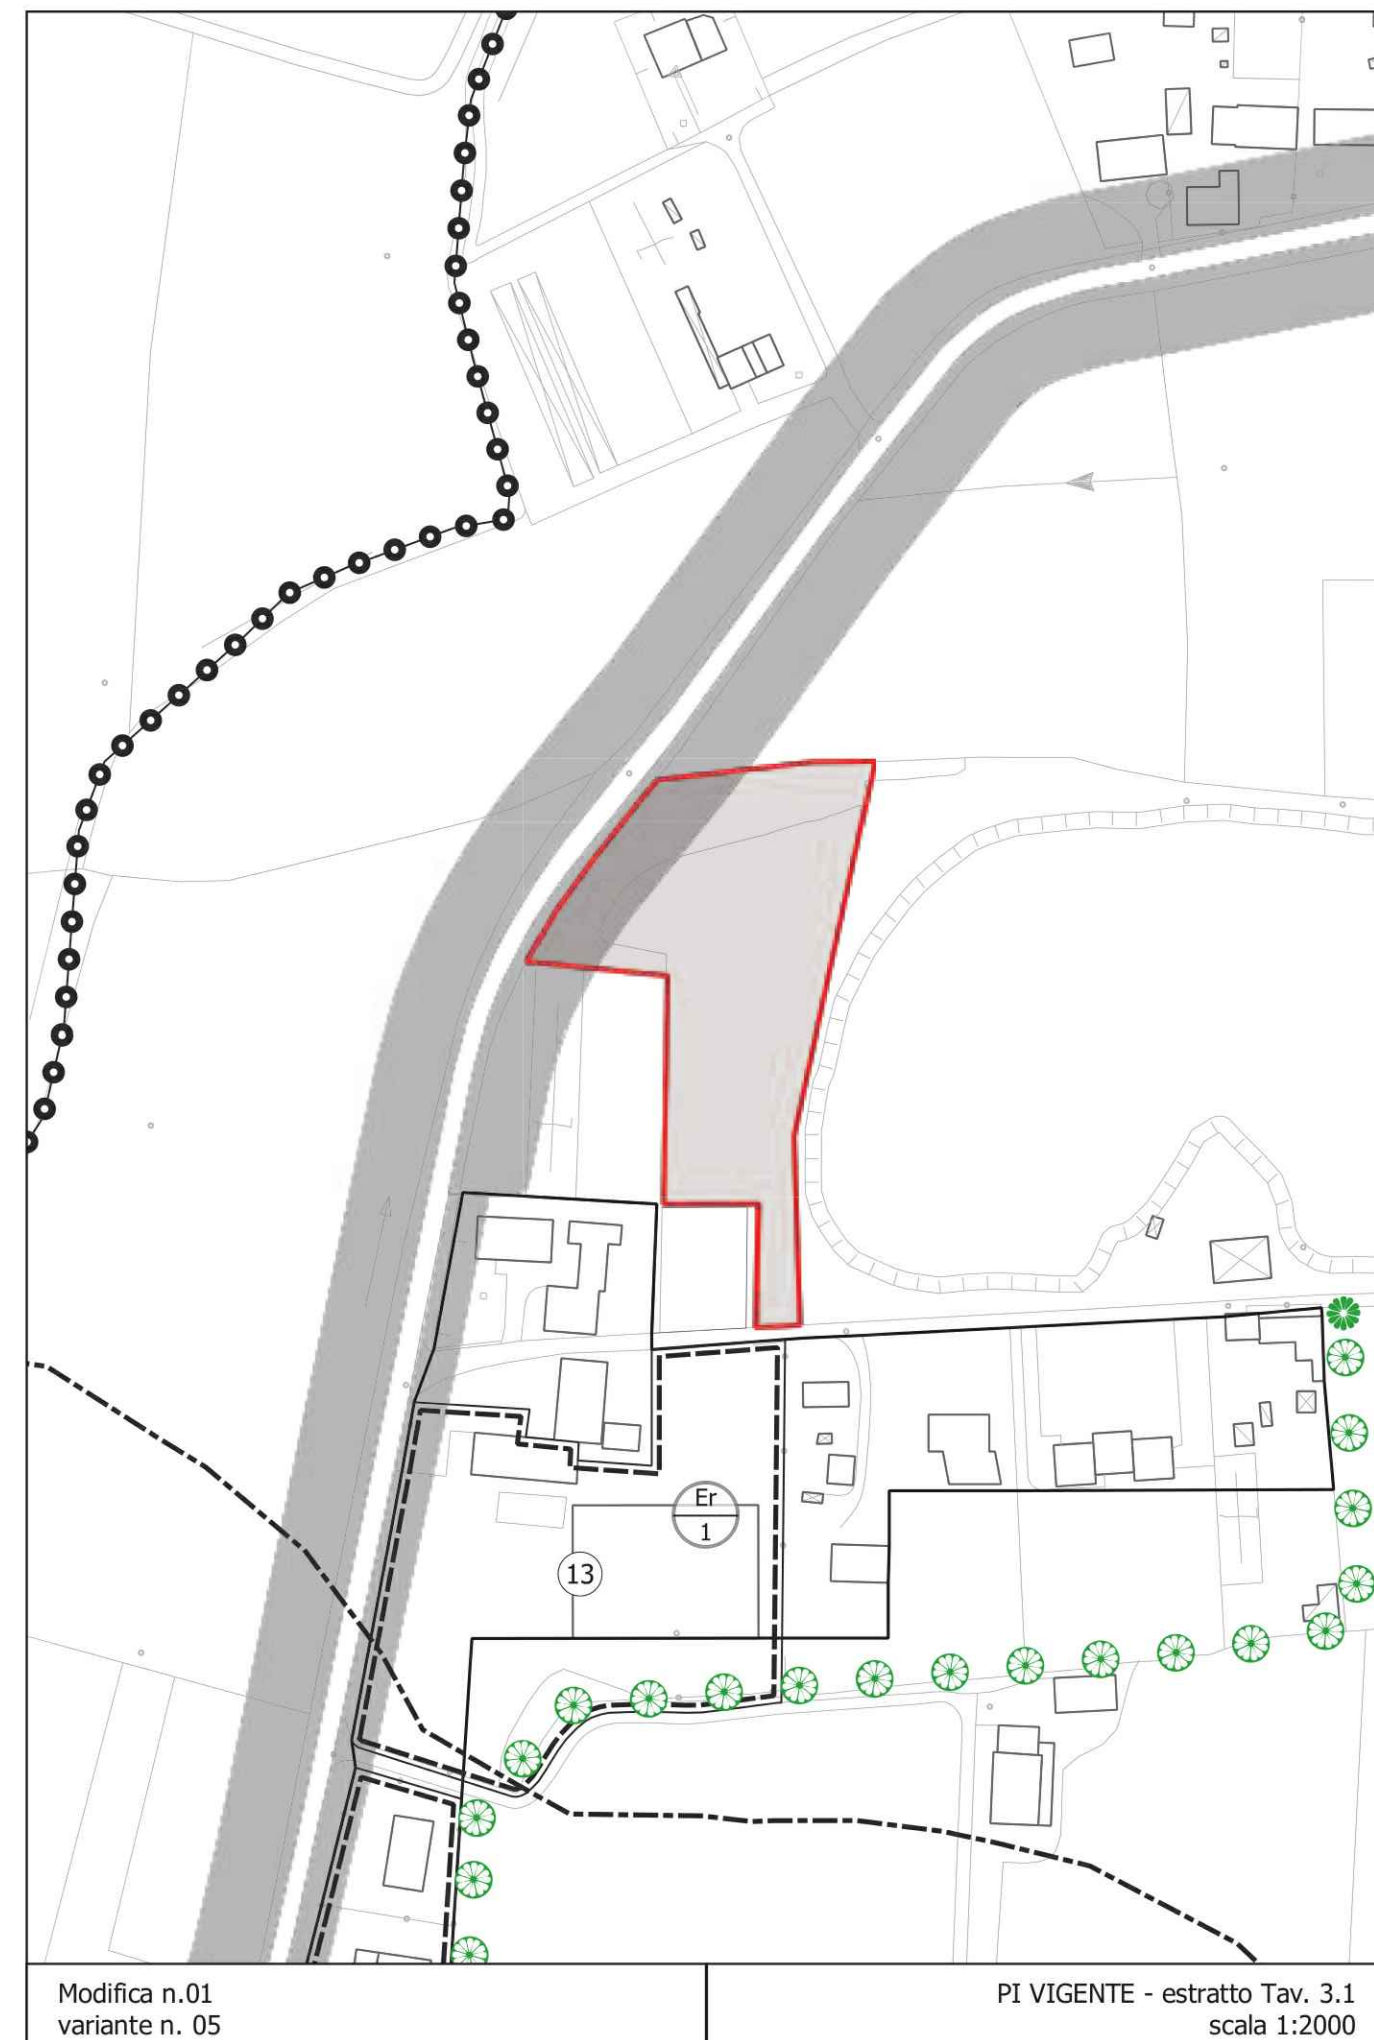

PIANO DEGLI INTERVENTI
VARIANTE N° 5

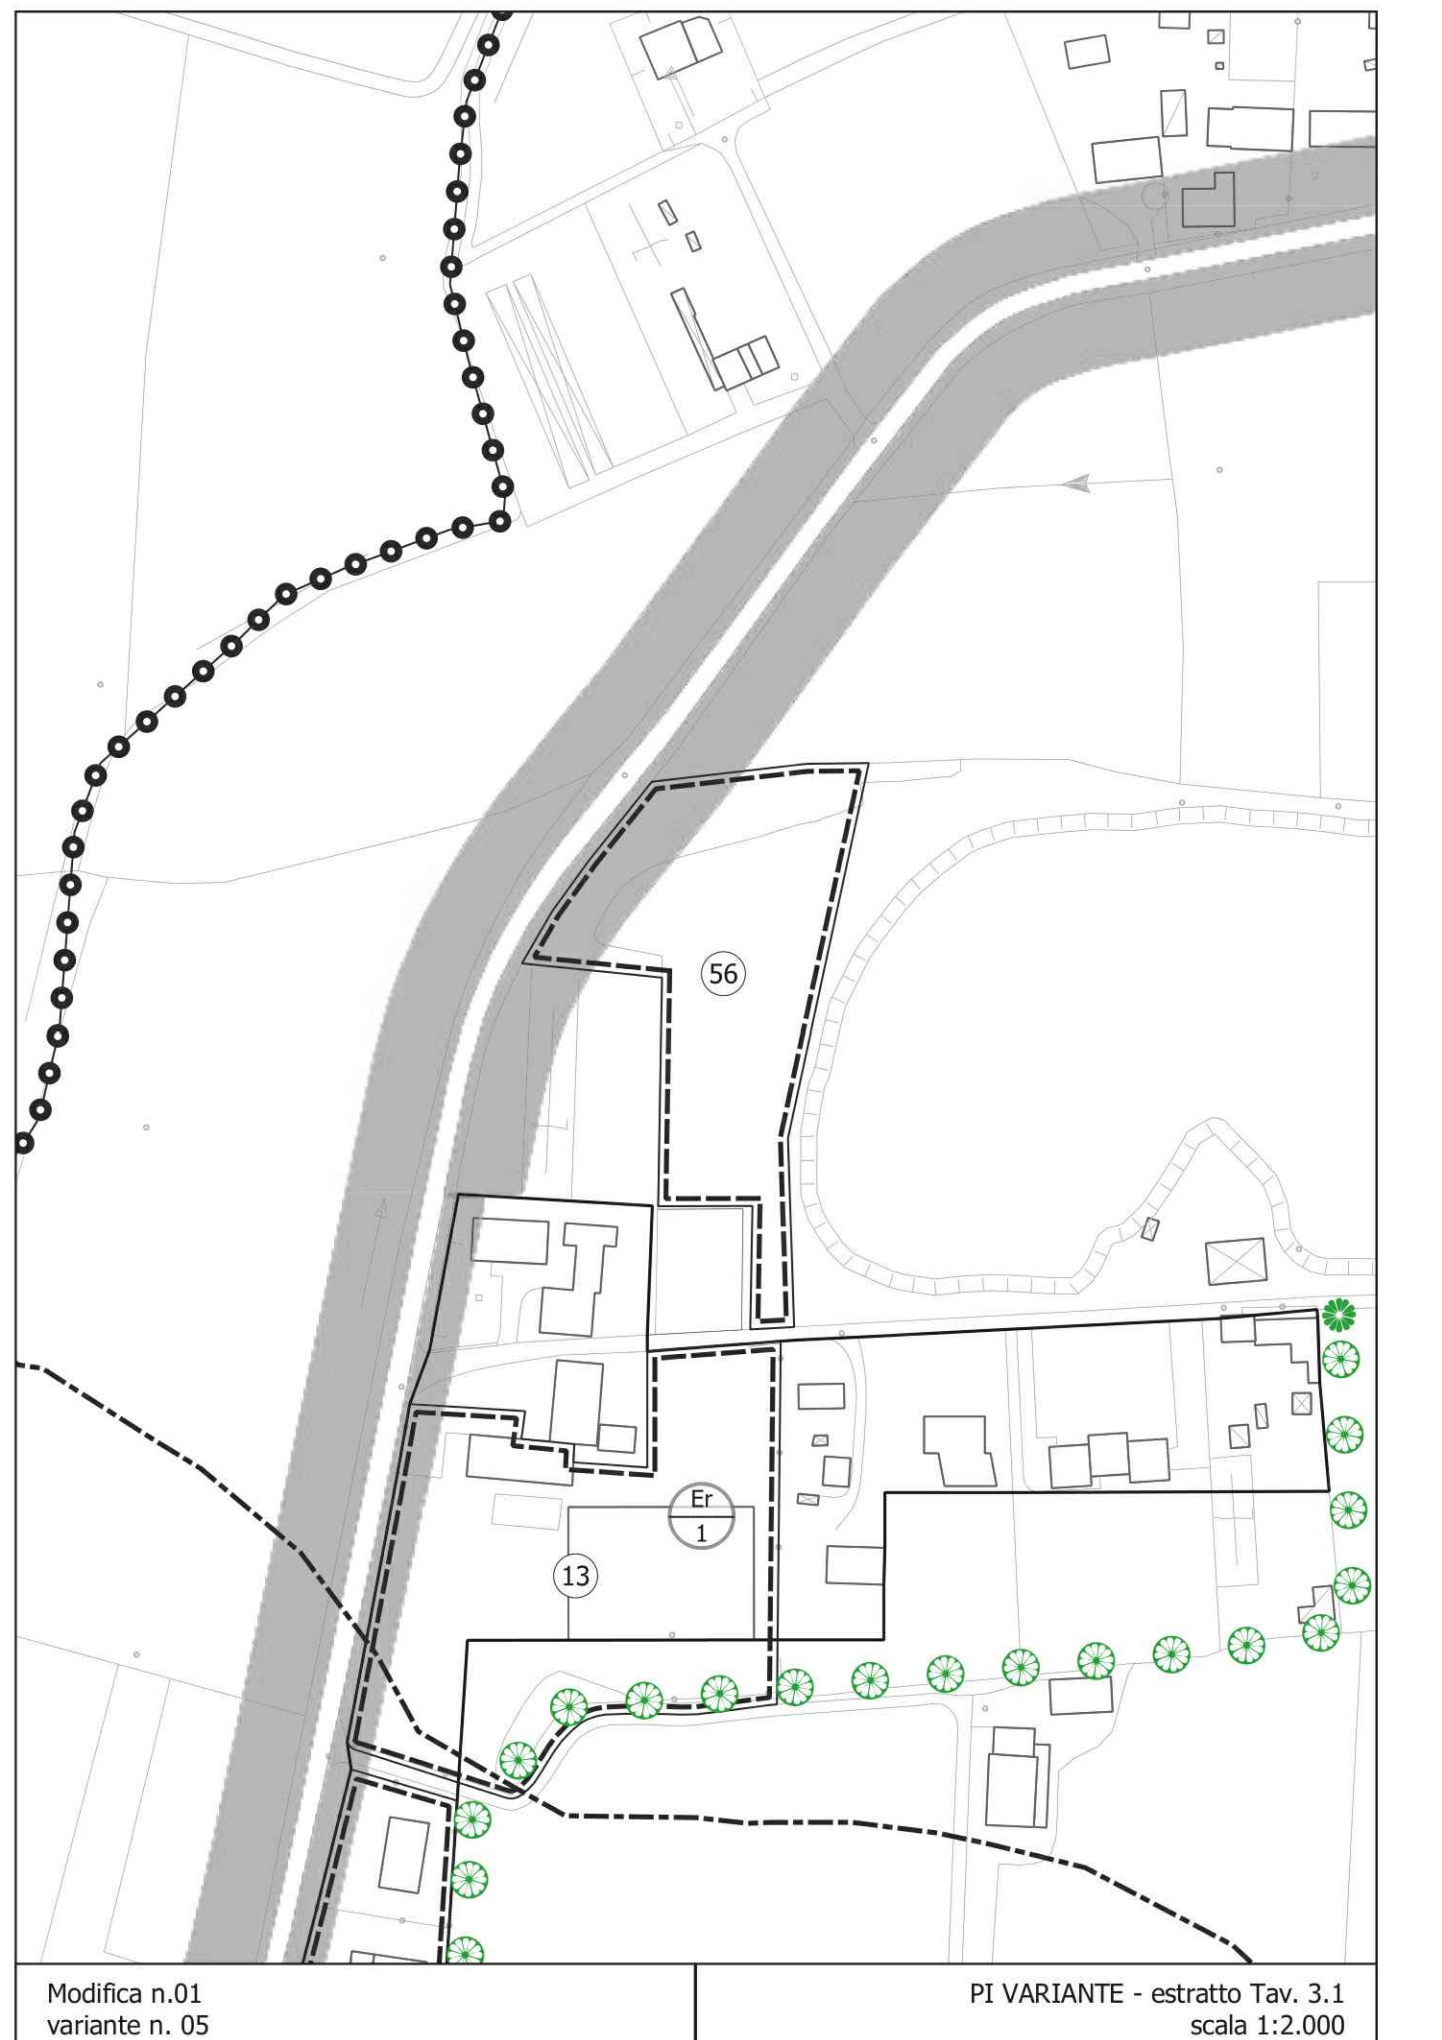

PI VARIANTE - estratto Tav. 3.1
scala 1:2.000