COMUNE DI ZERO BRANCO — PROVINCIA DI TREVISO

REGIONE VENETO

IMPIANTO DI RECUPERO RIFIUTI NON PERICOLOSI

Comune di ZERO BRANCO
Frazione S.ALBERTO
Via TIVERON

IMPIANTO DI RECUPERO RIFIUTI SPECIALI NON PERICOLOSI, SITO IN COMUNE DI ZERO BRANCO VIA TIVERON, AUTORIZZATO CON D.D.P. N° 35/2009 DEL 19.01.2009

RICHIESTA DI RINNOVO AUTORIZZAZIONE ALL'ESERCIZIO DELL'IMPIANTO

DITTA :

CAZZARO SpA
Via Rizzanti, n° 3 - 31059 ZERO BRANCO (TV)
Tel. 0422/345235 - Fax 0422/345381
Codice Fiscale e P.IVA 00284420262

Studio Tecnico
PAVANETTO Geom. GIULIANO
Piazza Indipendenza, 63 - 31050 Badoere (TV)
tel. 0422-739655
e-mail: pavanetto.giuliano@gmail.com

TAV. B2 — PLANIMETRIA IMPIANTO AUTORIZZATO SCALA 1:500

PROPRIETA' RISERVATA DELLO STUDIO TECNICO PAVANETTO Geom. GIULIANO - RIPRODUZIONE VIETATA - DIRITTI TUTELATI A TERMINE DI LEGGE

AGOSTO 2019

LEGENDA:

- PERIMETRO AREA INTERESSATA DALL'IMPIANTO
- RECINZIONE ESISTENTE
- BARRIERA TIPO NEW JERSEY PER DELIMITAZIONE AREE DI STOCCAGGIO (COMPOSTA DA ELEMENTI PREFABBRICATI RIMOVIBILI)
- BARRIERA FORMATA DA BLOCCHI IN CLS RIMOVIBILI (DIM. 2.00x1.00x1.00mc)
- VASCA A TENUTA STAGNA DIM. 2.00x2.00ml H2.00ml PER RACCOLTA ACQUE 1^ PIOGGIA (SVUOTAMENTO PERIODICO)
- VASCA DIM. 2.00x2.00ml H2.00ml PER RACCOLTA ACQUE PIOVANE CHE SARA' RIUTILIZZATA PRESSO LA PIAZZOLA PER IL LAVAGGIO DELLE RUOTE
- IMPIANTO DI IRRIGAZIONE
- IMPIANTO DI ILLUMINAZIONE
- SIEPE ESISTENTE

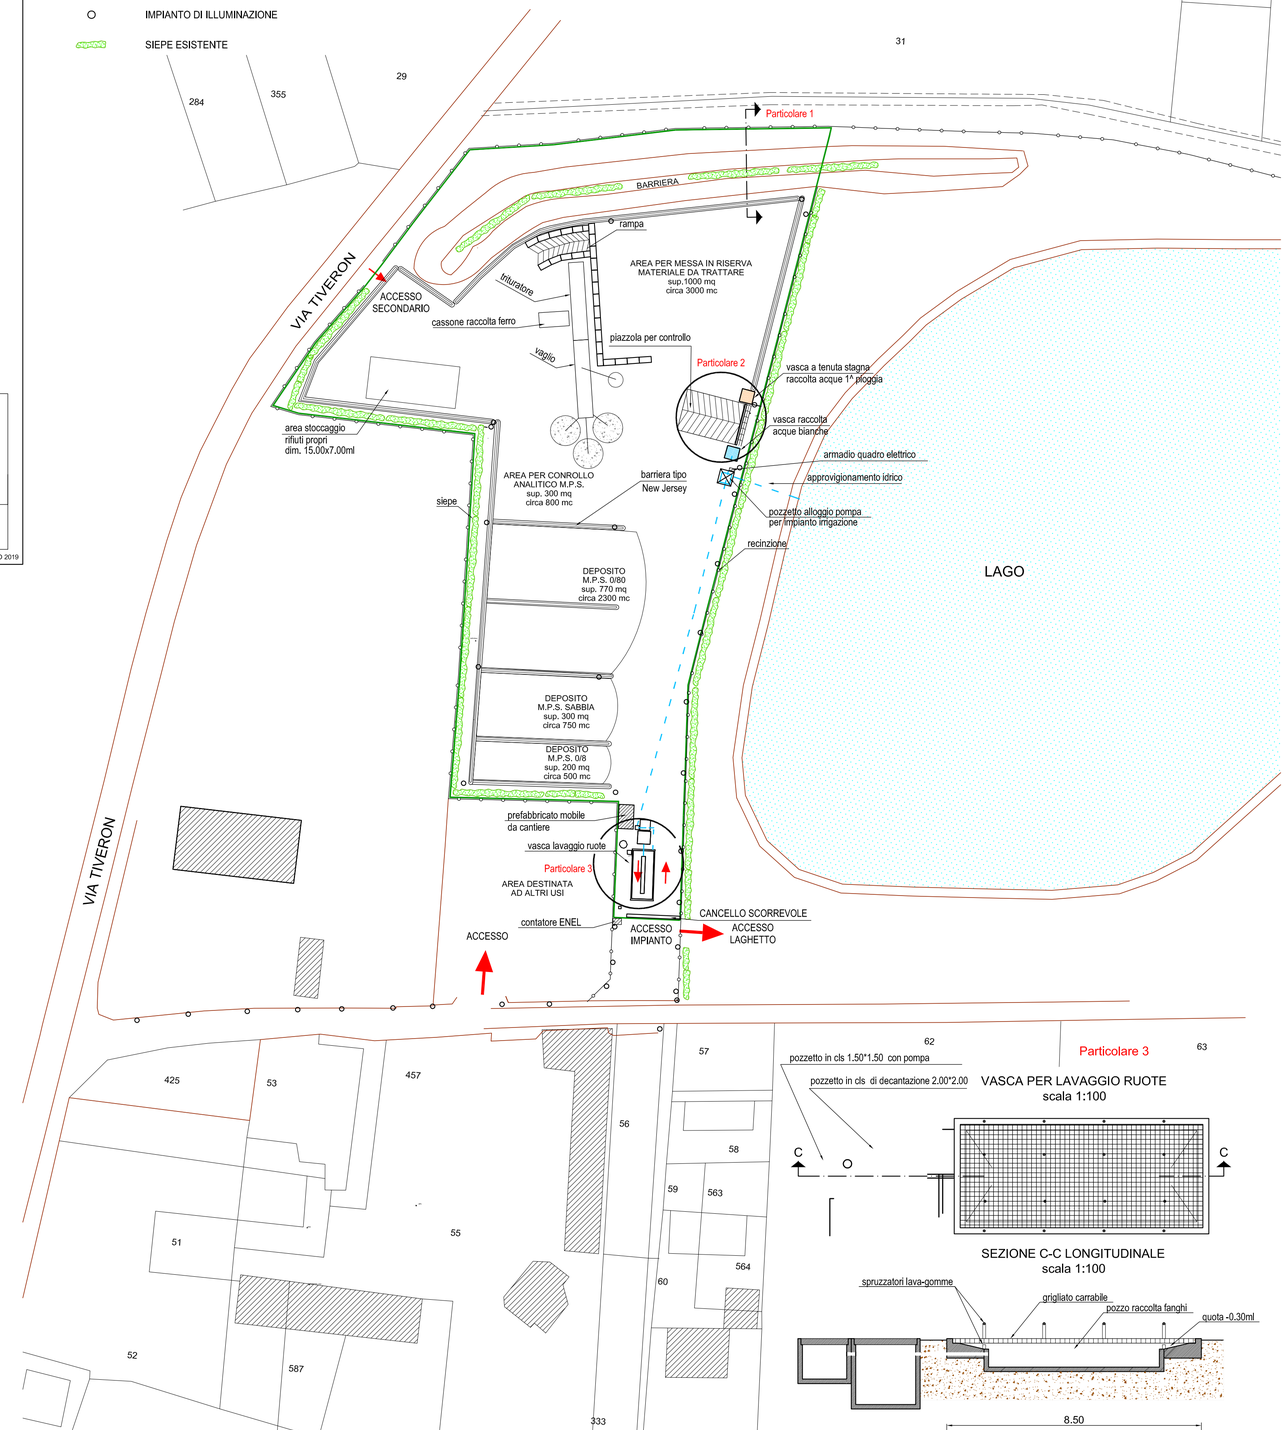

Particolare 1

PARTICOLARE BARRIERA PROTETTIVA
scala 1:500

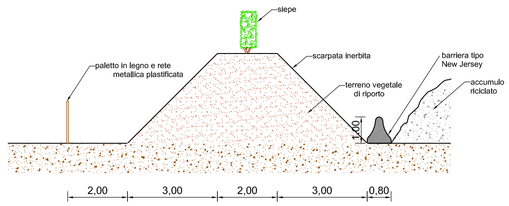

PARTICOLARE 2

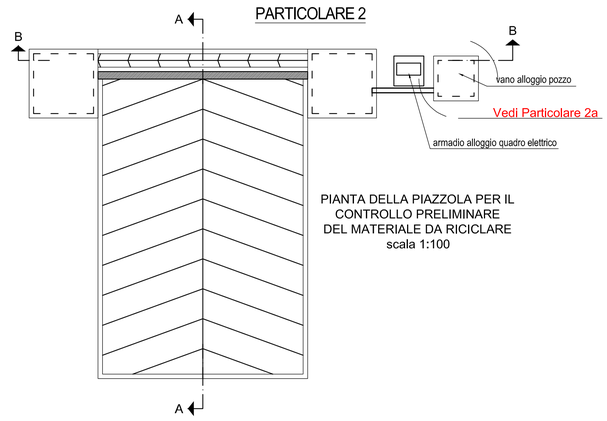

PIANTA DELLA PIAZZOLA PER IL CONTROLLO PRELIMINARE DEL MATERIALE DA RICICLARE
scala 1:100

SEZIONE A-A LONGITUDINALE
scala 1:100

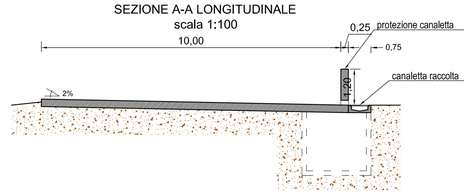

SEZIONE B-B TRASVERSALE
scala 1:100

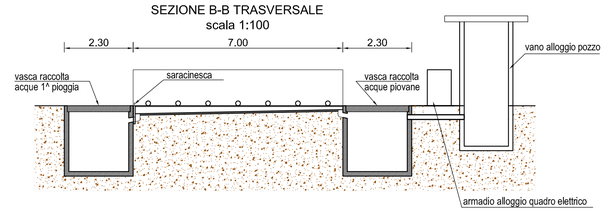

VASCA PER LAVAGGIO RUOTE
scala 1:100

SEZIONE C-C LONGITUDINALE
scala 1:100

PARTICOLARE 2A

PARTICOLARE INTERNO VANO ALLOGGIO POZZO
scala 1:100

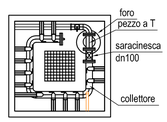
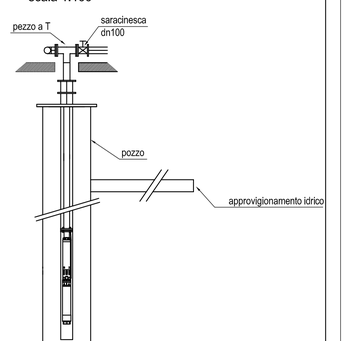
PARTICOLARE SEZIONE POZZO
scala 1:100