






SIMULAZIONE LIVELLI DI RUMORE

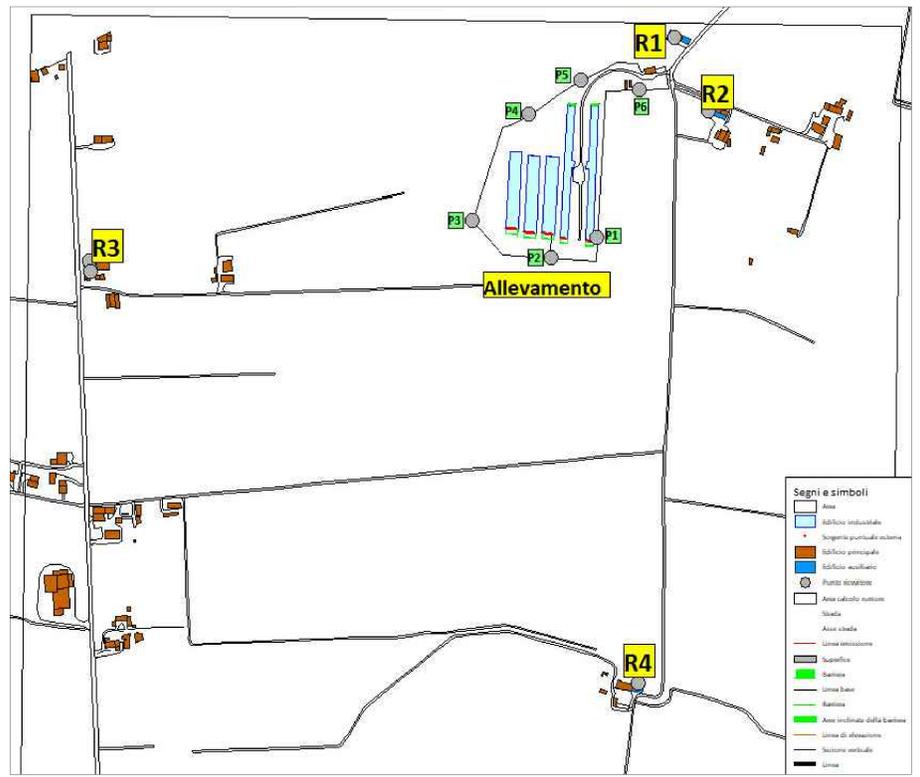


PLANIMETRIA RECETTORI ACUSTICI

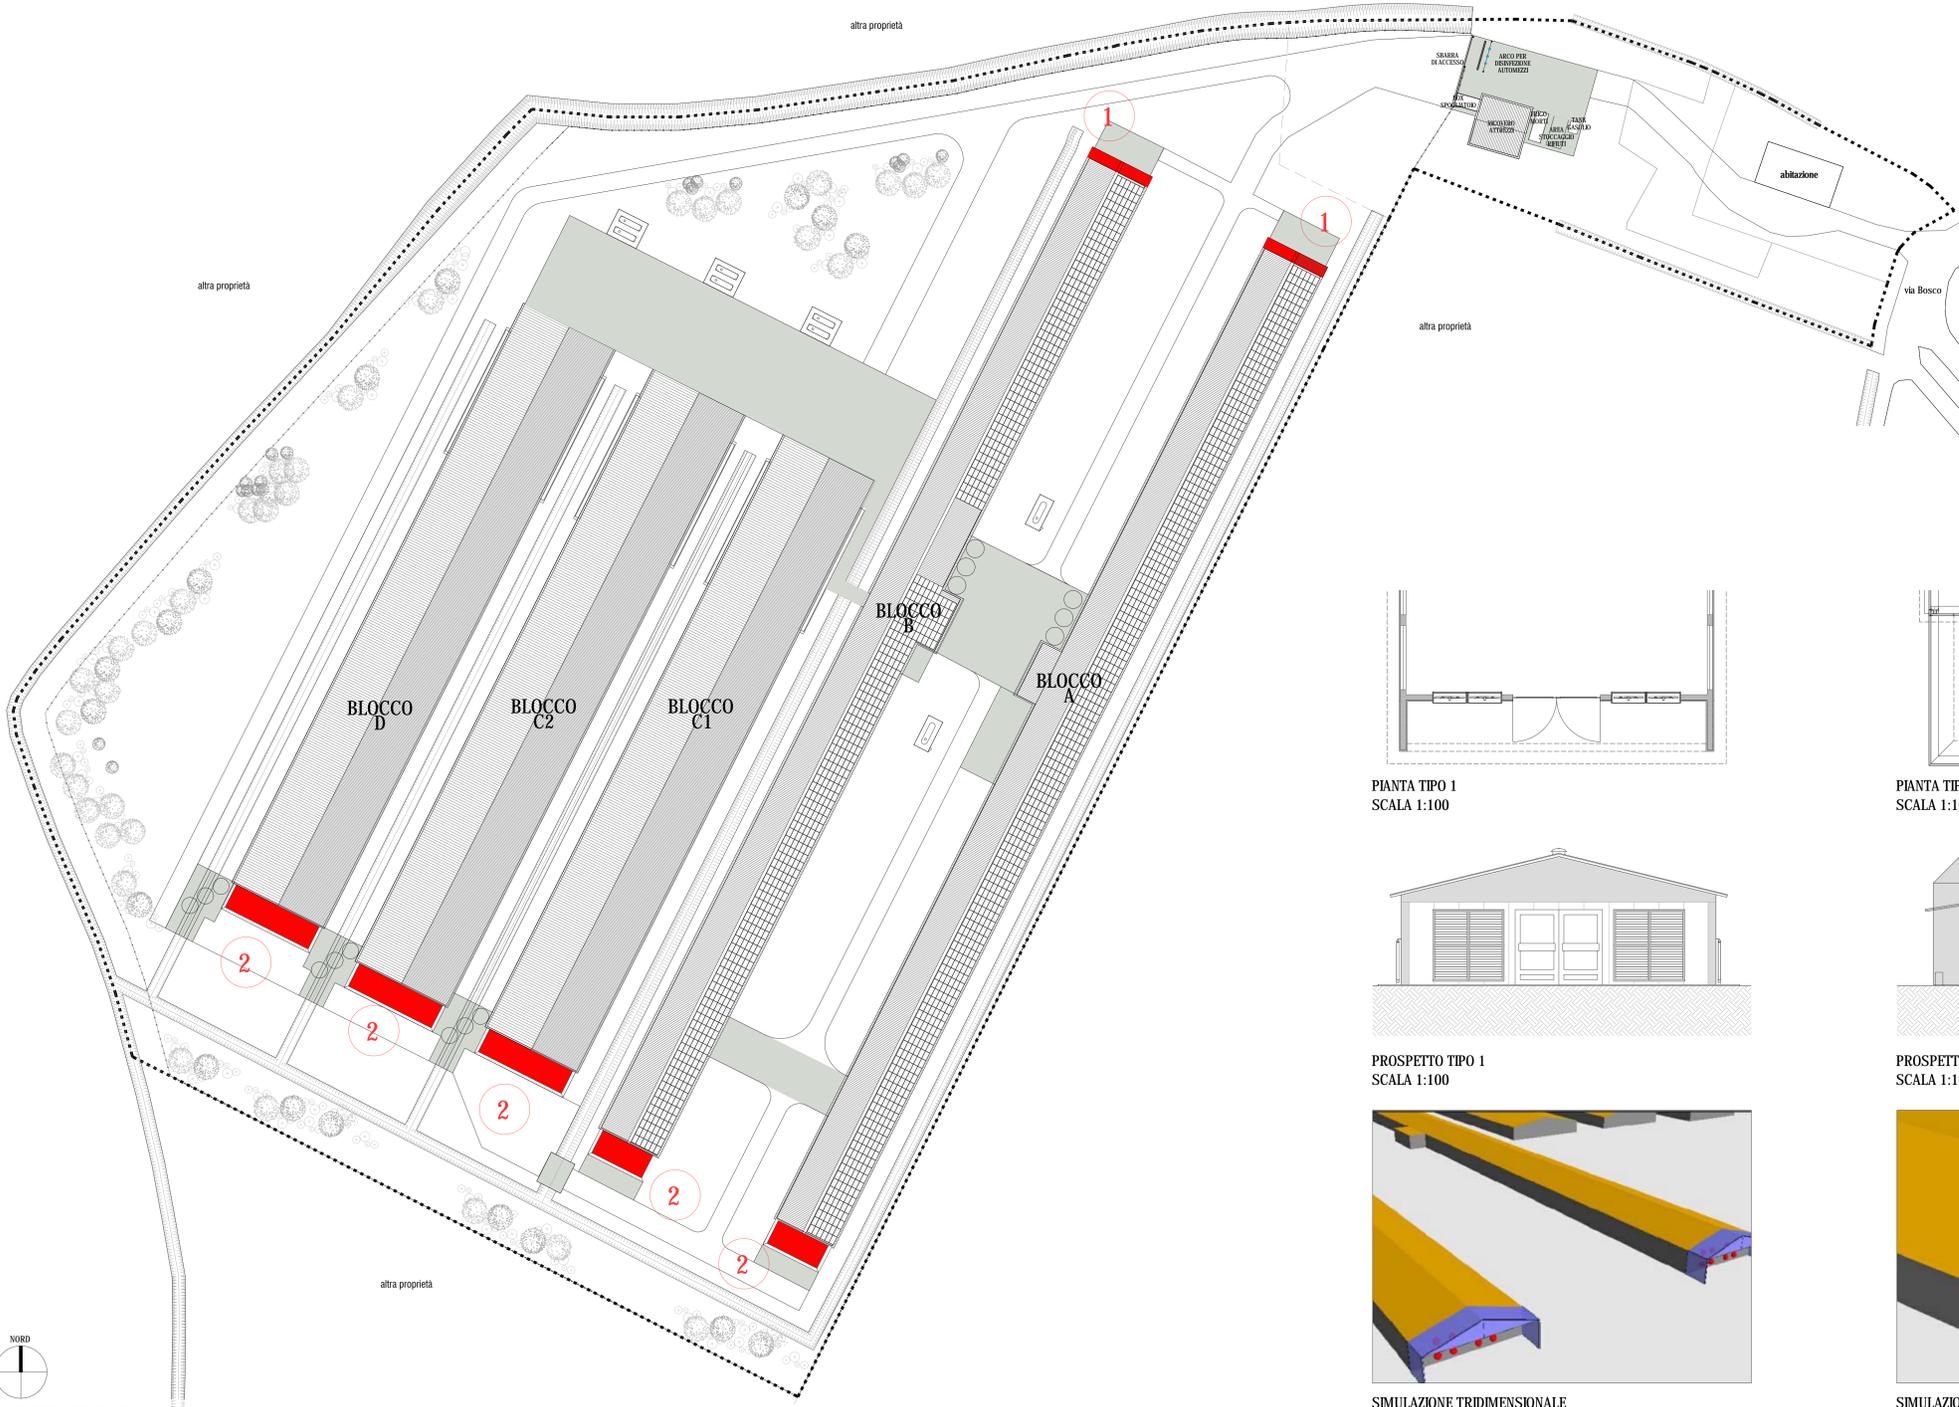


PLANIMETRIA GENERALE
scala 1 : 500

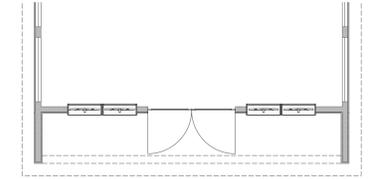


PIANTA TIPO 1
SCALA 1:100

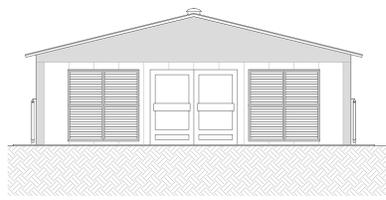


PROSPETTO TIPO 1
SCALA 1:100

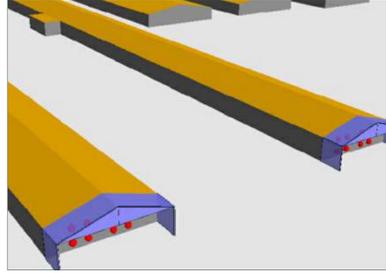


SIMULAZIONE TRIDIMENSIONALE

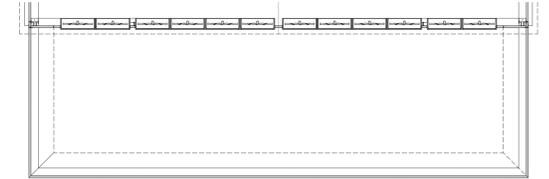

PIANTA TIPO 2
SCALA 1:100

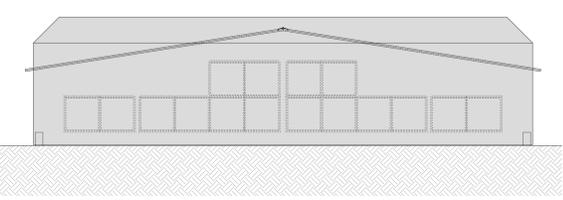

PROSPETTO TIPO 2
SCALA 1:100

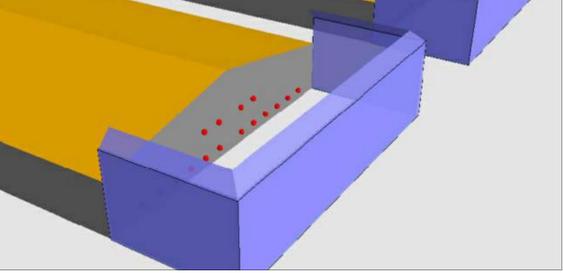

SIMULAZIONE TRIDIMENSIONALE

OPA ASSOCIATI
P.IVA 04026690265

Arch. Favretto Cristian
via San Pio 1 s.n. 20 - 31030 San Vendemiano (TV)
tel. 04238111000
e-mail: info@opa-associati.it
pec: cfa@opa-associati.it

COMITENTE
Società Agricola San Francesco ss
cod.fisc.: 020690265

PROGETTO
RISTRUTTURAZIONE DEI FABBRICATI ESISTENTI E
AMPLIAMENTO MEDIANTE LA REALIZZAZIONE DI
TRE NUOVI BLOCCHI DI UN ALLEVAMENTO DI
POLLICI DA CARNE
via Bosco - 31041 Clusane (TV)

OGGETTO
PROGETTO ACUSTICO:
- PLANIMETRIA GENERALE
- PARTICOLARI

SCALA DATA
VARIE 10/02/2020
RIFERIMENTO ELABORATO
2019/21 TAV. 21/17-REV00