


PARTICOLARE PIAZZOLA IMPIANTO


- (A) 20.00 x 50.00= 1'000.00 mq
- (B) 20.00 x 25.00= 500.00 mq
- (C) 40.00 x 10.00= 400.00 mq
- 20.00 x 5.00 = 100.00 mq
- TOTALE= 2'000.00 mq

SCHEMA IMPIANTO TRATTAMENTO ACQUE METEORICHE

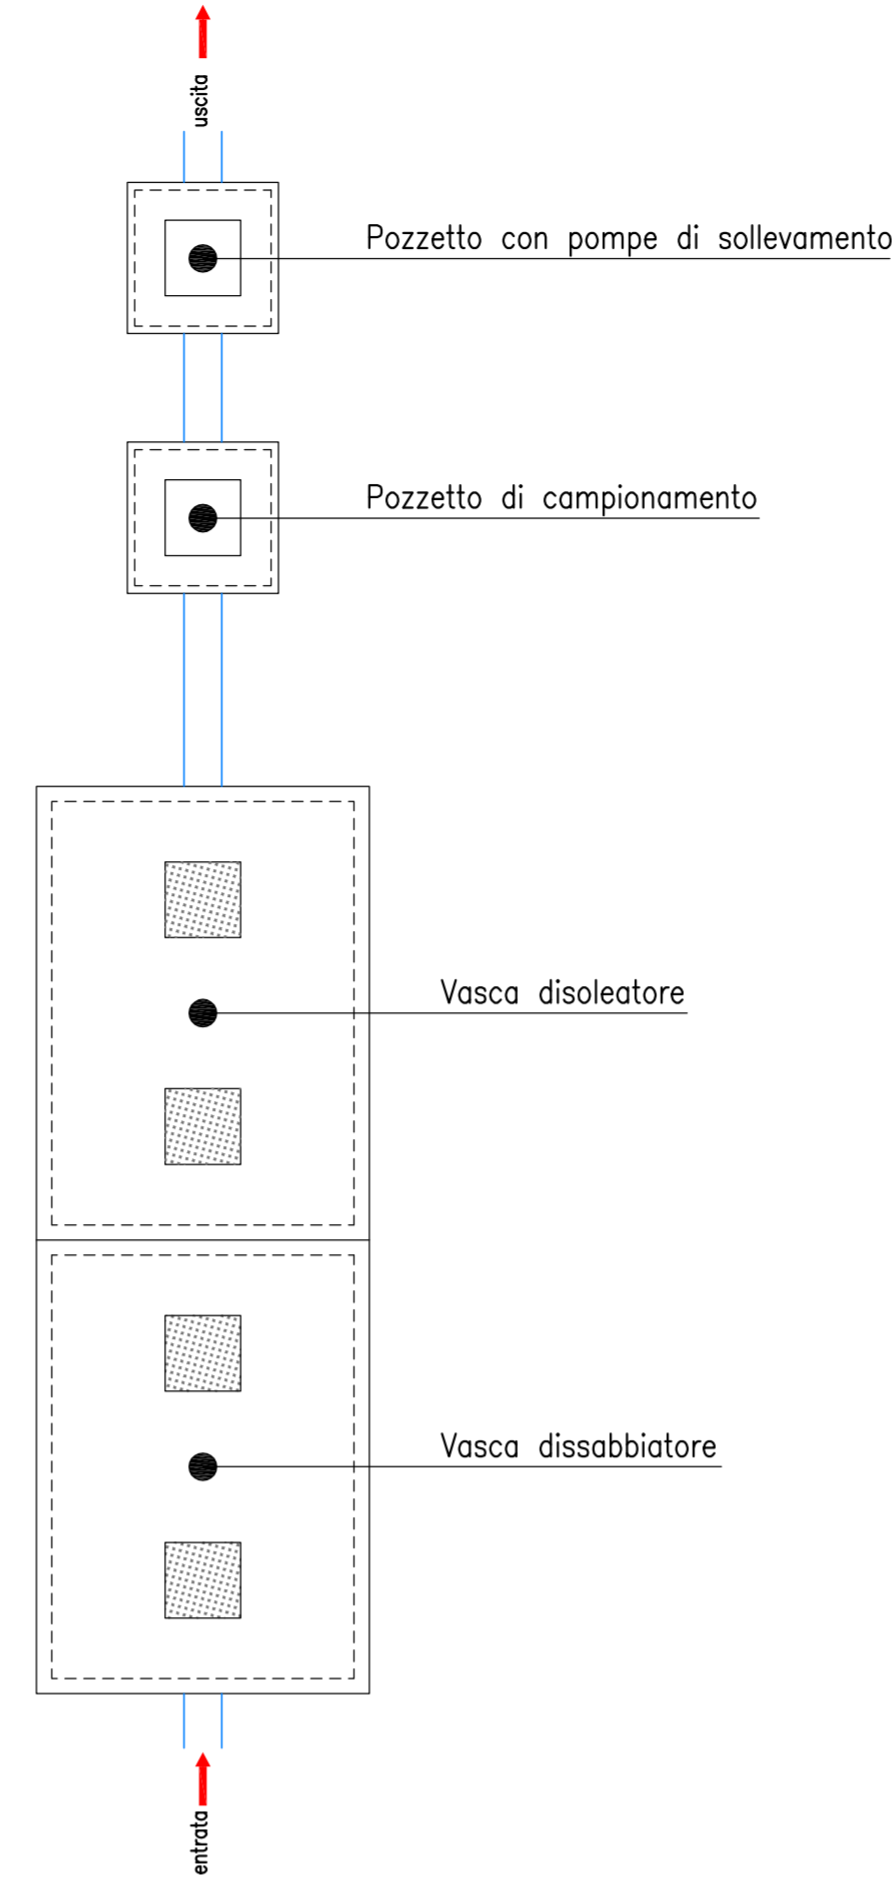

PARTICOLARE 1

IMPIANTO DISOLEATORE CON SEDIMENTAZIONE PIANTA

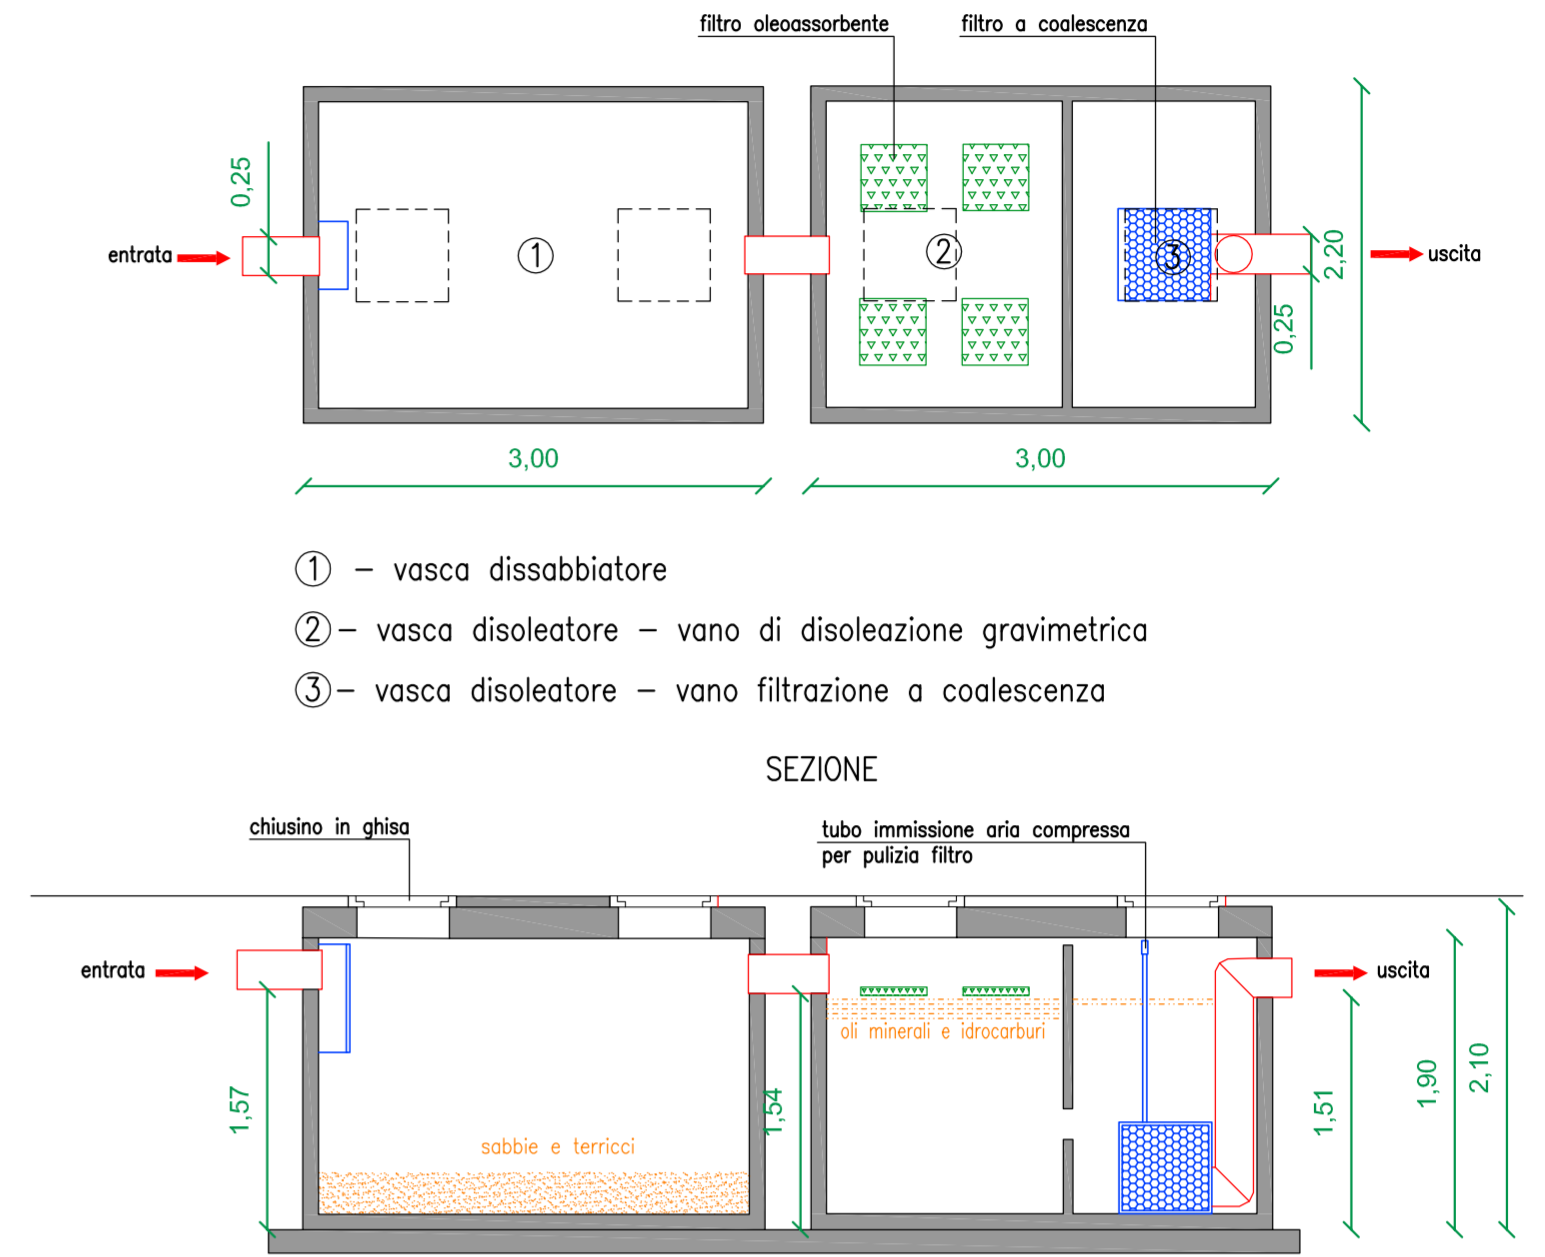

- ① - vasca dissabbiatore
- ② - vasca disoleatore - vano di disoleazione gravimetrica
- ③ - vasca disoleatore - vano filtrazione a coalescenza


SEZIONE

COMUNE DI ISTRANA REGIONE VENETO PROVINCIA DI TREVISO


CAVA "CASE BIANCHE - MERLO 1°"

OGGETTO: RICHIESTA DI AUTORIZZAZIONE PER REALIZZAZIONE DI NUOVO IMPIANTO TRATTAMENTO RIFIUTI SPECIALI NON PERICOLOSI IN COMUNE DI ISTRANA ALL'INTERNA DELLA CAVA DI MATERIALI DEL GRUPPO "A" "CASE BIANCHE-MERLO1°"


SEZIONE A-A' PIAZZOLA

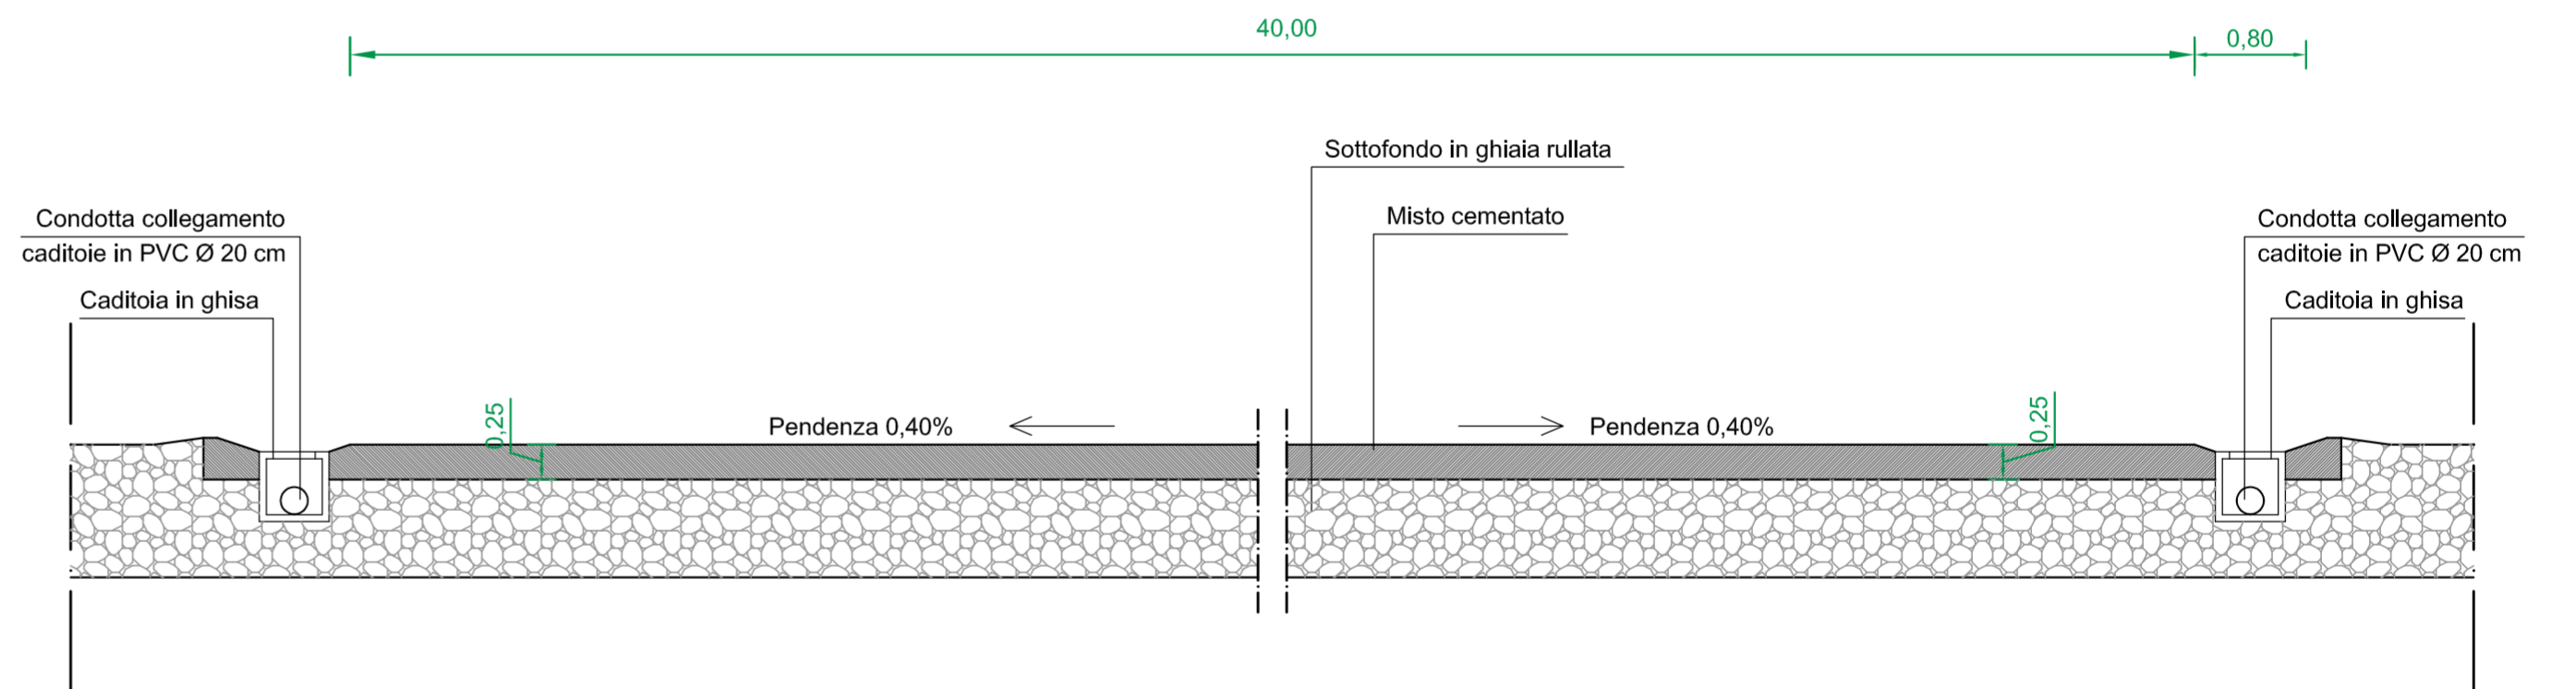

PARTICOLARE TRINCEA DI SMALTIMENTO

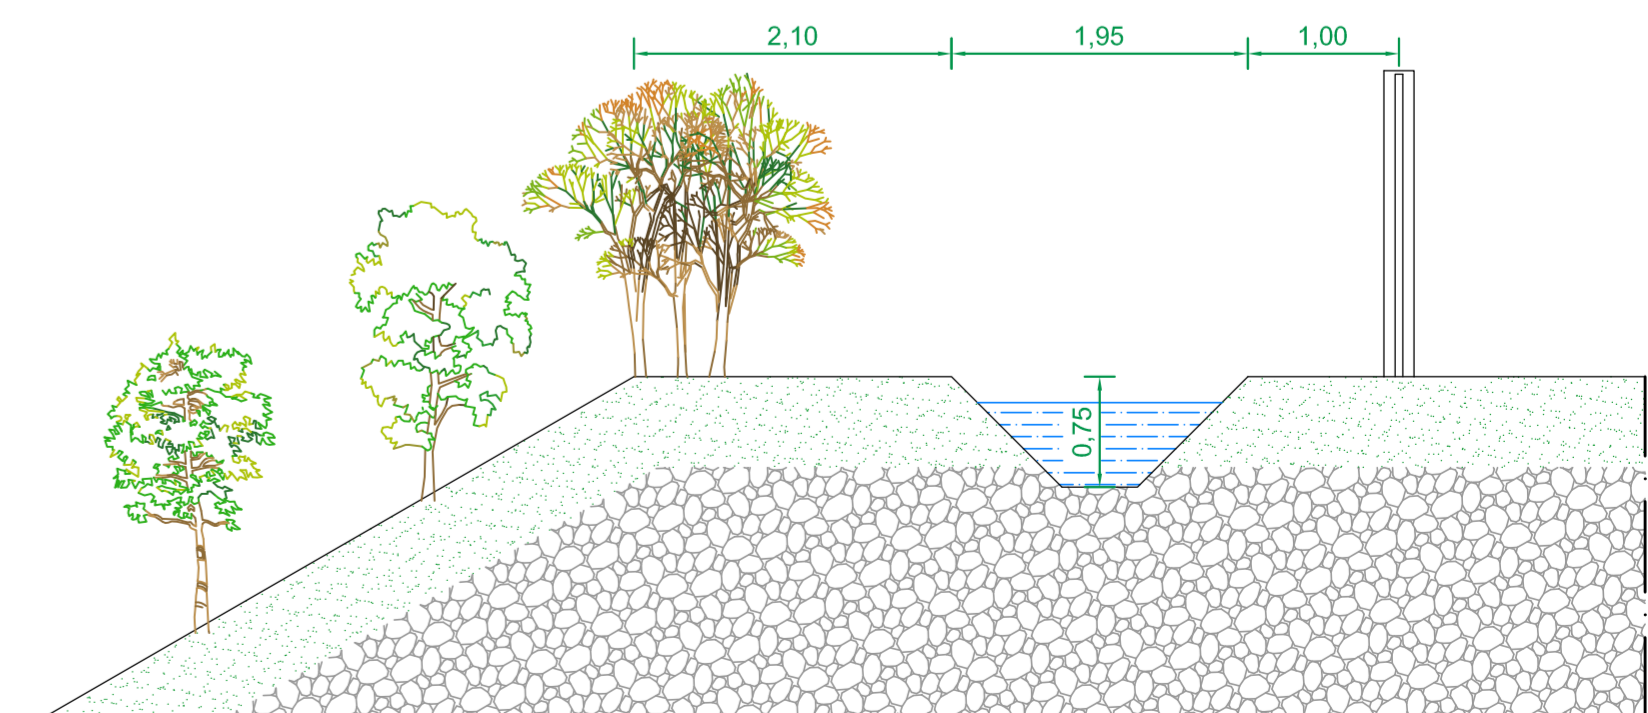

PARTICOLARE POZZETTO POMPE

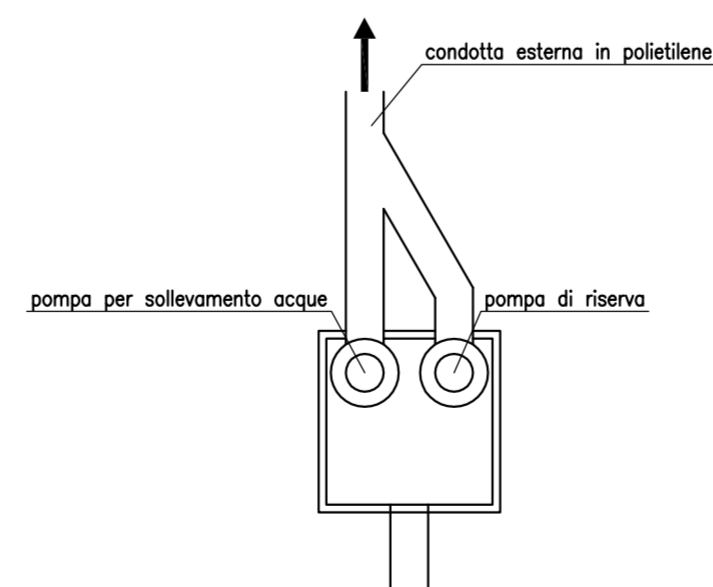

Studio Tecnico
Geom. Pavanetto Giuliano
Arch. Pavanetto Federico
Geom. Pavanetto Alessandro
Piazza Indipendenza n. 63-Badoere di Morgano (TV)
Tel. 0422/739655
E-mail: pavanetto.giuliano@gmail.com

I TECNICI

Arch. Pavanetto Federico

Geom. Pavanetto Giuliano

Geom. Pavanetto Alessandro

LA DITTA RICHIEDENTE:



SARTOR GIOVANNI S.A.S.
di S.A. - F.J. - F.M.

Via Lazzaretto, 5
31036 OSPEDALETTO D'ISTRANA (TV)
Codice Fiscale e Partita IVA 04842240261
info@sartorgiovaniss.it
amministrazione@sartorgiovaniss.it

L'amministratore