



ESTRATTO PLANIMETRIA GENERALE AREA CANTIERE DI SANTA LUCIA DI PIAVE

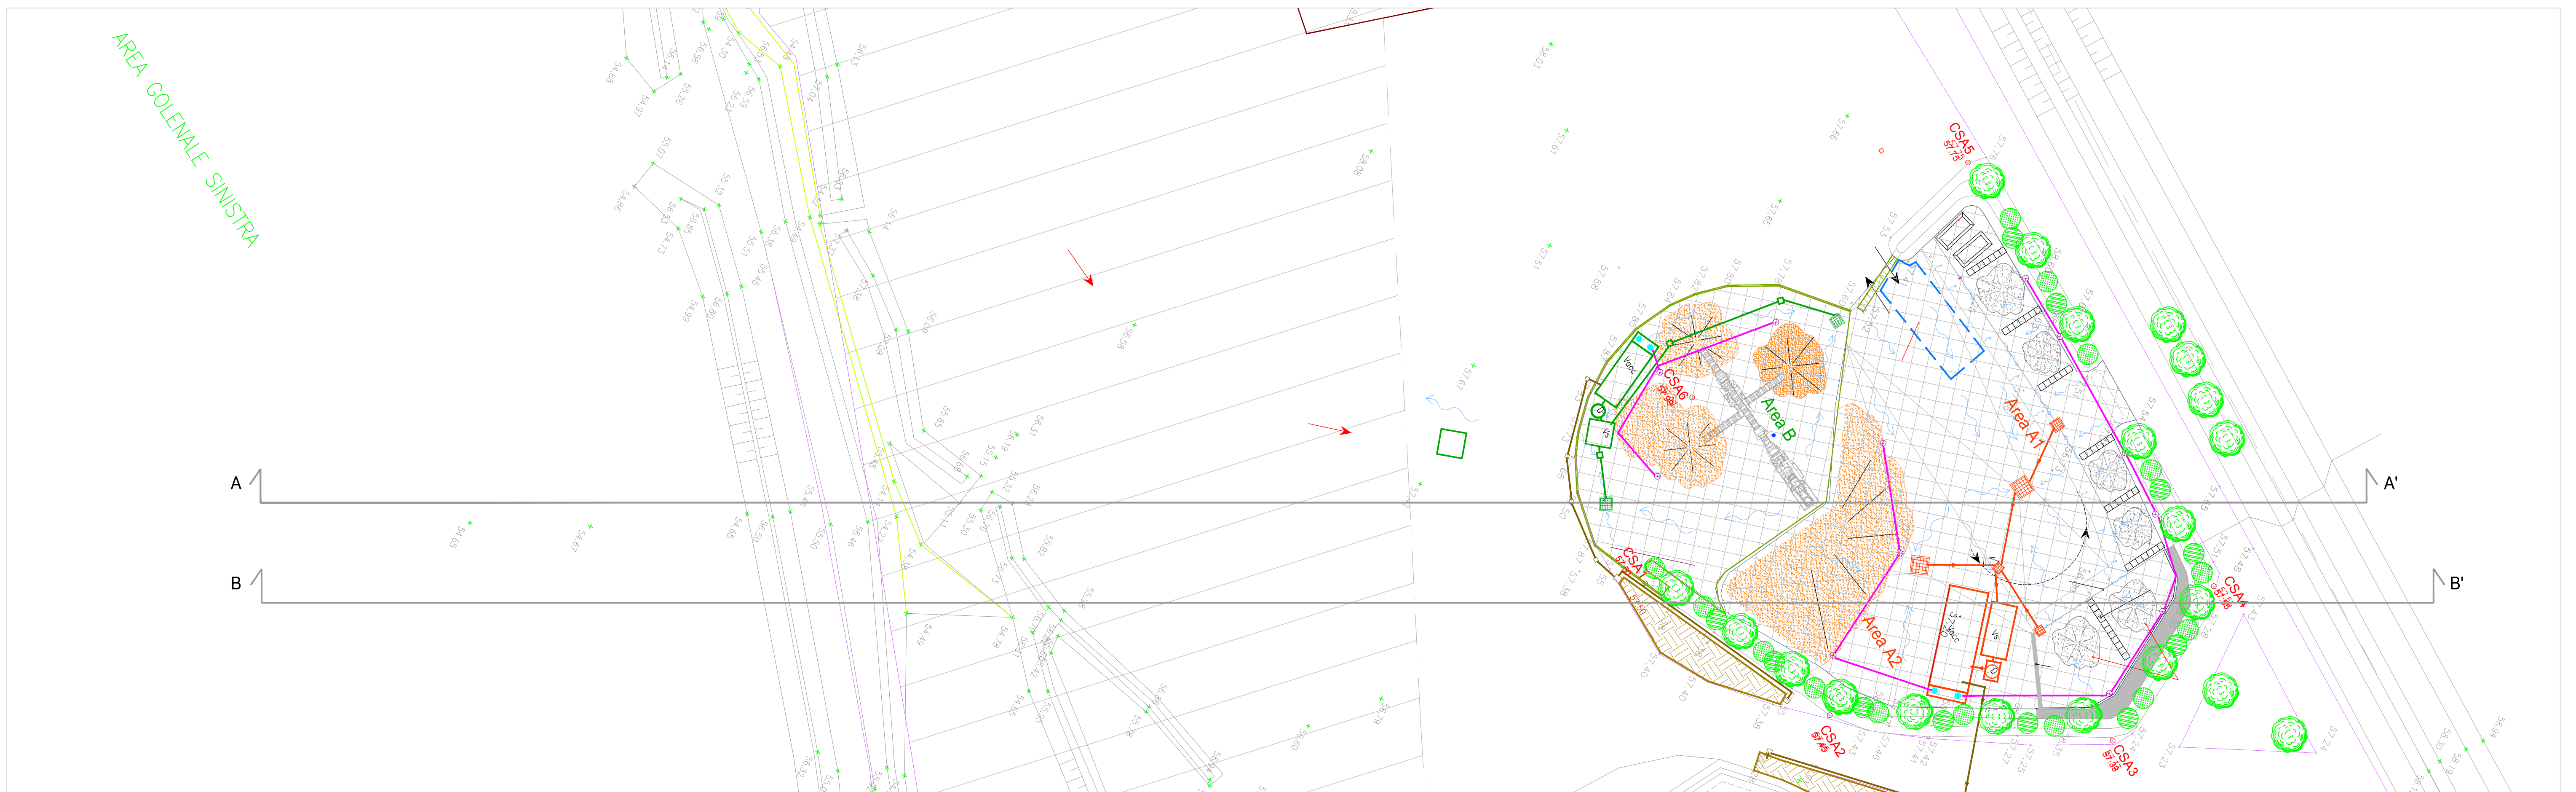


SEZIONE QUOTATA A-A'

Scala lunghezze 1:1000 - scala altezze 1:100

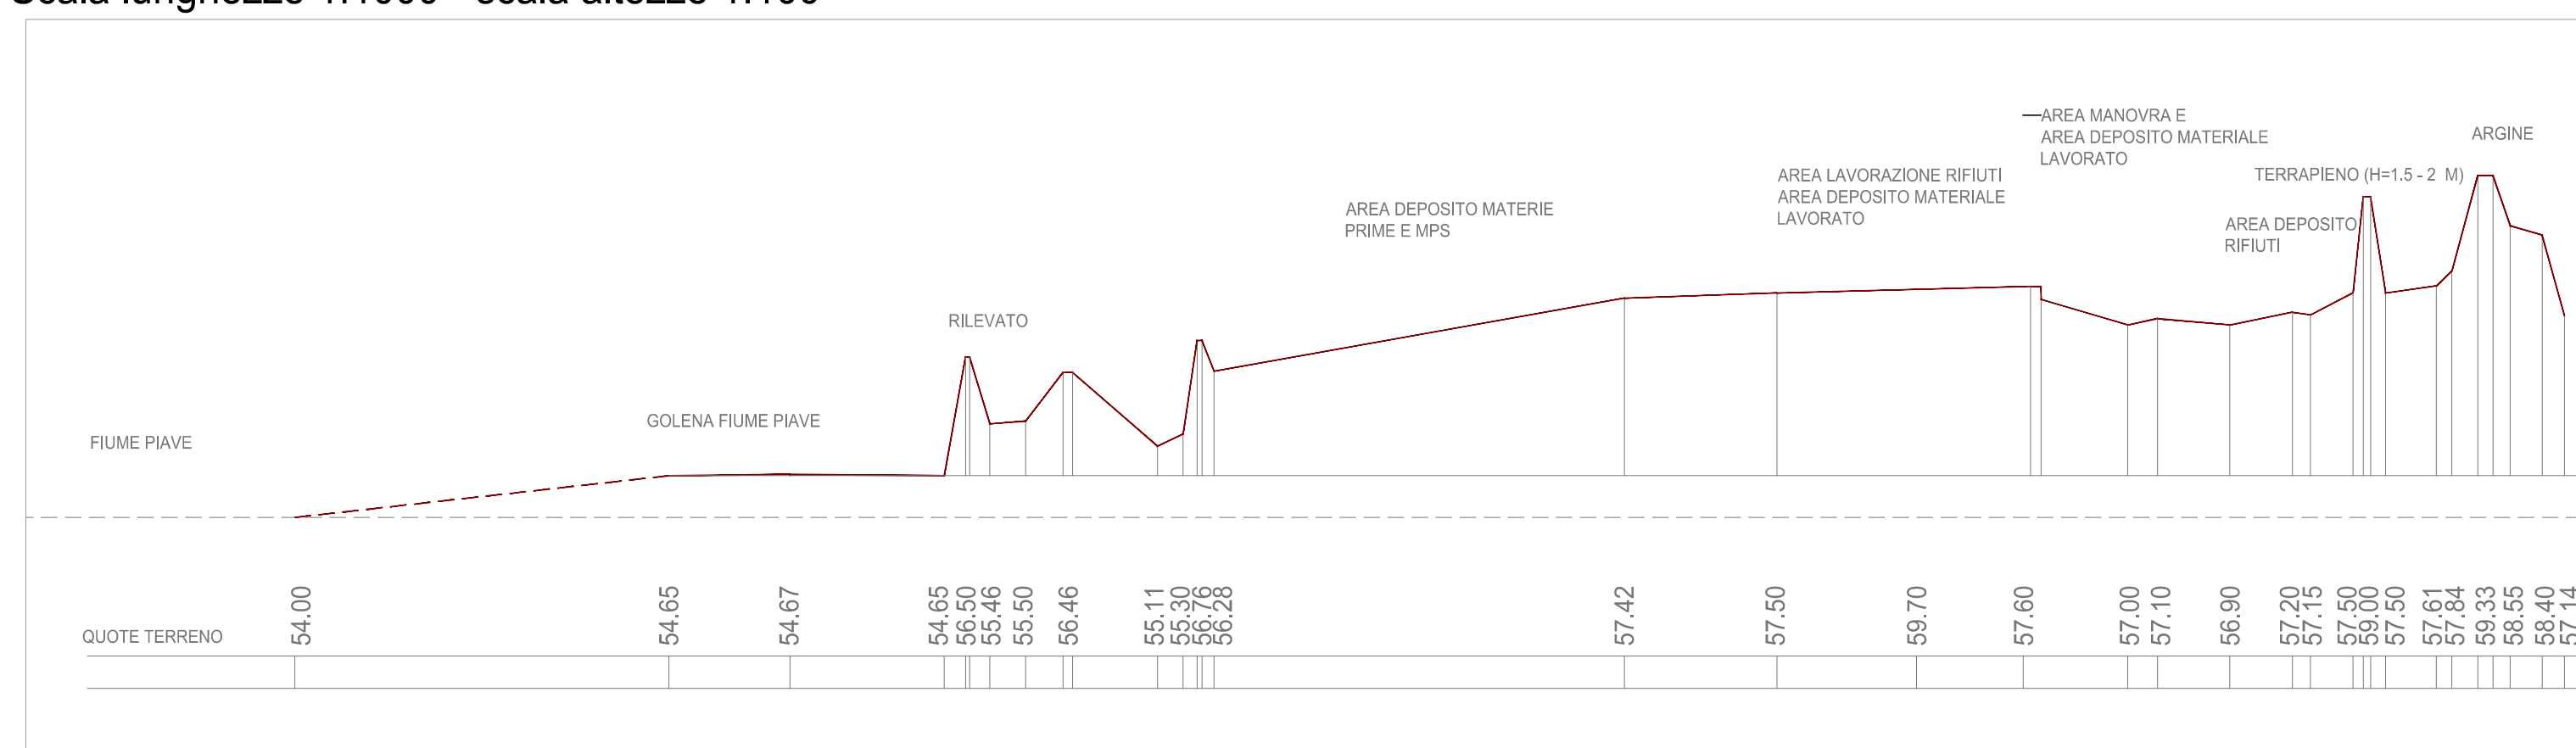

SEZIONE QUOTATA B-B'

Scala lunghezze 1:1000 - scala altezze 1:100

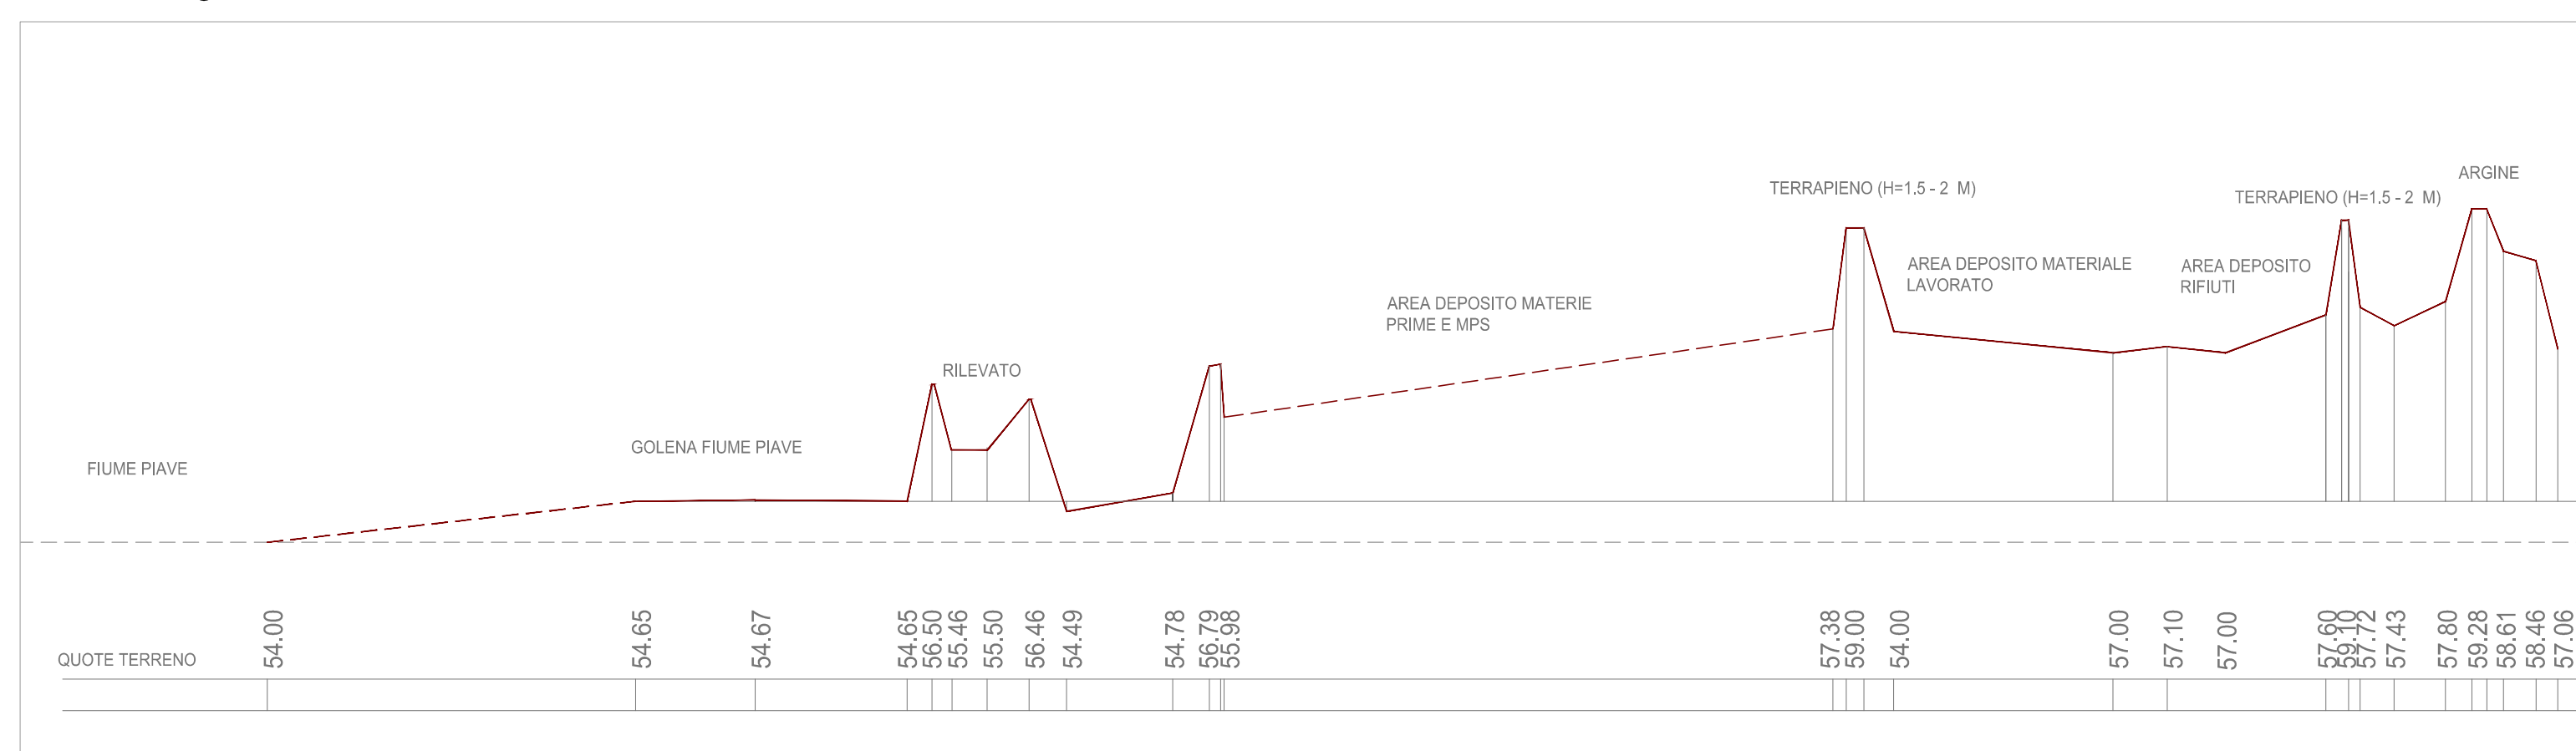

DO	06/03/2019	Emesso	Ing. S. Martini	Ing. Mauro Tona	Ing. Mauro Tona
Revisione	Data	Oggetto modifiche	Eseguito	Verificato	Approvato
 31015 Conegliano (TV) - Viale Cordazzi, 27 Tel. 0438.35157 Fax 0438420428 E-mail: info@mgnet.it AZIENDA CON SISTEMA QUALITA' CERTIFICATO DA DNV GL		 Ing. S. Martini			
Comune:	Santa Lucia di Piave	Provincia:	Treviso	Regione:	Veneto
Pratica N.:	8883/20	Titolo: Rinnovo autorizzazione per impianto esistente di recupero rifiuti non pericolosi Cantiere di Santa Lucia di Piave - Via Lovadina INTEGRAZIONI			
Settore:	AMBIENTE	COMMITTENTE: SUPERBETON S.P.A.			
Documento N.:	SZ	File N. e tipo:	8883 Tav SZ	Descrizione documento: Estratto planimetria generale di progetto e sezioni quotate	
Composto da n. fogli:	1	Scala e u.m.:	1:500-1:100/1000	Foglio N. 1 Foglio seguente:	
Ai sensi degli artt. 2043 - 2048 - 2049 c.c. e degli artt. 622 - 623 c.p. è vietata la riproduzione e l'uso del presente elaborato senza la nostra autorizzazione scritta.					