



PLANIMETRIA GENERALE CANTIERE DI SANTA LUCIA DI PIAVE

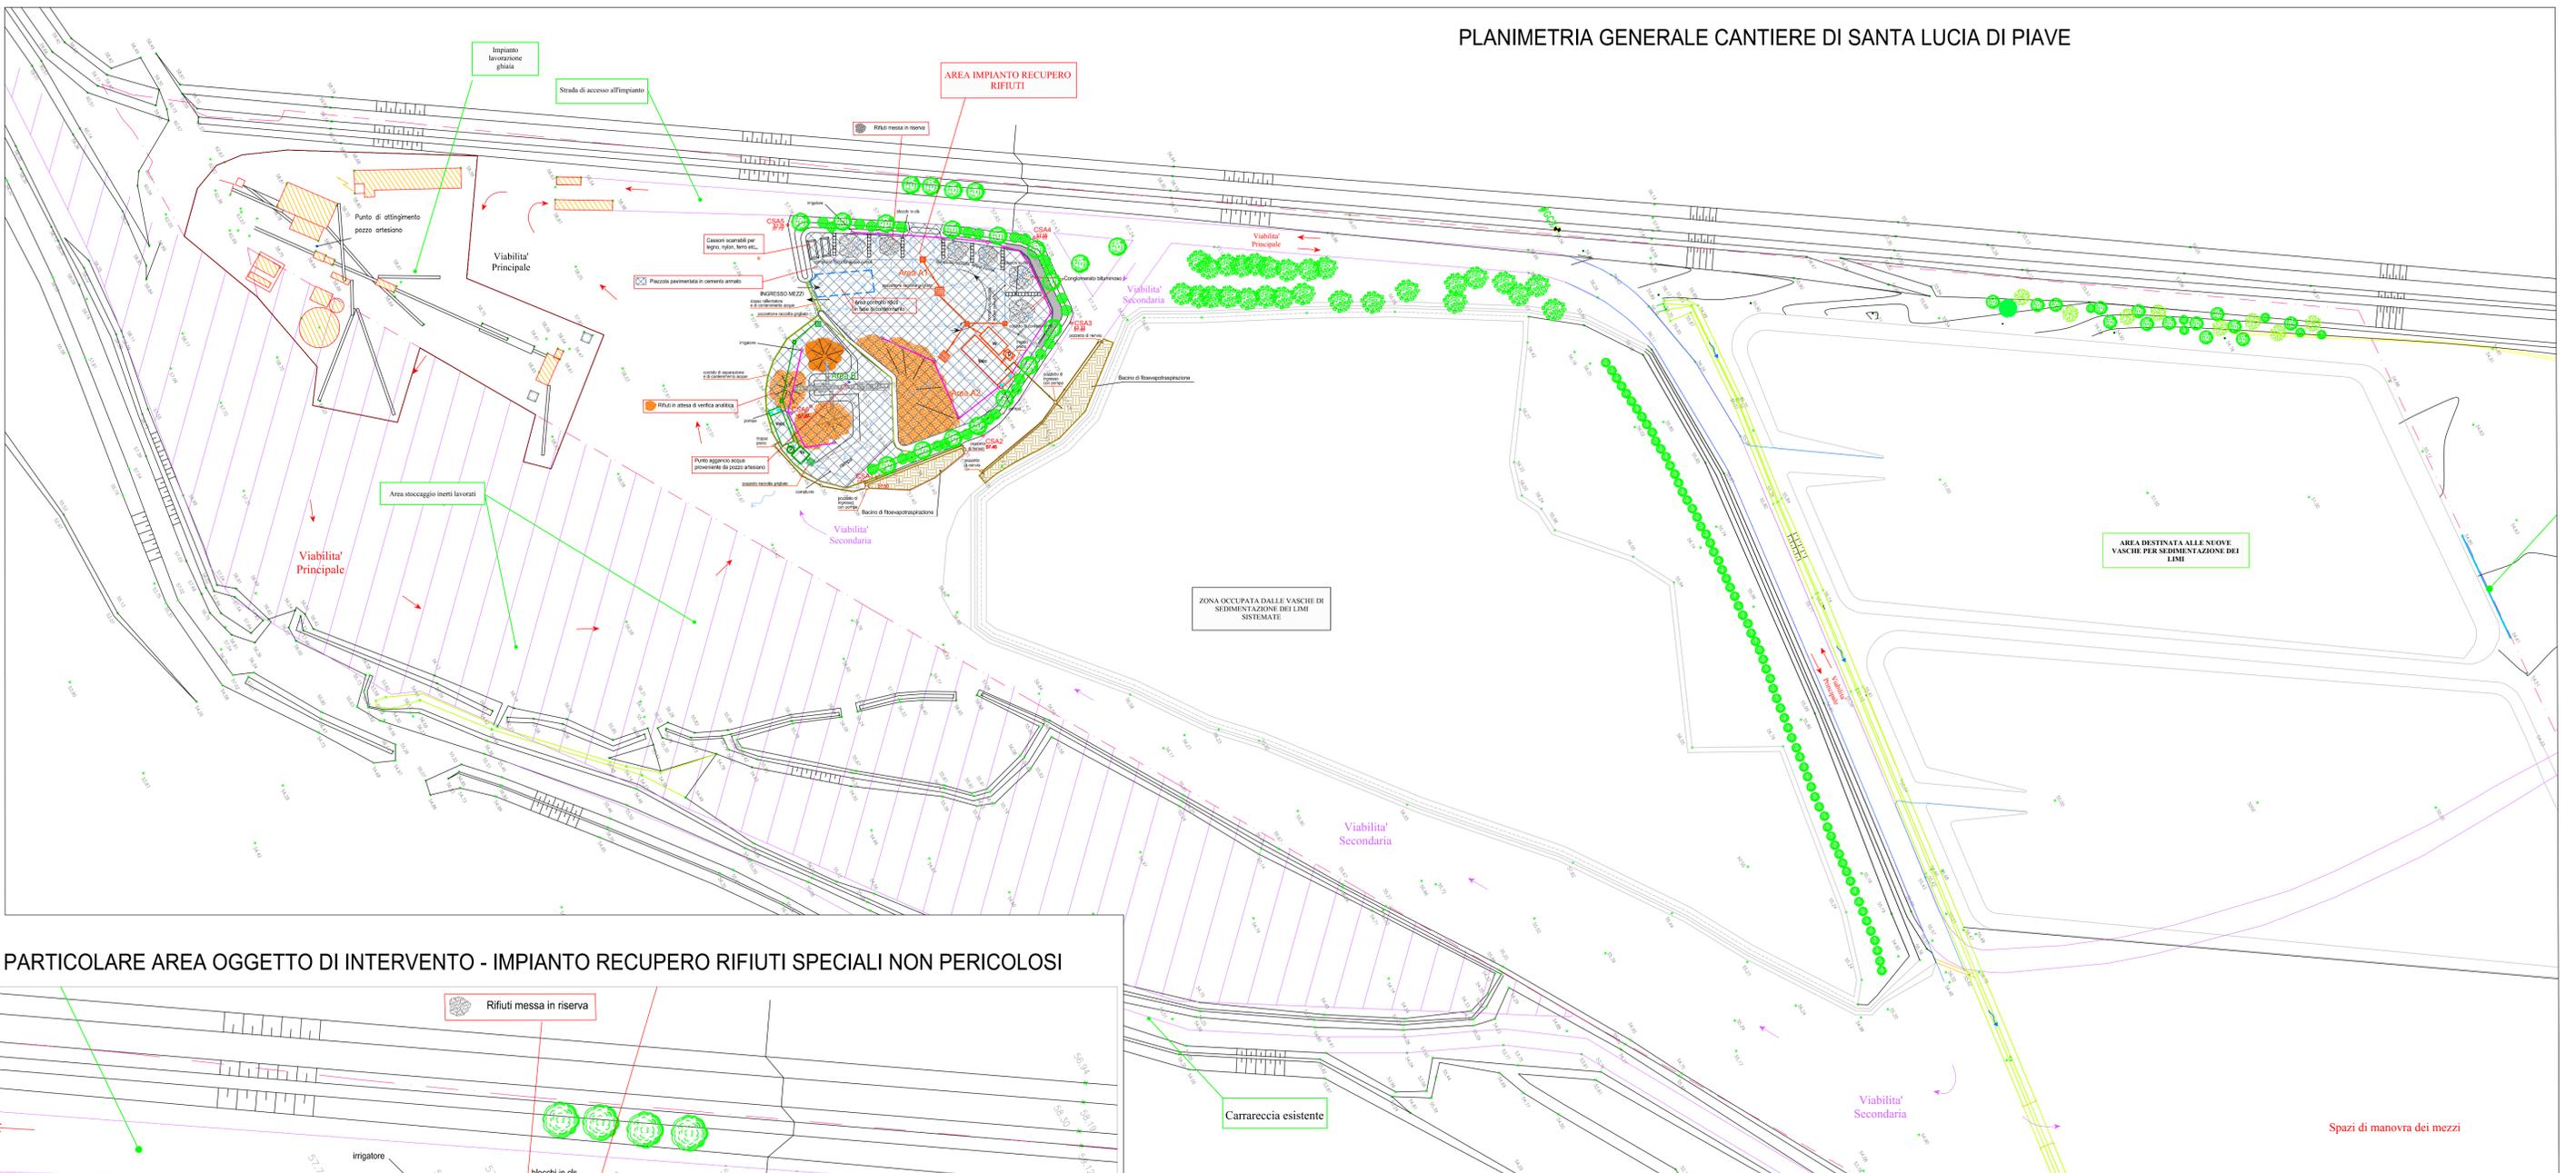

PARTICOLARE AREA OGGETTO DI INTERVENTO - IMPIANTO RECUPERO RIFIUTI SPECIALI NON PERICOLOSI

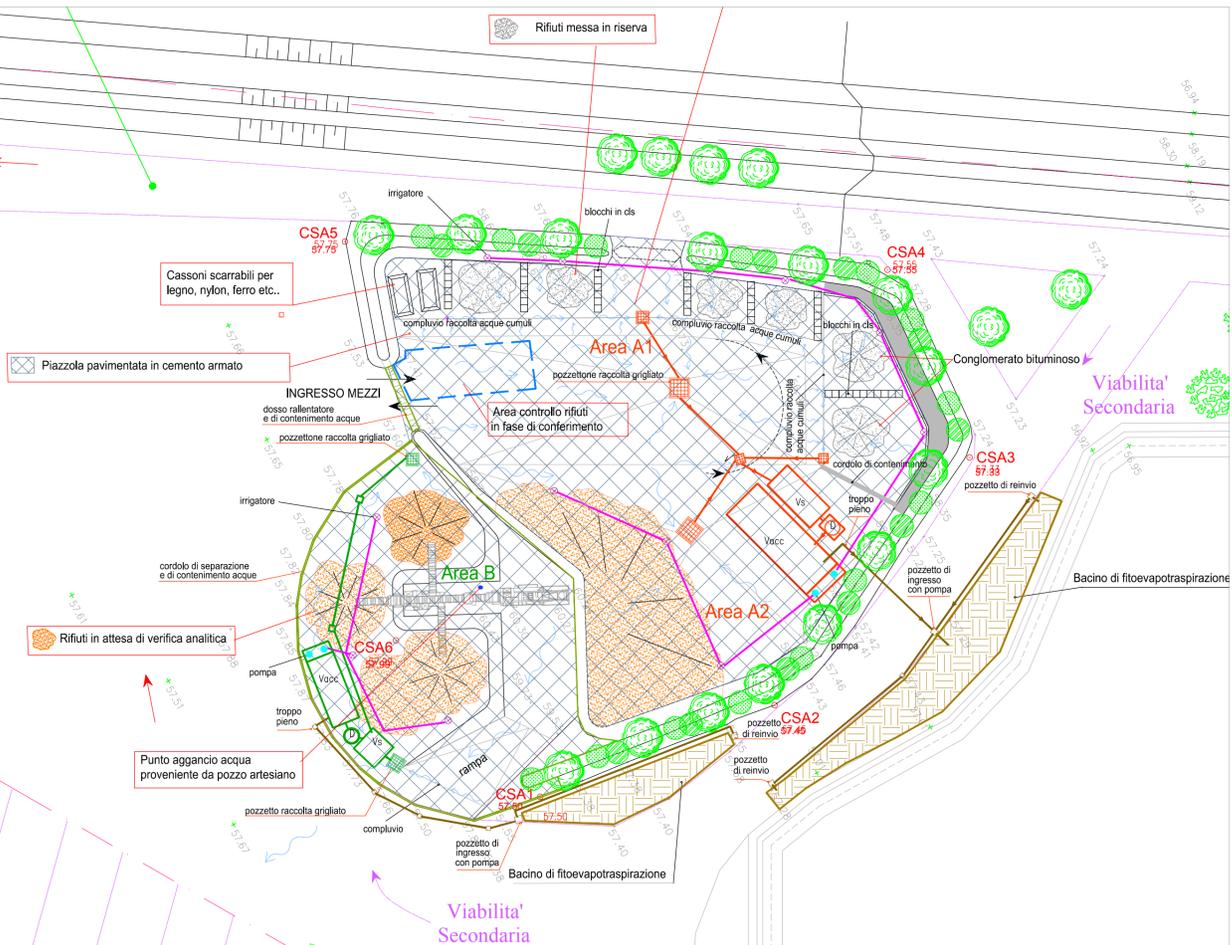

DO	25/02/2019	Emesso	Ing. S. Martini	Ing. Mauro Tona	Ing. Mauro Tona
Revisione	Data	Oggetto modifiche	Eseguito	Verificato	Approvato
 31015 Conegliano (TV) - Viale Cordacci, 27 Tel. 0438.35157 Fax 0438420428 E-mail: info@mgnet.it AZIENDA CON SISTEMA QUALITÀ CERTIFICATO DA DNV GL					
Comune:	Santa Lucia di Piave	Provincia:	Treviso	Regione:	Veneto
Pratica N.:	8760/19	Titolo: Adeguamento al Piano di Tutela delle Acque Cantiere di Santa Lucia di Piave - Via Lovadina INTEGRAZIONI VOLONTARIE			
Settore:	AMBIENTE	Committente: SUPERBETON S.P.A.			
Documento N.:	<b>P1</b>	File N. e tipo:	8760 Tav P1	Descrizione documento: Scala e u.m.: 1:1.000 - 1:500 Foglio N. Foglio seguente:	
Composto da n. fogli:					
Ai sensi degli artt. 2043 - 2048 - 2049 c.c. e degli artt. 622 - 623 c.p. è vietata la riproduzione e l'uso del presente elaborato senza la nostra autorizzazione scritta.					