COMUNE DI CROCETTA DEL M.LLO — PROVINCIA DI TREVISO

*RISTRUTTURAZIONE E AMPLIAMENTO STALLA PER SUINI , COSTRUZIONE STRUTTURA AGRICOLO-PRODUTTIVA AD USO STALLA PER SUINI*
*ai sensi dell'art 44 della L.R. 11/2004*
*Crocetta del M.llo loc. Ciano via I. Iollini 16 fg 19 mapp. 489 - 491*

*VARIANTE IN CORSO D'OPERA RELATIVAMENTE AL 1° E 2° STRALCIO D'OPERA , PdC 2013-066-01 e 2013-066-02 prot. n. 11218 e 11219 del 21.11.2016 iniz. lav. il 02/10/2017*

ELABORATO **2**

**PLANIMETRIA GENERALE DI PROGETTO**
**INDICAZIONE DELLE DISTANZE TRA I FABBRICATI IN PROGETTO E LE ABITAZIONI ISOLATE E GLI AGGREGATI RESIDENZIALI CIRCOSTANTI**


*La ditta*
Torresan Roberto & C
SOCIETA' AGRICOLA SS
.....

*Il Tecnico*
Geom: Mauro Dall'Armi
.....


*Crocetta del Montello, 04 Settembre 2019*


geometra mauro dall'armi crocetta del montello via dei martiri 105/d tel 0423868058 fax 04231990157
cod fisc DLLMRA66E28C670O e-mail : dallarmi.mauro@tiscali.it pec mauro.dallarmi@geopec.it


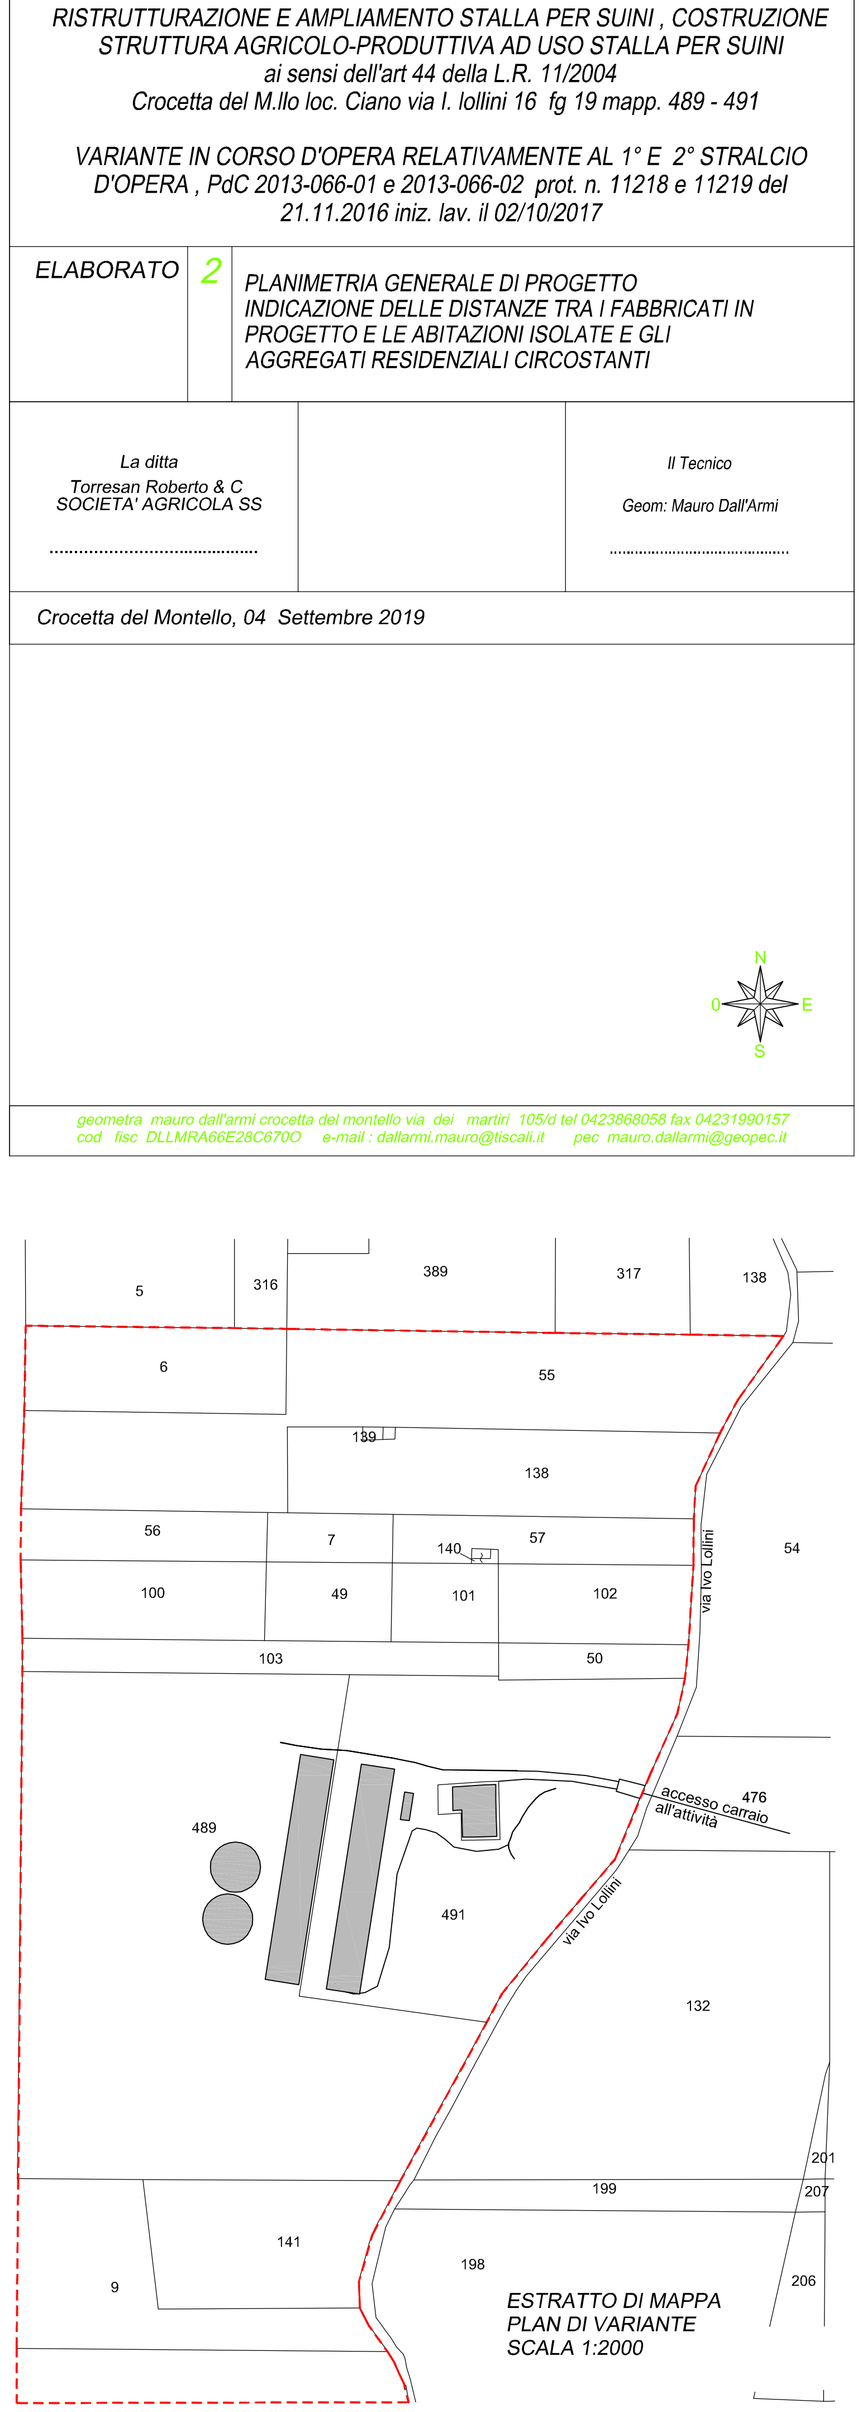


*ESTRATTO DI MAPPA PLAN DI VARIANTE SCALA 1:2000*

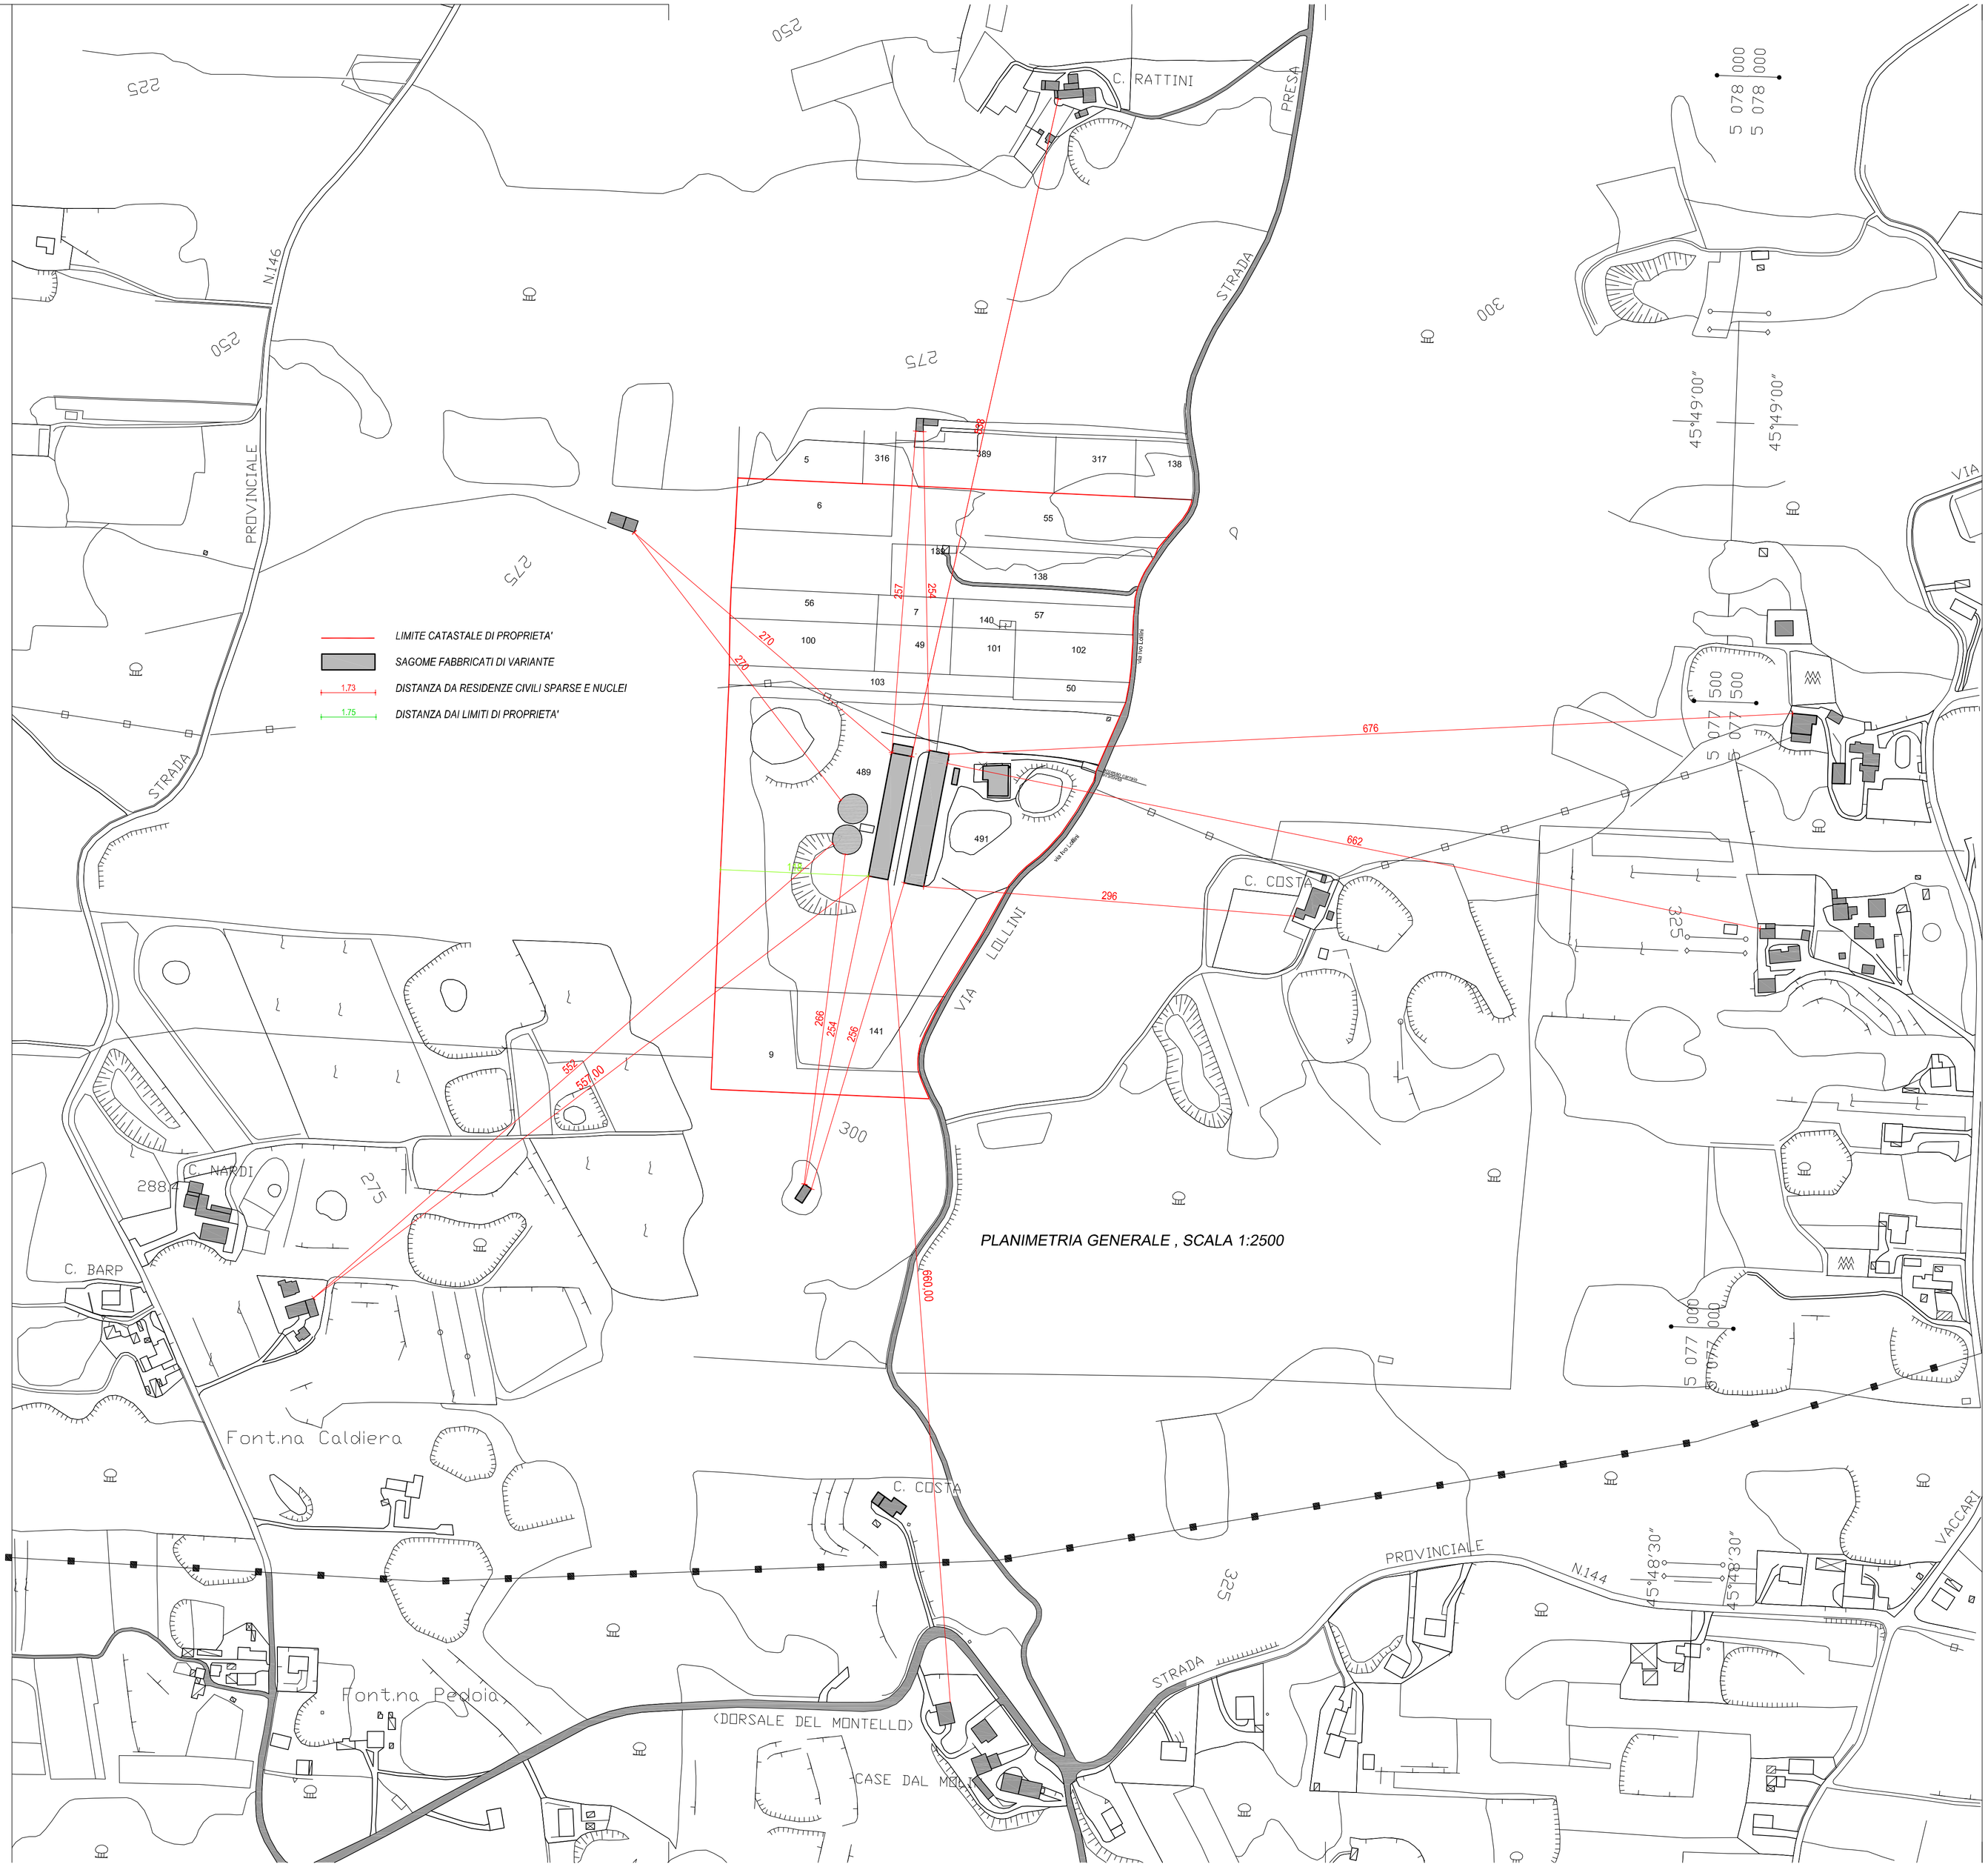


*PLANIMETRIA GENERALE , SCALA 1:2500*