



**ESTRATTO PAT - CARTA DEI VINCOLI DELLA PIANIFICAZIONE**

Scala 1:2000

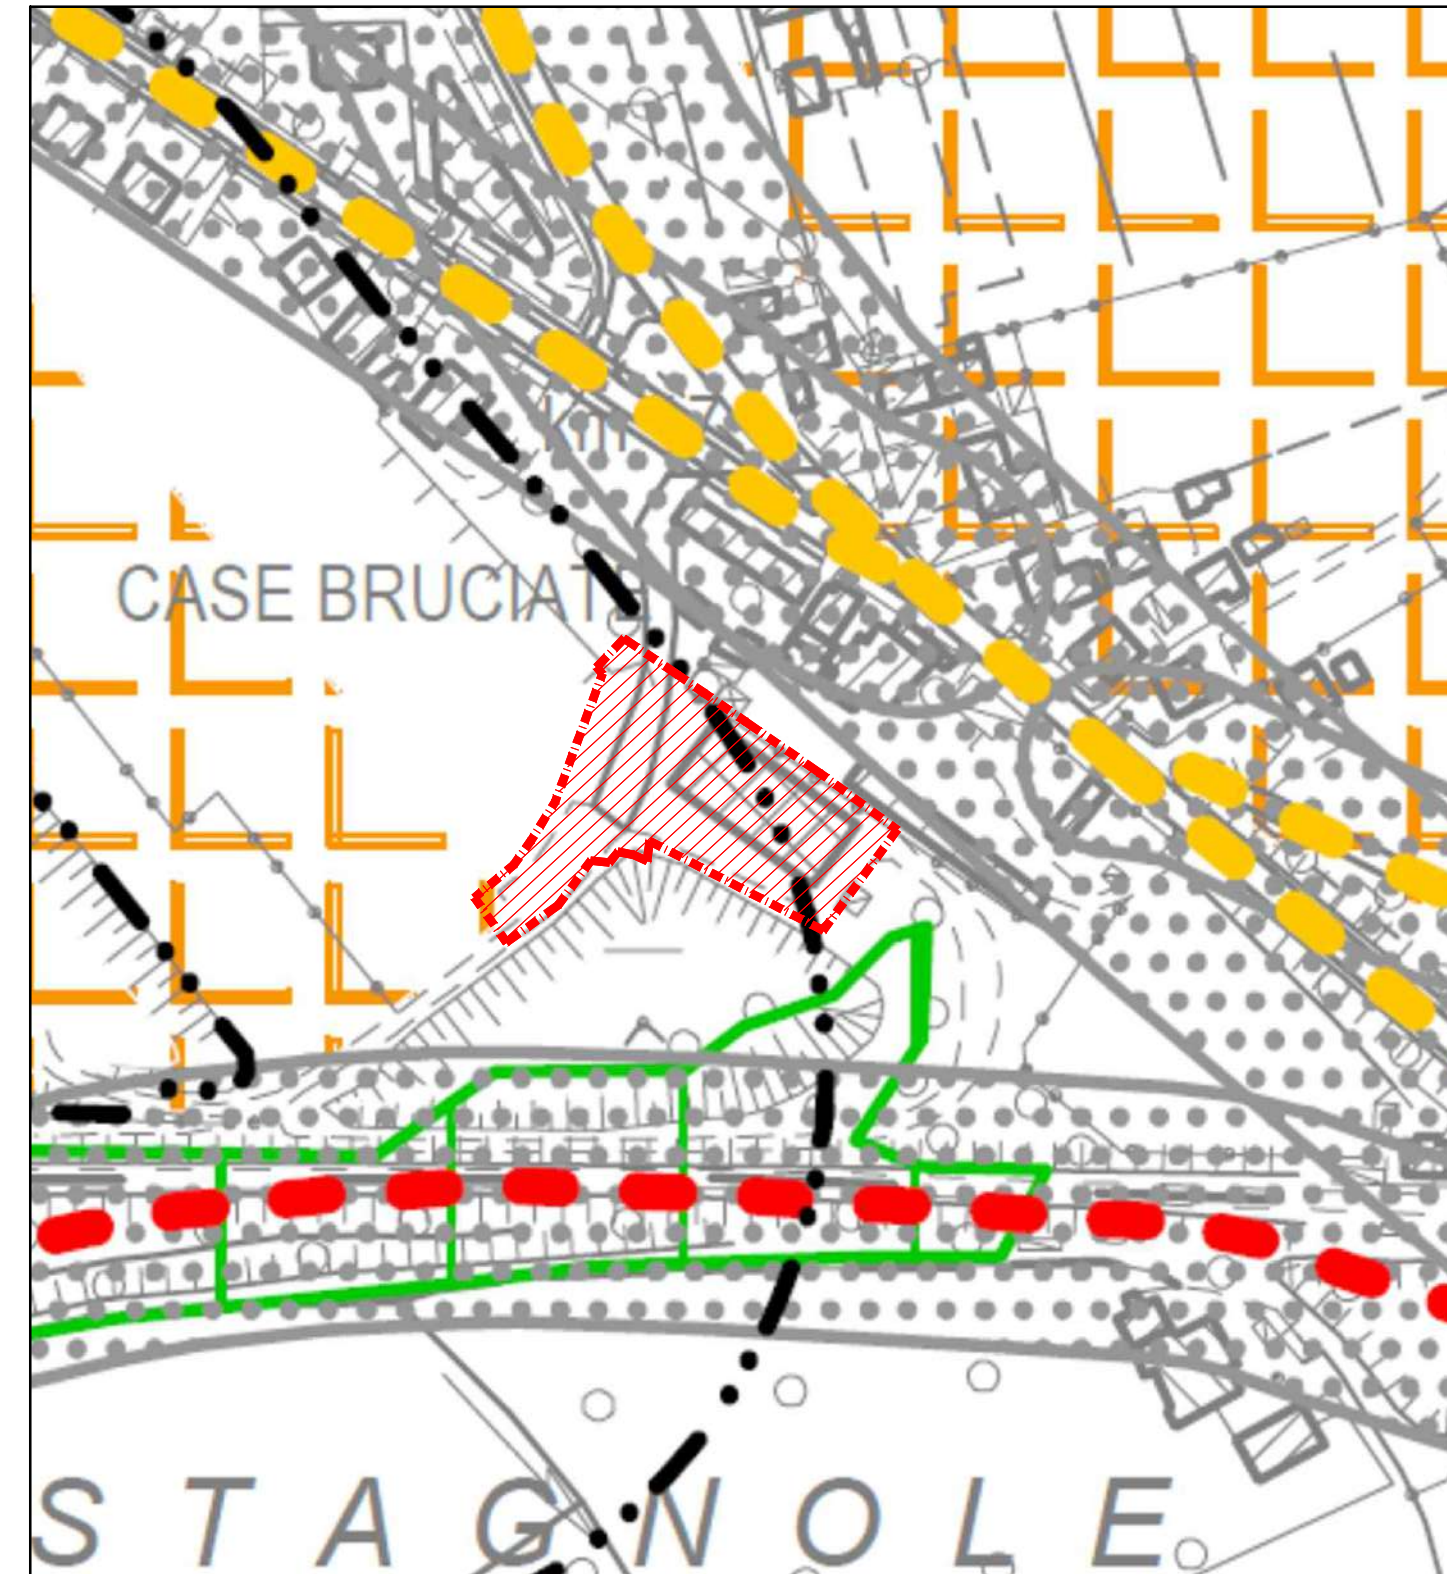


**Legenda**

- Area impianto autorizzato
- Perimetro insediamento
- Fascia rispetto decaduta per chiusura discarica

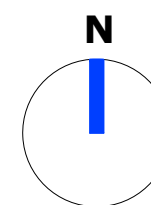


**ESTRATTO DEL PIANO DEGLI INTERVENTI**

Scala 1:5000

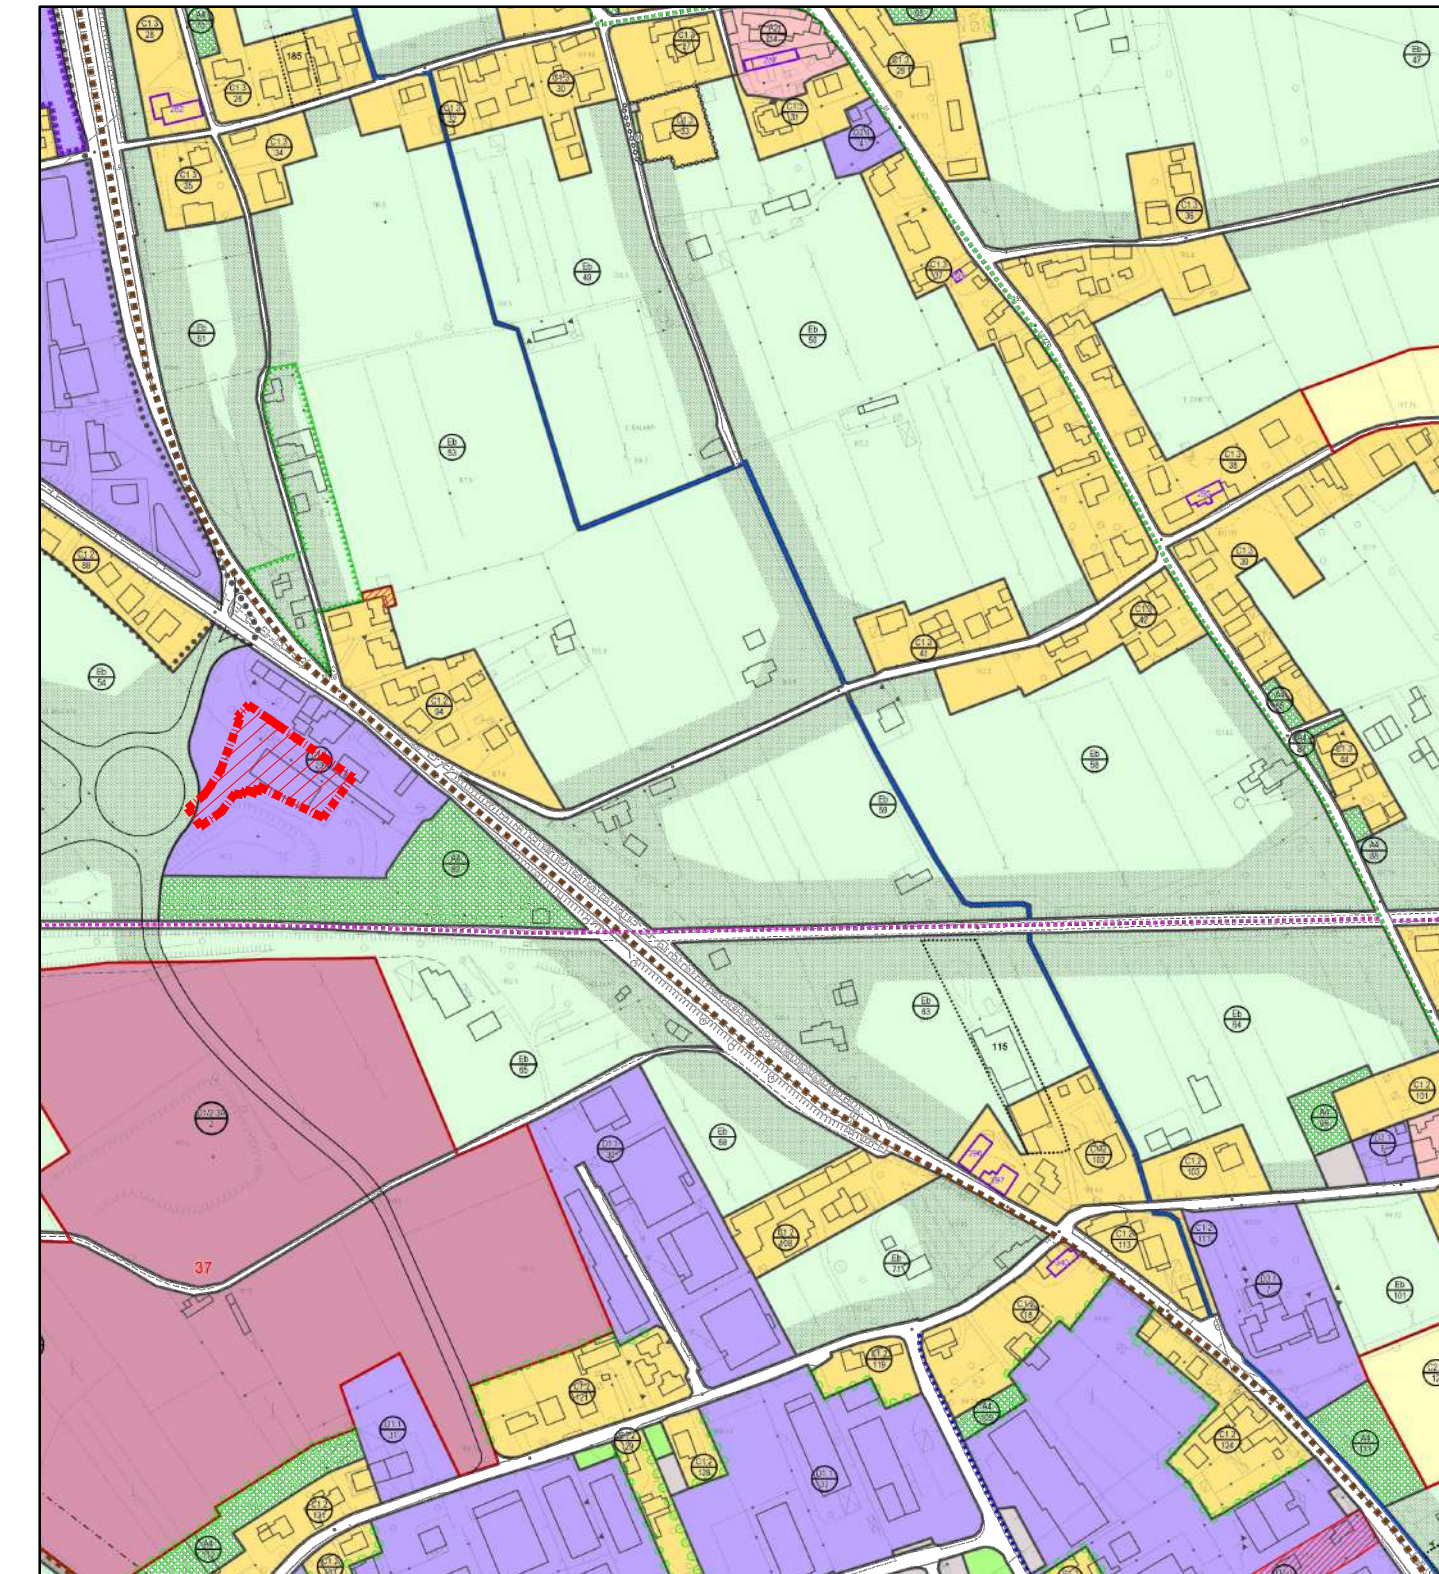


**Legenda**

- Area impianto autorizzato
- Perimetro insediamento

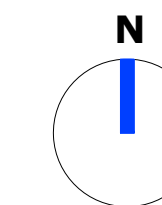

**ESTRATTO DI MAPPA CATASTALE**

COMUNE DI MONTEBELLUNA - FOGLIO 44 - MAPPALI 196, 197, 198, 2521, 2523, 2525, 2529, 2530  
Scala 1:2000

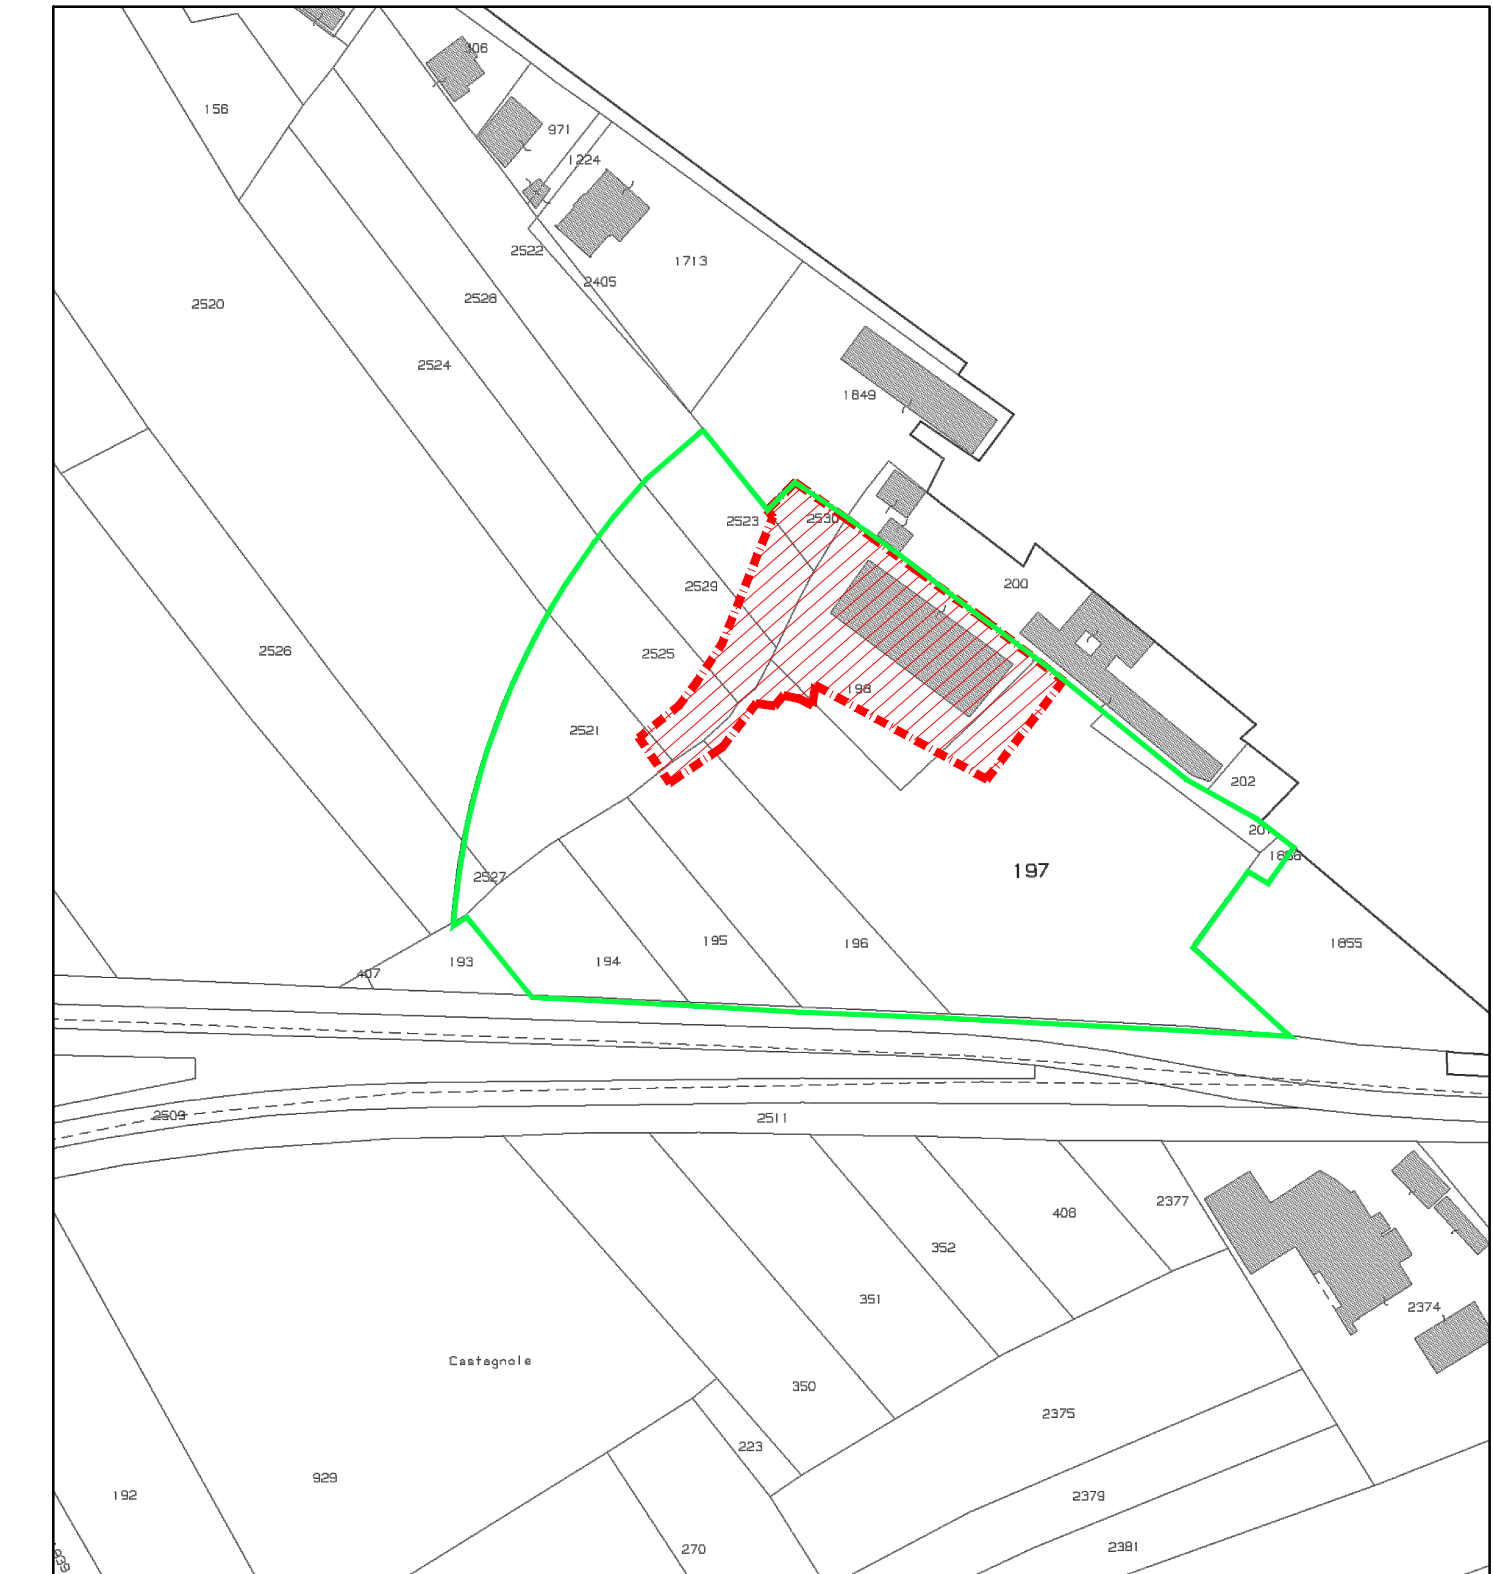

**Legenda**

- Area impianto autorizzato
- Perimetro insediamento
- Confine di proprietà riconducibili alla Ditta COPPE Ettore

