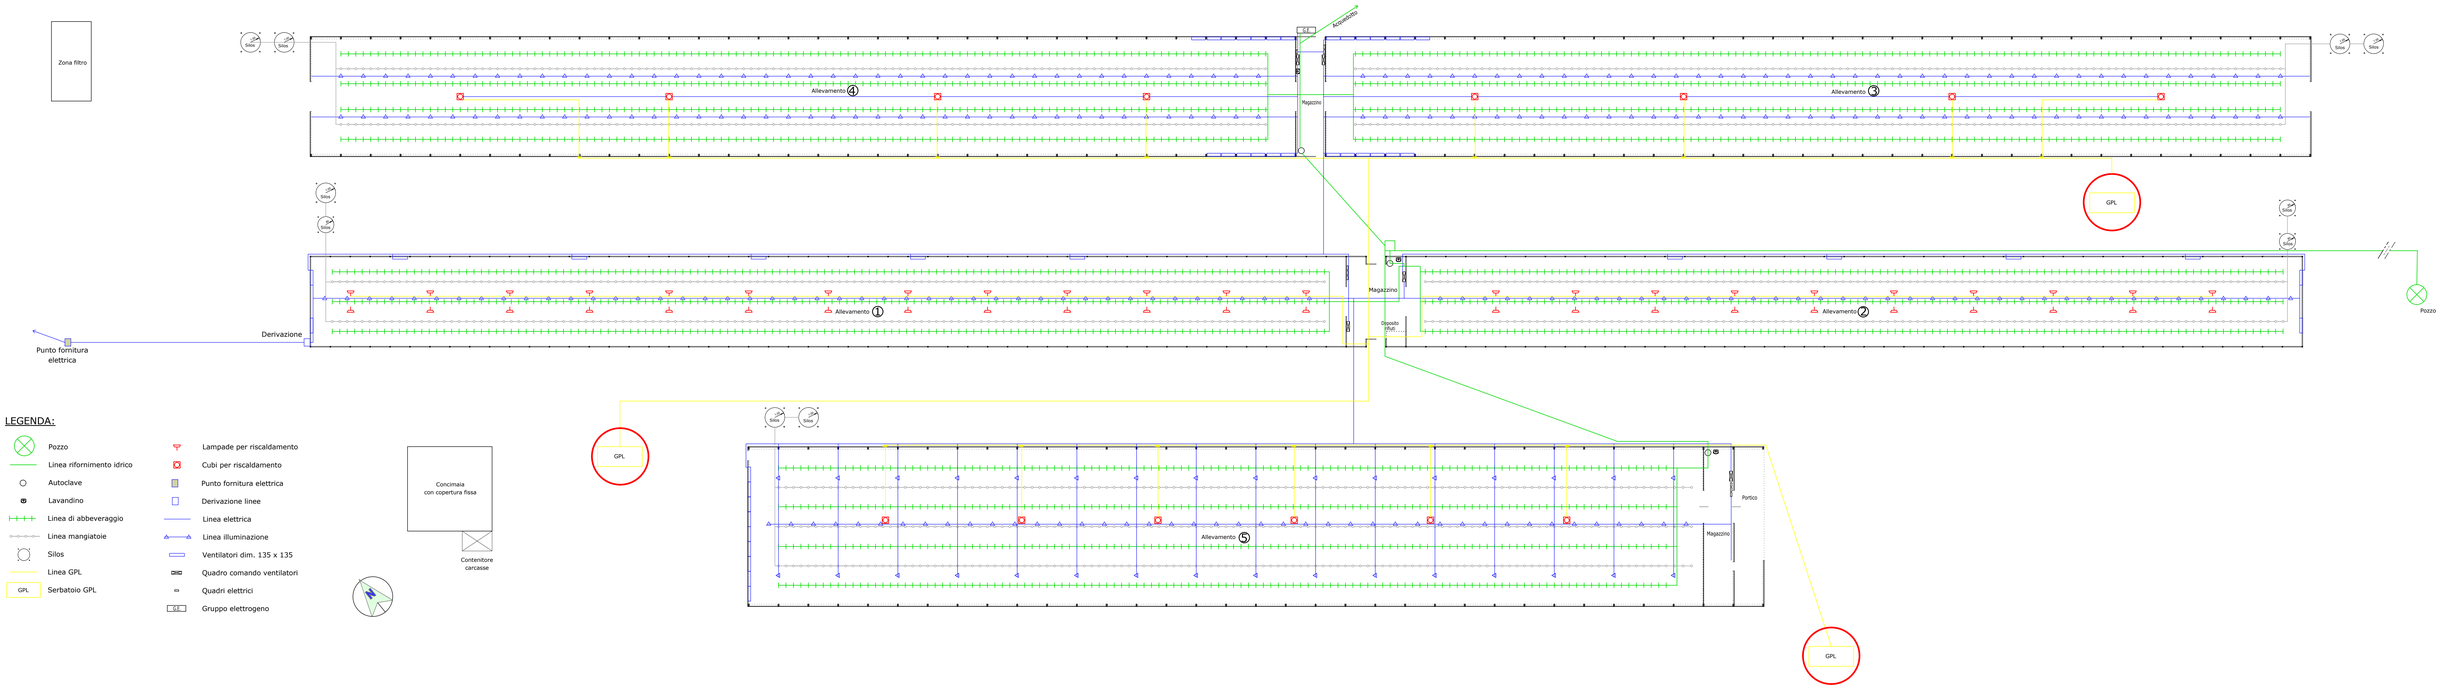

Comune di NERVESA DELLA BATTAGLIA Provincia di TREVISO

Progetto per l'ampliamento di allevamento zootecnico intensivo

LAY-OUT

PIANTE

Scala 1:200

TAV. 6

Committente: Franceci S.R.L. Società Agricola
sede legale Via G.B. Verci, 40 - 36061 BASSANO DEL GRAPPA (VI)
sede operativa Via Madonnetta 7/C - 31040 NERVESA DELLA BATTAGLIA (TV)
FRANCECI S.R.L. SOCIETA' AGRICOLA
Sede legale: Via G. B. Verci, 40
36061 Bassano del Grappa (VI)
Sede operativa: Via Madonnetta
31040 Nervesa della Battaglia (TV)
C.F. e P.I.: 03588810241
TEL. 348-8021501

ROSÀ APRILE 2022.

IL TECNICO

Perito Agrario Paolo Galante

PAOLO GALANTE geometra - STUDIO TECNICO
Via Cap. Alessio n. 60 - 36027 - ROSA' (VI) -
tel. e fax 0424 581543 E-mail: galantepaolo23@libero.it - paolo.galante@geopec.it

A TERMINI DI LEGGE CI RISERVIAMO LA PROPRIETA' DI QUESTO DISEGNO CON DIVIETO DI RIPRODURLO O DI RENDERLO COMUNQUE NOTO A TERZI O A CONCORRENTI SENZA NOSTRA AUTORIZZAZIONE