
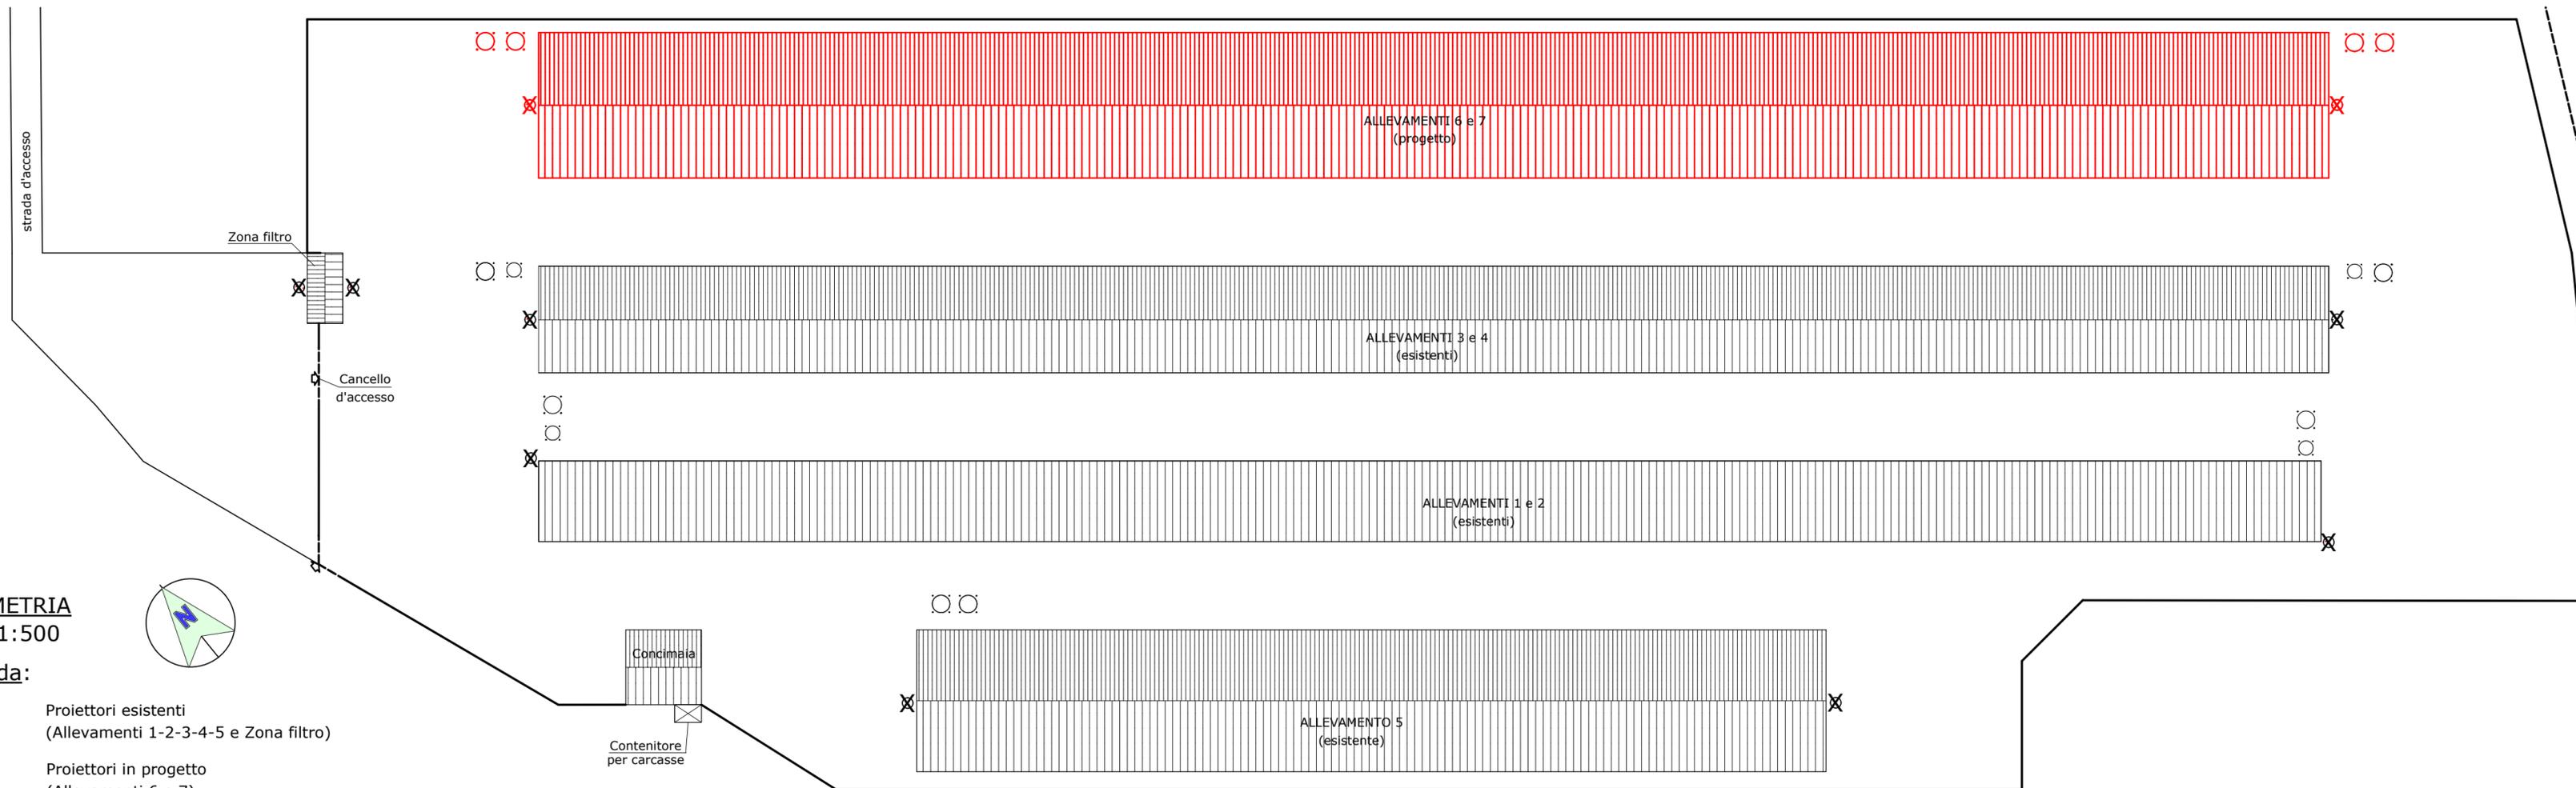


PLANIMETRIA
scala 1:500

Legenda:

-  Proiettori esistenti
(Allevamenti 1-2-3-4-5 e Zona filtro)
-  Proiettori in progetto
(Allevamenti 6 e 7)

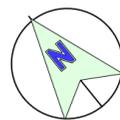

Allevamento 3 vista da sud



Allevamento 2 vista da sud



Allevamento 5 vista da sud



Zona filtro vista da sud

Comune di NERVESA DELLA BATTAGLIA Provincia di TREVISO
Progetto per l'ampliamento di allevamento zootecnico intensivo

LOCALIZZAZIONE PUNTI LUCE

PLANIMETRIA
Scala 1:500

Committente: **Franceni S.R.L. Società Agricola**
sede legale Via G.B. Verci, 40 - 36061 BASSANO DEL GRAPPA (VI)
sede operativa Via Madonnetta, 7/C - 31040 NERVESA DELLA BATTAGLIA (TV)
FRANCENI S.R.L. SOCIETA' AGRICOLA
Sede legale Via G.B. Verci, 40
36061 Bassano del Grappa (VI)
Sede operativa Via Madonnetta
31040 Nervesa della Battaglia (TV)
C.F. n. P.I. 03581830241
TEL. 348-8051501

Rosà, aprile 2020.

TAV. 8



PAOLO GALANTE geometra - STUDIO TECNICO
Via Cap. Alessio n. 60 - 36027 - ROSA' (VI) -
tel. e fax 0424 581543 E-mail: galante.paolo23@libero.it - paolo.galante@geopec.it