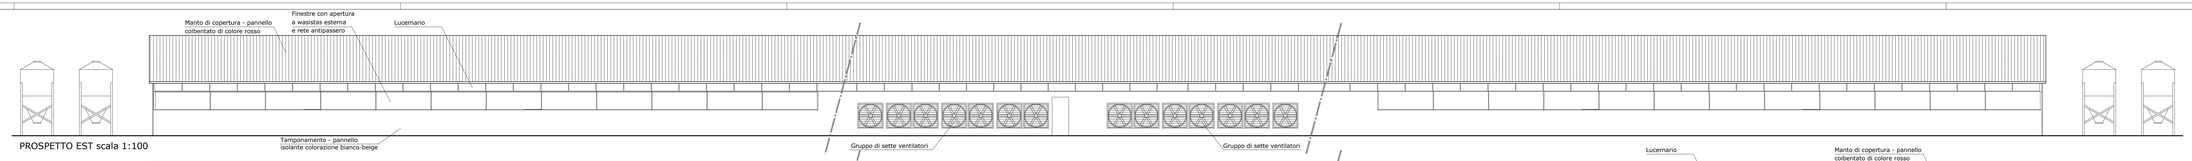

PROSPETTO EST scala 1:100

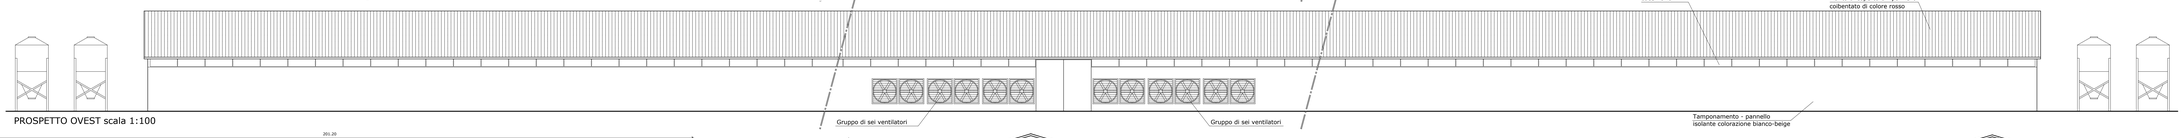

PROSPETTO OVEST scala 1:100

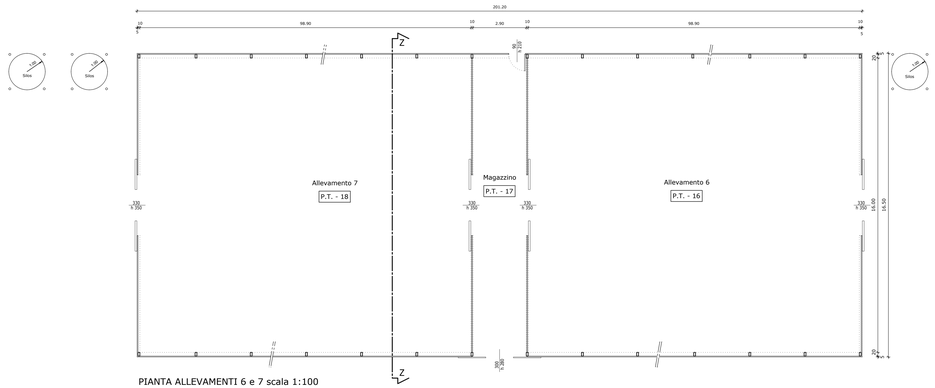

PIANTA ALLEVAMENTI 6 e 7 scala 1:100

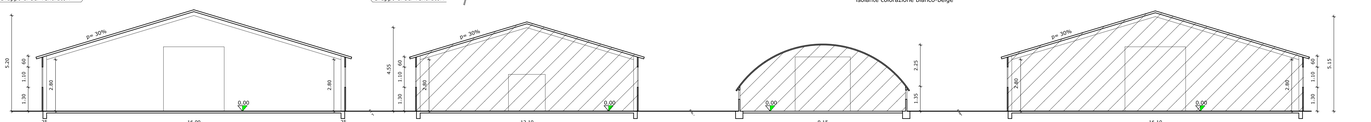

SEZIONE Z-Z scala 1:100

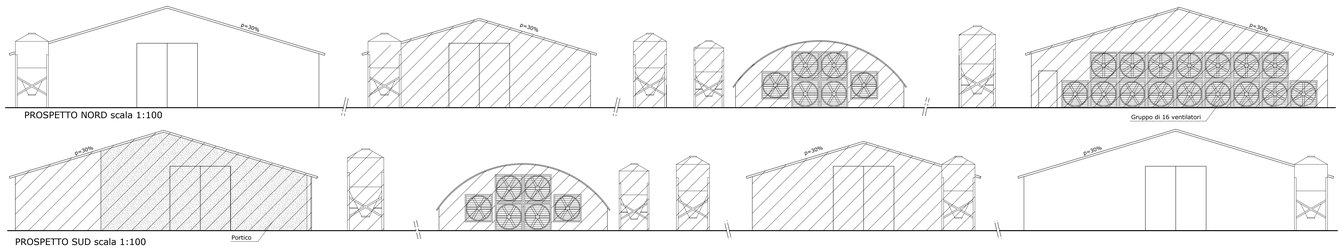

PROSPETTO NORD scala 1:100

PROSPETTO SUD scala 1:100

PROSPETTO EST scala 1:200

PROSPETTO OVEST scala 1:200

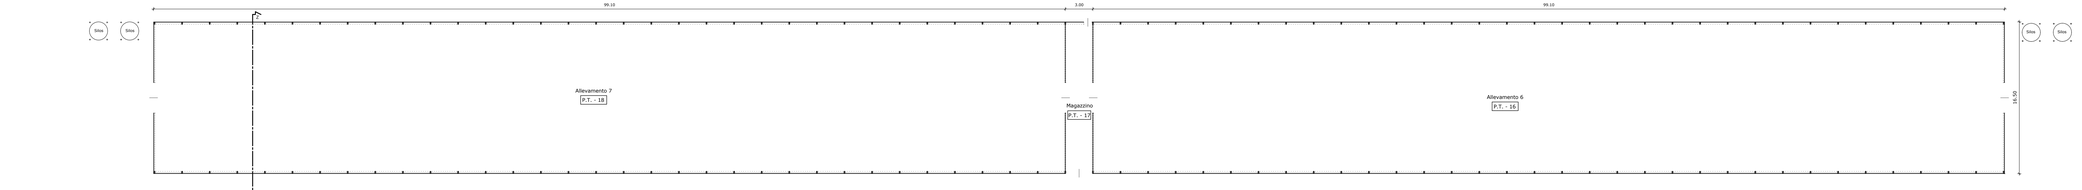

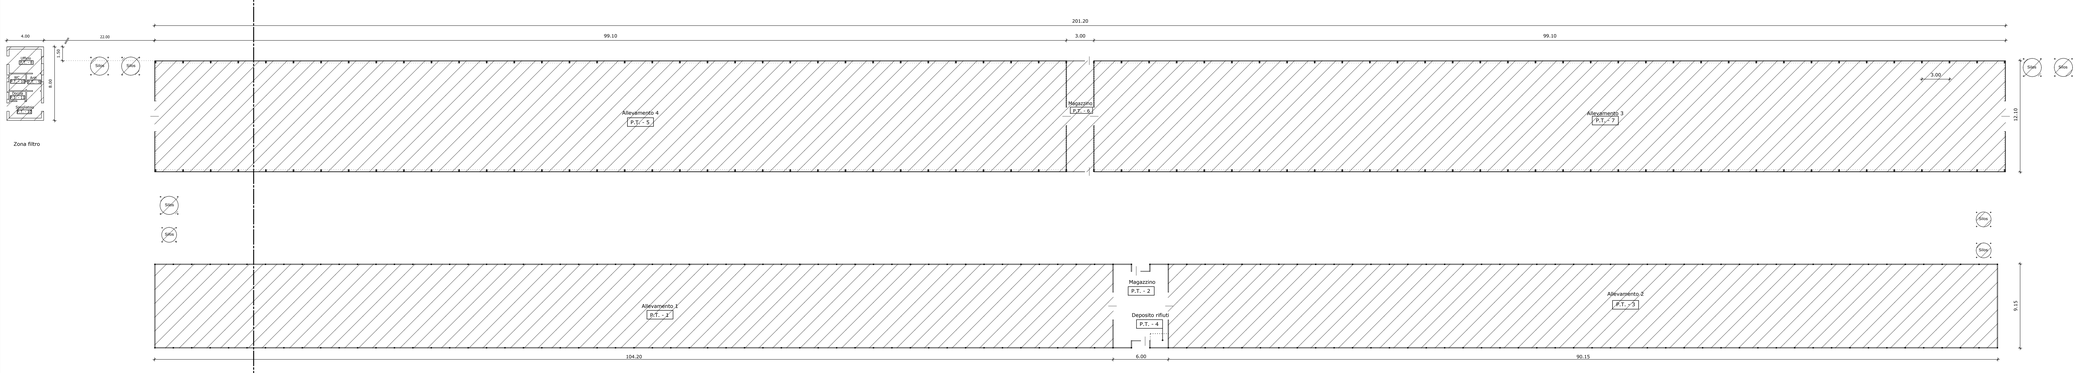

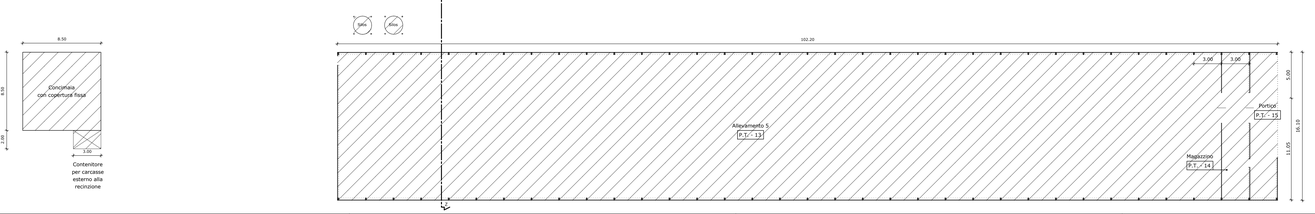

PIANTA scala 1:200

TABELLA SUPERFICI VOLUMI							
1	2	3	4	5	6	7	8
Rif.	Destinazione	Sup. Utile	Alt. Utile	Vol. Utile	Sup. Fin.	S.Fin. Apr.	R. 7/3 (%)
	Piano TERRA						
P.T. - 1	ALLEVAMENTO 1	936.61	2.91	2725.54	80.08	80.08	8.23
P.T. - 2	MAGAZZINO	47.58	2.96	140.24	3.85	3.85	8.12
P.T. - 3	ALLEVAMENTO 2	810.44	2.91	2358.38	69.30	69.30	8.54
P.T. - 4	DEPOSITO RIFIUTI	2.90	2.96	8.58	0.80	0.80	27.38
P.T. - 5	ALLEVAMENTO 4	1184.76	2.80-4.55	4354.00	166.88	48.00	4.05
P.T. - 6	MAGAZZINO	35.68	2.80-4.55	131.12	3.80	***	***
P.T. - 7	ALLEVAMENTO 3	1184.76	2.80-4.55	4354.00	166.80	48.00	4.05
P.T. - 8	UFFICIO	9.19	2.70	24.57	1.33	1.13	12.81
P.T. - 9	ANTI	2.88	2.70	7.78	0.56	0.56	19.64
P.T. - 10	WC	3.24	2.70	8.75	0.56	0.56	17.28
P.T. - 11	DOCCIA	1.80	2.70	4.86	0.56	0.56	31.11
P.T. - 12	SPOGLIATOIO	8.09	2.28	21.78	1.20	1.20	14.86
P.T. - 13	ALLEVAMENTO 5	1496.04	2.80-5.15	5946.76	181.20	66.00	4.41
P.T. - 14	MAGAZZINO	45.24	2.80-5.15	179.83	3.60	***	***
P.T. - 15	PORTICO	47.23	2.80-5.15	189.73	3.60		***
P.T. - 16	ALLEVAMENTO 6	1582.00	2.80-5.20	6328.00	***	***	***
P.T. - 17	MAGAZZINO	46.40	2.80-5.20	185.60	***	***	***
P.T. - 18	ALLEVAMENTO 7	1582.00	2.80-5.20	6328.00	***	***	***
	TOTALE	9027.02	***	33297.49	***	***	***

allevamenti esistenti	mq. 5612.61	mc. 19738.66
allevamenti in progetto	mq. 3164.00	mc. 12656.00
totale	mq. **8776.61**	mc. **32394,66**

Costruzioni non oggetto di intervento

Comune di NERVESA DELLA BATTAGLIA Provincia di TREVISO

Progetto per l'ampliamento di allevamento zootecnico intensivo

STATO DI PROGETTO

PIANTE, PROSPETTI, SEZIONI

Scala 1:200 - 1:100

TAV. 3

Committente: Francesci S.R.L. Società Agricola
sede legale Via G.B. Verci, 49 - 36061 BASSANO DEL GRAPPA (VI)
sede operativa Via Pradonetta,7/C-31040 NERVESA DELLA BATTAGLIA (TV)

FRANCESCI S.R.L. SOCIETA' AGRICOLA
Sede legale Via G.B. Verci, 49
36061 Bassano del Grappa (VI)
Sede operativa Via Pradonetta, 7/C
31040 Nervesa della Battaglia (TV)
C.F. e P.I. 03987870241
TEL. 348-8051501

Rosà, settembre 2019 -

IL TECNICO
Dott. Agr. Paolo Galante

PAOLO GALANTE geometra - STUDIO TECNICO
Via Cap. Alessio n. 60 - 36027 - ROSA' (VI) -
tel. e fax 0424 581543 E-mail: galantepaolo23@libero.it - paolo.galante@geopec.it

A TERMINI DEL DISPOSTO DELL'ART. 481 DEL CODICE PENALE CHIUNQUE, NELLA PROPRIA DICHIARAZIONE SOSTITUTIVA DI CERTIFICAZIONE O DI NOTORIETÀ, ATTESTA FALSAMENTE O OCCULTA DATI O INFORMAZIONI È PUNITO CON LA RECLUSIONE FINO A TRE ANNI E CON LA MULTA DA EURO 51 A EURO 516. LA PENA È AUMENTATA SE IL FATTO È COMMESSO A FAVORE DI UN PROCEDIMENTO PENALE. LA PENA È DIMINUITA SE IL FATTO È COMMESSO PER PARTICOLARE VALORE MORALE O SOCIALE.

PAESCO - Impianto 2019