


ESTRATTO CARTA "ZONE SIGNIFICATIVE" - P.I.

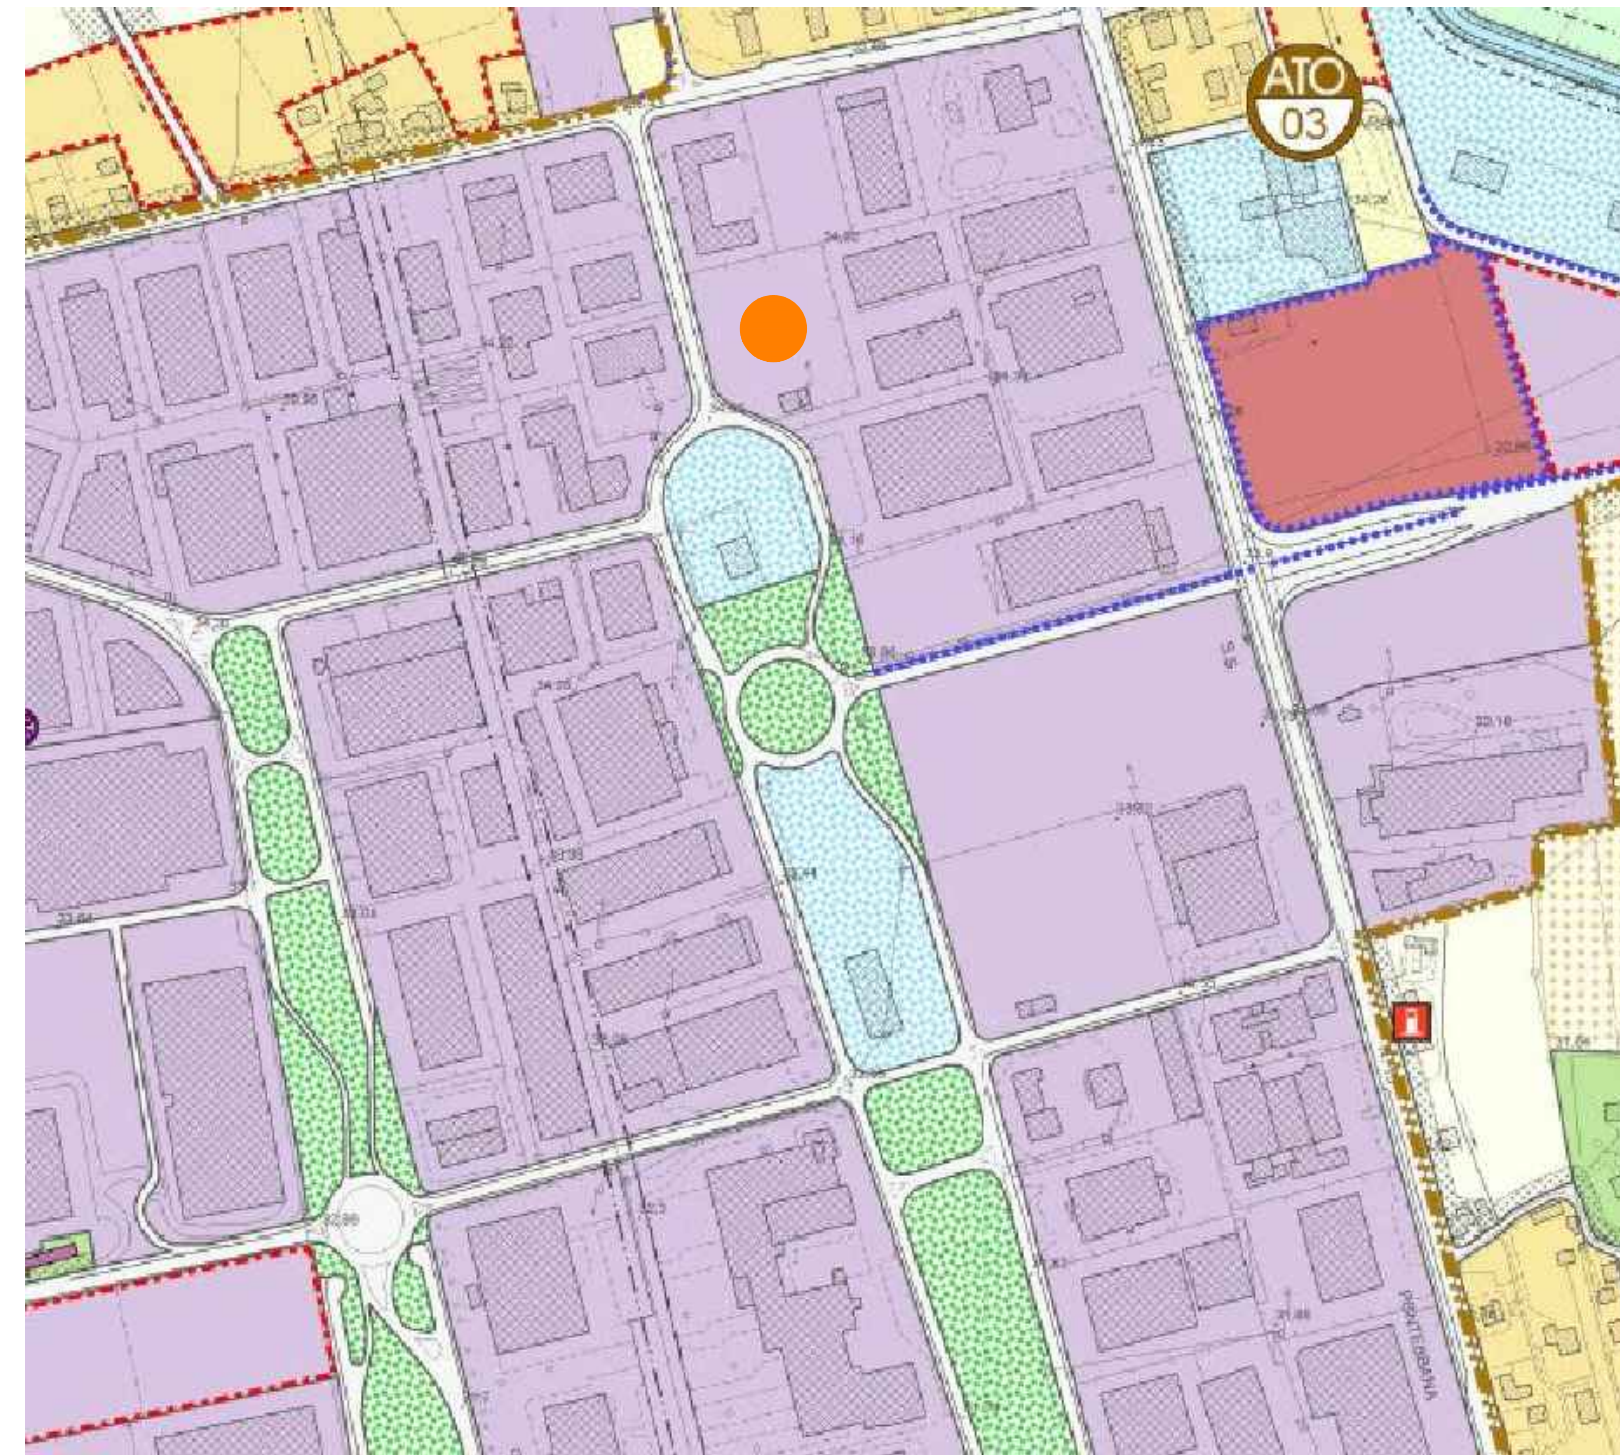

LEGENDA:


- CONFINE COMUNALE
- PERIMETRO CENTRO STORICO
- AMBITO TERRITORIALE OMOGENEO (A.T.O.)
- SISTEMA RESIDENZIALE**
  - Z.T.O. A - CENTRO STORICO
  - Z.T.O. B, C e PEEP - RESIDENZIALI
  - Z.T.O. ER - NUCLEI RURALI
- SISTEMA PRODUTTIVO**
  - Z.T.O. D - PRODUTTIVE - COMMERCIALI - TERZIARIE
  - Z.T.O. DS - TURISTICO-RICETTIVE
  - Z.T.O. P - P.I.R.U.E.A.

- PARTE DI TERRITORIO OGGETTO DI ANALISI E STUDI DI PROGETTI STRATEGICI
- AZIENDA A RISCHIO DI INCIDENTE RILEVANTE E AREA DI DANNO
- AMBITI**
  - AMBITO DI PIANO URBANISTICO ATTUATIVO
  - AMBITO OGGETTO DI SUAP
  - P.I.R.U.E.A. VIGENTE
  - AMBITO SOGGETTO ALLA PEREQUAZIONE URBANISTICA
  - AMBITO SOGGETTO AD ACCORDI TRA SOGGETTI PUBBLICI E PRIVATI - ART.6 DELL L.R.11/2004
- SISTEMA AMBIENTALE**
  - Z.T.O. EA - AGRICOLA DI VALENZA AGRICOLO-PRODUTTIVA (ARTT.42-44)
  - Z.T.O. EN - AGRICOLA DI VALENZA AMBIENTALE - NATURALISTICA (ARTT.42-43)
  - TERRITORIO AGRICOLO INTEGRO
  - Z.T.O. Vp - VERDE PRIVATO
  - Z.T.O. N - TERRITORIO DI INTERESSE AMBIENTALE - PAESAGGISTICO
- OPERE INCONGRUE (ART.40)
- ELEMENTI DI DEGRADO (MANUFATTI DETRATTORI PAFB) (ART.50 NTO PI e ART.12 all.2 NTO PI)
- INTERVENTI SUGLI EDIFICI
  - GRADO DI PROTEZIONE 1
  - GRADO DI PROTEZIONE 2
  - GRADO DI PROTEZIONE 3
- SISTEMA DEI SERVIZI**
  - Z.T.O. Fa - AREE PER L'ISTRUZIONE
  - Z.T.O. Fb - AREE PER ATTREZZATURE DI INTERESSE COLLETTIVO
  - Z.T.O. Fc - AREE ATTREZZATE A PARCO, GIOCO E SPORT
  - Z.T.O. Fd - AREE PER PARCHEGGI

- AREA DI SEDIME DI CAVA ATTIVA
- AREA DI SEDIME DI DISCARICA ESAURITA
- FASCIA DI SERVITU' IDRAULICA
- FASCIA DI TUTELA IDROGRAFIA ART.41 L.R. 11/04
- FONTE DI APPROVVIGIONAMENTO IDRICO E FASCIA DI RISPETTO
- ALLEVAMENTI INTENSIVI E FASCIA DI RISPETTO
- CORSI D'ACQUA SCOPERTI
- CONO VISUALE DI VILLA ANGELICA P.T.C.P.
- PERCORSI CICLO-PEDONALI AMBIENTALI DI PROGETTO
- FASCIA DI RISPETTO CAVA ATTIVA
- FASCIA DI RISPETTO CAVA ATTIVA
- FASCIA DI RISPETTO CIMITERIALE
- FASCIA DI RISPETTO STRADALE
- FASCIA DI RISPETTO FERROVIARIA
- FASCIA DI RISPETTO METANODOTTO ED ELETTRODOTTO
- IMPIANTI DI COMUNICAZIONE ELETTRONICA AD USO PUBBLICO
- DISTRIBUTORI CARBURANTI ESISTENTI
- VIABILITA'
- VIABILITA' DI PROGETTO
- PERCORSI CICLO-PEDONALI ESISTENTI E DI PROGETTO

● Area di pertinenza impianto recupero rifiuti inerti non pericolosi

ESTRATTO CARTA "COMPATIBILITA' IDRAULICA" - P.I.

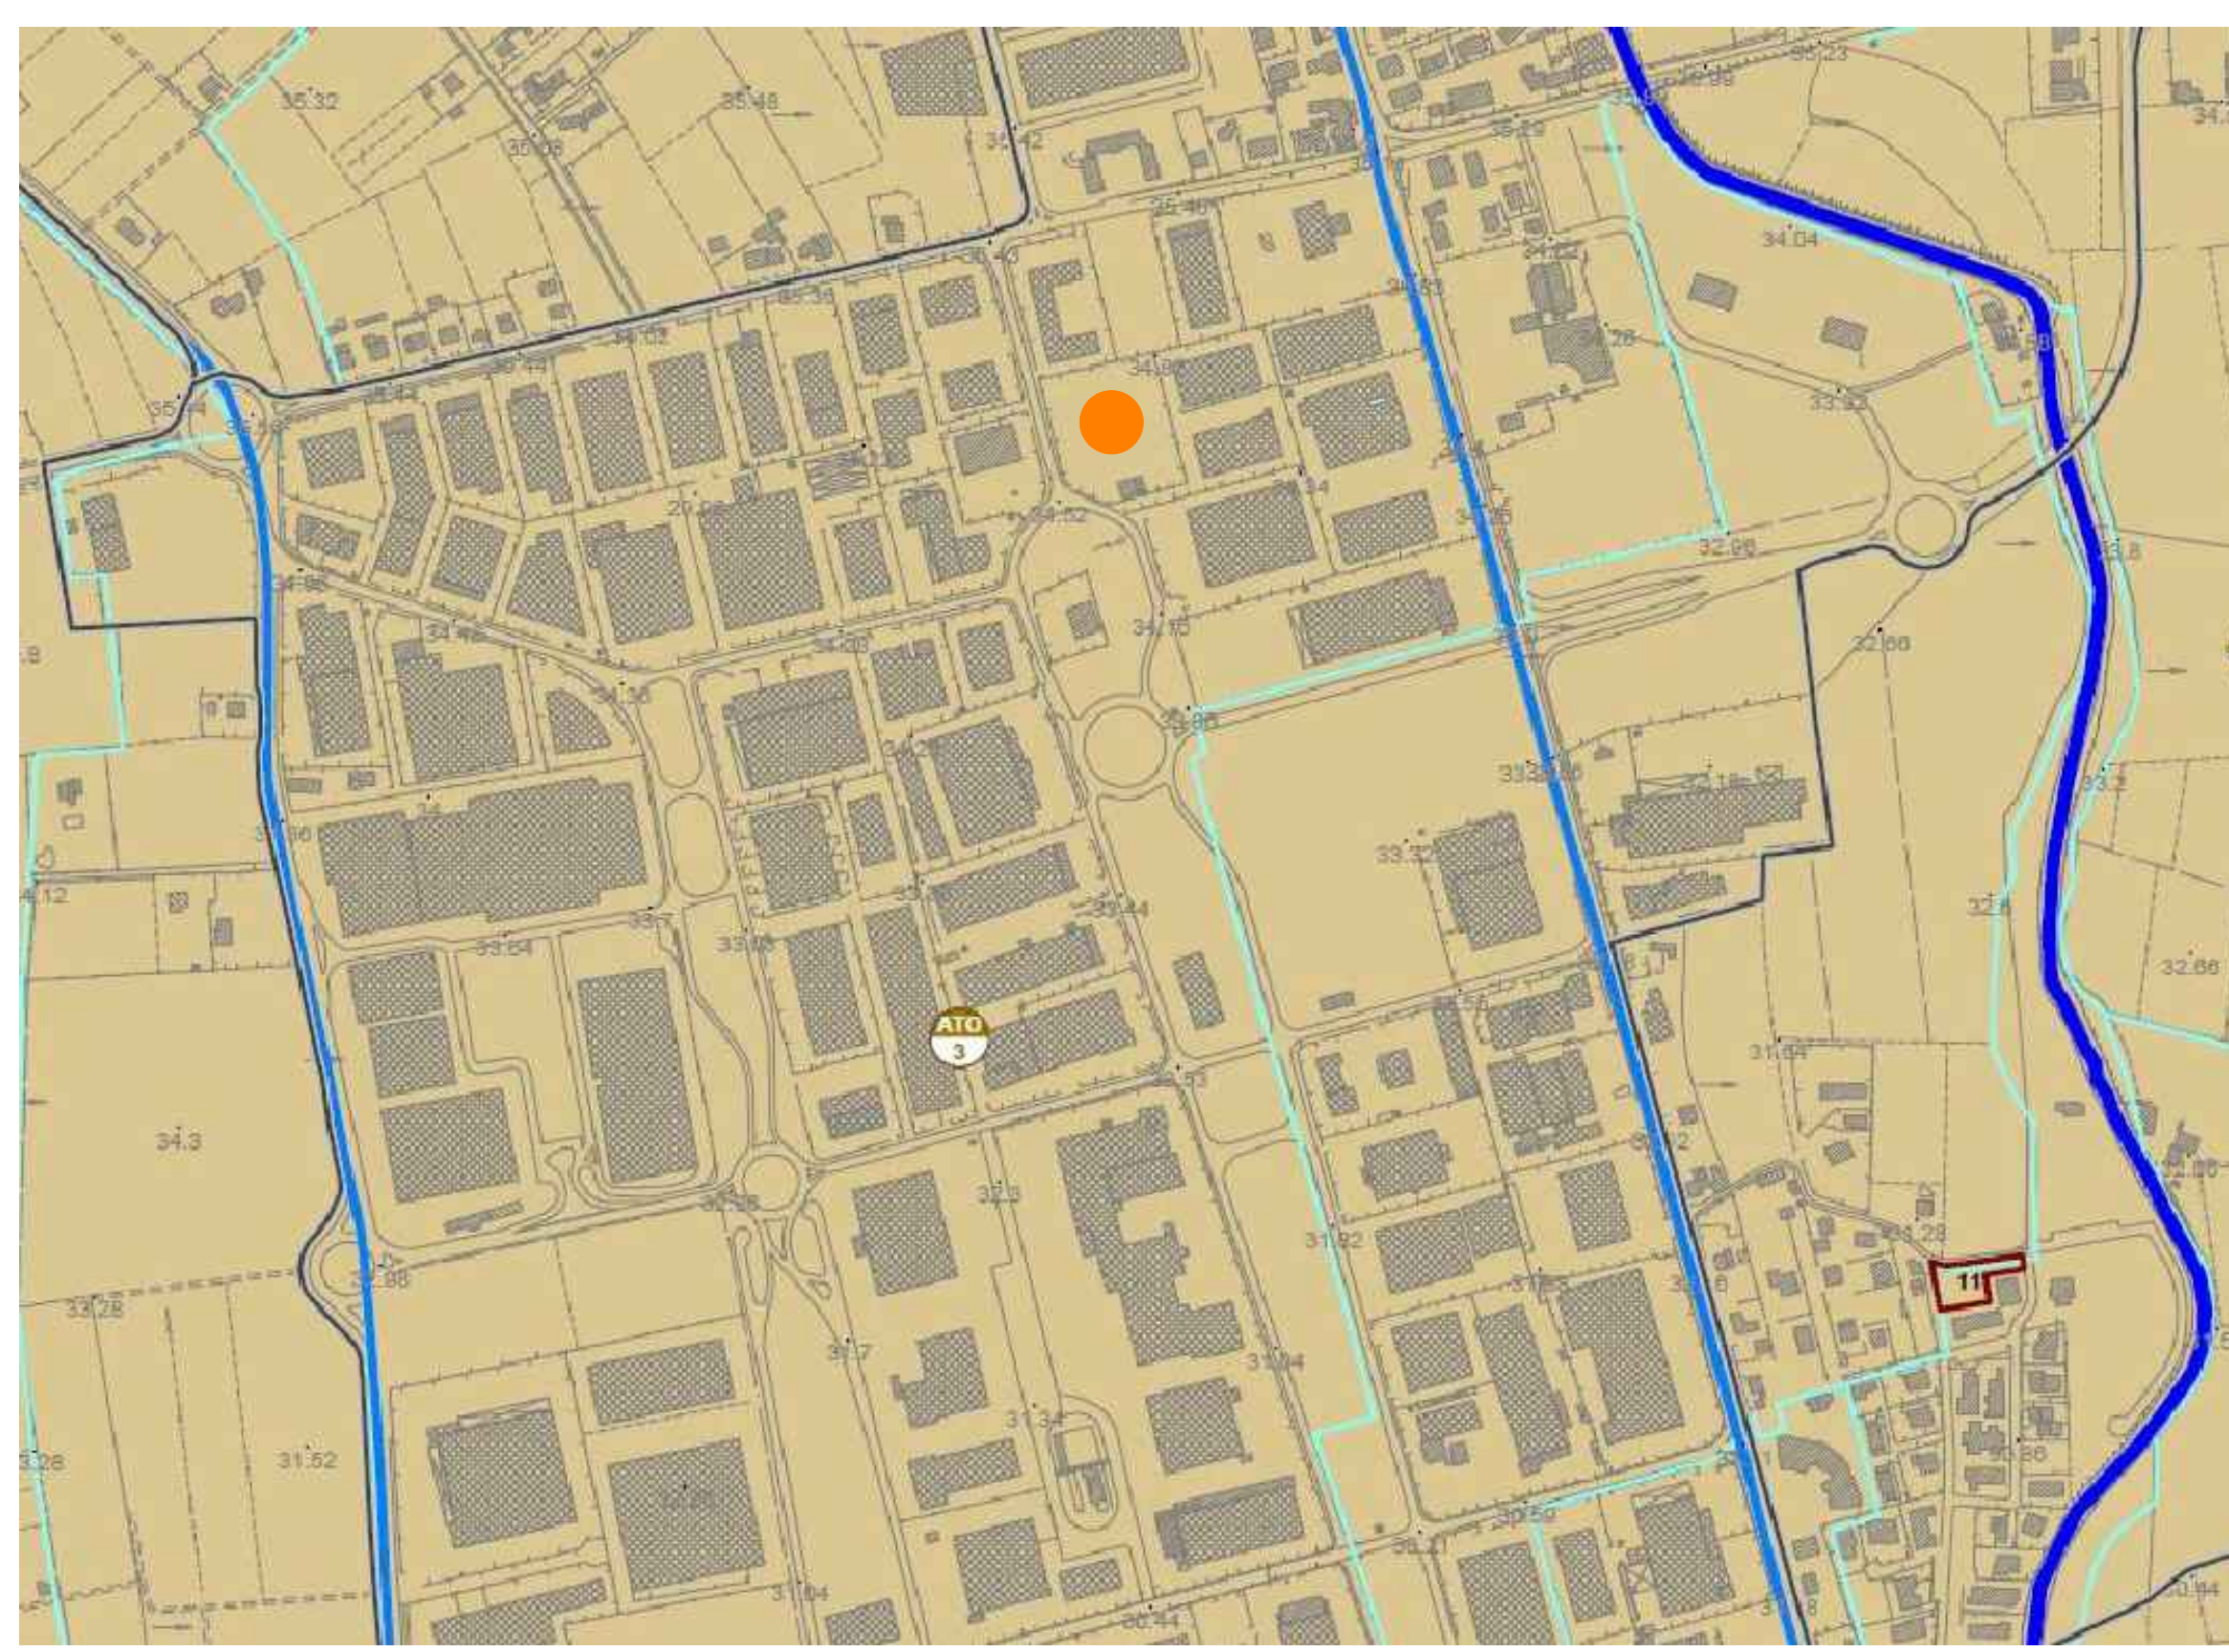

- Intervento complesso
- CANALI CONSORTILI**
  - Canale primario o principale
  - Canale secondario
  - Canale terziario
- CONDOTTE PLUVIRRIGUE**
  - Condotte distributrici
- CRITICITA' IDRAULICHE**
  - Area a pericolosità moderata
    - P1 P.A.L.
    - P2 P.T.C.P.
    - 0 Aree con difficoltà di smaltimento (Consorzio di Bonifica Piave e Comune di Villorba)
  - Area a pericolosità P.A.L. - P2 pericolo medio
  - Area a pericolosità P.A.L. - P3 pericolo elevato
  - Aree a pericolosità idraulica - Consorzio Piave
- PERMEABILITA' TERRENI**
  - Terreno permeabile con falda non interferente
  - Terreno permeabile con falda interferente
  - Terreno impermeabile
- AMBITO TERRITORIALE OMOGENEO**
  - Ambiti Territoriali Omogenei - A.T.O.
    - ATO 1 - Venturini
    - ATO 2 - Villorba
    - ATO 3 - Polo produttivo di Castrette
    - ATO 4 - Catena
    - ATO 5 - San Sisto
    - ATO 6 - Carità - Lancerigo
    - ATO 7 - Fontane - Chiesa Vecchia
    - ATO 8 - Ambito agricolo

00	21/10/2019	Emesso	Ing. S. Martini	Ing. Mauro Tona	Ing. Mauro Tona
Revisione	Data	Oggetto modifiche	Eseguito	Verificato	Approvato
Comune:	Villorba	Provincia:	Treviso	Regione:	Veneto
Pratica N.:	8830/19	Richiesta rilascio nuova A.U.A. impianto esistente di recupero rifiuti non pericolosi cantiere di Villorba - Via Edison Screening ai sensi art. 13 L.R.4/2016			
Settore:	AMBIENTE	COMMITTENTE: <b>SUPERBETON S.P.A.</b> Via IV Novembre, 18- 31010 Ponte della Priula (TV)			
Documento N.:	T1	File N. e tipo:	8830 Tav T1	Descrizione documento:	
Composto da n. fogli:		Scala e u.m.:		Estratto P.I. Comune di Villorba	
Ai sensi degli artt. 2043 - 2048 - 2049 c.c. e degli artt. 622 - 623 c.p. è vietata la riproduzione e l'uso del presente elaborato senza la nostra autorizzazione scritta.					