



SEDE LEGALE
Via D'Almeida n° 3/D
30175 VENEZIA (VE)
Telefono: 041-5227420
Fax: 041-5227420

SEDE OPERATIVA
Via Della Industrie n° 29/H int. 7
30020 Marcon (VE)
e-mail: david.masaro@studiamco.it
P.IVA n° 04508030269
REG. IMPRESE 0165140274
CAP. SOC. euro 10.000,00 I.V.

Regione
VENETO



Provincia
TREVISO

Comune
PONZANO VENETO


CARTOTECNICA ZANATTA S.R.L.

Elaborato	IMPIANTO RECUPERO RIFIUTI NON PERICOLOSI		Tavola
	VERIFICA DI ASSOGGETTABILITA' ALLA V.I.A. Prospetti e particolare prospetto		2
Rev.	OO	Data	15/11/2019
Committente		Il Tecnico	
Prof. Ing. ZANATTA S.R.L. Via del Portico 10 30020 Marcon (VE) P.IVA n° 04508030269			


PARTICOLARE PROSPETTO PRINCIPALE - Scala 1:20

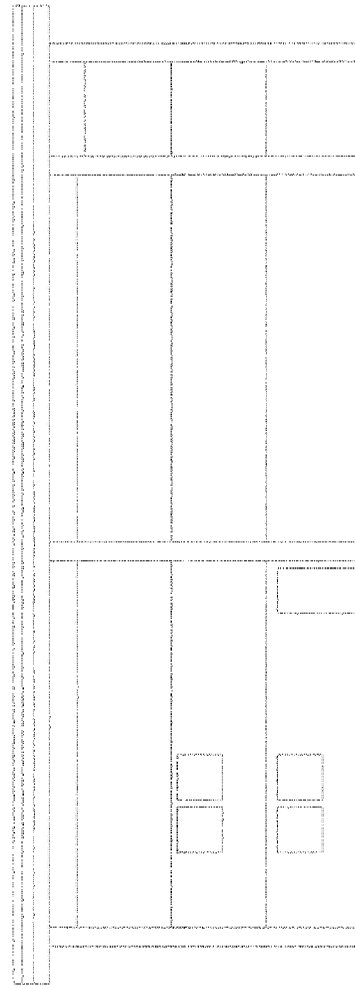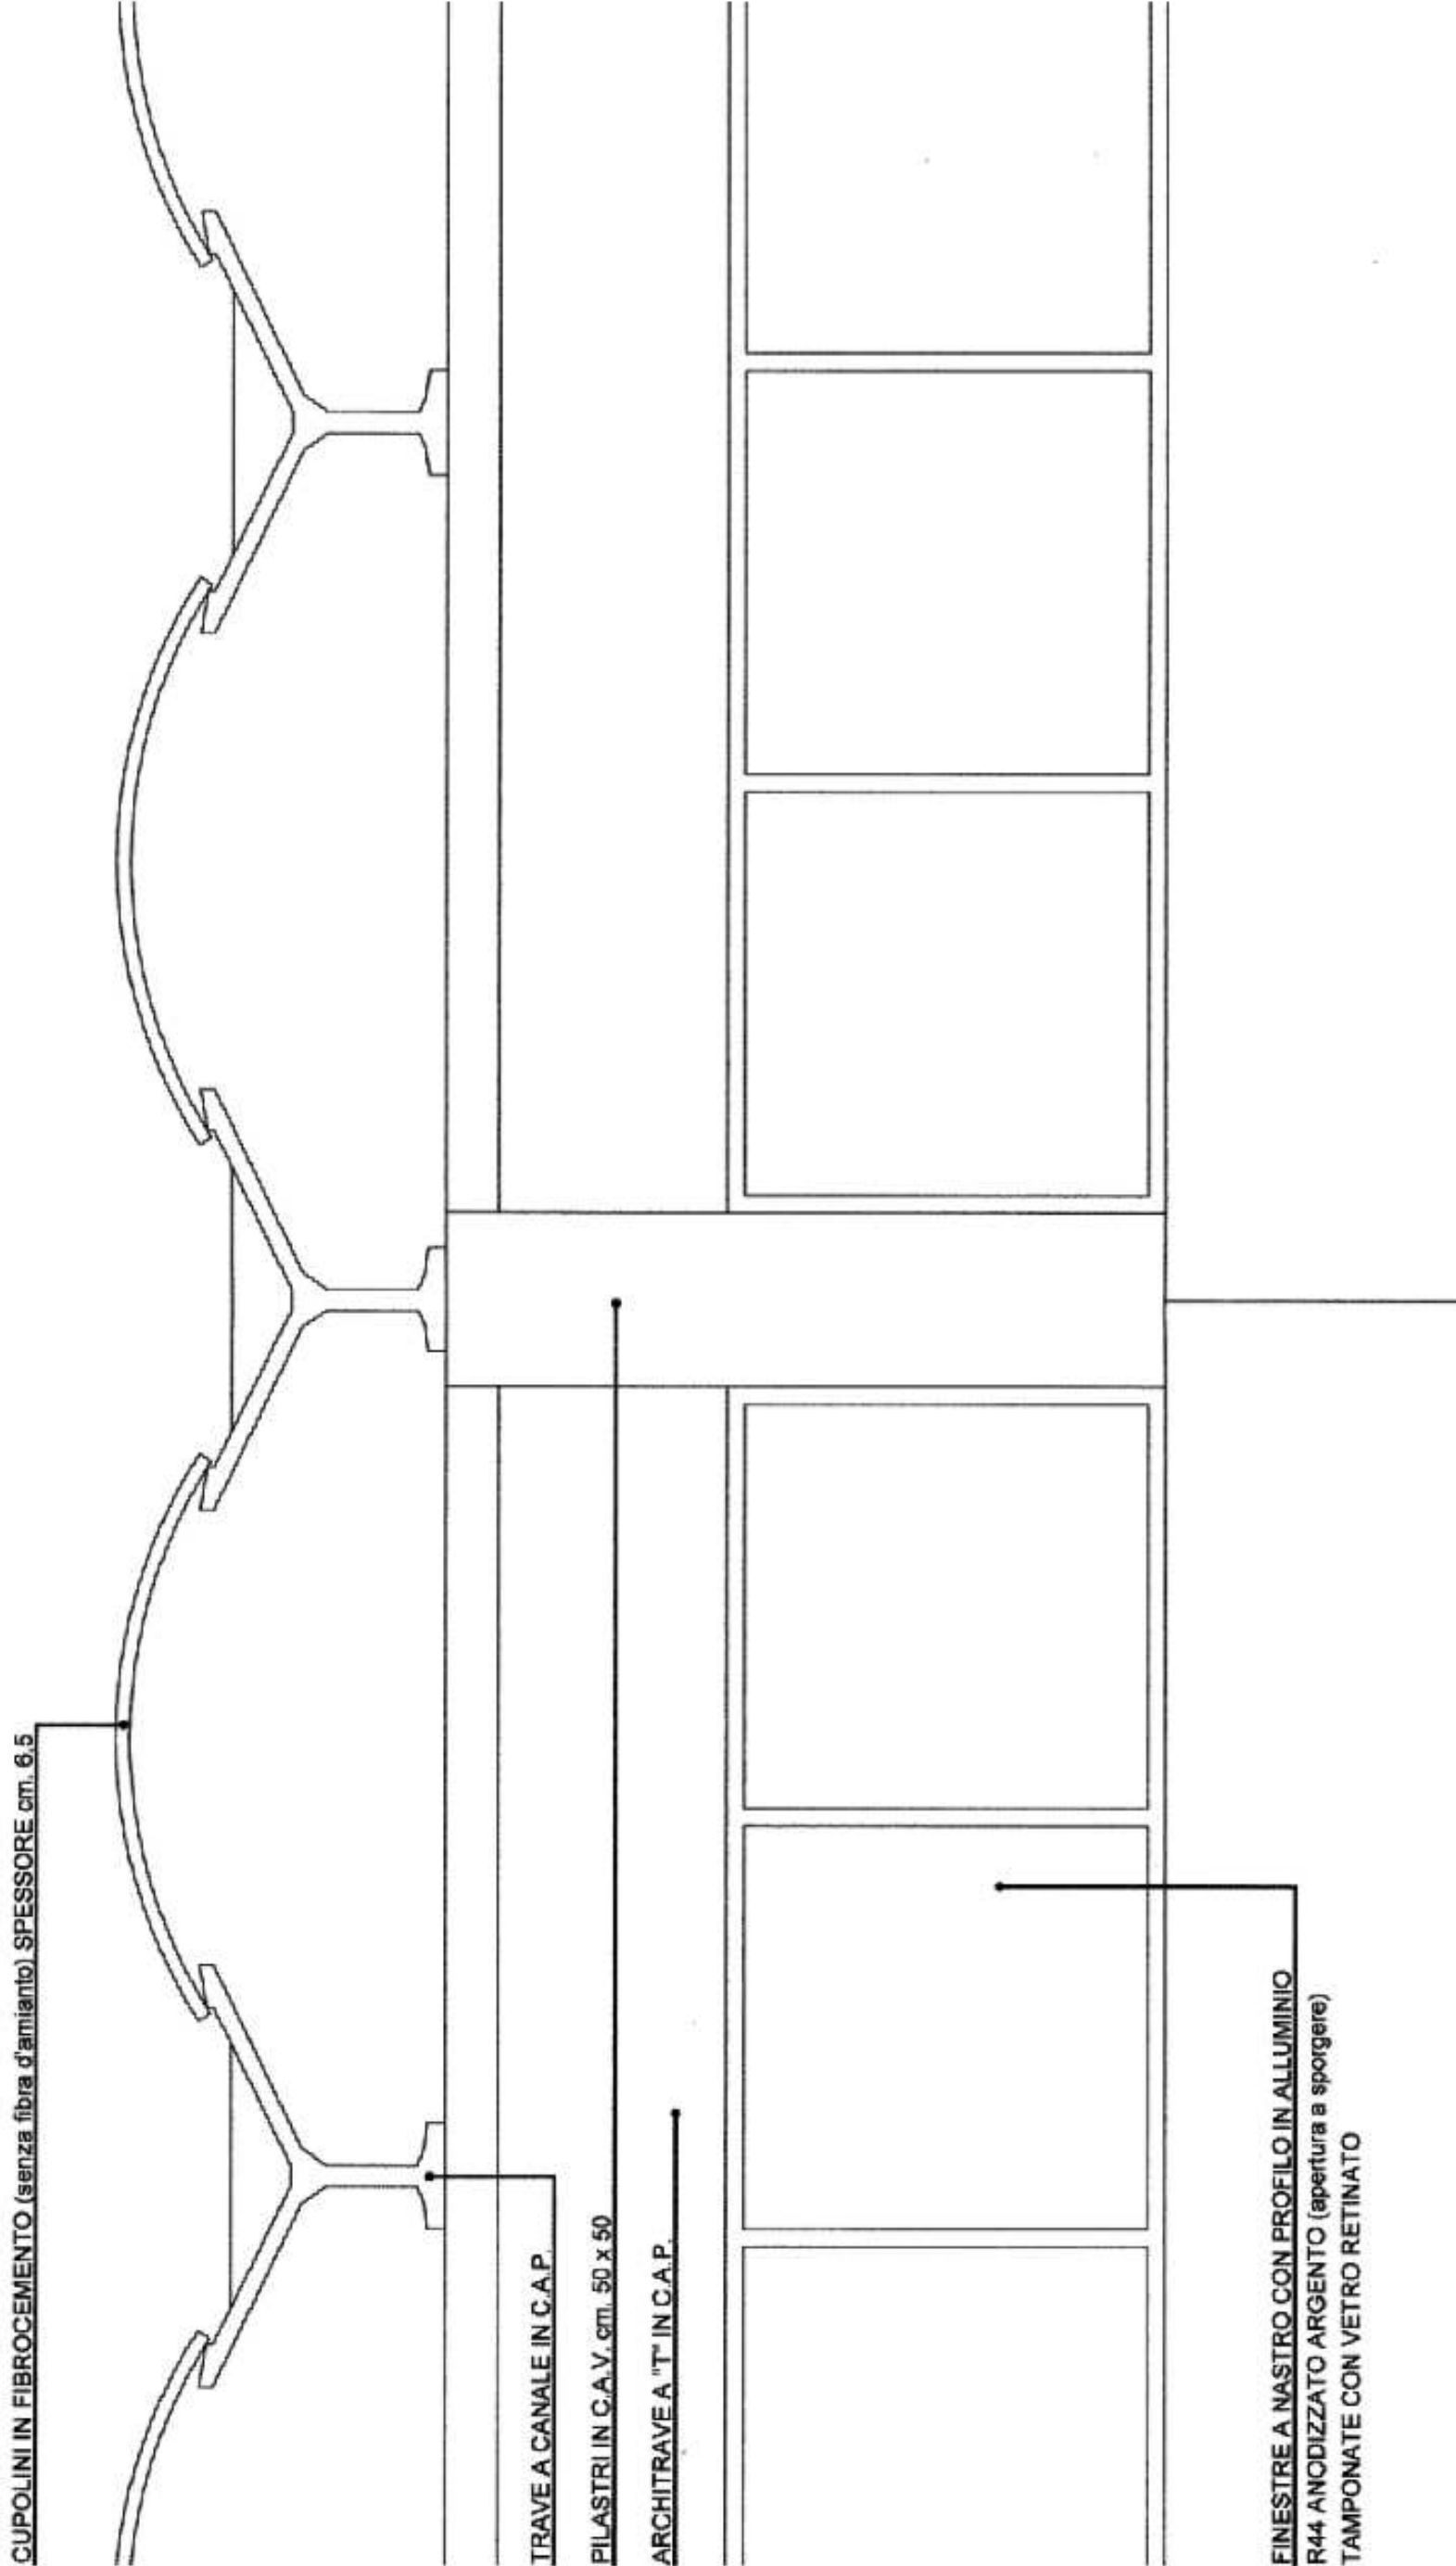


PROSPETTO NORD

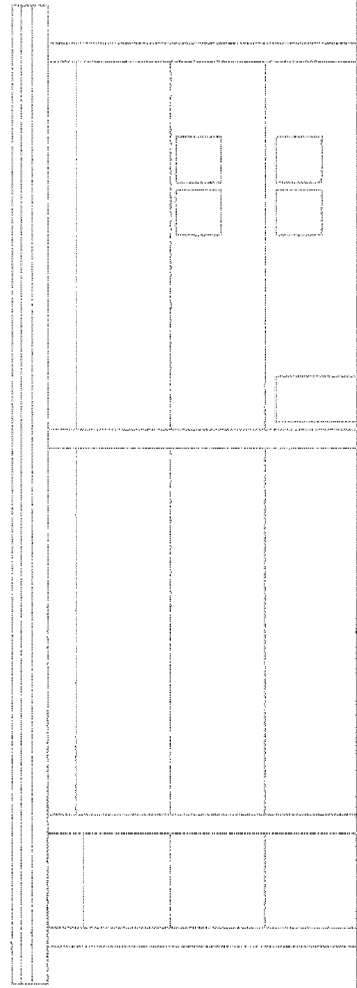


PROSPETTO SUD

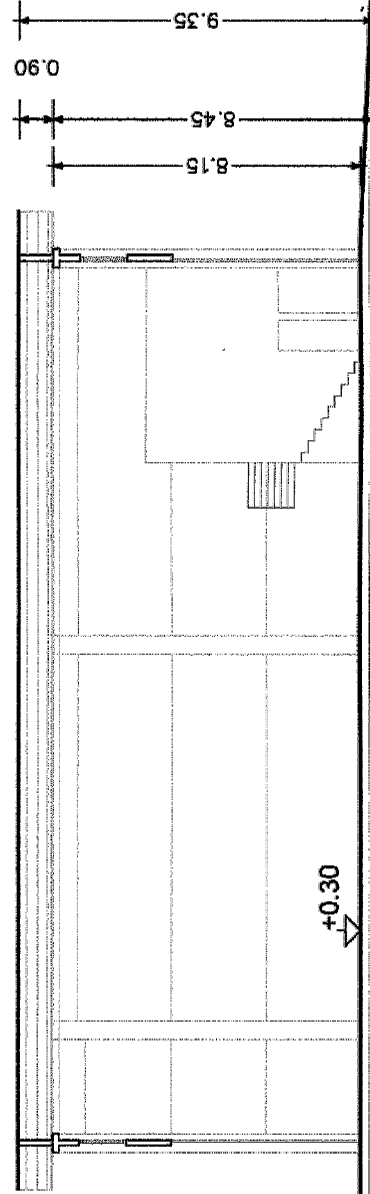


SEZIONE TRASVERSALE

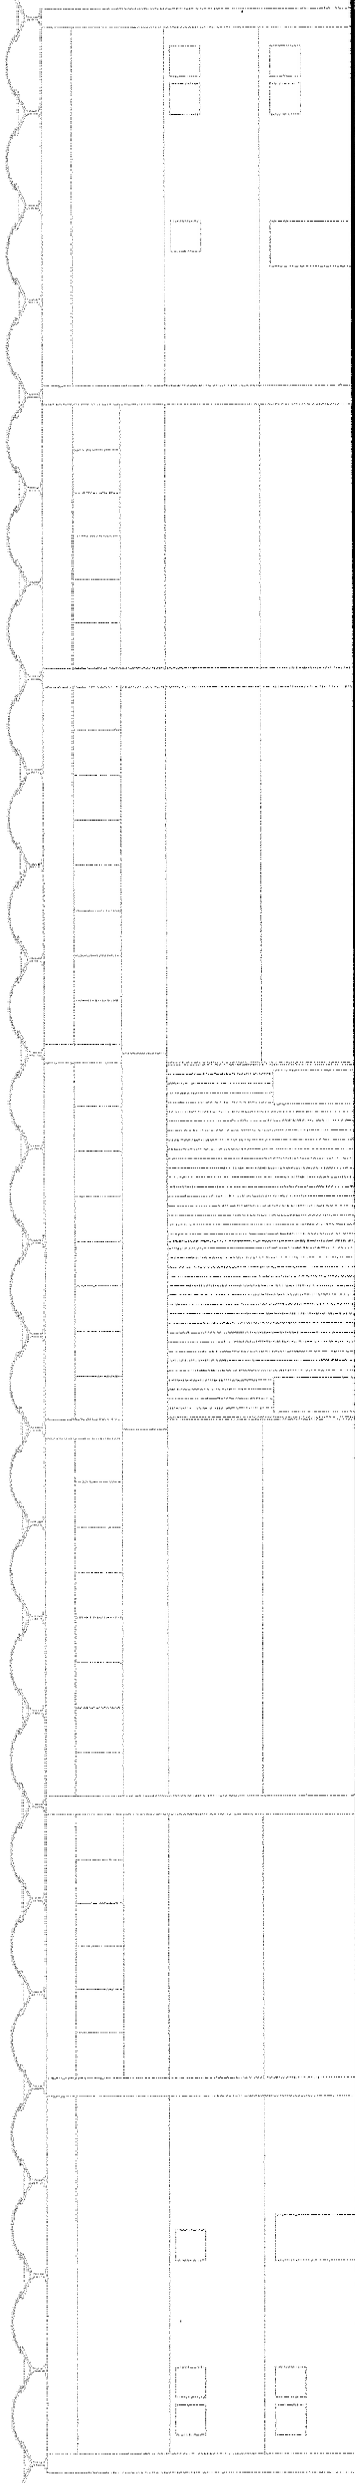

PROSPETTO EST

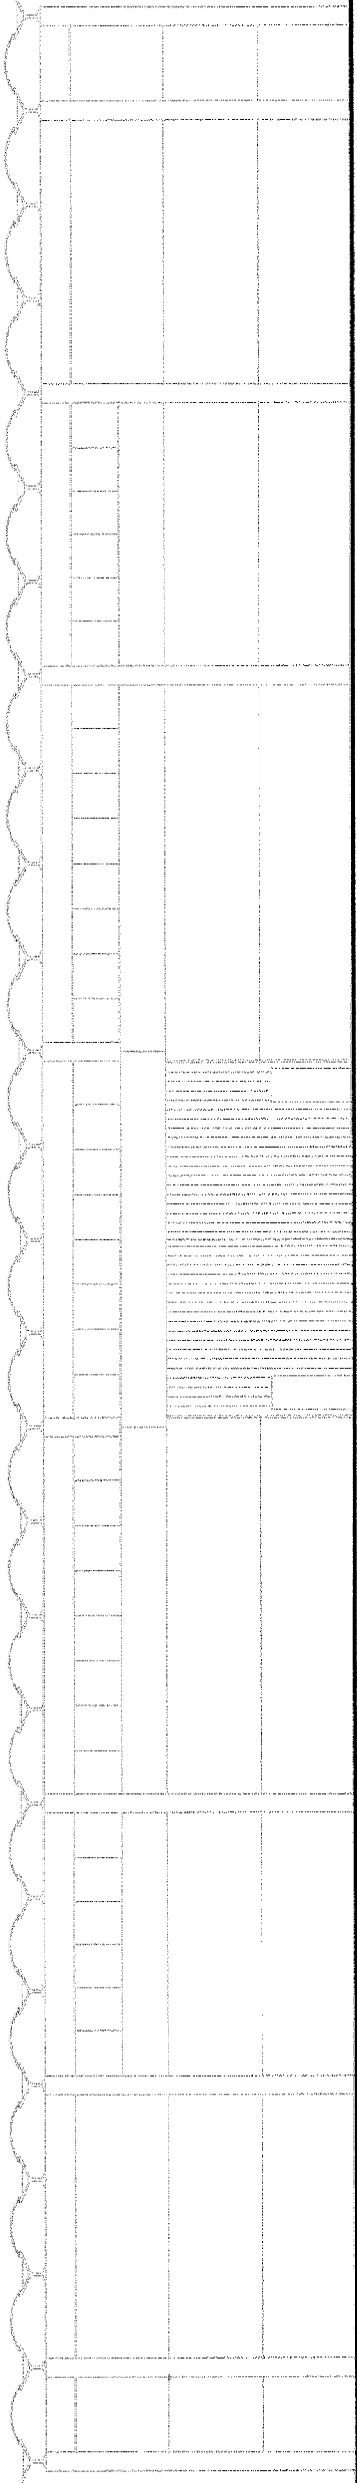

PROSPETTO OVEST

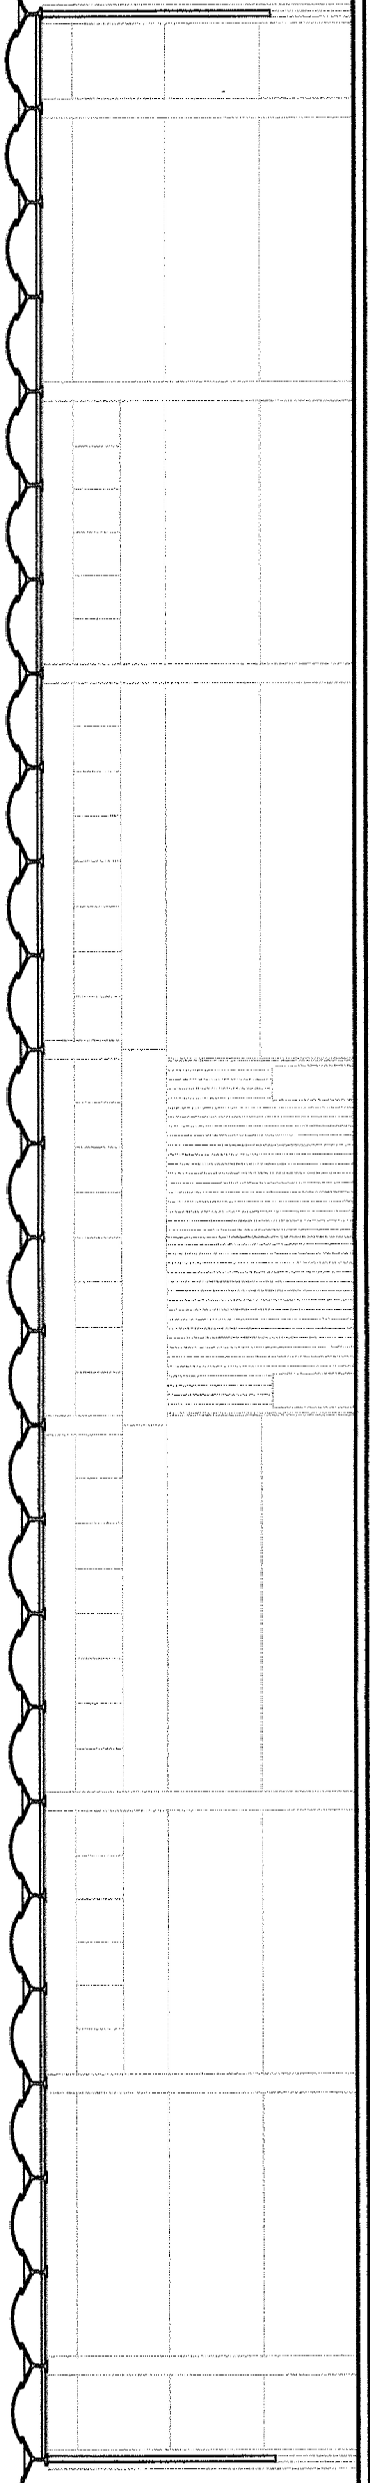

SEZIONE LONGITUDINALE