



SEDE LEGALE
Via Dell'Electricità n° 3/D
30175 VENEZIA (VE)
telefono 041-5385307
fax 041-2527420

SEDE OPERATIVA
Via Delle Industrie n° 29/H int. 7
30020 Marcon (VE)
e-mail: david.massaro@studioamco.it
CF/P.IVA 03163140274
REG. IMPRESE 03163140274
CAP. SOC. euro 10.000,00 I.V.

Regione Veneto Provincia Treviso Comune Ponzano Veneto

CARTOTECNICA ZANATTA S.R.L.

Elaborato
**IMPIANTO RECUPERO
RIFIUTI NON PERICOLOSI**
VERIFICA DI ASSOGGETTABILITA' ALLA V.I.A.
Lay-out e emissioni in atmosfera

Tavola
3
Scala
1:200


Rev. OO Data 15/11/2019

Committente Il Tecnico

CARTOTECNICA ZANATTA S.r.l.
Via delle Industrie, 31
30020 Marcon di Ponzano (Vt) PD
P.IVA 03163140274
Cap. Soc. € 10.000,00 I.V. 10.000,00



D2
deposito materie prime conformi
alla norma tecnica UNIPLAST UNI 10667

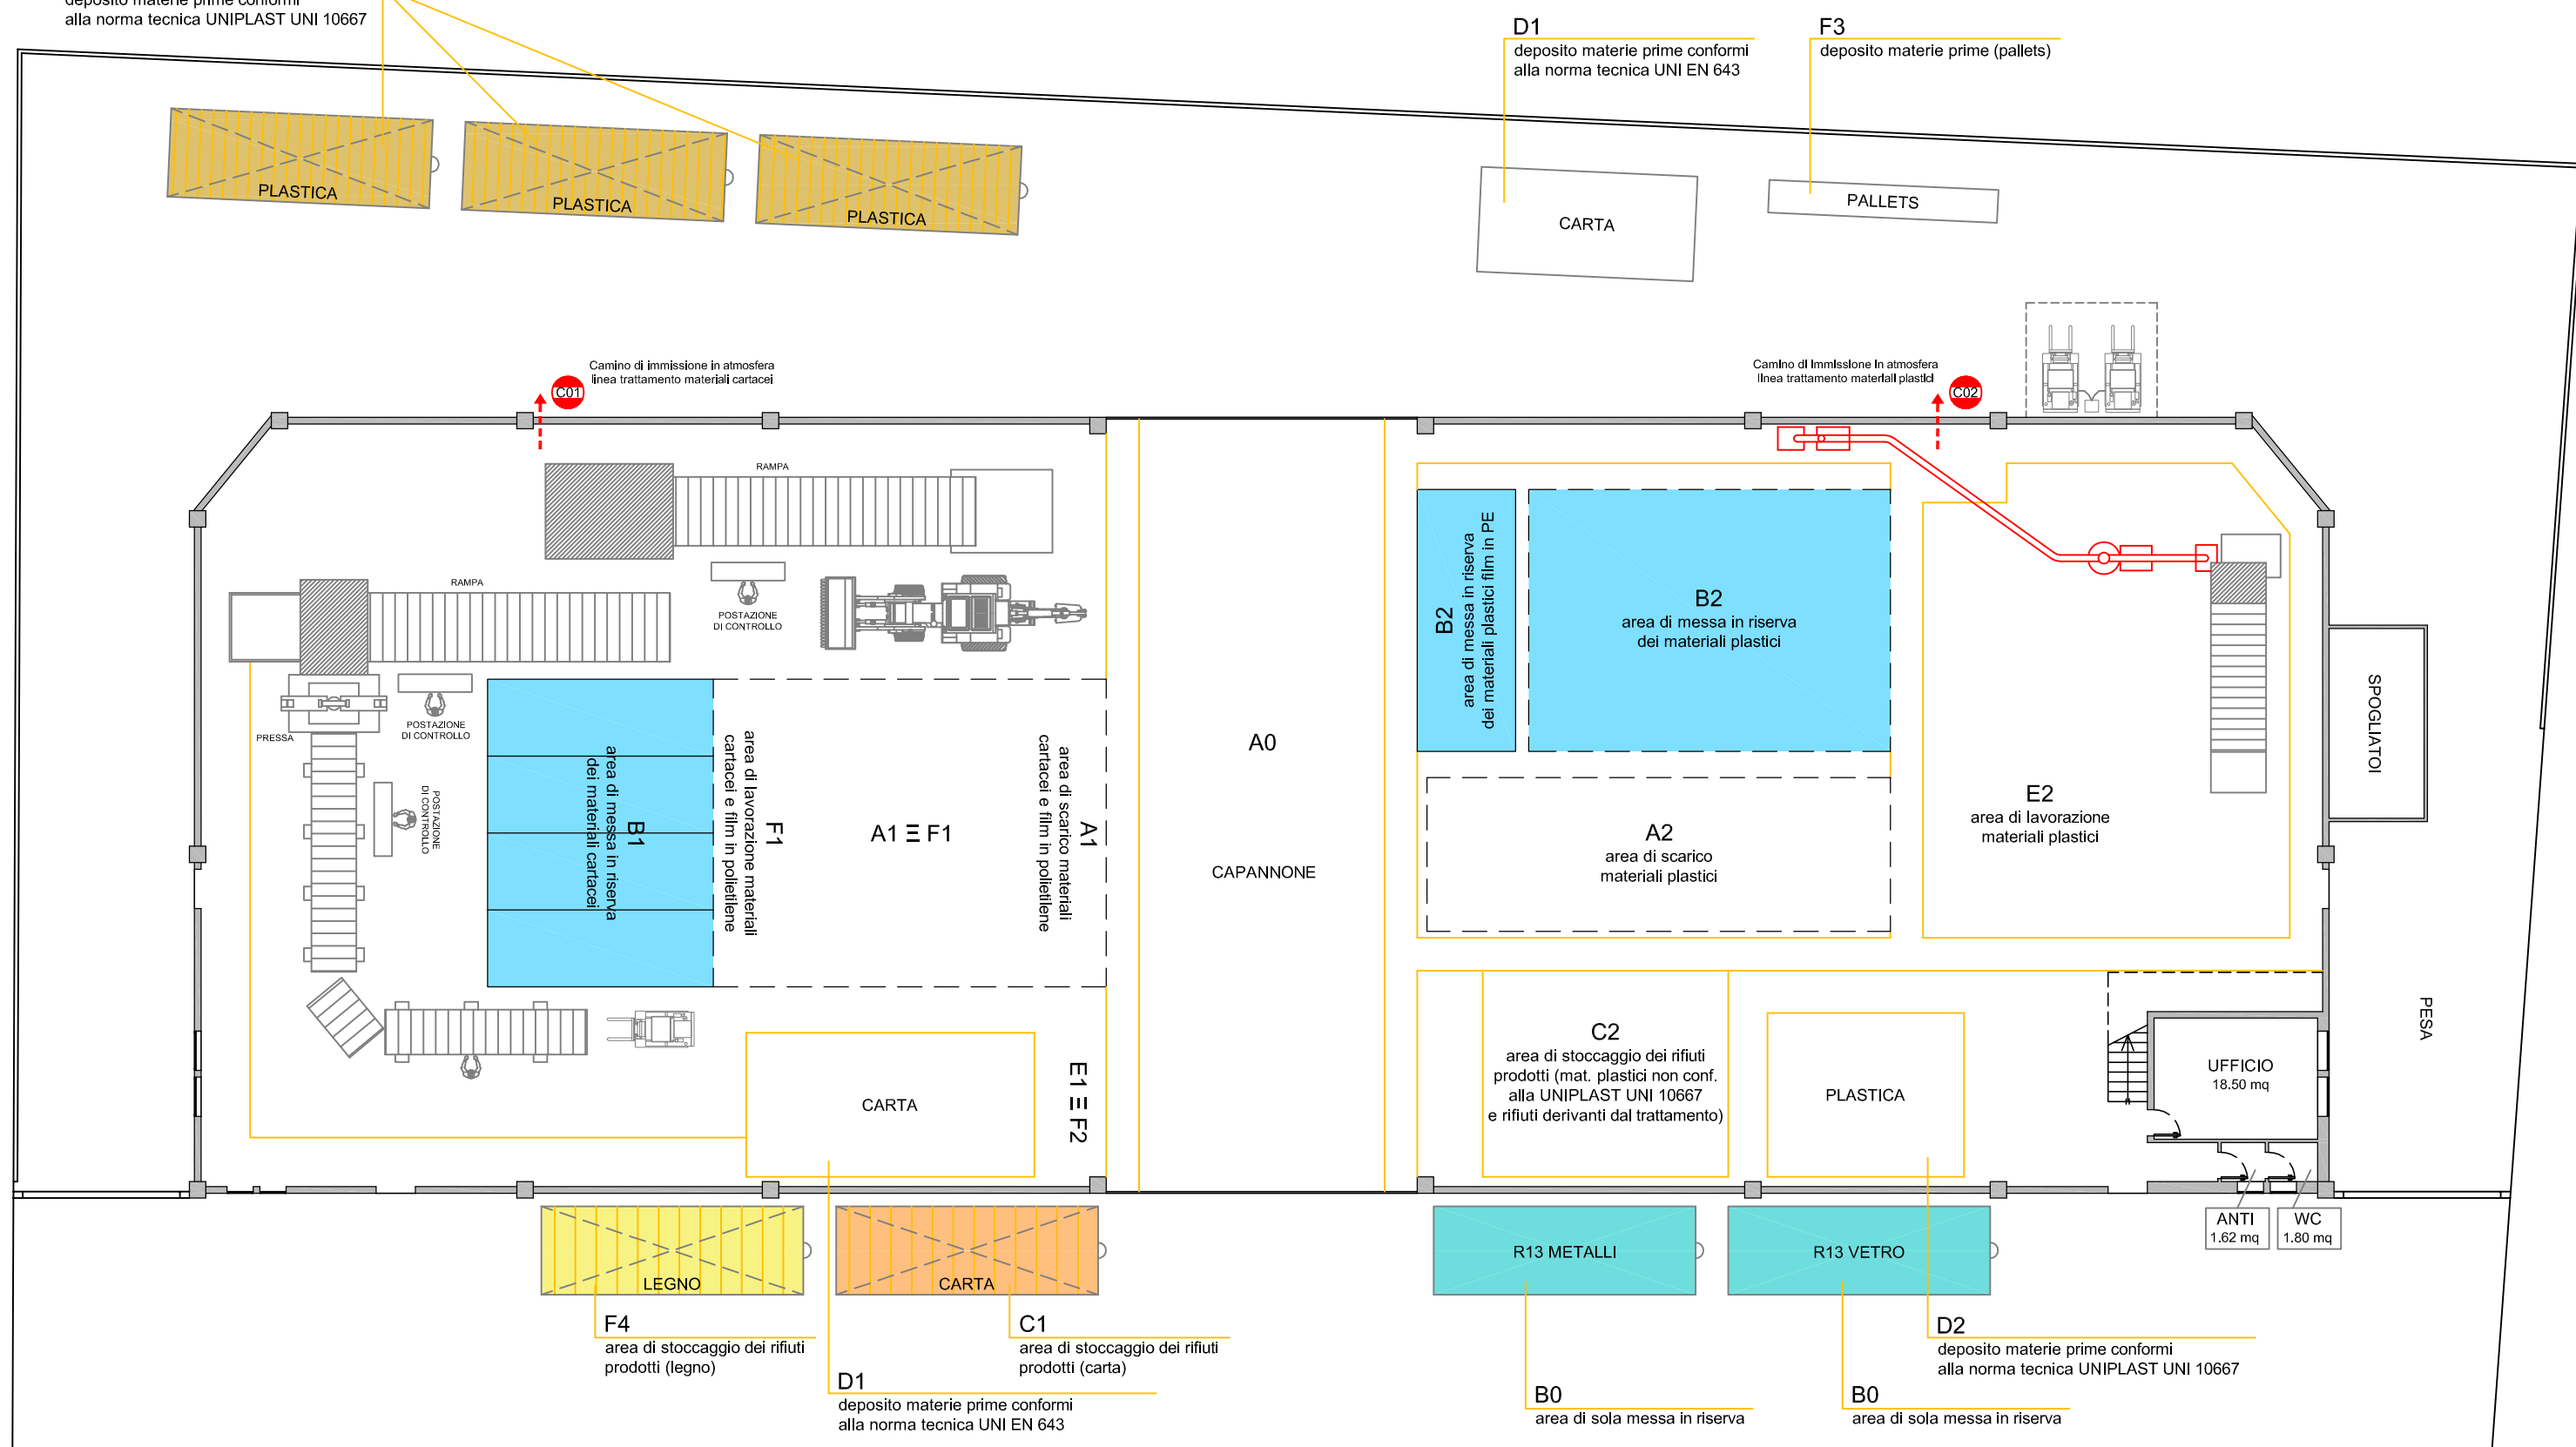

VIA DELLE INDUSTRIE

PLANIMETRIA
scala 1:200