



SEDE LEGALE  
Via Dell'Elettricità n° 3/D  
30175 VENEZIA (VE)  
telefono 041-5385307  
fax 041-2527420

SEDE OPERATIVA  
Via Delle Industrie n° 29/H int. 7  
30020 Marcon (VE)  
e-mail : david.massaro@studioamco.it  
C.F./P.IVA 03163140274  
REG. IMPRESE 03163140274  
CAP. SOC. euro 10.000,00 I.V.

Regione                      Provincia                      Comune  
VENETO                      TREVISO                      PONZANO VENETO

## CARTOTECNICA ZANATTA S.R.L.

Elaborato                      IMPIANTO RECUPERO  
RIFIUTI NON PERICOLOSI  
VERIFICA DI ASSOGETTABILITA' ALLA V.I.A.  
Lay-out impianto stato di fatto

Tavola  
**3a**

Scala  
1:200


Rev.                      OO                      Data                      10/06/2020

Committente                      Il Tecnico

CARTOTECNICA ZANATTA S.r.l.  
Via delle Industrie, 34  
30020 Marcon di Ponzano Veneto (TV)  
C.F./P.IVA n° 03163140274  
Cap. Soc. € 100.000,00 I.V. 100000



D2  
deposito materie prime conformi  
alla norma tecnica UNIPLAST UNI 10667

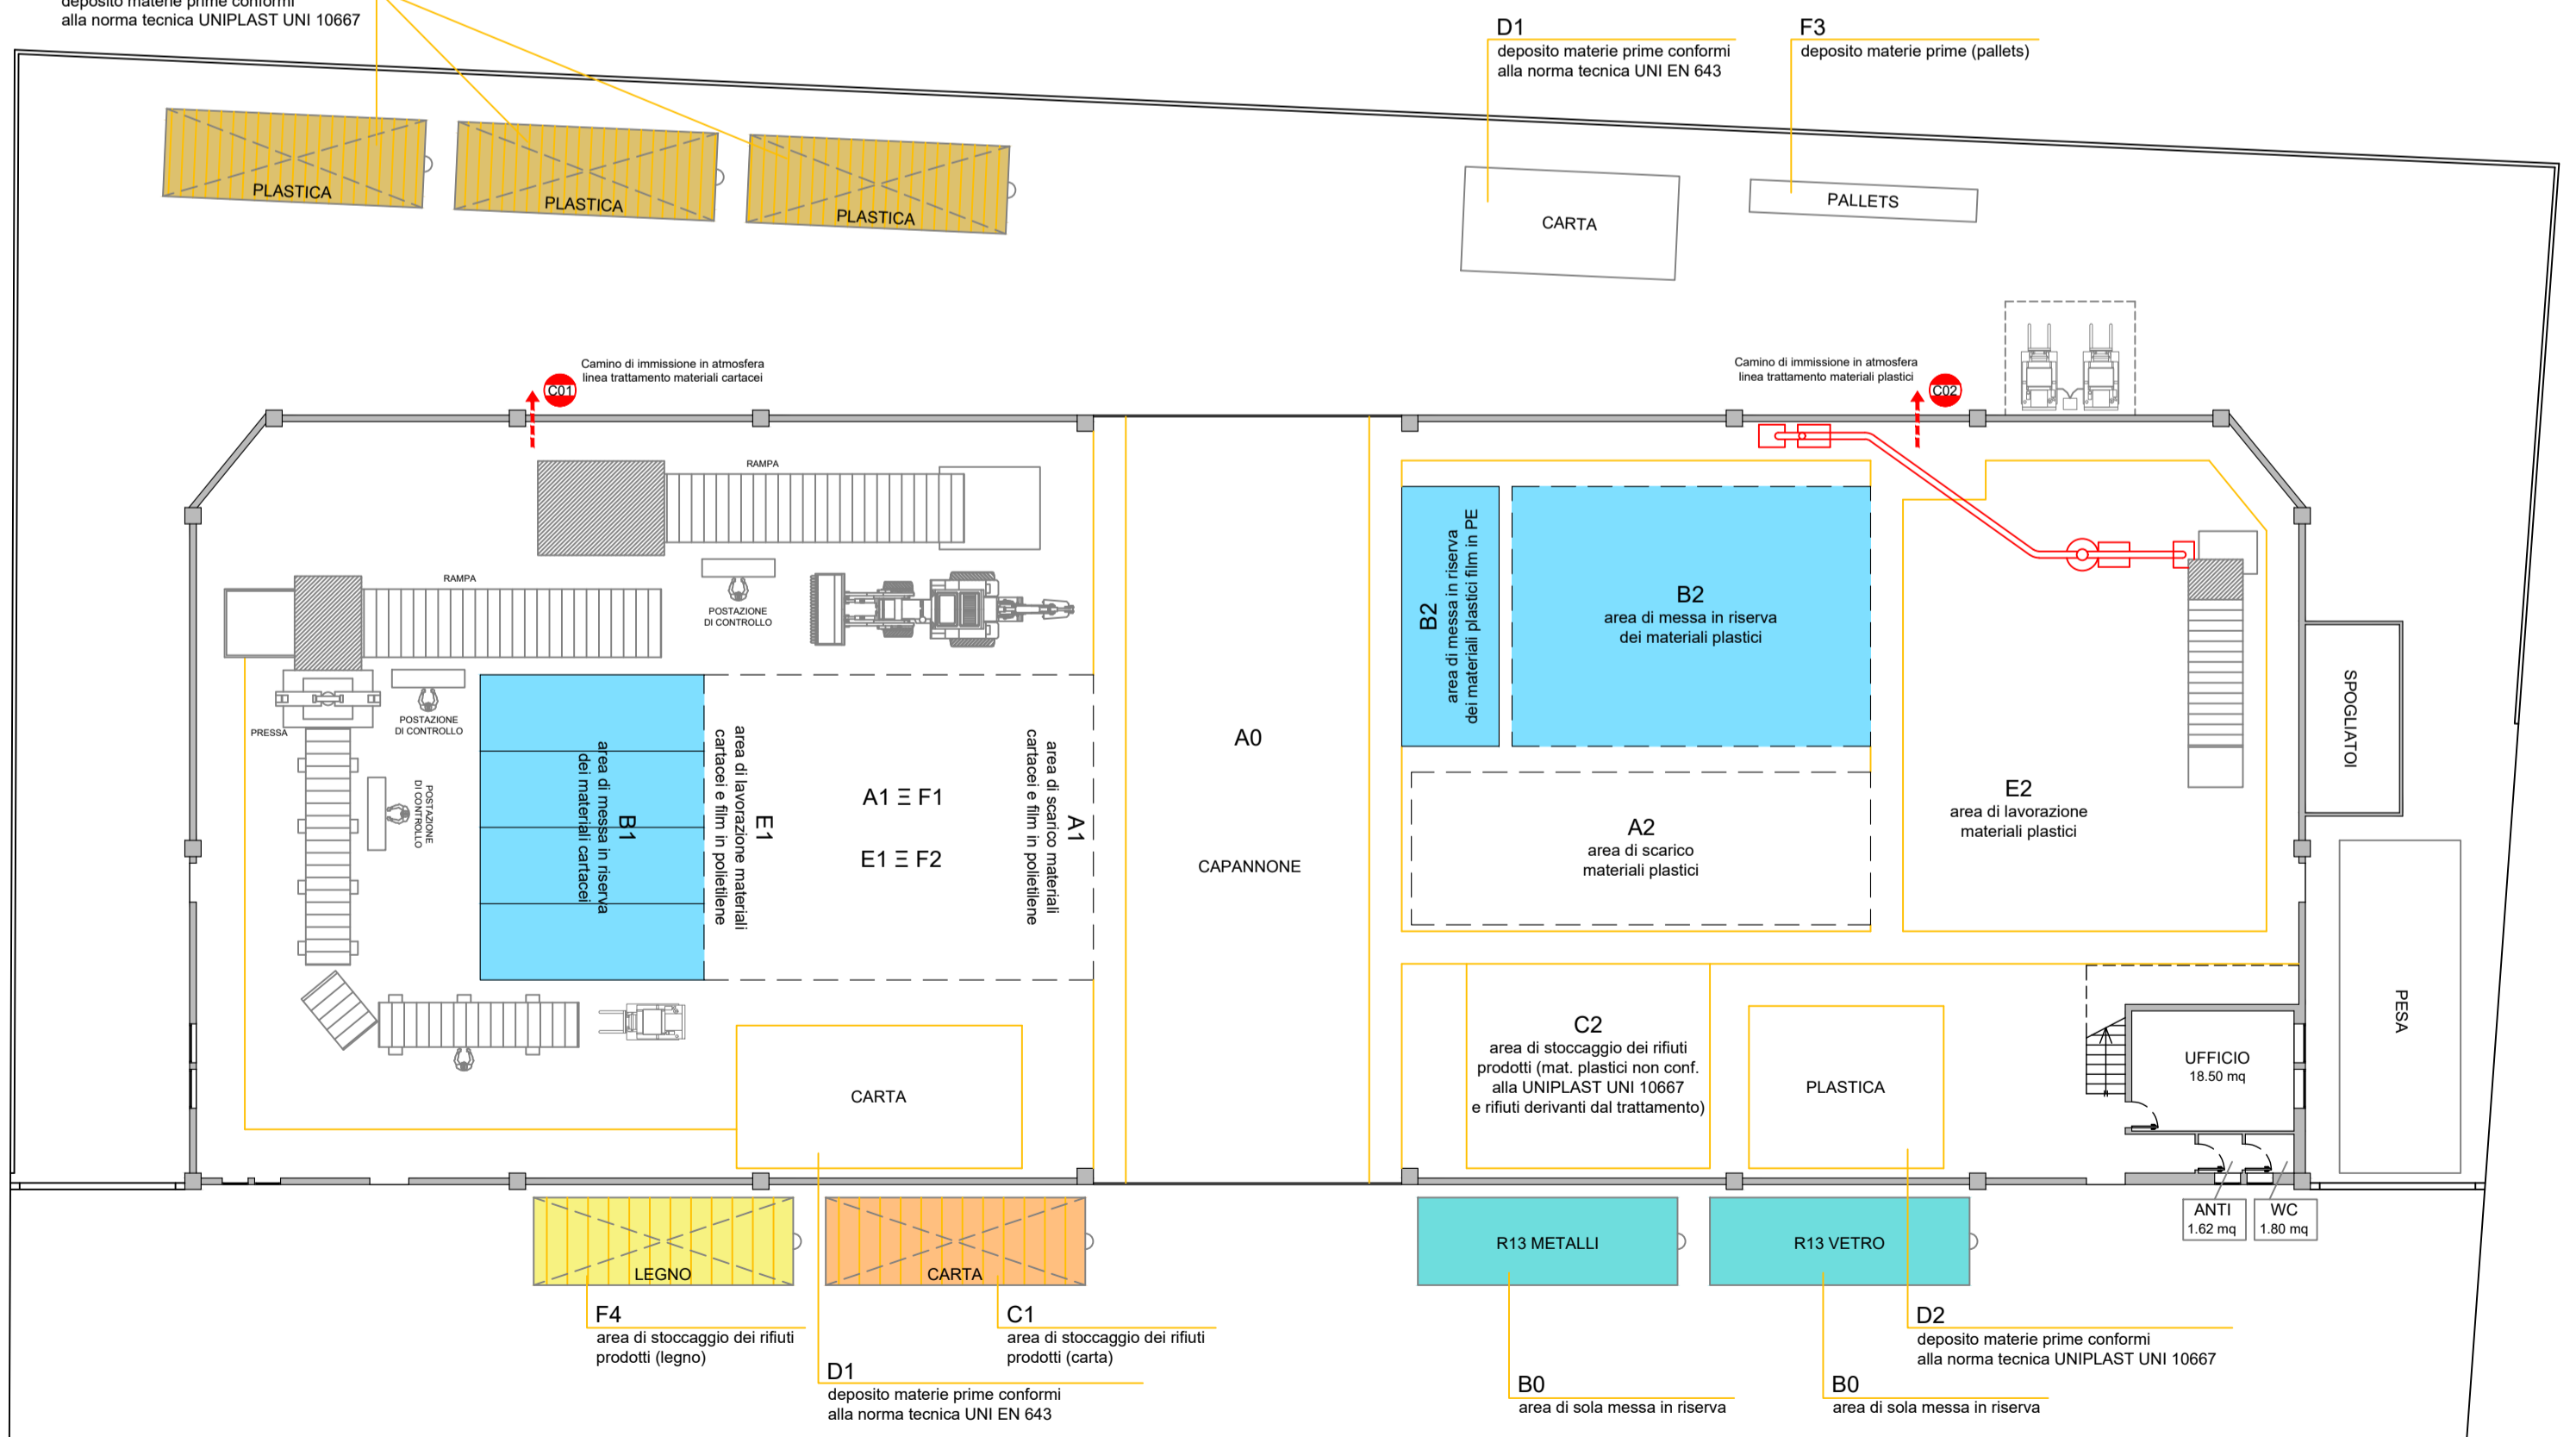

VIA DELLE INDUSTRIE

PLANIMETRIA  
scala 1:200