



SEDE LEGALE
Via Dell'Elettricità n° 3/D
30175 VENEZIA (VE)
telefono 041-5385307
fax 041-2527420

SEDE OPERATIVA
Via Delle Industrie n° 29/H int. 7
30020 Marcon (VE)
e-mail : david.massaro@studioamco.it
CF/P.IVA 03163140274
REG. IMPRESE 03163140274
CAP. SOC. euro 10.000,00 I.V.

Regione Provincia Comune
VENETO TREVISO PONZANO VENETO

CARTOTECNICA ZANATTA S.R.L.

Elaborato IMPIANTO RECUPERO
RIFIUTI NON PERICOLOSI
VERIFICA DI ASSOGETTABILITA' ALLA V.I.A.
Lay-out impianto stato di progetto

Tavola
3b

Scala
1:200


Rev. OO Data 10/06/2020

Committente Il Tecnico

CARTOTECNICA ZANATTA S.r.l.
Via delle Industrie, 34
30020 Marcon di Ponzano Veneto (TV)
Tel. 041-5385307
Cap. Soc. € 100.000,00 I.V.



C3
area di stoccaggio rifiuti prodotti dal
trattamento R12 plastica rigida
CER 191204

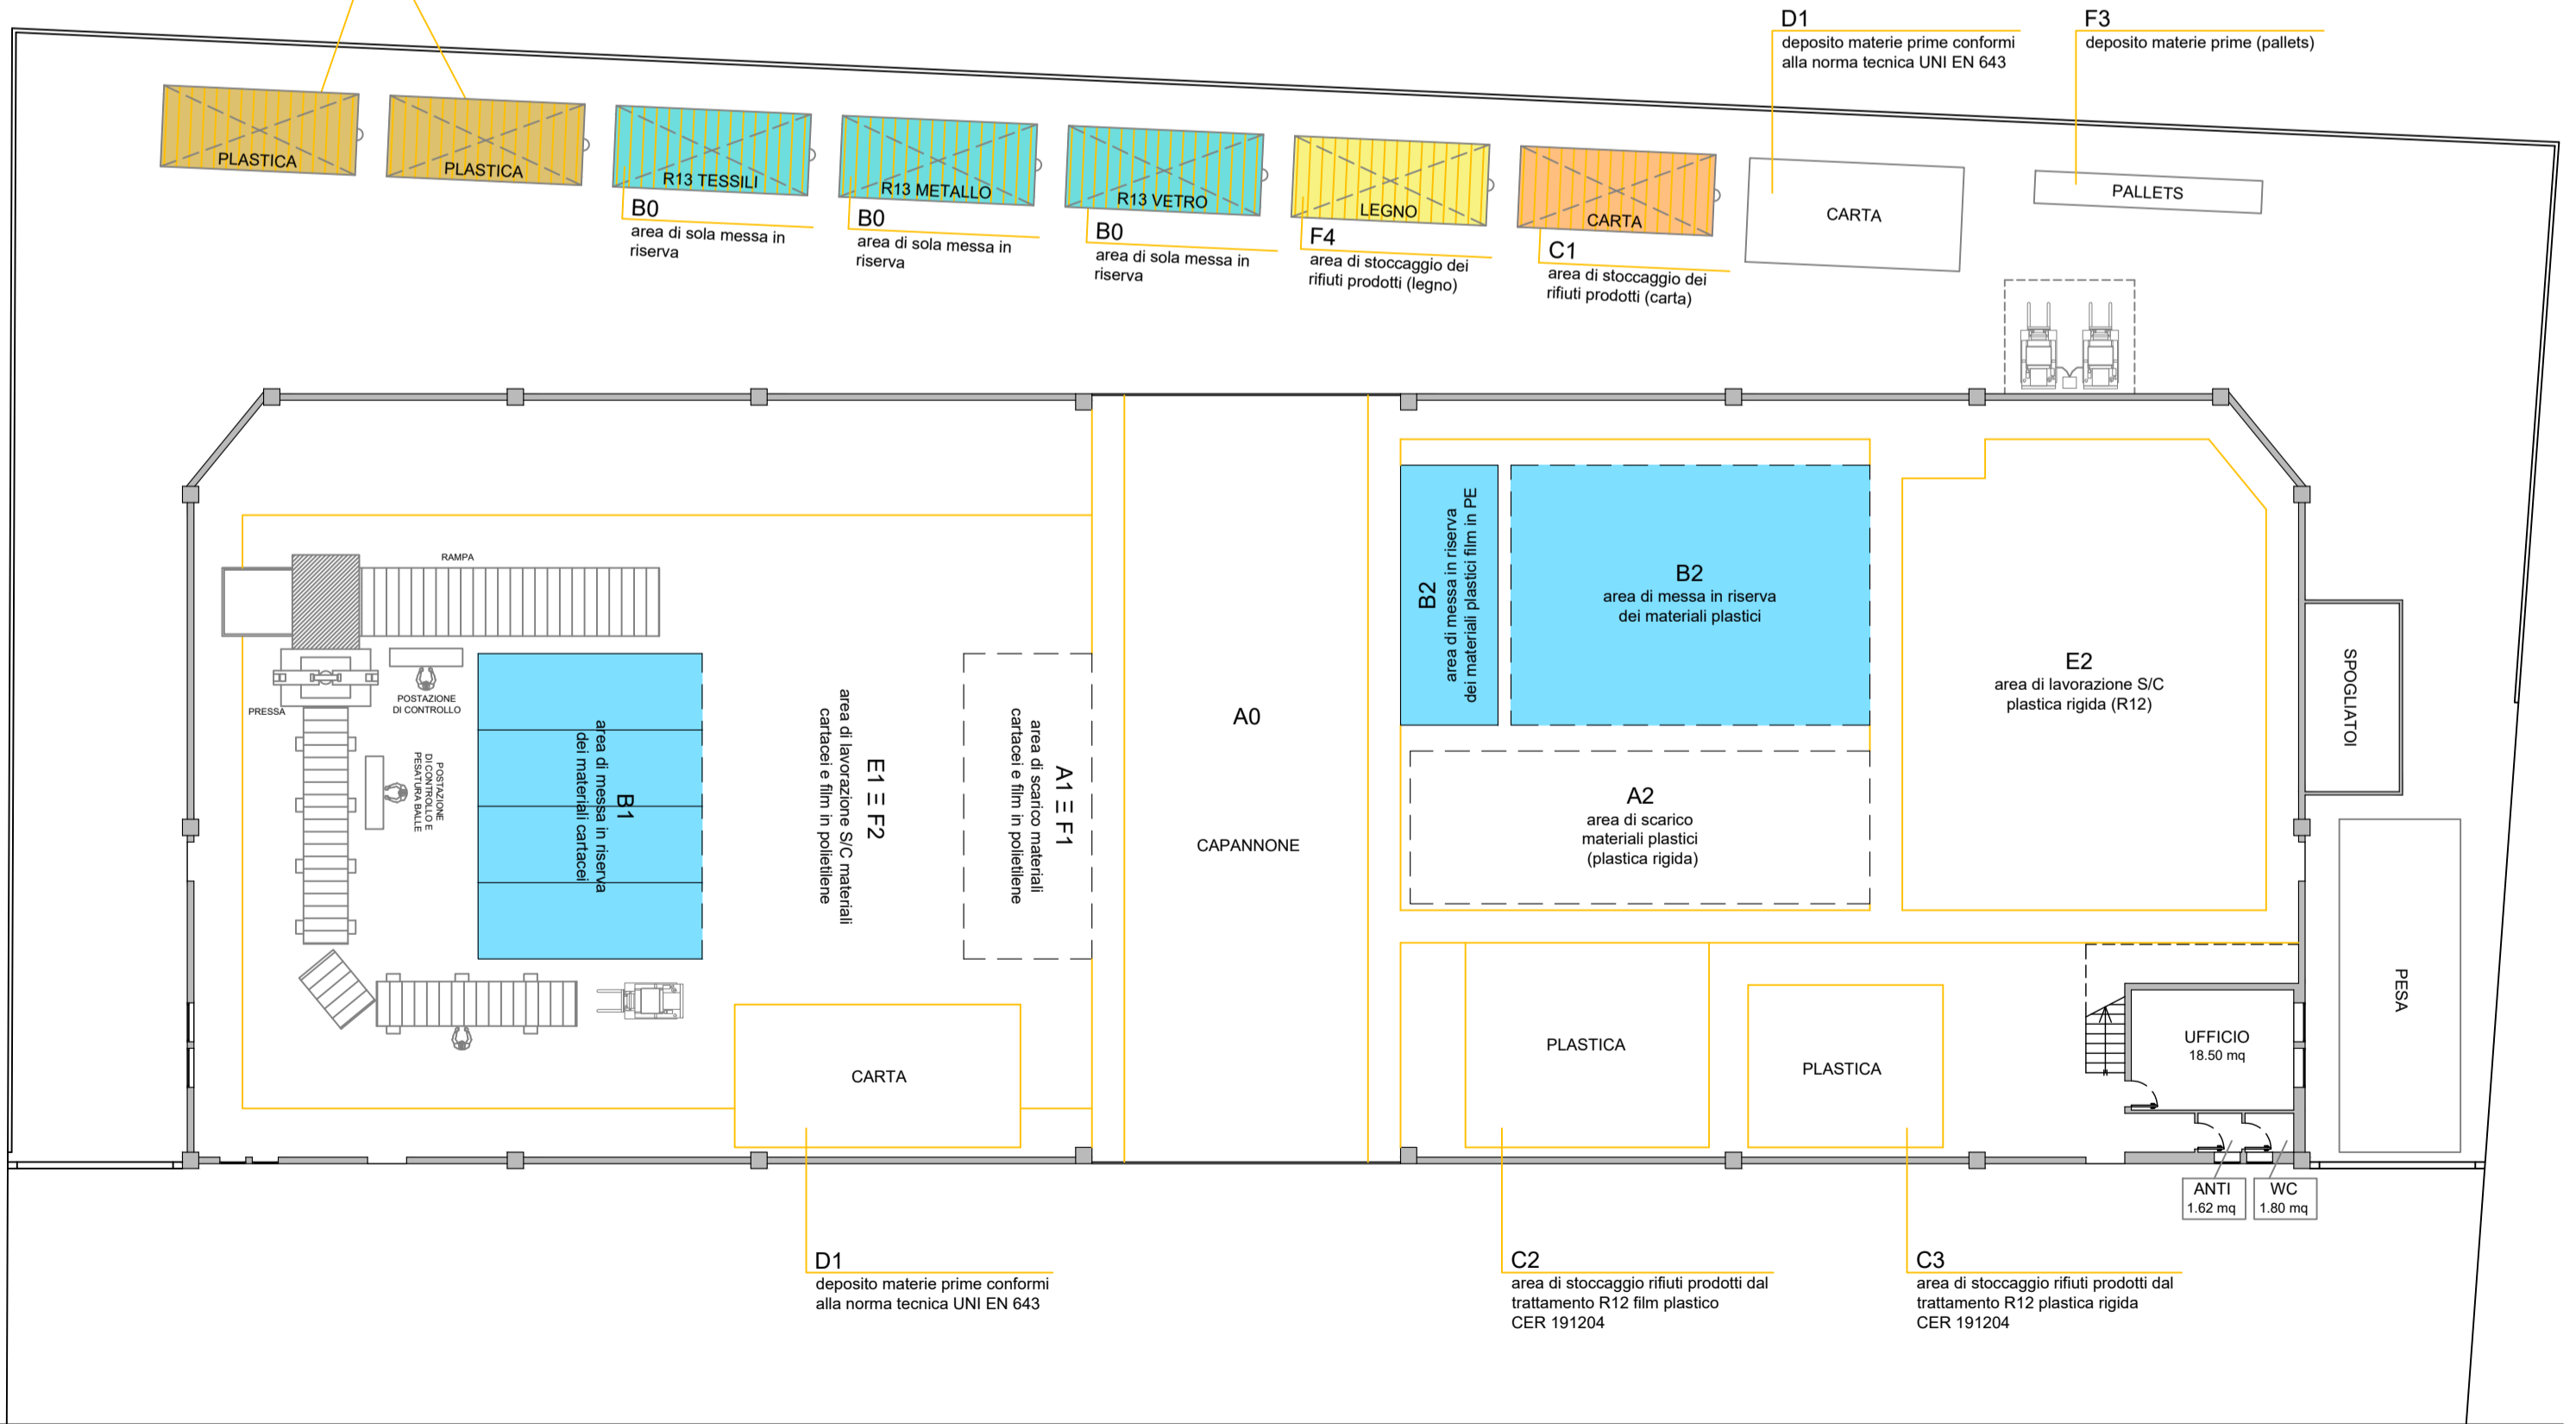

VIA DELLE INDUSTRIE

PLANIMETRIA
scala 1:200