



COMUNE DI VEDELAGO, PIANO DEGLI INTERVENTI- TAV. 1.1 VINCOLI NORD

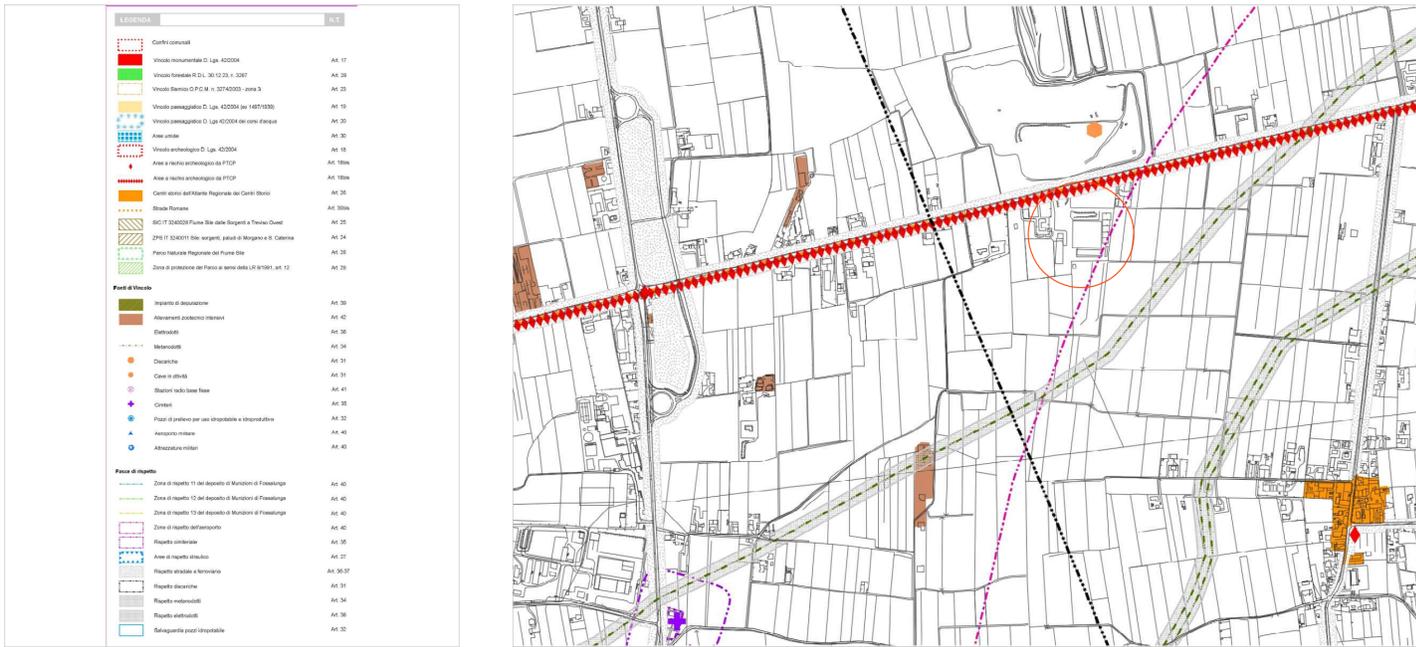

COMUNE DI VEDELAGO, P.A.T. - TAV. 1.2.B ZONIZZAZIONE

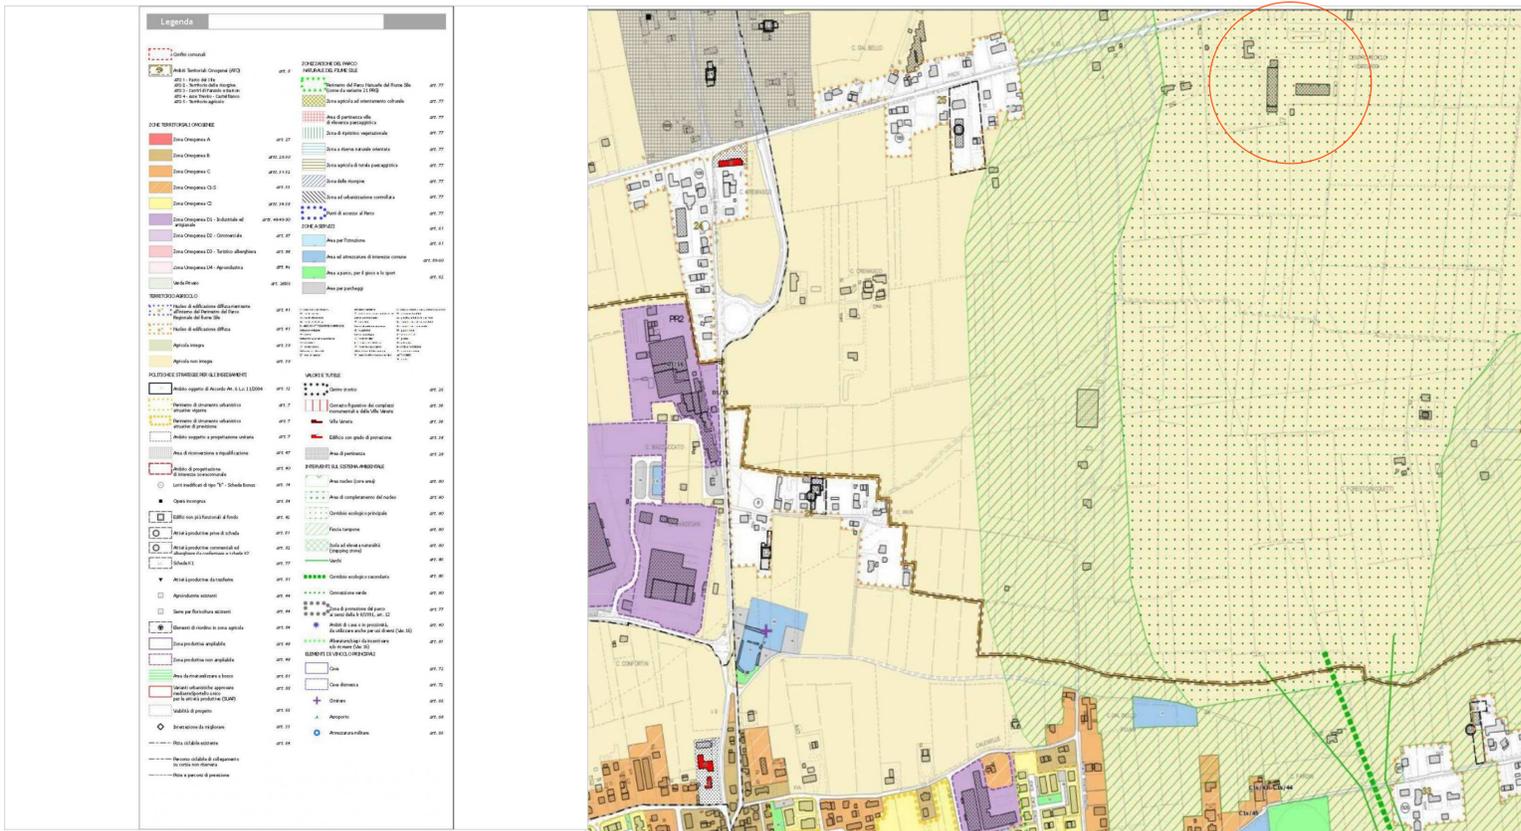

ESTRATTO DI MAPPA
COMUNE DI VEDELAGO. FG. 33, MAPPLI. N. 413, 433, 488

REGIONE VENETO		PROVINCIA DI TREVISO	
COMUNE DI VEDELAGO			
RIORGANIZZAZIONE FUNZIONALE E GESTIONALE DELL'IMPIANTO DI SELEZIONE, TRATTAMENTO E RECUPERO DEI RIFIUTI URBANI E SPECIALI NON PERICOLOSI. DGP 71/2018 e s.m.i.			
COMMITTENTE: BADIA RECYCLING SRL via Molino n° 15/A, Fossalunga di Vedelago, Treviso.			
OGGETTO: INQUADRAMENTO TERRITORIALE			TAV. N° 01
DATA: Gennaio 2020		SCALA	
Rev. n°	Nota di revisione	Sostituisce	
Studio: Architetto Giovanna Schievano Geometra Silvio Pozzebon Piazza Franceschetti 12/1 - 31036 Istrana Treviso C.F. SCHGNN68D7C111W C.F. PZZ SLV 54B09 E373B P.IVA 03382320269 P.IVA 00730320264 E-mail: architetto@schievano.giovanna-tv.191.it - Pec. giovanna.schievano@archiworldpec.it			