




SEZIONE B - B

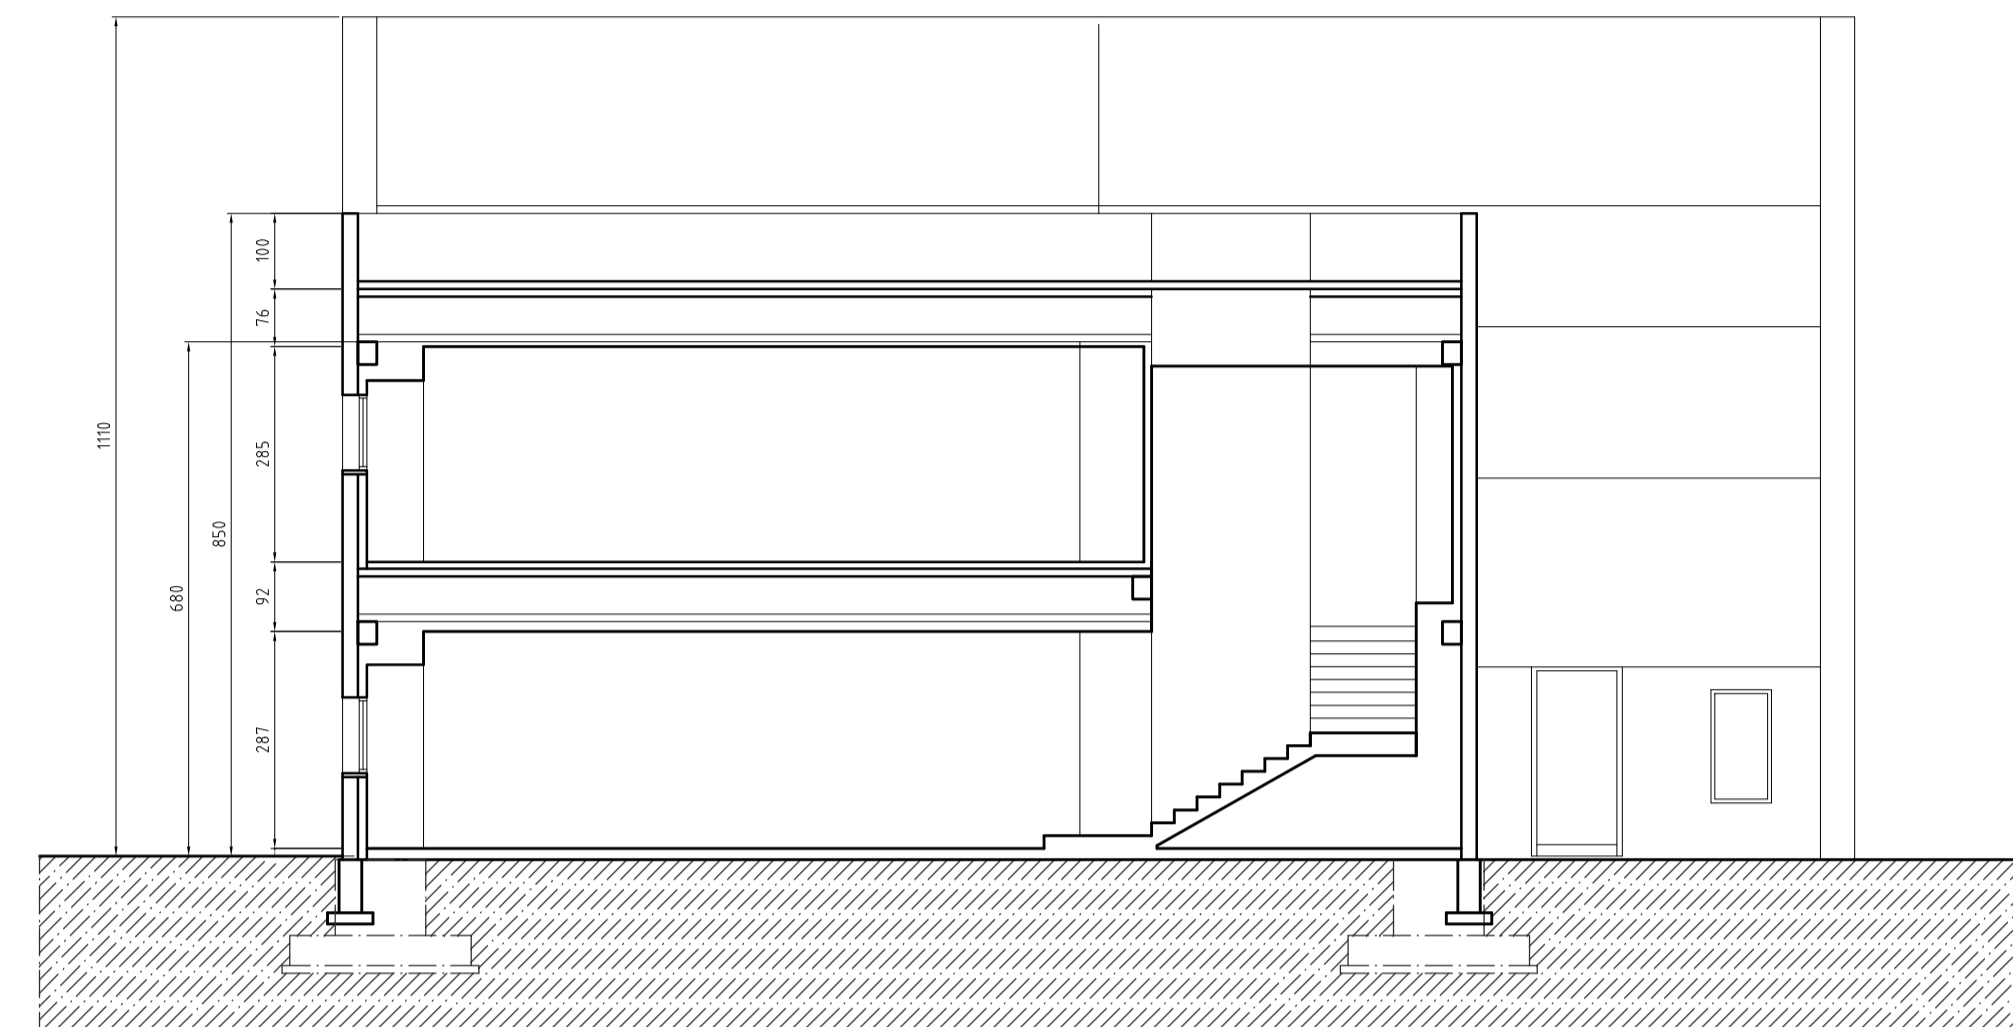


SEZIONE C-C Uffici

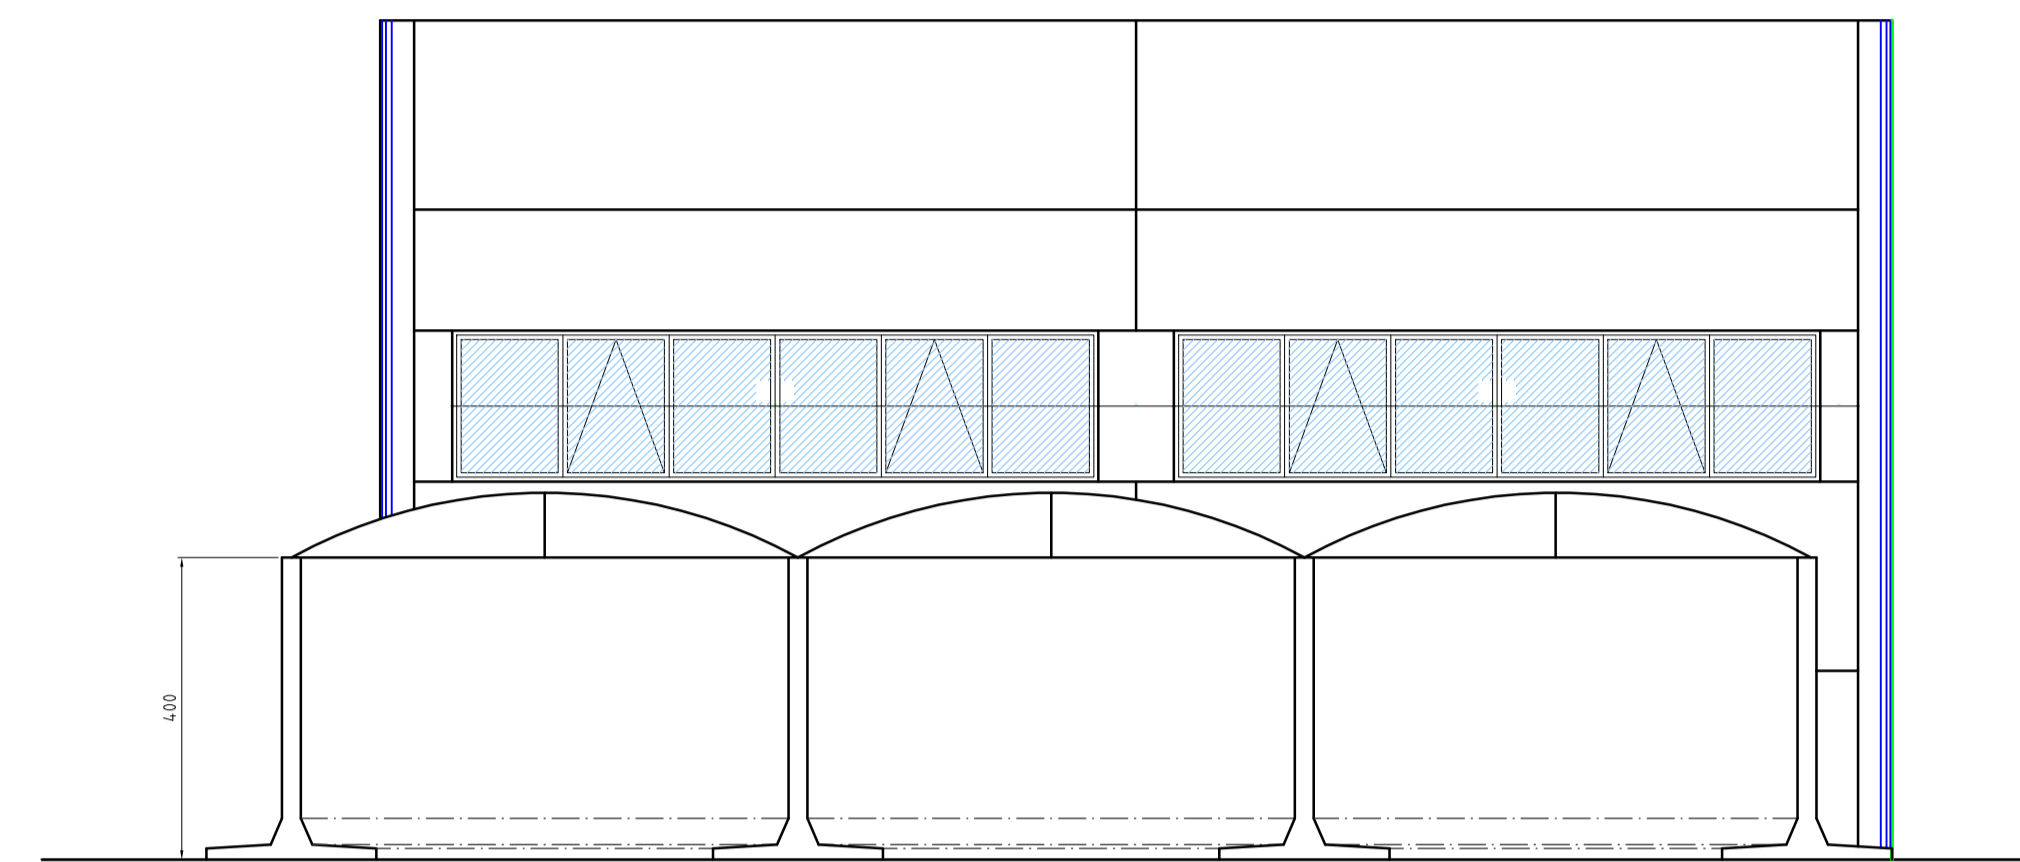


PROSPETTO SUD

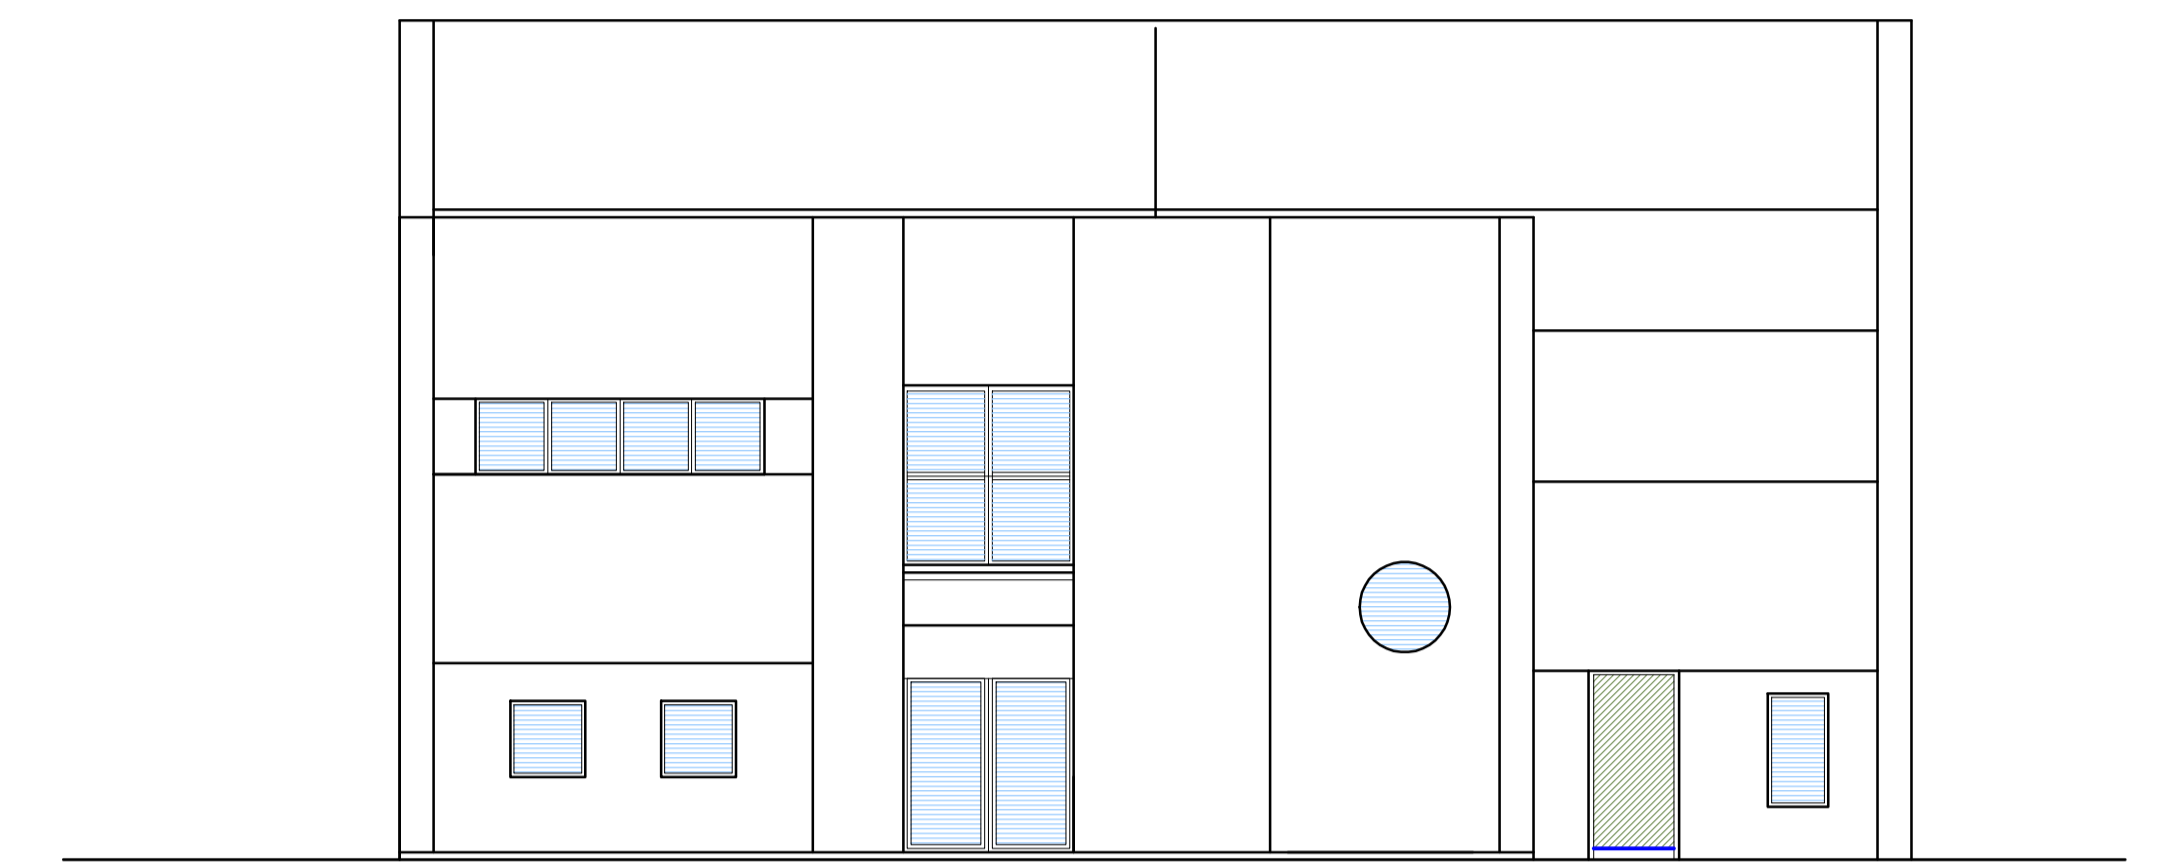

PROSPETTO NORD

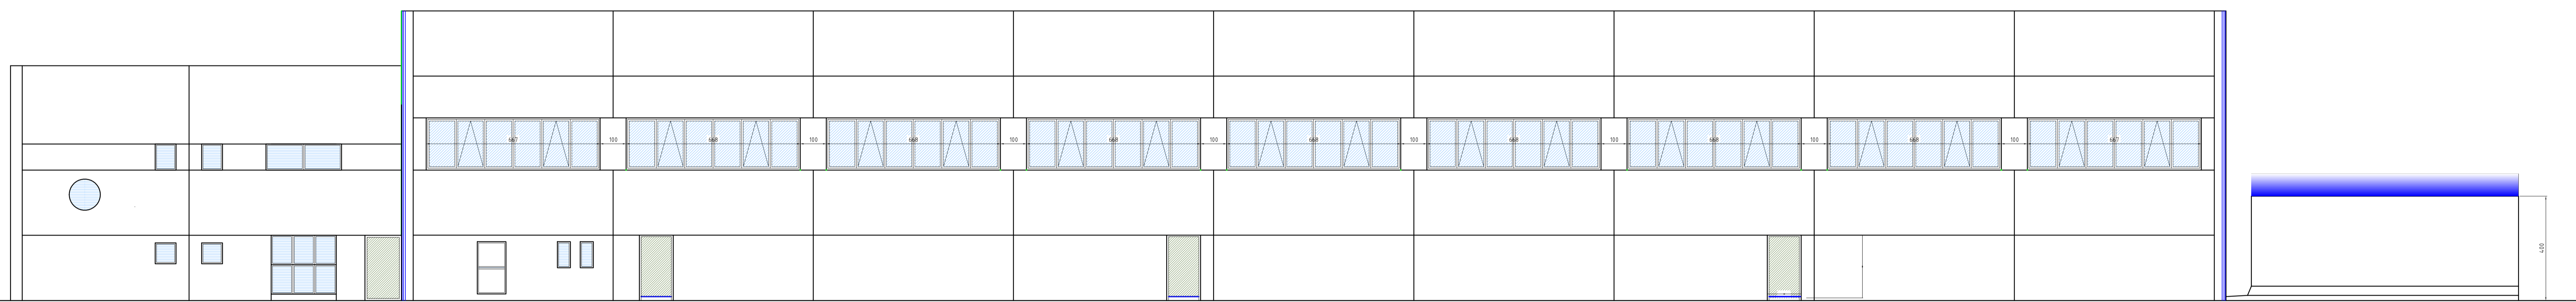

PROSPETTO OVEST

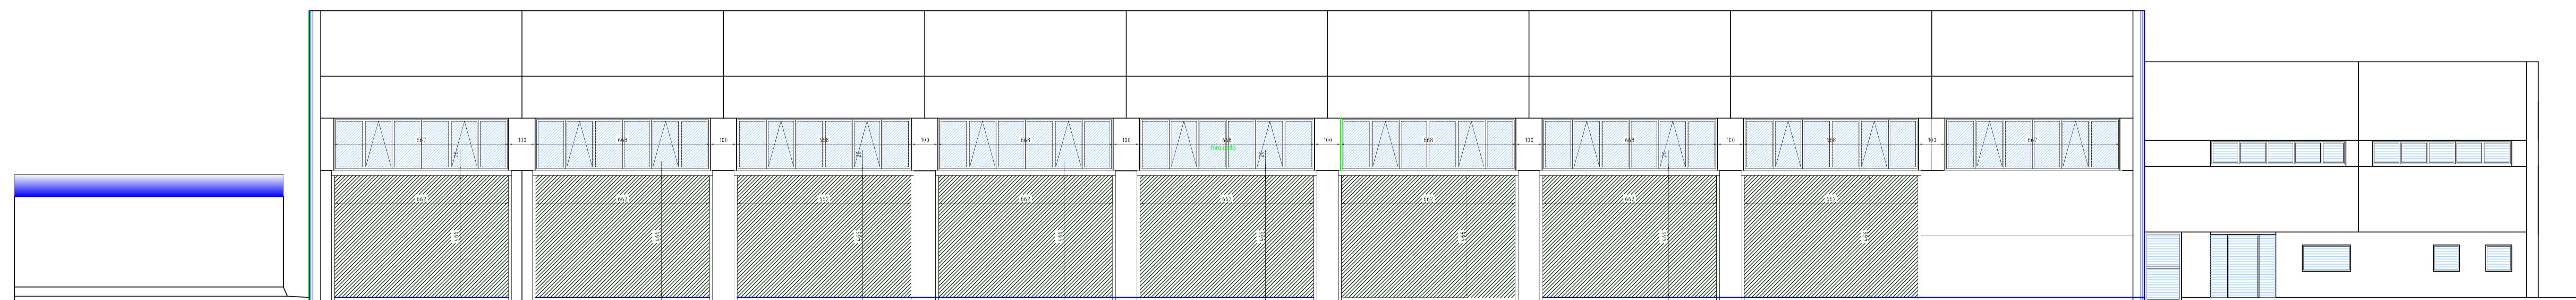

PROSPETTO EST

REGIONE VENETO		PROVINCIA DI TREVISO	
COMUNE DI VEDELAGO			
RIORGANIZZAZIONE FUNZIONALE E GESTIONALE DELL'IMPIANTO DI SELEZIONE, TRATTAMENTO E RECUPERO DEI RIFIUTI URBANI E SPECIALI NON PERICOLOSI. DGP 71/2018 e s.m.i.			
COMMITTENTE: BADIA RECYCLING SRL via Molino n° 15/A, Fossalunga di Veduggio, Treviso.			
OGGETTO: OPERE ARCHITETTONICHE: CAP. A e C. STATO DI FATTO PROSPETTI			TAV. N° 08
DATA: Gennaio 2020	SCALA: 1:100		
Rev. n°	Nota di revisione	Spett.le	
Studio: Architetto Giovanna Schiavano C.F. SCHIANNI806701119W P.IVA 03822020269		Geometra Silvia Pozzobon C.F. PZZ SILV 5480913738 P.IVA 01705020264	
E-mail: architetto@schivano.giovanna.tv.191.it - Pec: giovanna.schiavano@architettoipcc.it			