

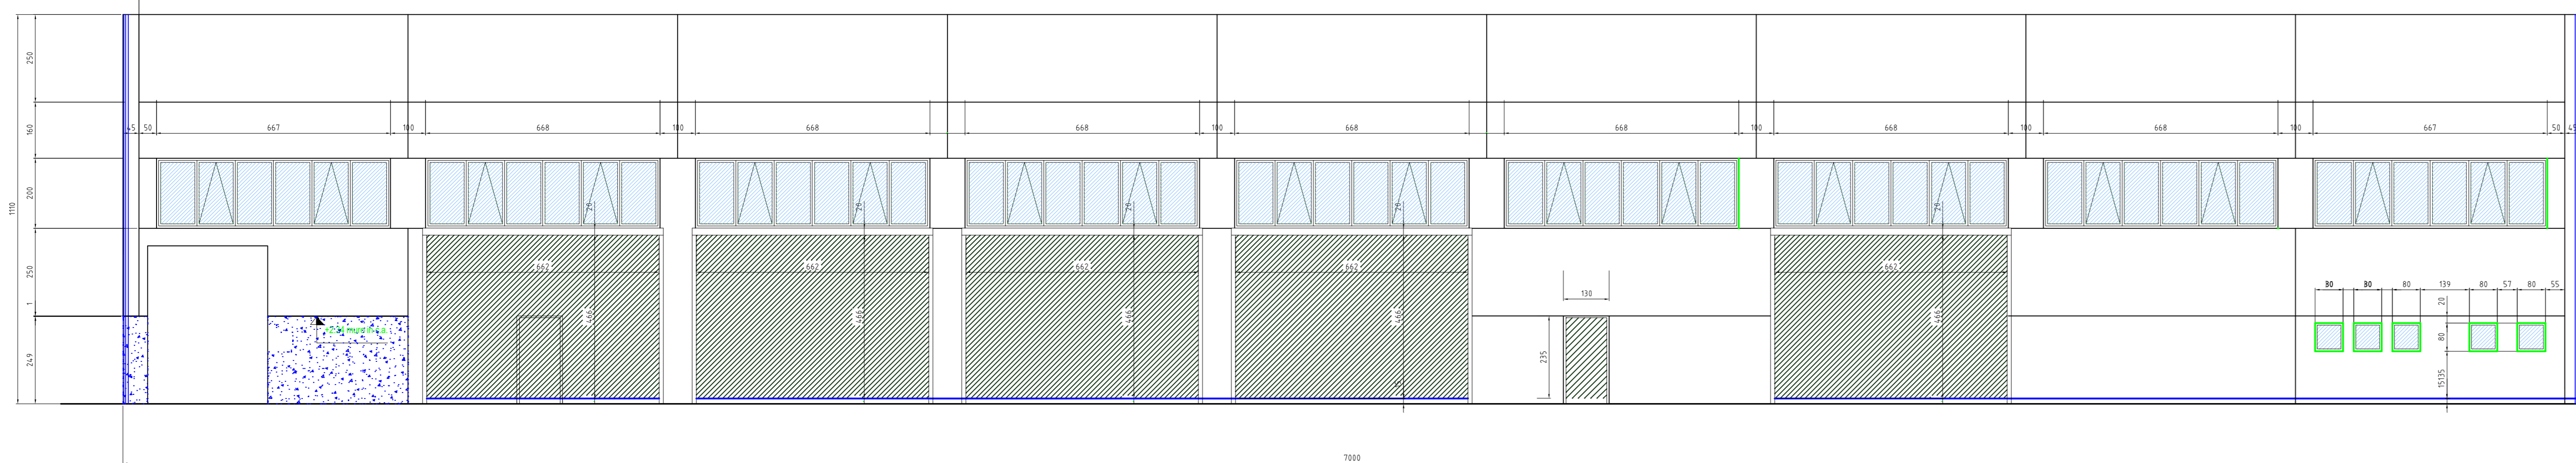



PROSPETTO SUD capannone B
 PROSPETTI e SEZIONE Capannone B certificato di agibilità 1° stralcio n° 017/2005 del 16/03/2005

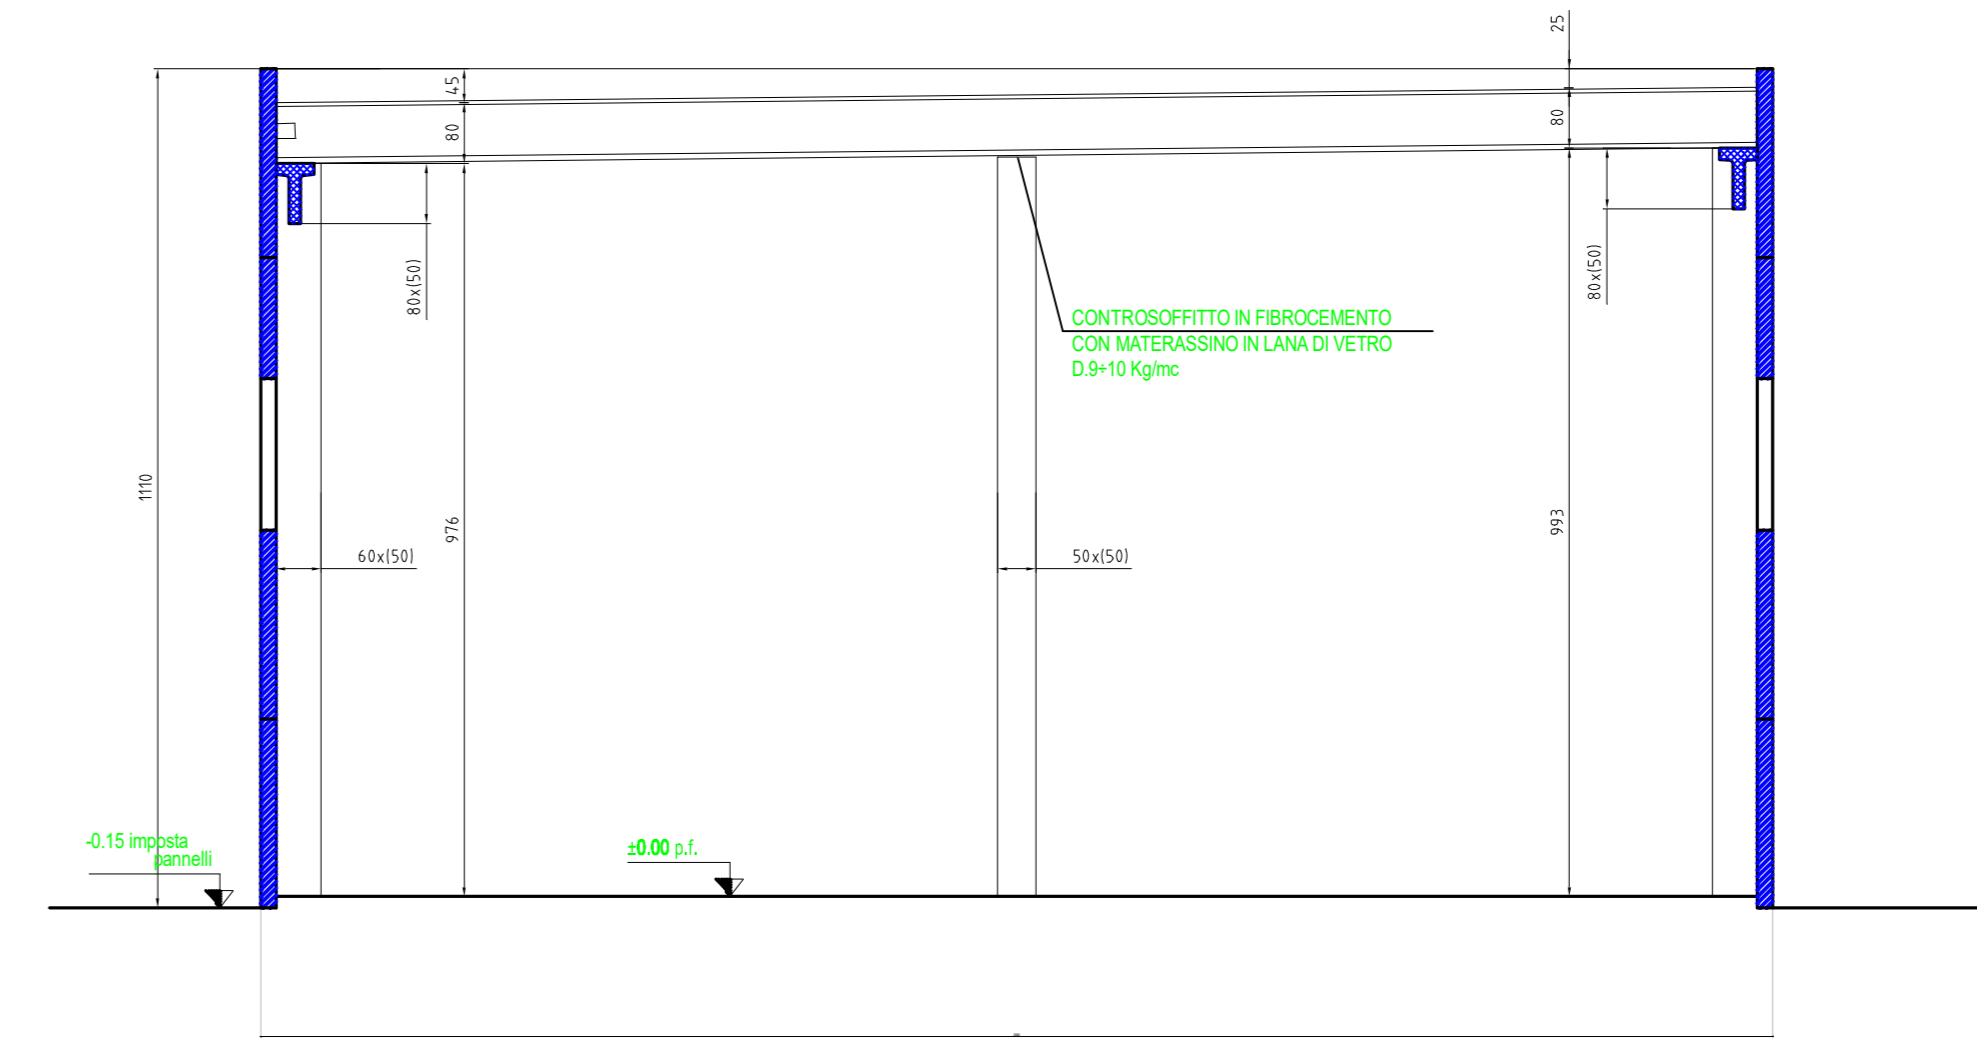


PROSPETTO NORD capannone B
 PIANI PIANO TERRA - CAPANNONE B certificato di agibilità 1° stralcio n° 017/2005 del 16/03/2005

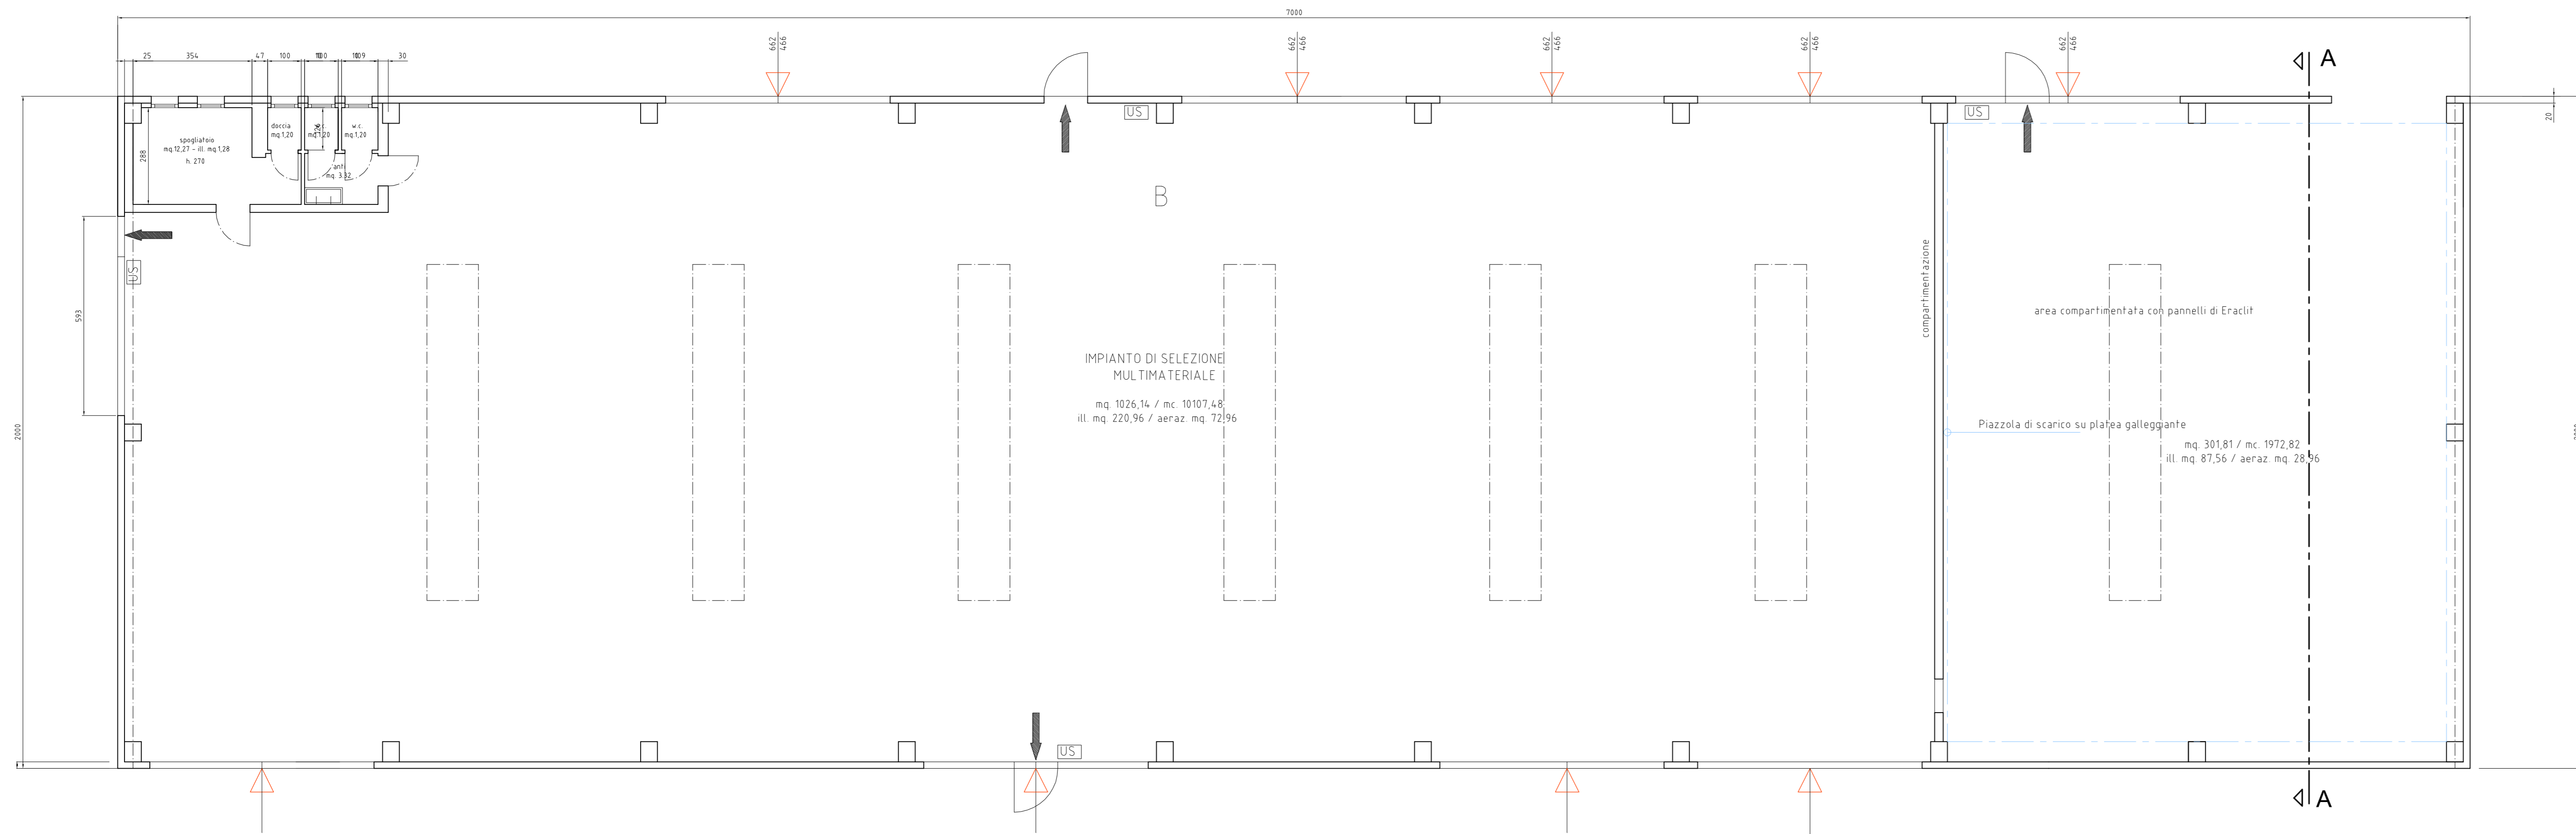

SEZIONE A-A

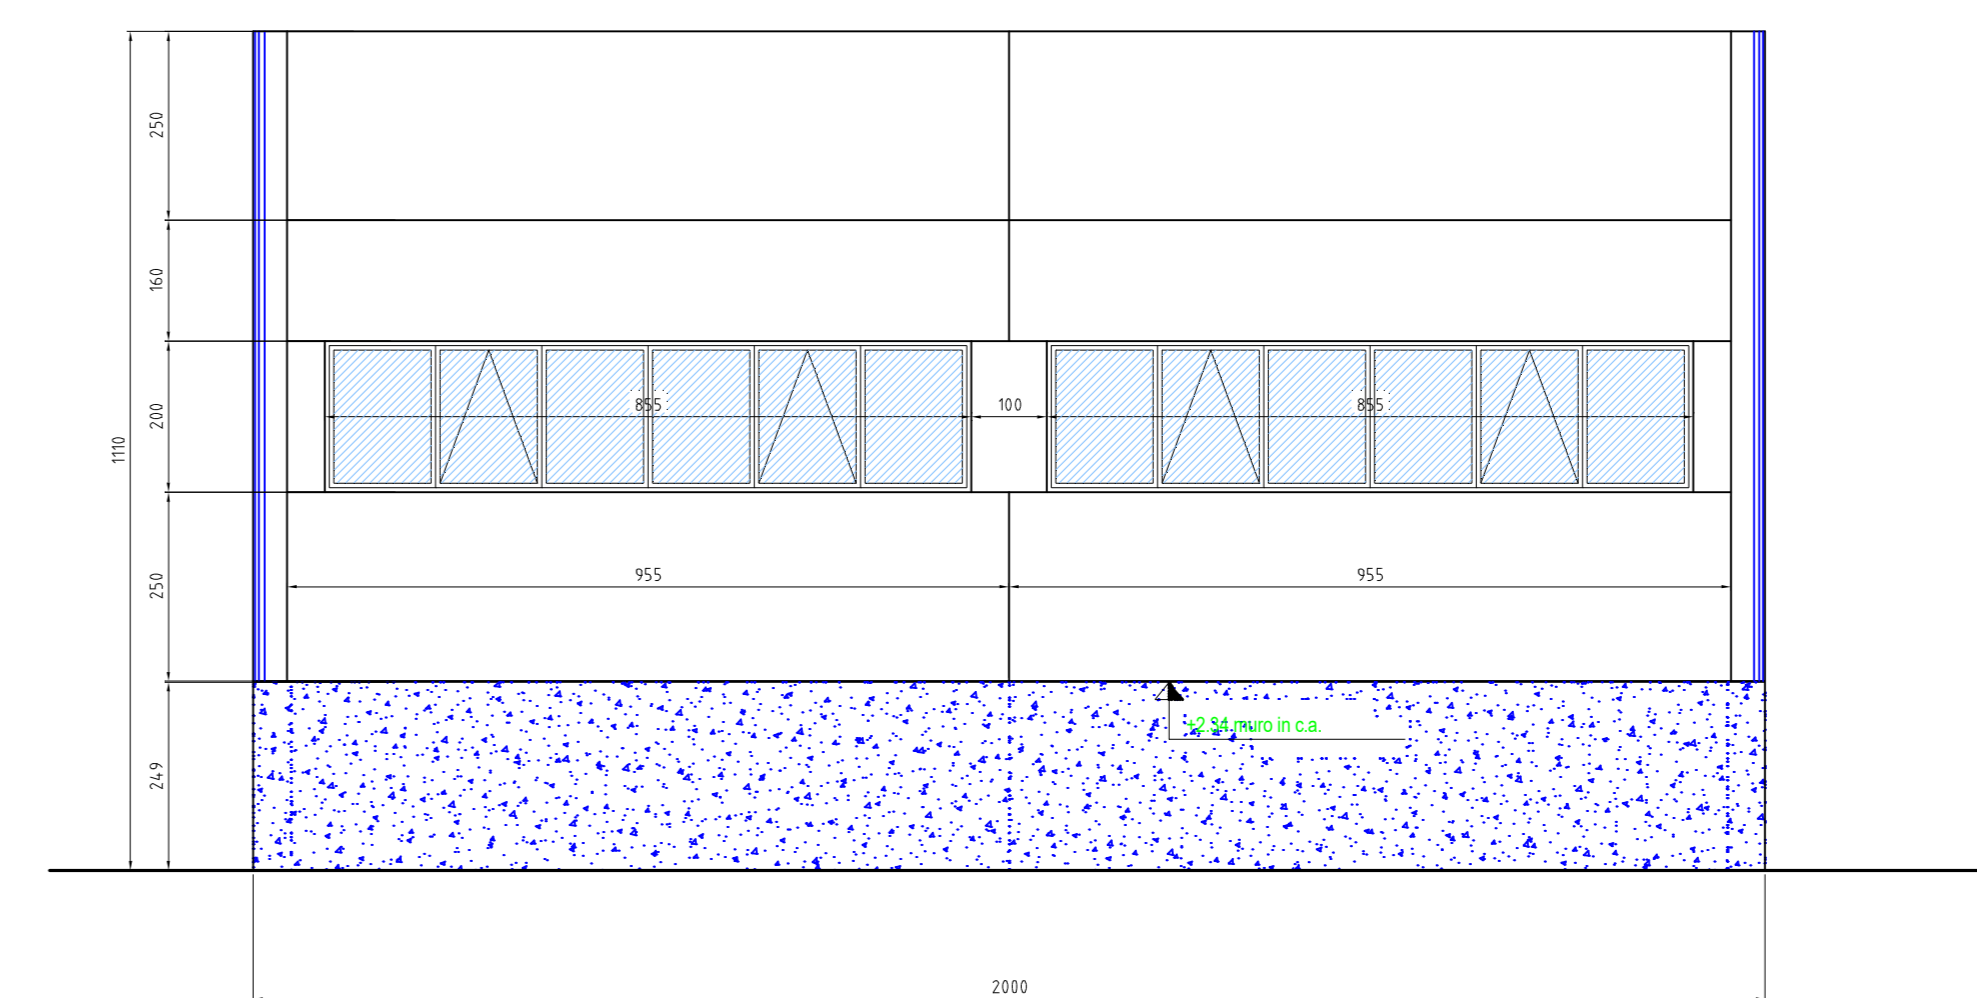

PROSPETTO EST capannone B

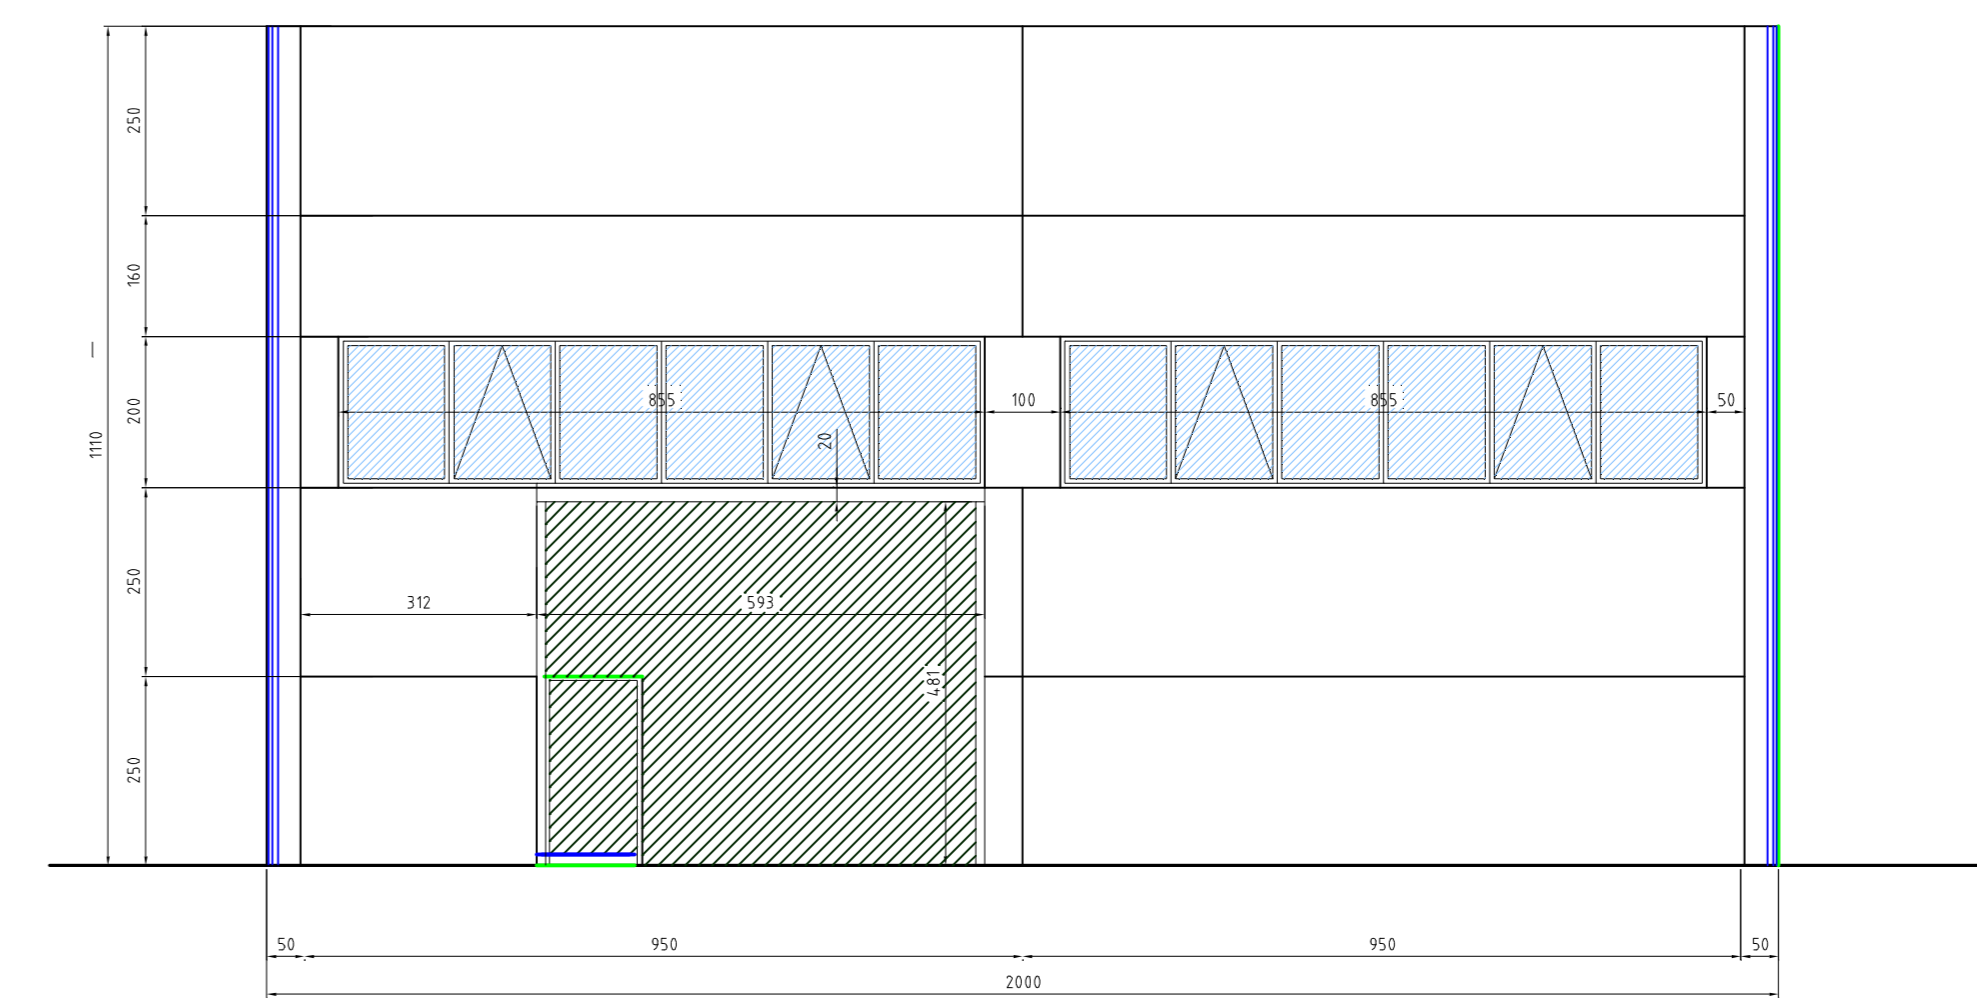

REGIONE VENETO PROVINCIA DI TREVISO
 COMUNE DI VEDELAGO

RIORGANIZZAZIONE FUNZIONALE E GESTIONALE
 DELL'IMPIANTO DI SELEZIONE, TRATTAMENTO E RECUPERO
 DEI RIFIUTI URBANI E SPECIALI NON PERICOLOSI.DGP 71/2018 e s.m.i.

COMMITTENTE: BADIA RECYCLING SRL
 via Molino n° 15/A, Fossalunga di Veduggio, Treviso.

OGGETTO: OPERE ARCHITETTONICHE: CAP. B
 VARIANTI PIANTE, PROSPETTI

TAV. N°

DATA: Gennaio 2020

SCALA: 1:100

13

Rev. n° Nota di revisione

Substituisce

Studio: Architetto Giovanni Sotgiorno
 C.F. 85042440211
 P.IVA 0302202026
 E-mail: architetto@comune.governoa.101.it - P.ec. governoa.sotgiorno@comune.governoa.101.it

Geometra Elio Pizzolon
 C.F. 02244600268
 P.IVA 02725020264