




FASE 2

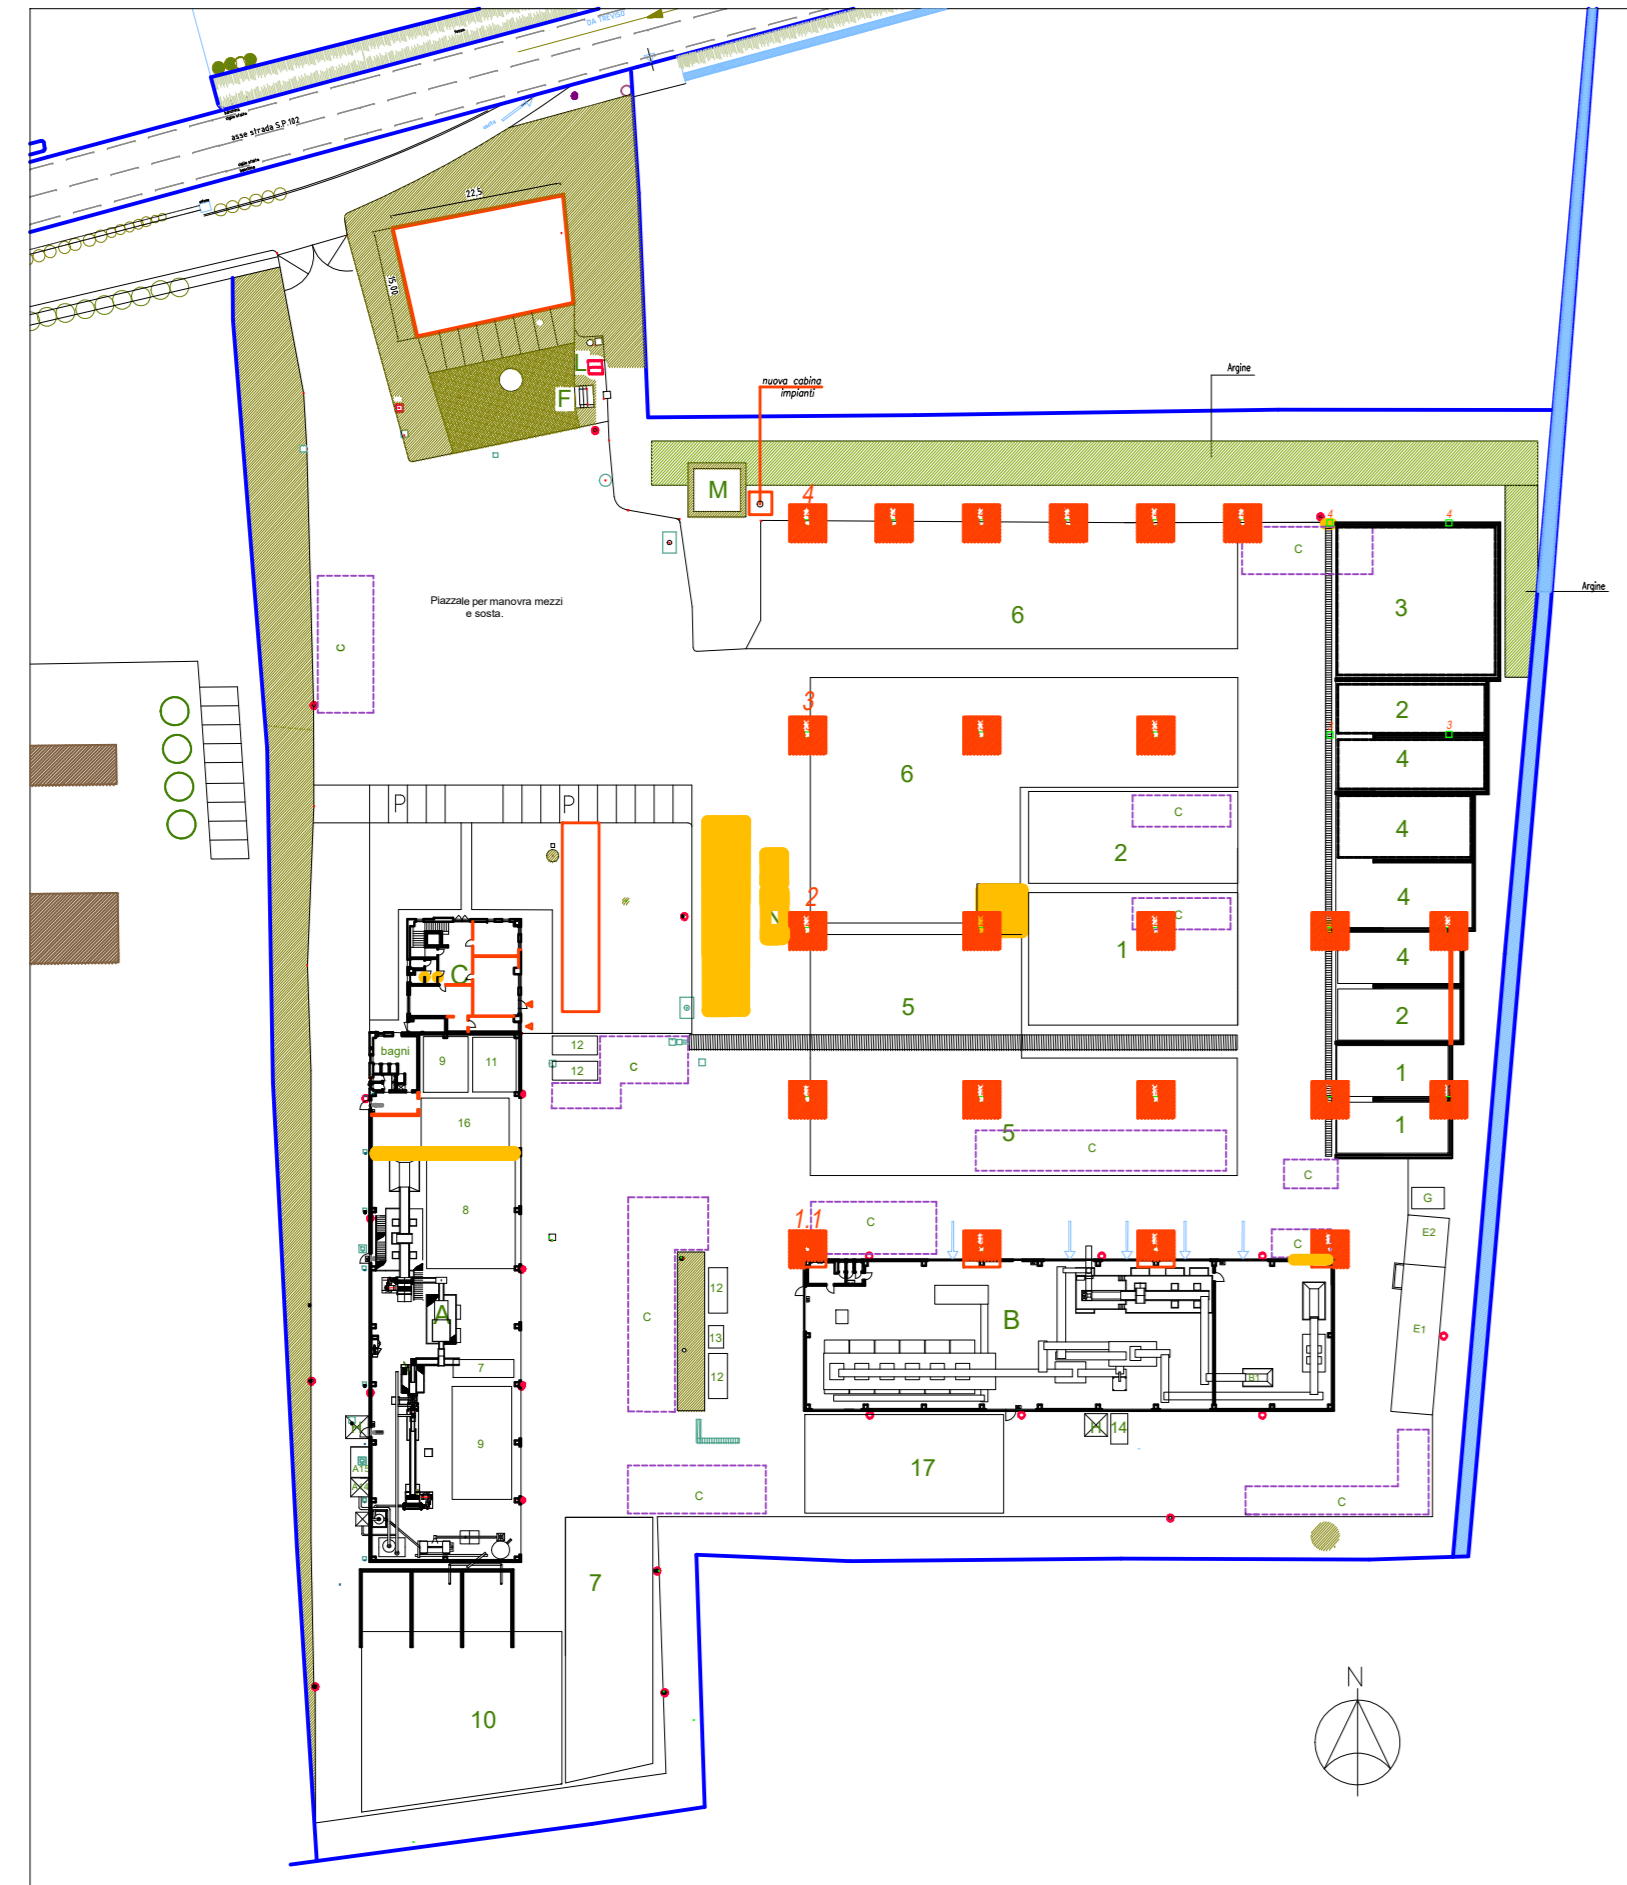


FASE 3

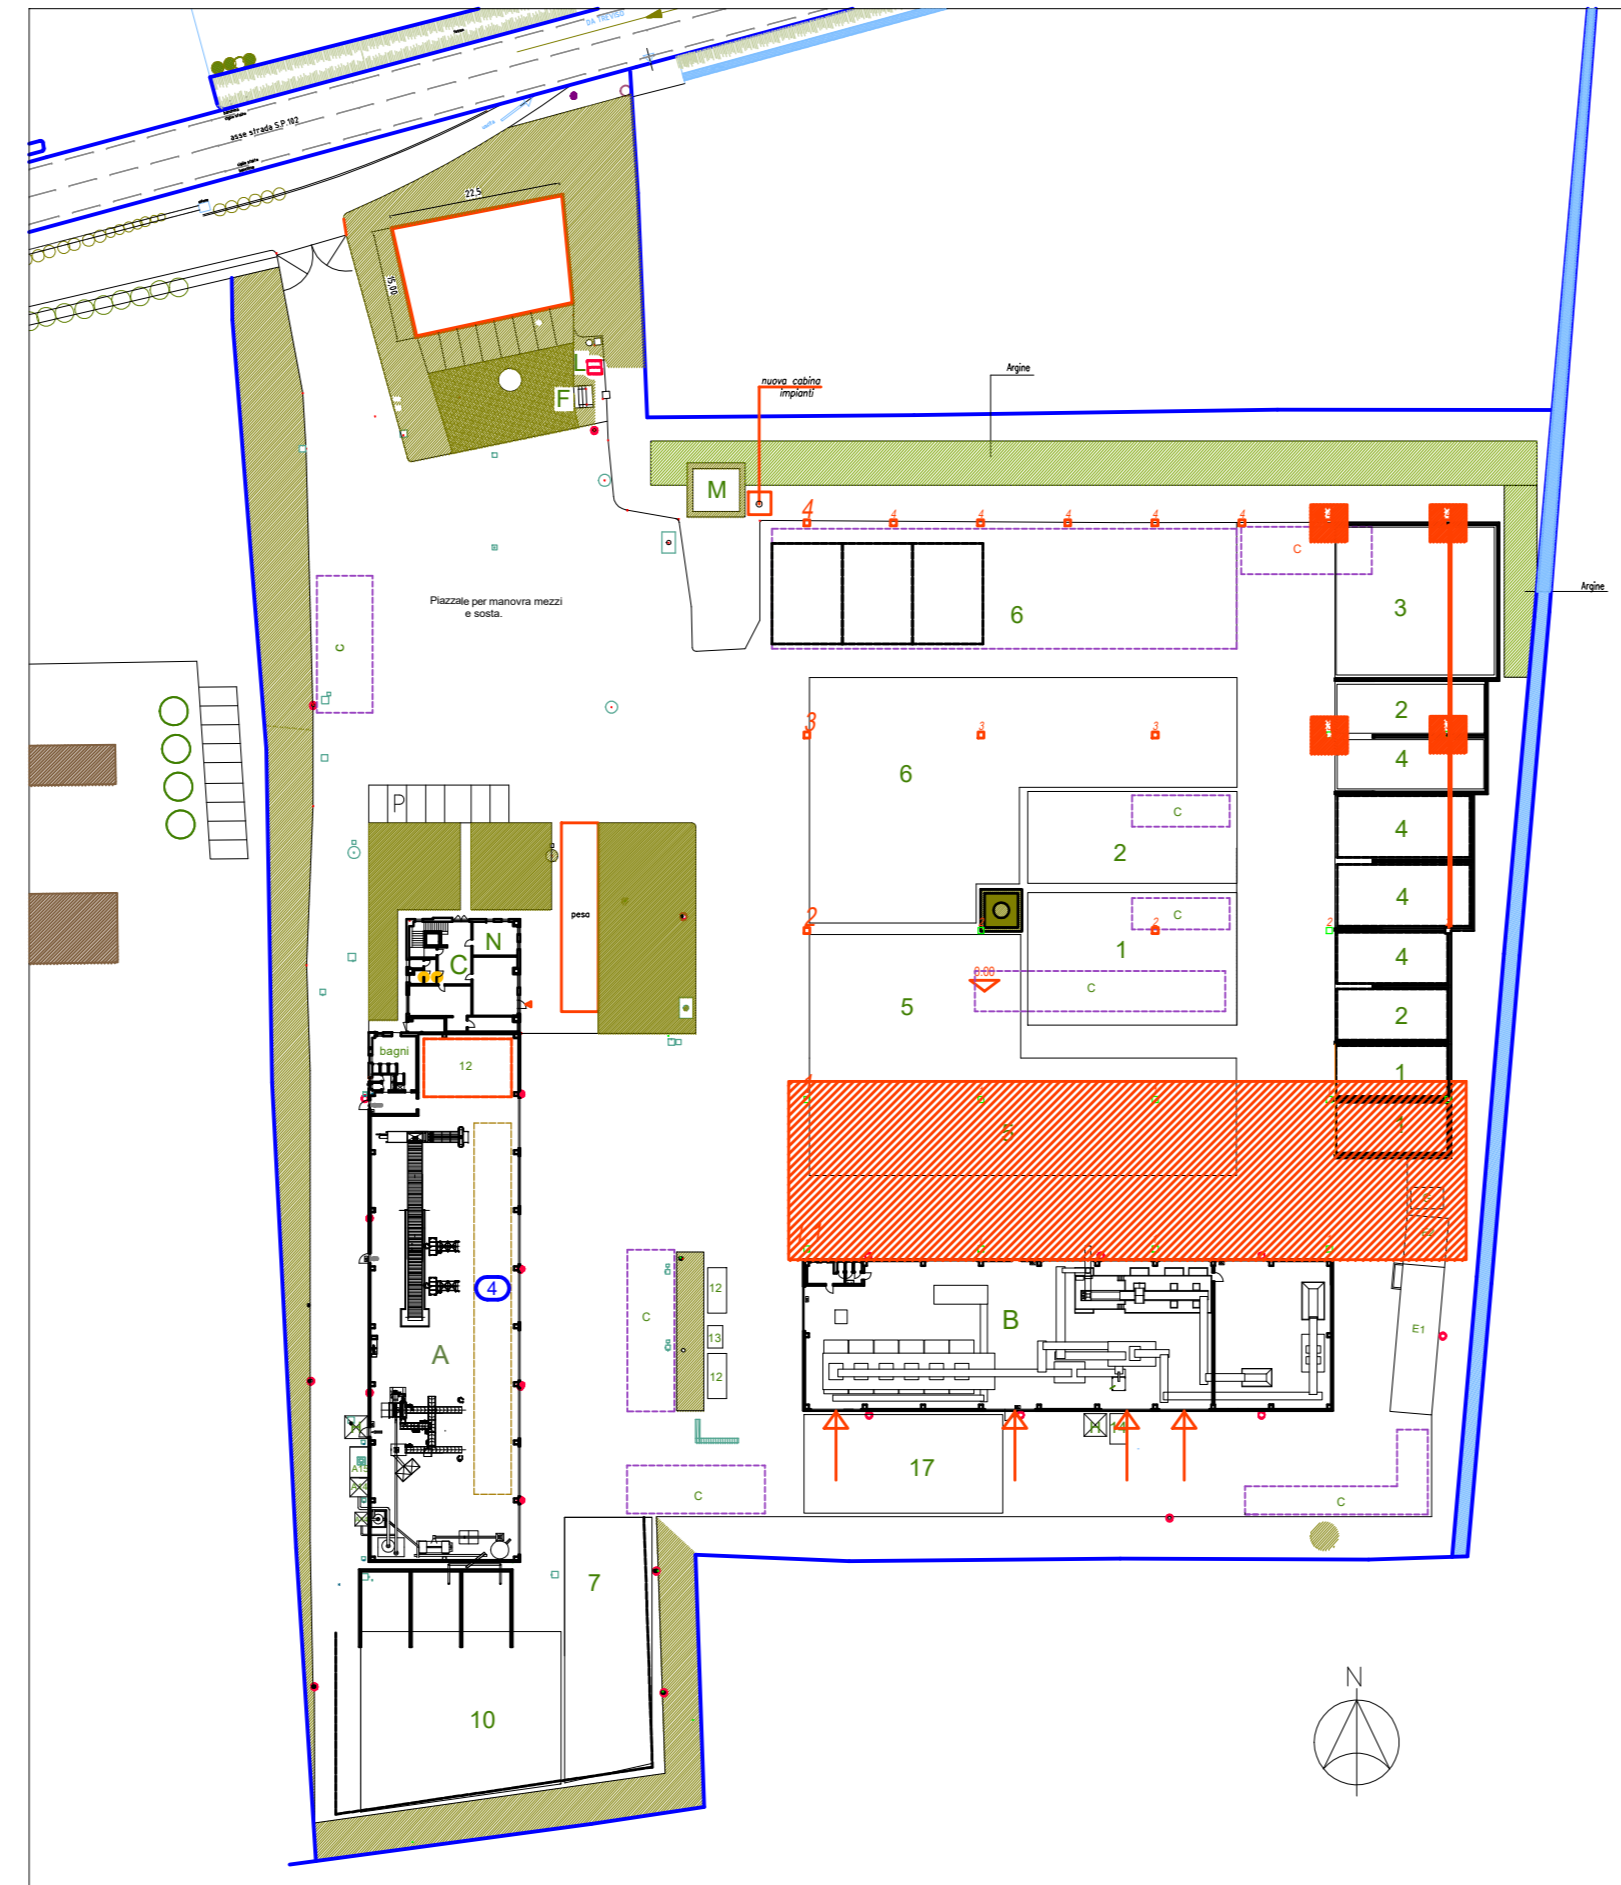


FASE 4

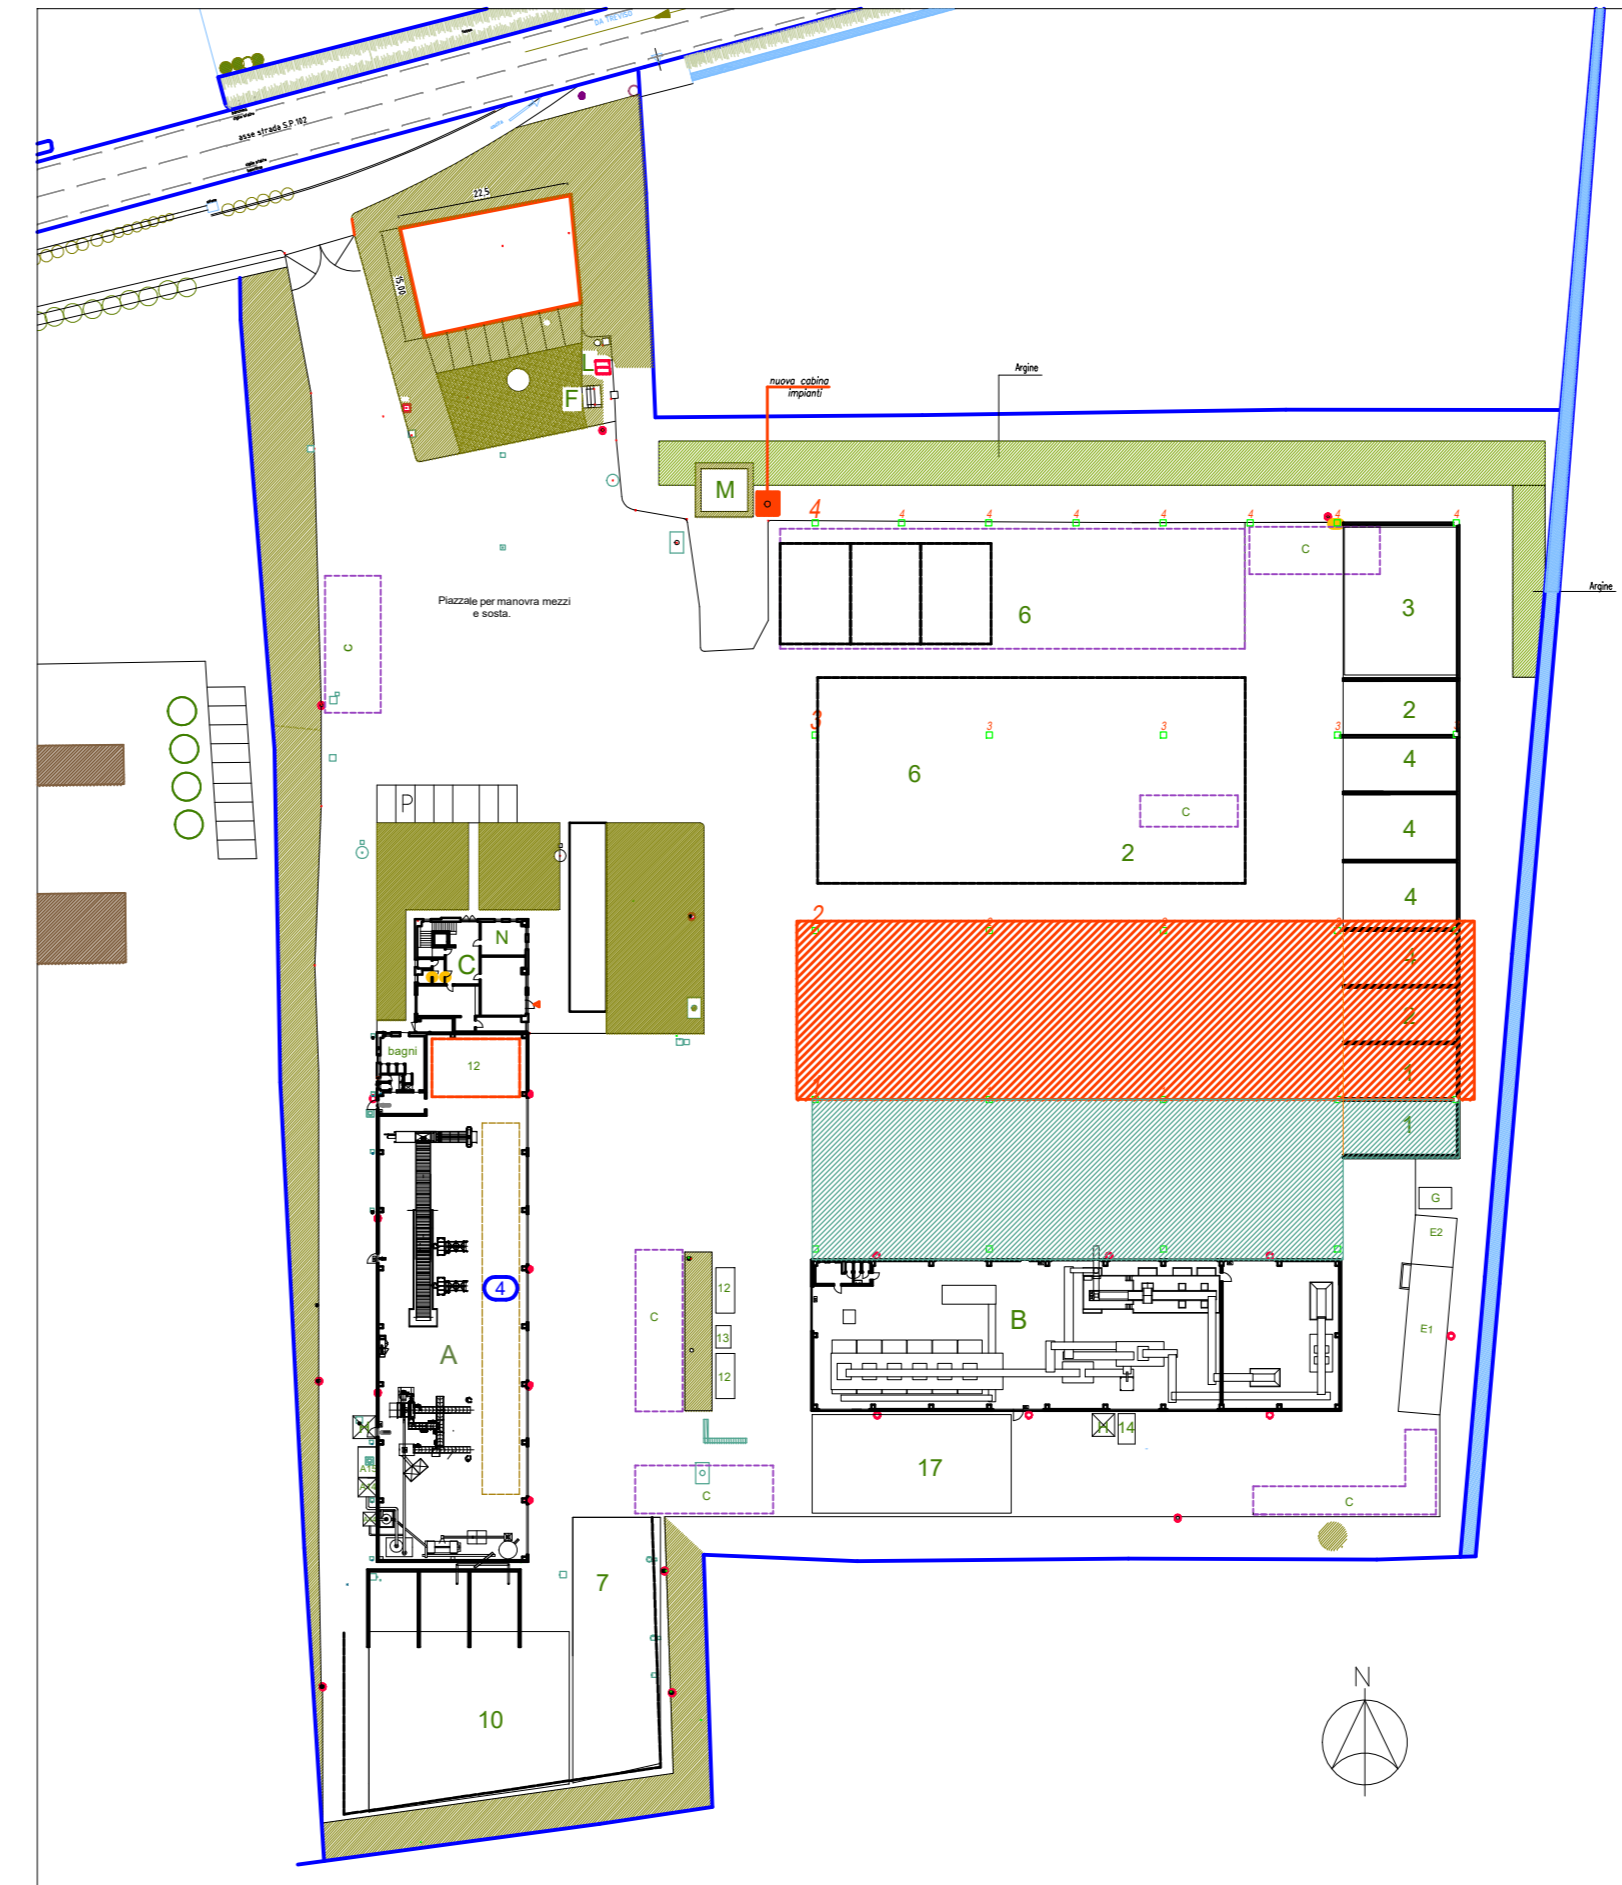


FASE 5

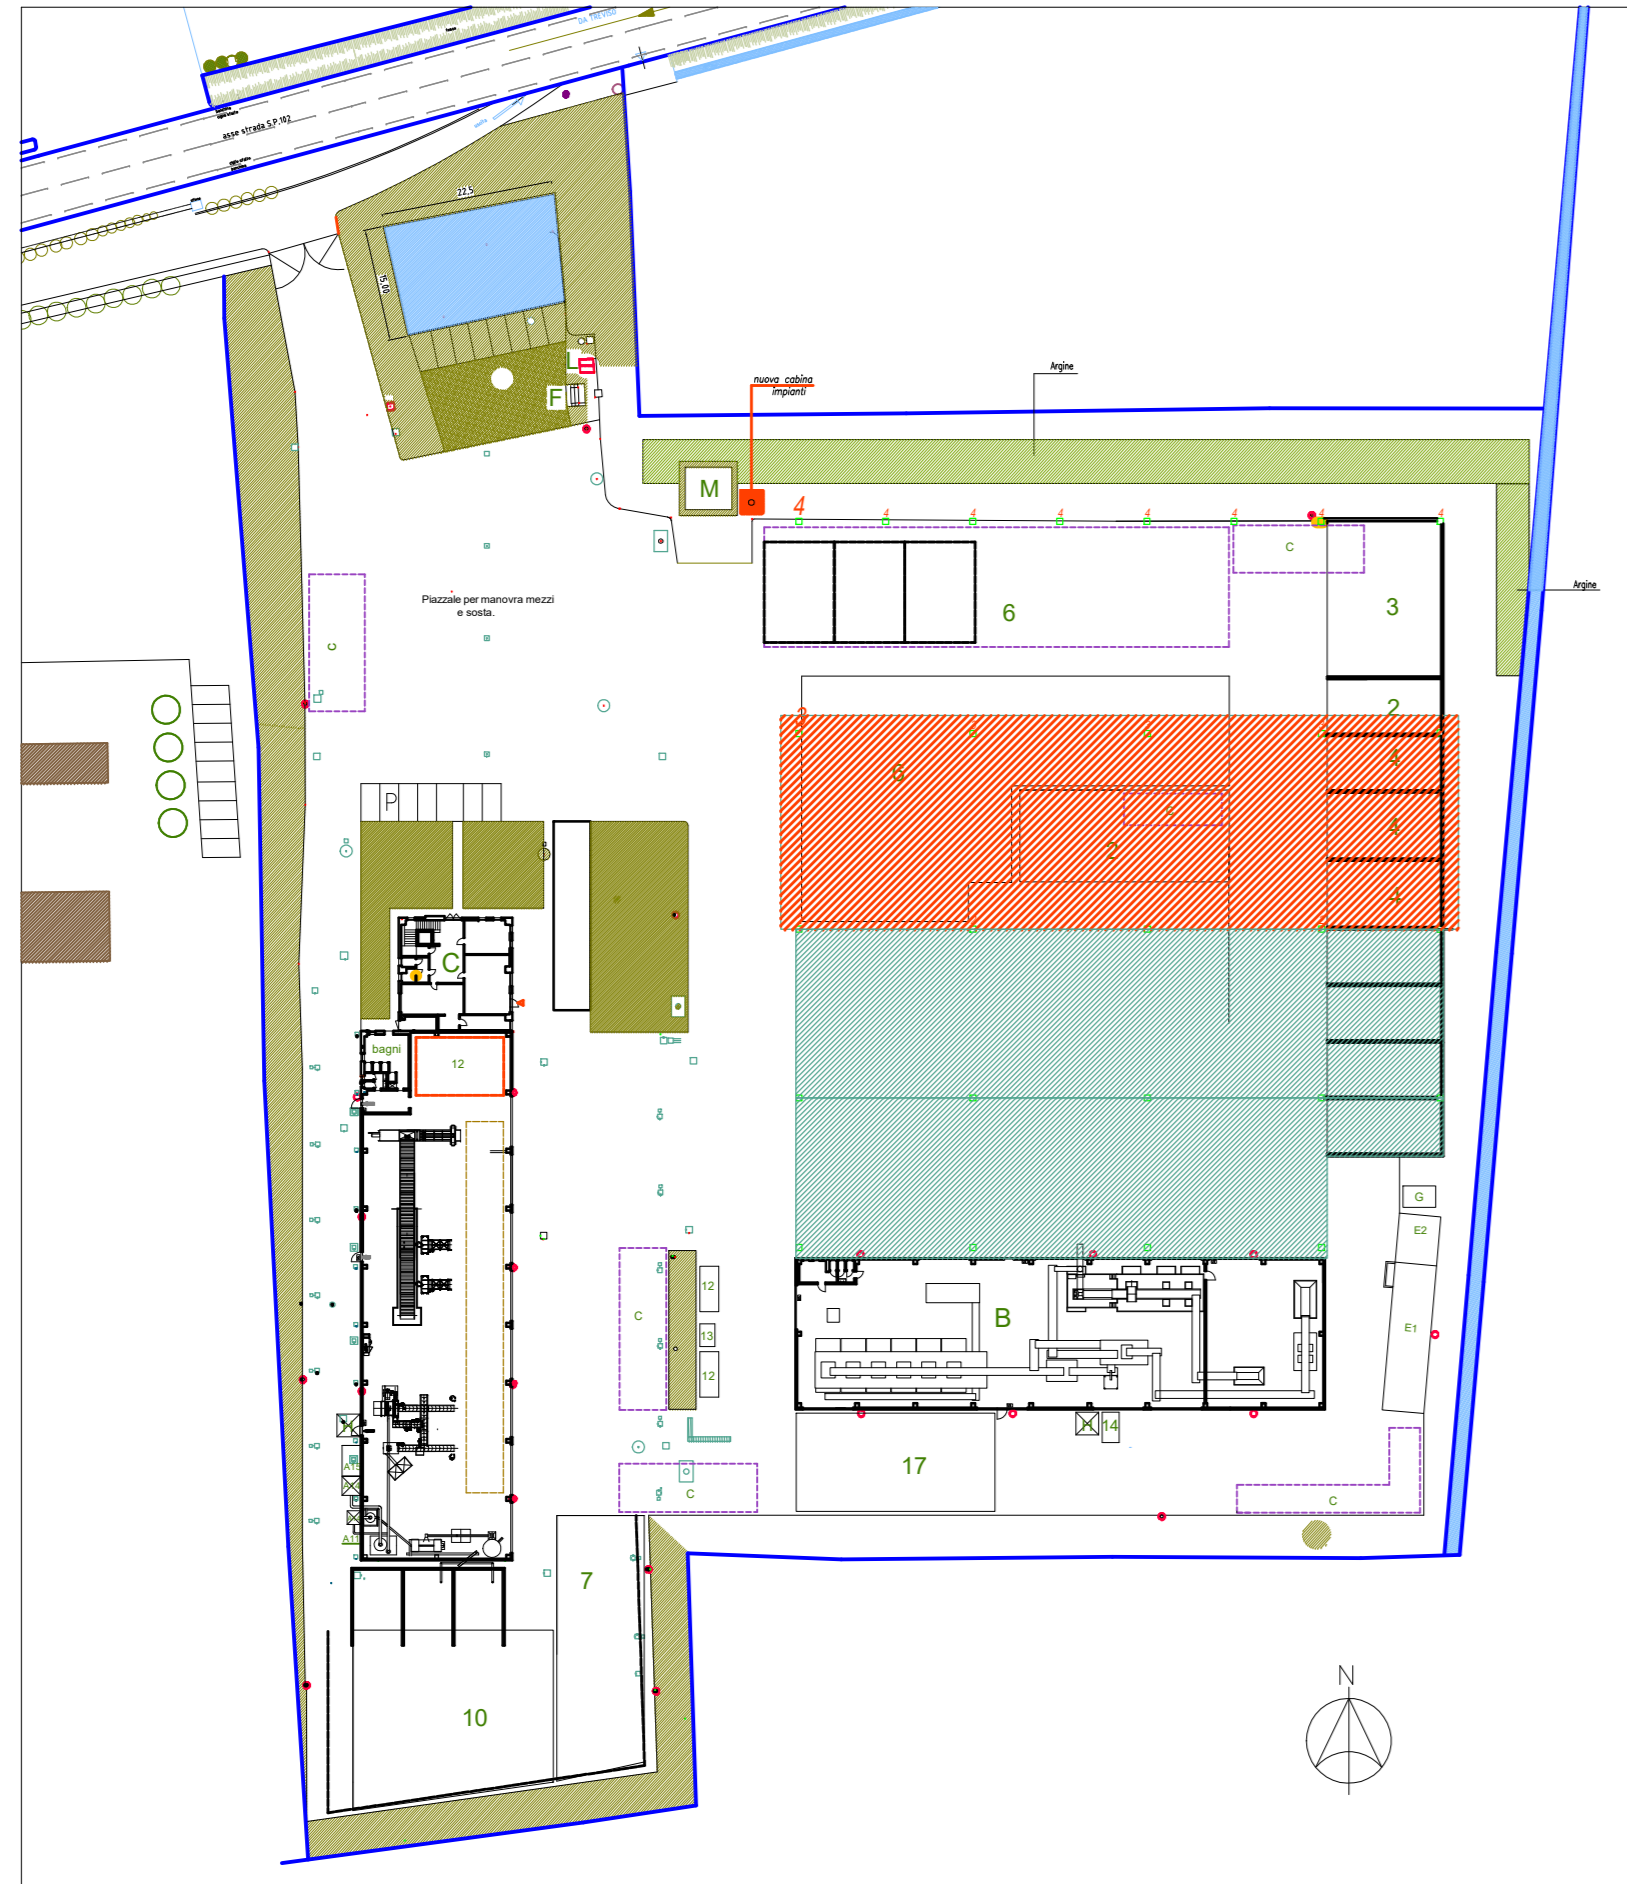

FASE 6

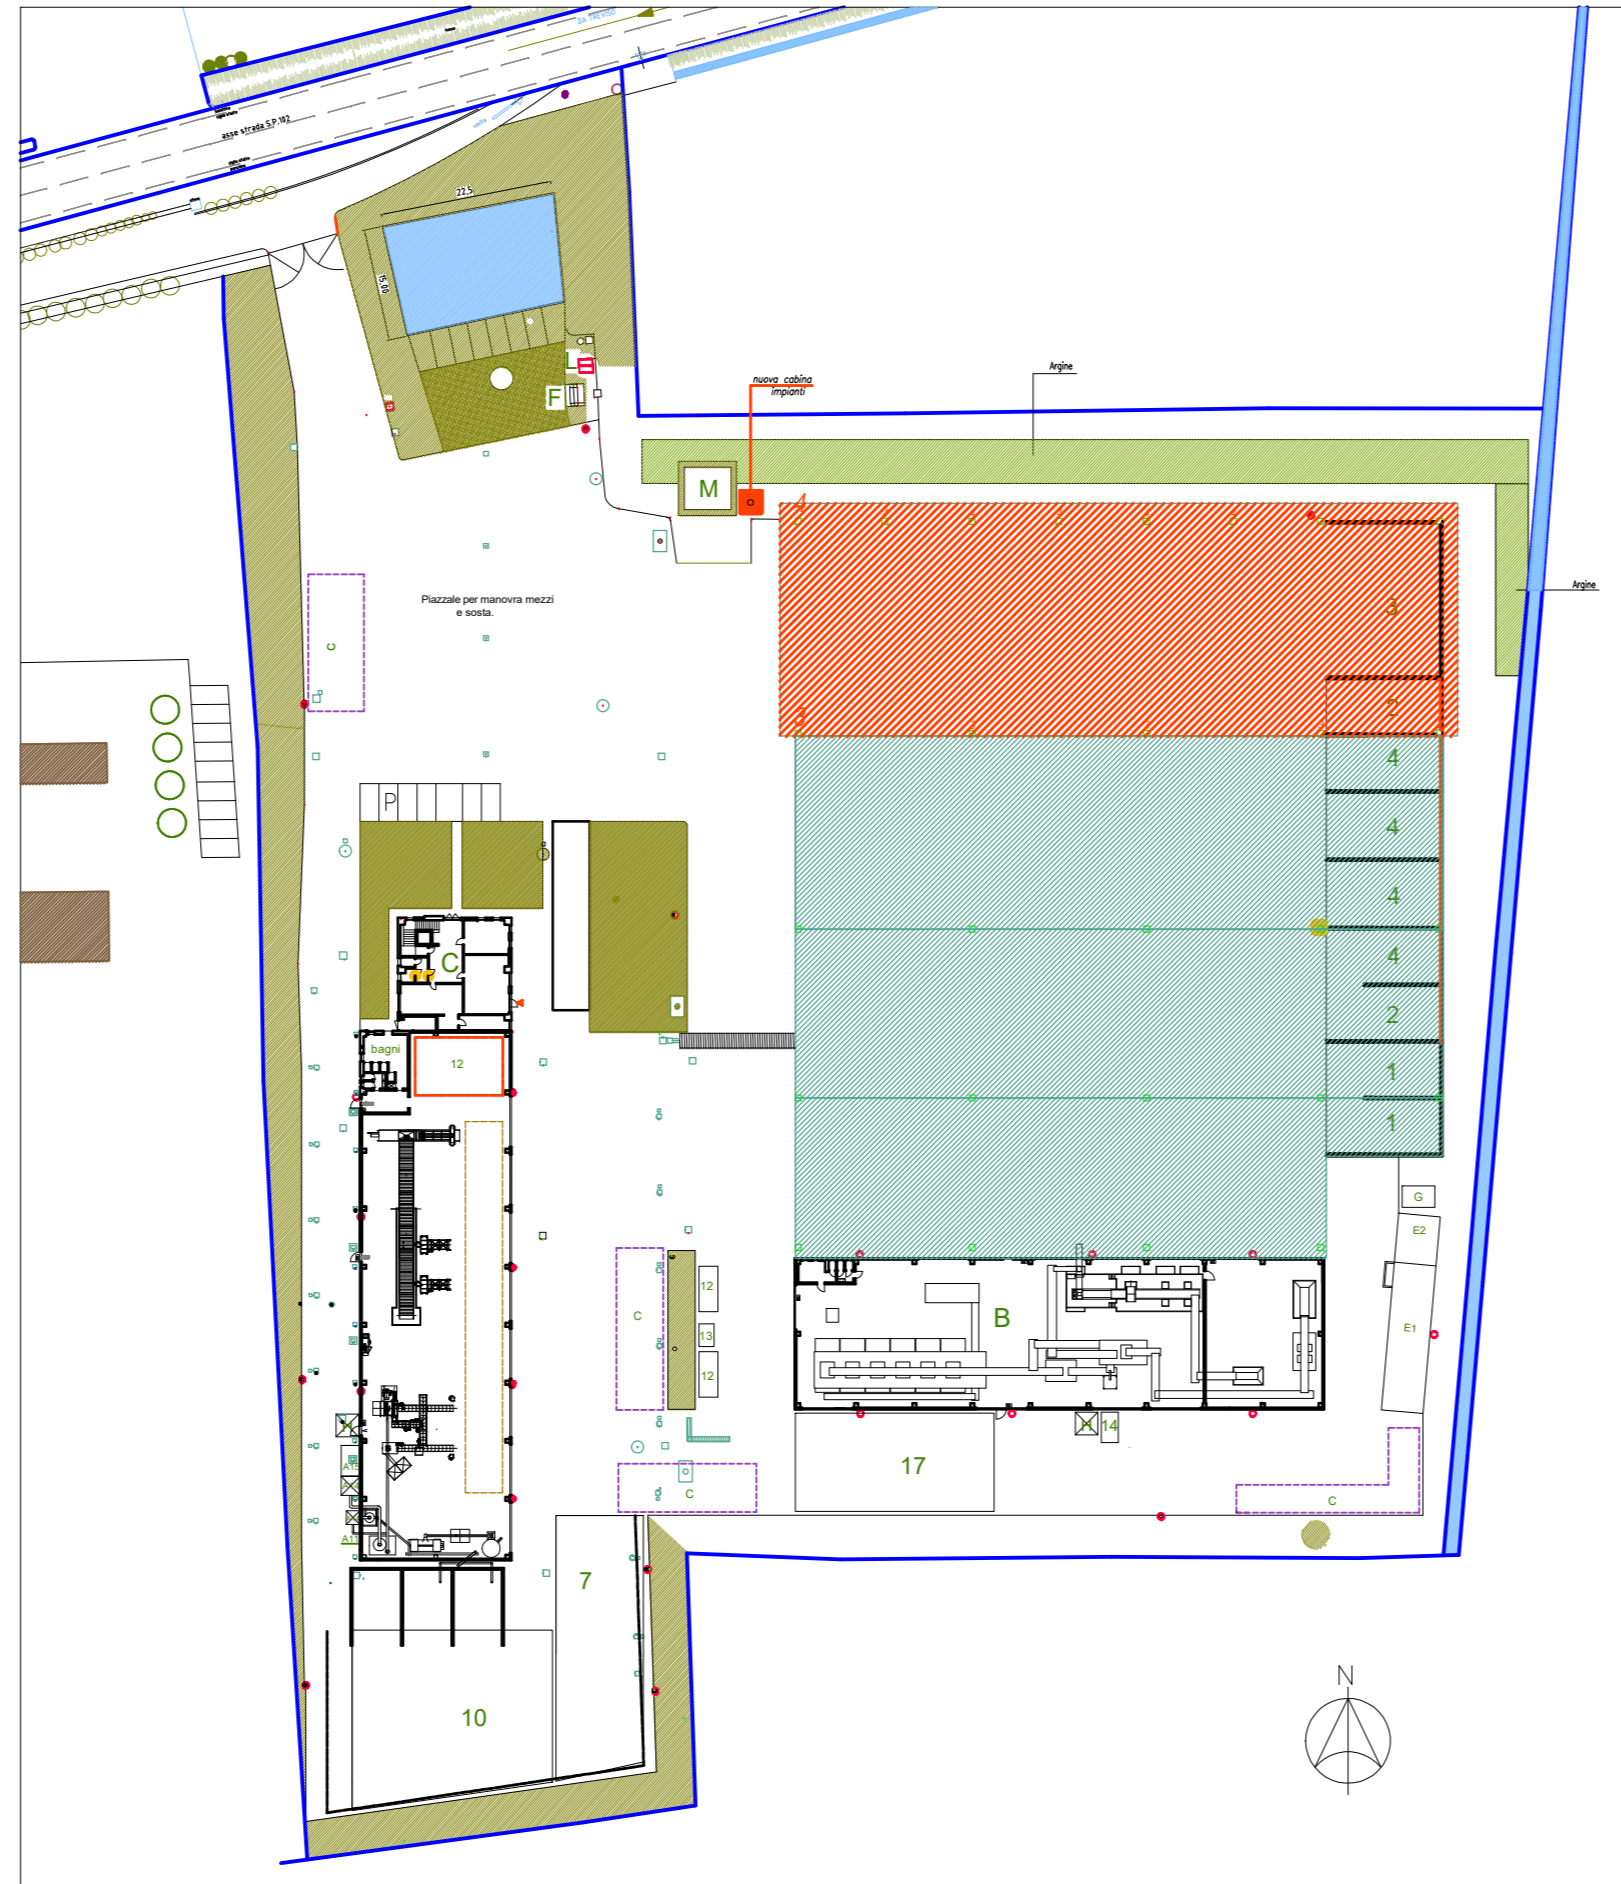

FASE 7

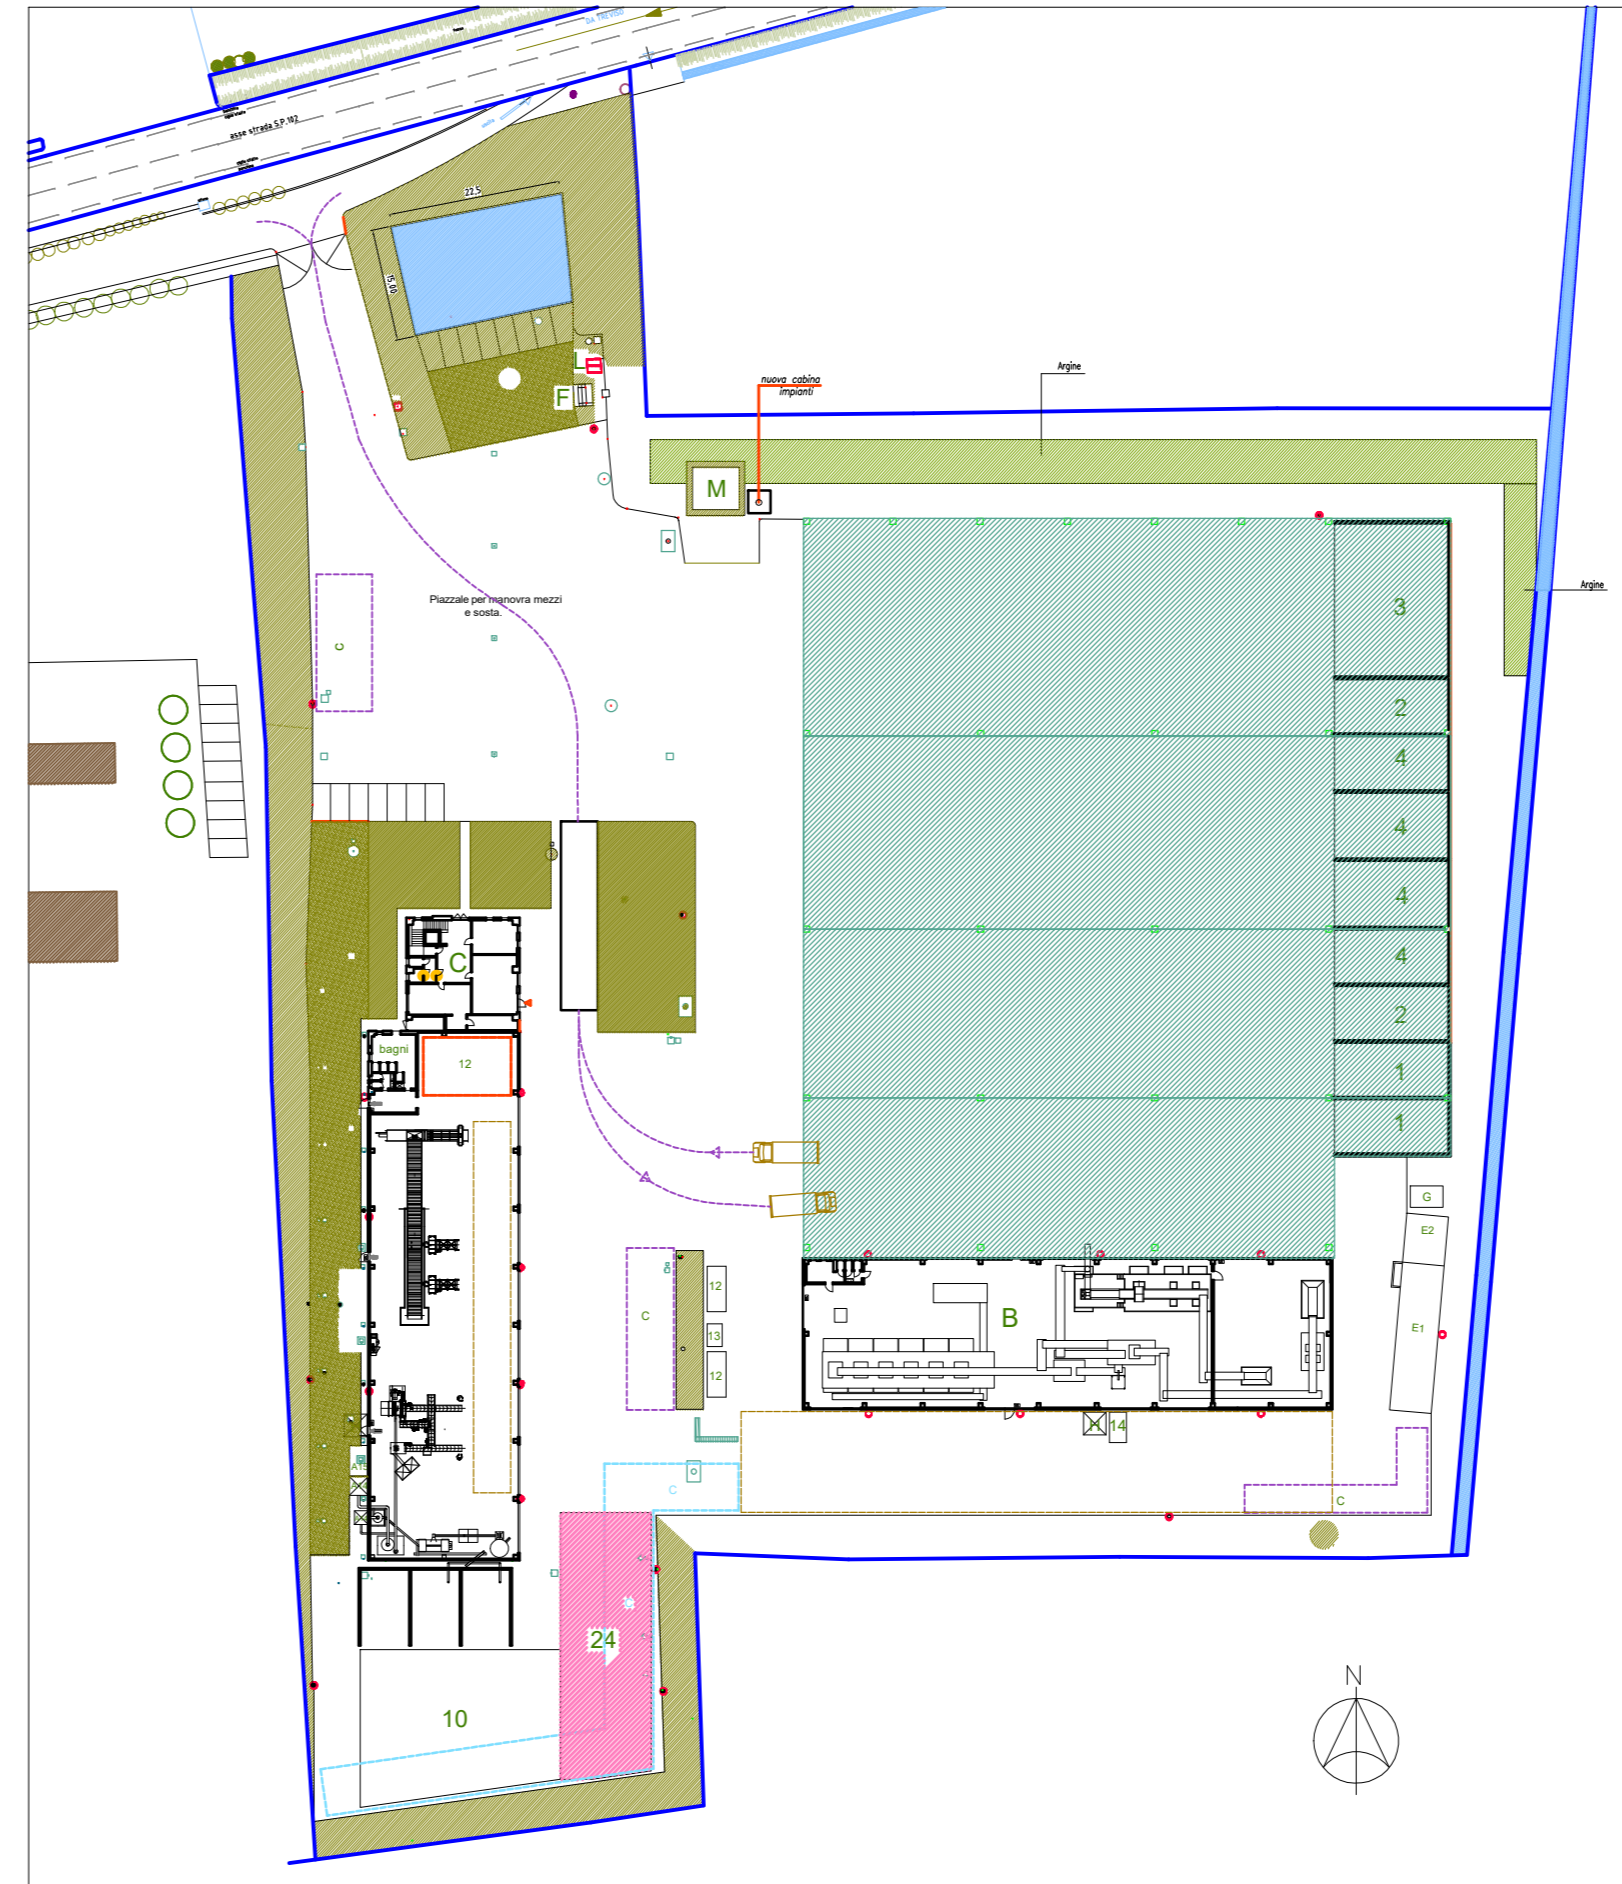

Colore	Descrizione:
	ELEMENTI IN COSTRUZIONE
	PARTI IN DEMOLIZIONE
	STRALCI ESECUTIVI
	AREE A VERDE
	Rifiuti in stoccaggio provvisorio in aree delimitate da new jersey
	Porzione di capannone completata.
	Area di selezione manuale giornaliera
	Area cassoni coperti
	Punti di ingresso alternativi provvisori
	Area o box coperti destinati al deposito di attrezzature per manutenzioni
	Box fisso di deposito lubrificanti.
	Accumulo provvisorio coperto, plastiche da pulizia piazzale.

REGIONE VENETO PROVINCIA DI TREVISO
 COMUNE DI VEDELAGO

RIORGANIZZAZIONE FUNZIONALE E GESTIONALE
 DELL'IMPIANTO DI SELEZIONE, TRATTAMENTO E RECUPERO
 DEI RIFIUTI URBANI E SPECIALI NON PERICOLOSI. DGP 71/2018 e s.m.i.

COMMITTENTE: BADIA RECYCLING SRL
 via Molino n° 15/A, Fossalunga di Veduggio, Treviso.

OGGETTO: GANTT.
 SCHEMI STRALCI FUNZIONALI

TAV. N°
15

DATA: Gennaio 2020 SCALA

Rev. n° Nota di revisione Sostituisce

Studio: Architetto Giovanna Schievano Geometra Silvio Pozzobon
 Piazza Franceschetti 1211 - 31036 Isorana Treviso C.F. PZZ SILV 54809 E3738
 C.F. SCHGN68807C11W C.F. PZZ SILV 54809 E3738
 P.IVA 03382320269 P.IVA 00730320264
 E-mail: architetto@schievano.giovanna-hr.191.it - Pec: giovanna.schievano@archworldpec.it