



INQUADRAMENTO SU CARTA TECNICA REGIONALE - scala 1:10'000

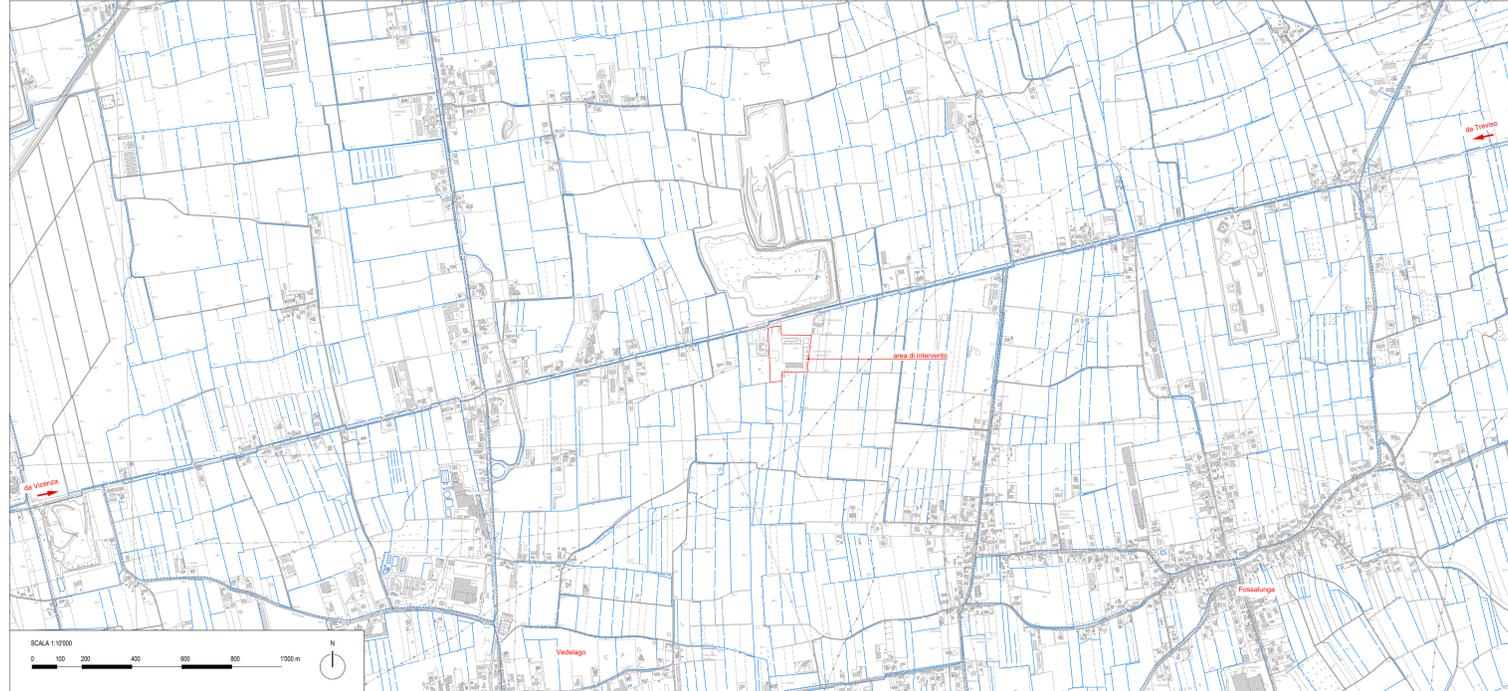

INQUADRAMENTO SU CARTA TECNICA REGIONALE - scala 1:5'000

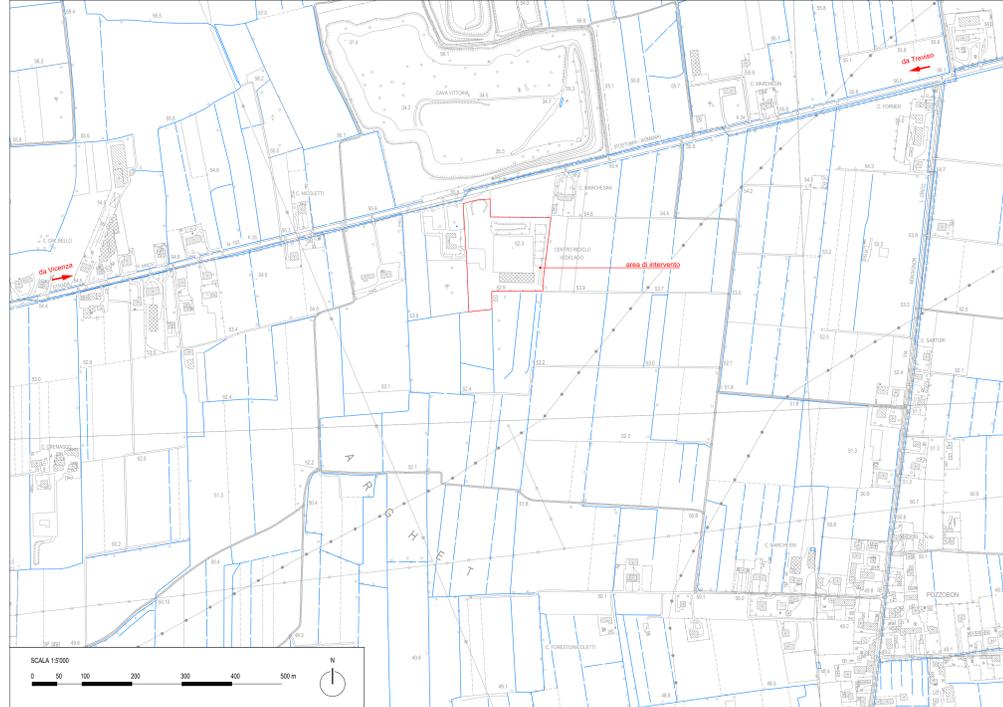

REGIONE DEL VENETO PROVINCIA DI TREVISO

COMUNE DI VEDELAGO

**RIORGANIZZAZIONE FUNZIONALE E GESTIONALE DELL'IMPIANTO
DI SELEZIONE, TRATTAMENTO E RECUPERO DEI RIFIUTI
URBANI E SPECIALI NON PERICOLOSI. DGP 71/2018 e s.m.i.**

GESTIONE ACQUE METEORICHE



Committente:
BADIA RECYCLING SRL
Via Molino n° 15/A, Fossalunga di Veduggio, Treviso
Titolo elaborato:
COROGRAFIA

PROGETTAZIONE E COORDINAMENTO:
STUDIODESTRO
INFRASTRUTTURE URBANICHE
Piazza Umberto I, 25/b
31050 Sora Braccata (TV)
T. 0423781811 www.studioestro.it
Ing. Andrea Destro

Esautorato:
TAM1

Data:

02/2020

Revisione:

0

Codice commessa:

1021F

Codice file:

1021F/TAM10

Eseguita/Verificata/Approvata:

RFInolto/ADestro/ADestro