



PLANIMETRIA DELLO STATO DI FATTO - scala 1:200

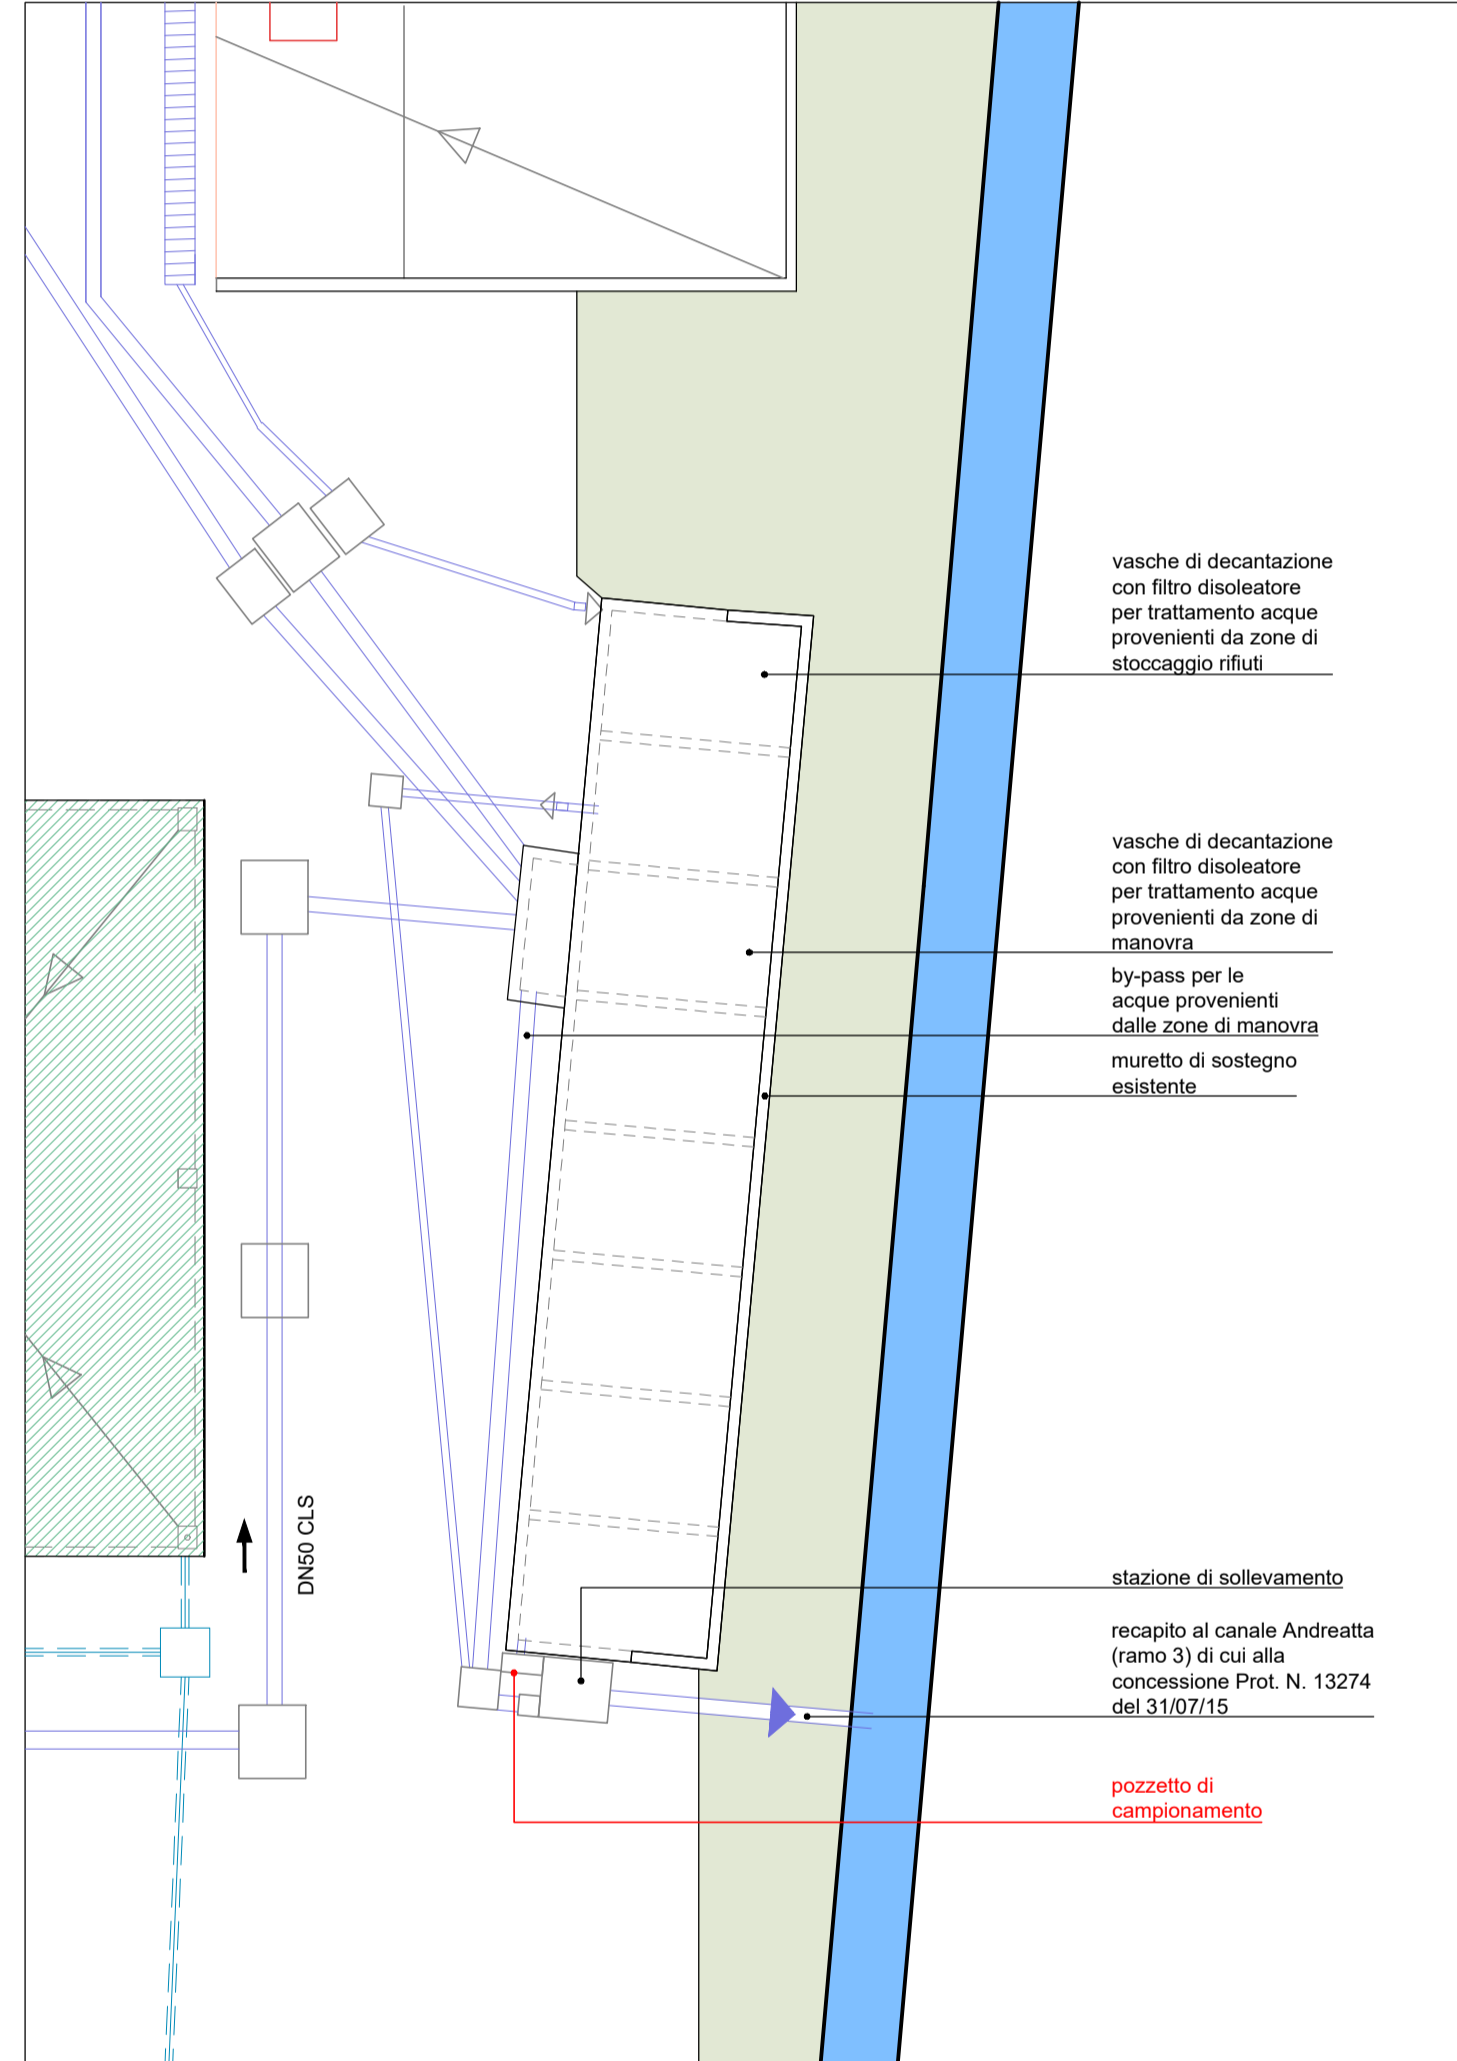

PLANIMETRIA DELLO STATO DI PROGETTO - scala 1:200

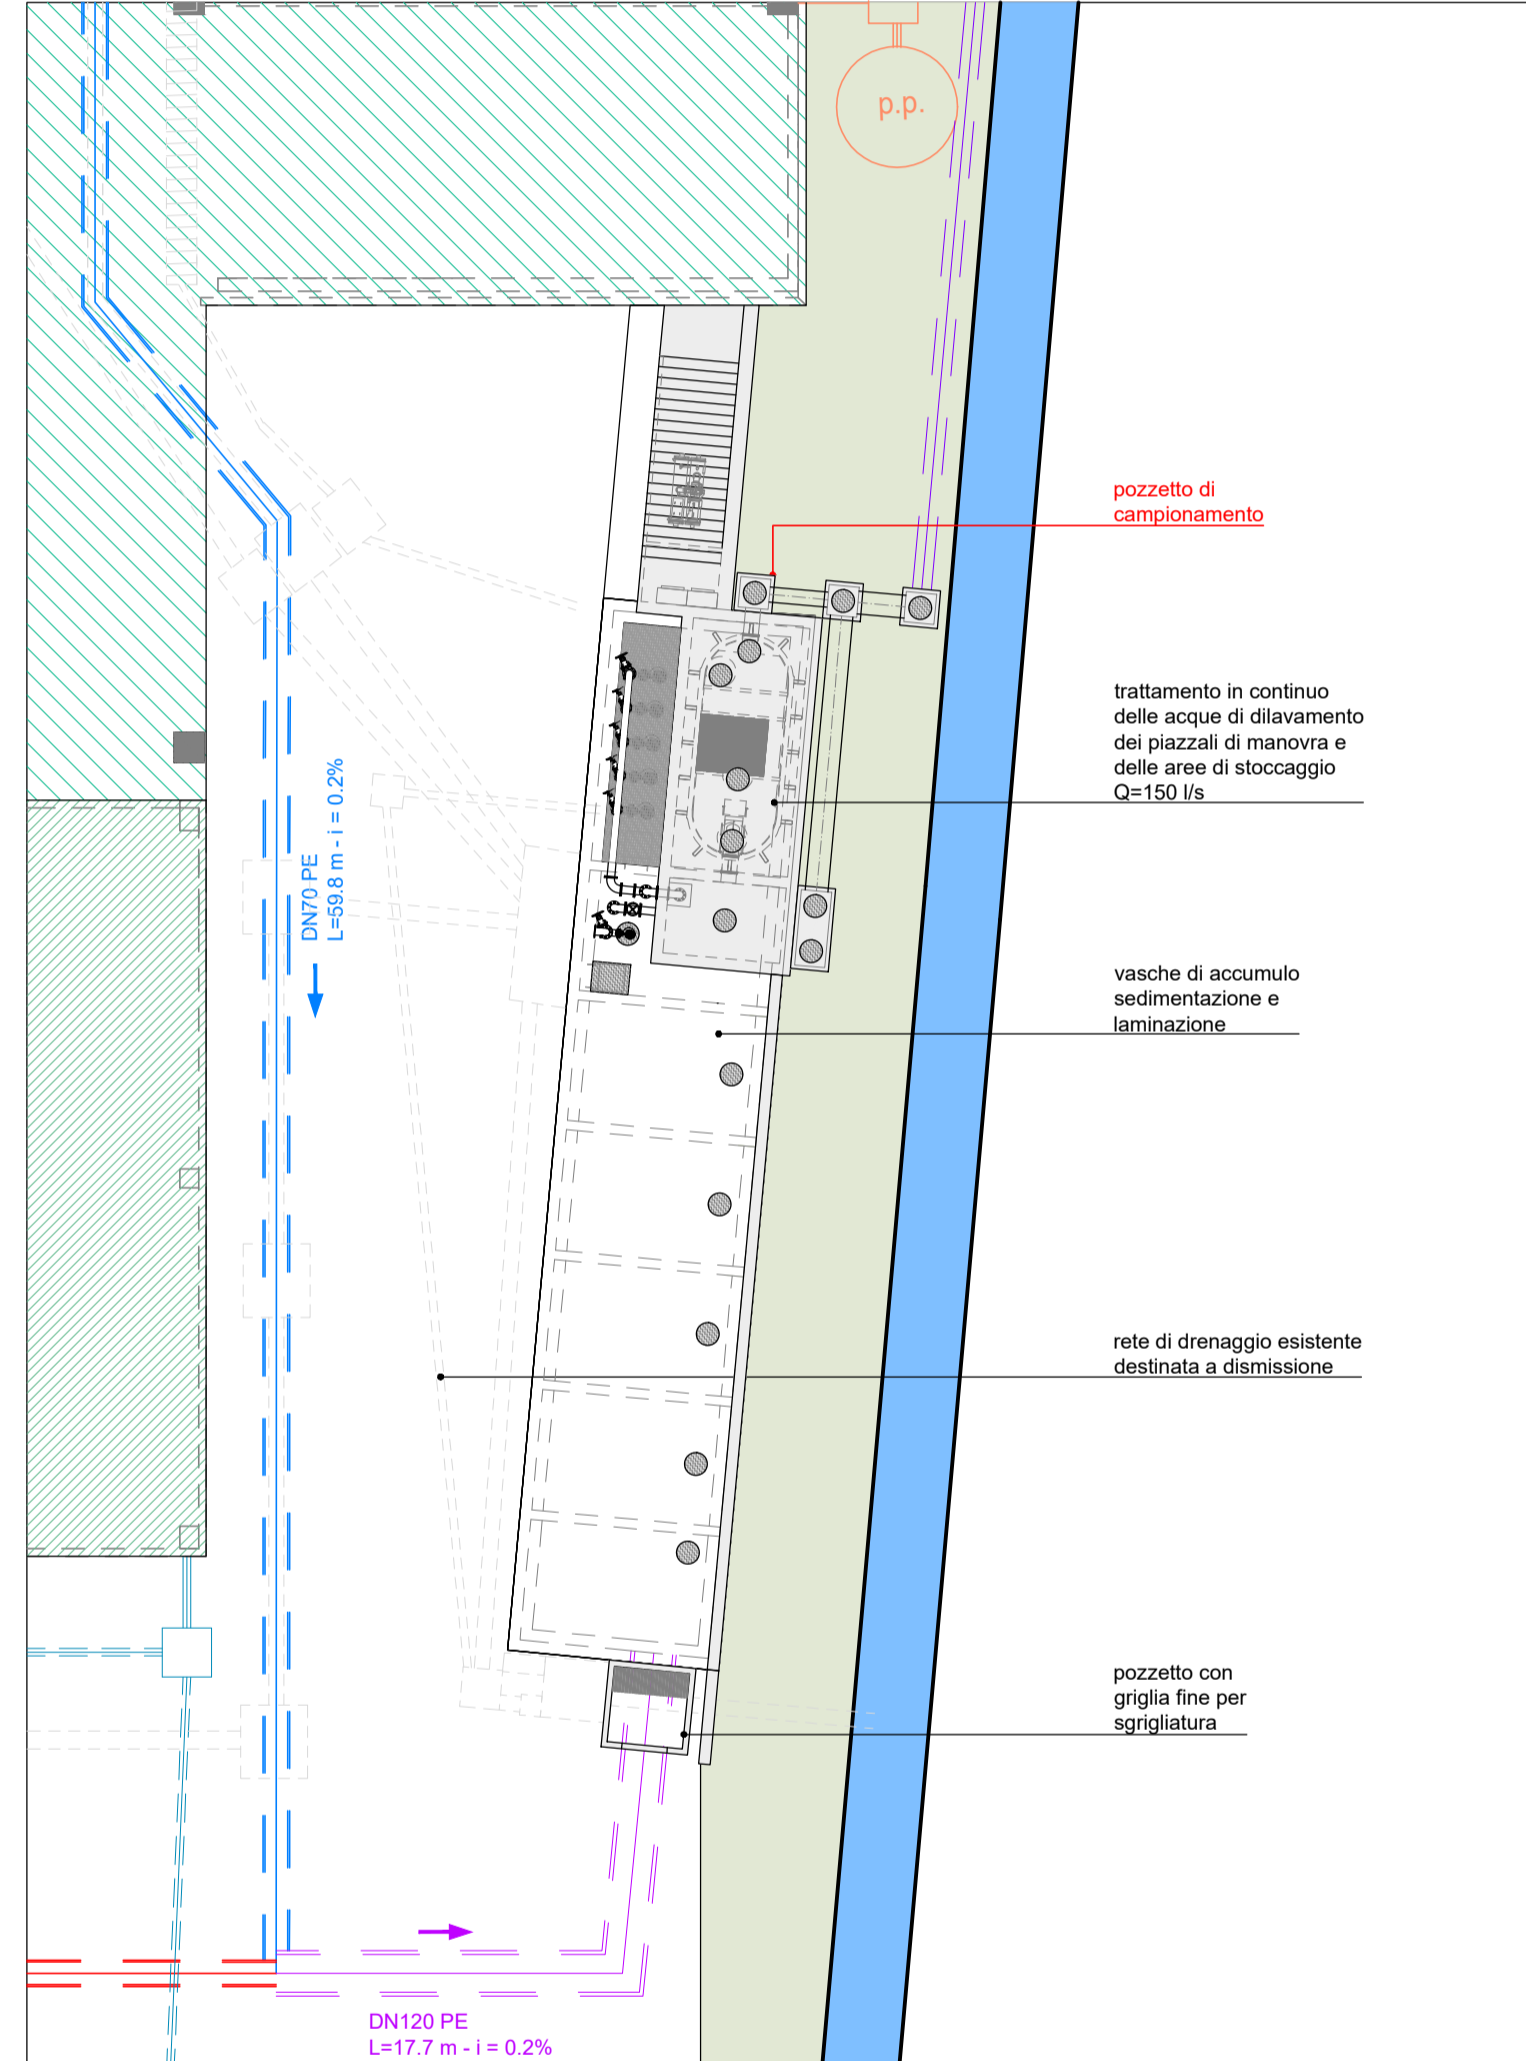


REGIONE DEL VENETO

PROVINCIA DI TREVISO

COMUNE DI VEDELAGO

**RIORGANIZZAZIONE FUNZIONALE E GESTIONALE DELL'IMPIANTO DI SELEZIONE, TRATTAMENTO E RECUPERO DEI RIFIUTI URBANI E SPECIALI NON PERICOLOSI. DGP 71/2018 e s.m.i.**

**GESTIONE ACQUE METEORICHE**

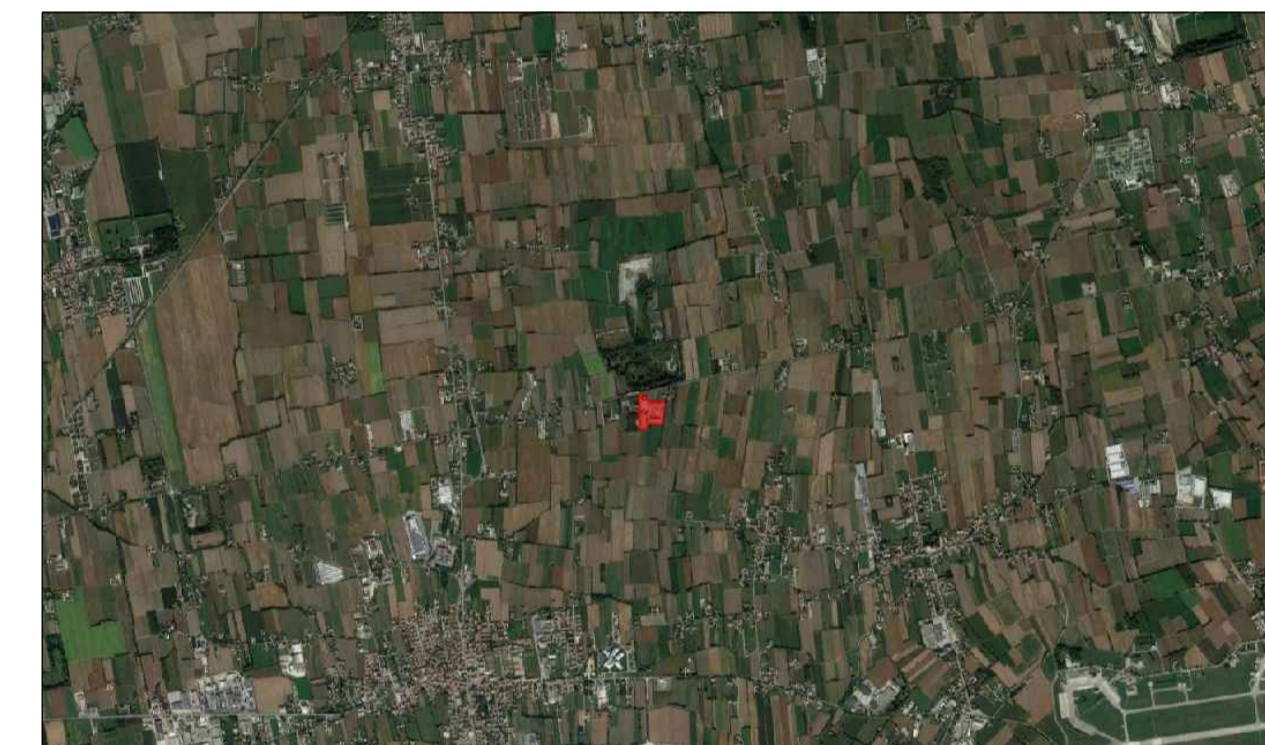

Committente  
**BADIA RECYCLING SRL**  
via Molino n° 15/A, Fossalunga di Vedelago, Treviso

TITOLO ELABORATO  
**PLANIMETRIA DI DETTAGLIO AREA TRATTAMENTO**

PROGETTAZIONE E COORDINAMENTO  
**STUDIODESTRO**  
infrastrutture idrauliche  
Piazza Umberto I, 25b  
31059 Zero Branco (TV)  
T. 0422978418 | www.studioestro.eu  
ing. Andrea Destro

Elaborato  
**TAM5**

Data  
02/2020  
Revisione  
0  
Codice commessa  
1921F  
Codice file  
1921FTAM50  
Esegue/Verifica/Approva  
RFinotto/ADestro/ADestro