



PIANTE E SEZIONE LONGITUDINALE - scala 1:50

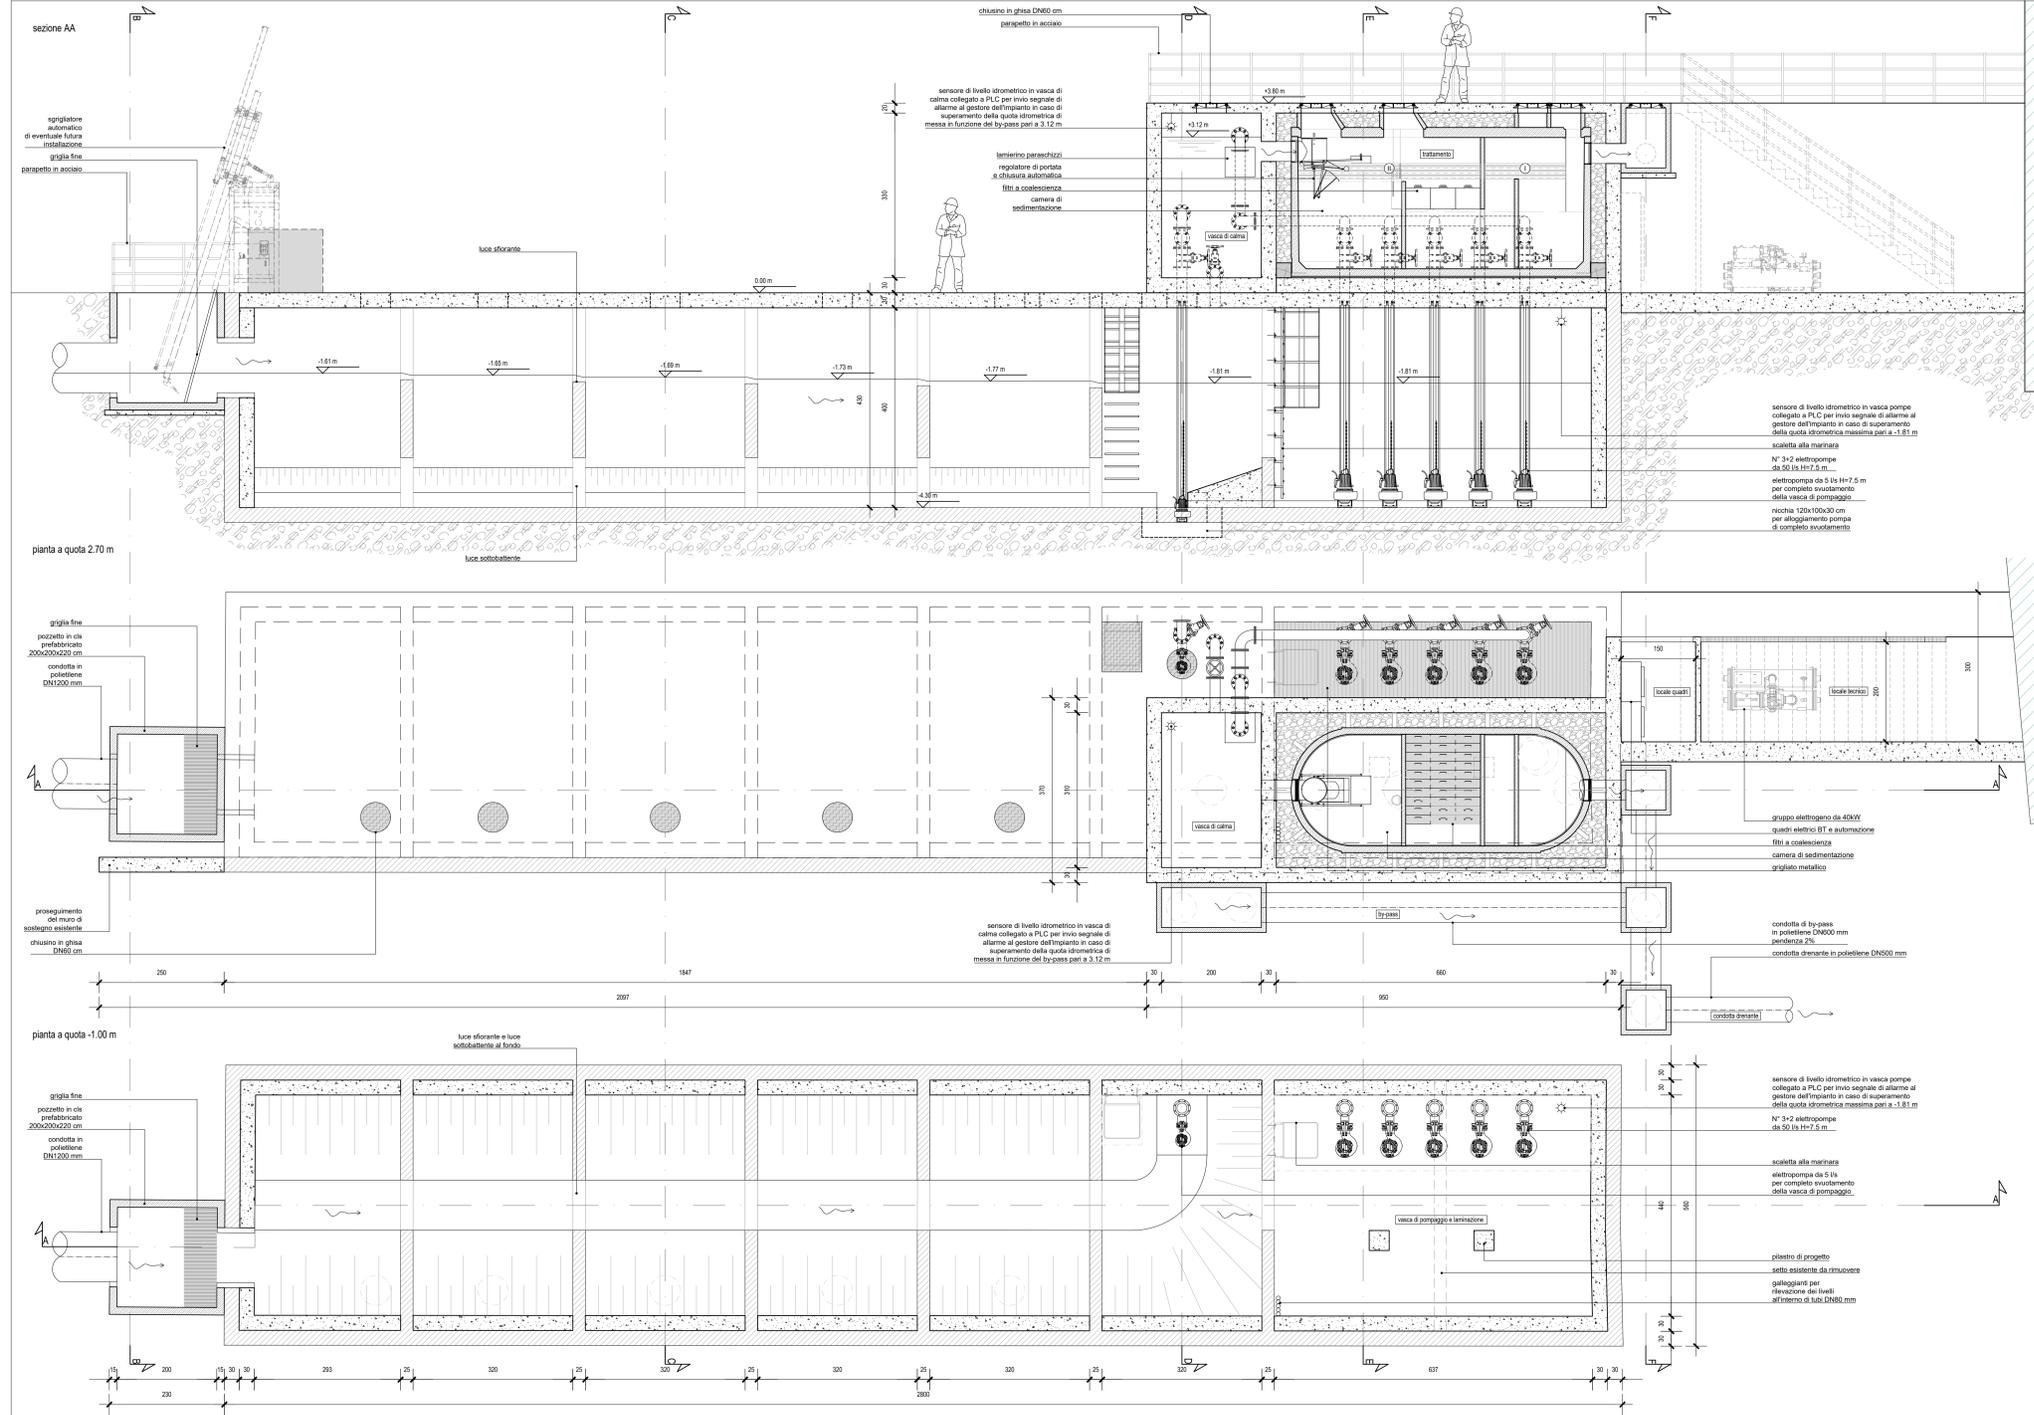

PROSPETTO OVEST - scala 1:100

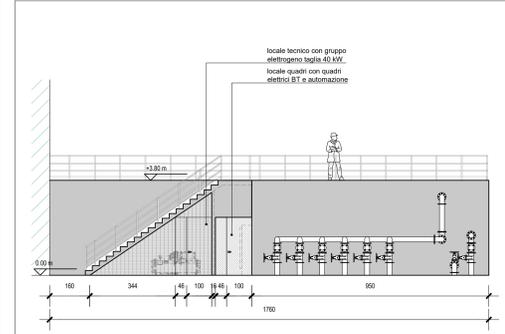

LEGENDA

	terreno		elementi prefabbricati in cls		elementi in cls gettato in opera		marfale inerte di riempimento
	terreno riportato		elementi in muratura esistenti		elementi in muratura vista prospettica		chiusure in ghisa
	edifici esistenti		porte in acciaio		grigliato metallico		

N.B.
 In condizioni ordinarie le elettropompe sono alimentate da proprio quadro elettrico connesso alla rete elettrica di distribuzione e funzionano a relazione.
 In caso di mancanza di corrente dalla rete, l'alimentazione sarà garantita da un gruppo elettrogeno taglia 40 kW.
 In caso di incendio in un'area del centro di riciclo, un segnale genererà l'immediata disalimentazione del gruppo di sollevamento al fine di mantenere bagnata la maggior parte delle superfici.

REGIONE DEL VENETO PROVINCIA DI TREVISO
 COMUNE DI VEDELAGO

RIORGANIZZAZIONE FUNZIONALE E GESTIONALE DELL'IMPIANTO DI SELEZIONE, TRATTAMENTO E RECUPERO DEI RIFIUTI URBANI E SPECIALI NON PERICOLOSI. DGP 71/2018 e s.m.i.



Committente:
BADIA RECYCLING SRL
 via Molino n° 15/A, Fossalunga di Vedelago, Treviso
 Titolo elaborato:
PIANTE, SEZIONE LONGITUDINALE E PROSPETTO OVEST TRATTAMENTO

PROGETTAZIONE E COORDINAMENTO
STUDIODESTRO
 ing. Andrea Destro
 P.le G. Galilei, 1 - 31050 - Zadra di Veduggia (TV)
 T. 042376618 | www.studioestro.it

Elaborato
TAM6
 Data: 02/2020
 Revisione: 0
 Codice commessa: 1921F
 Codice file: 1057FAM60
 Eseguito/Verificato/Approvato: RFinco/Destro/ADestro