



SEZIONI - scala 1:50


sezione BB

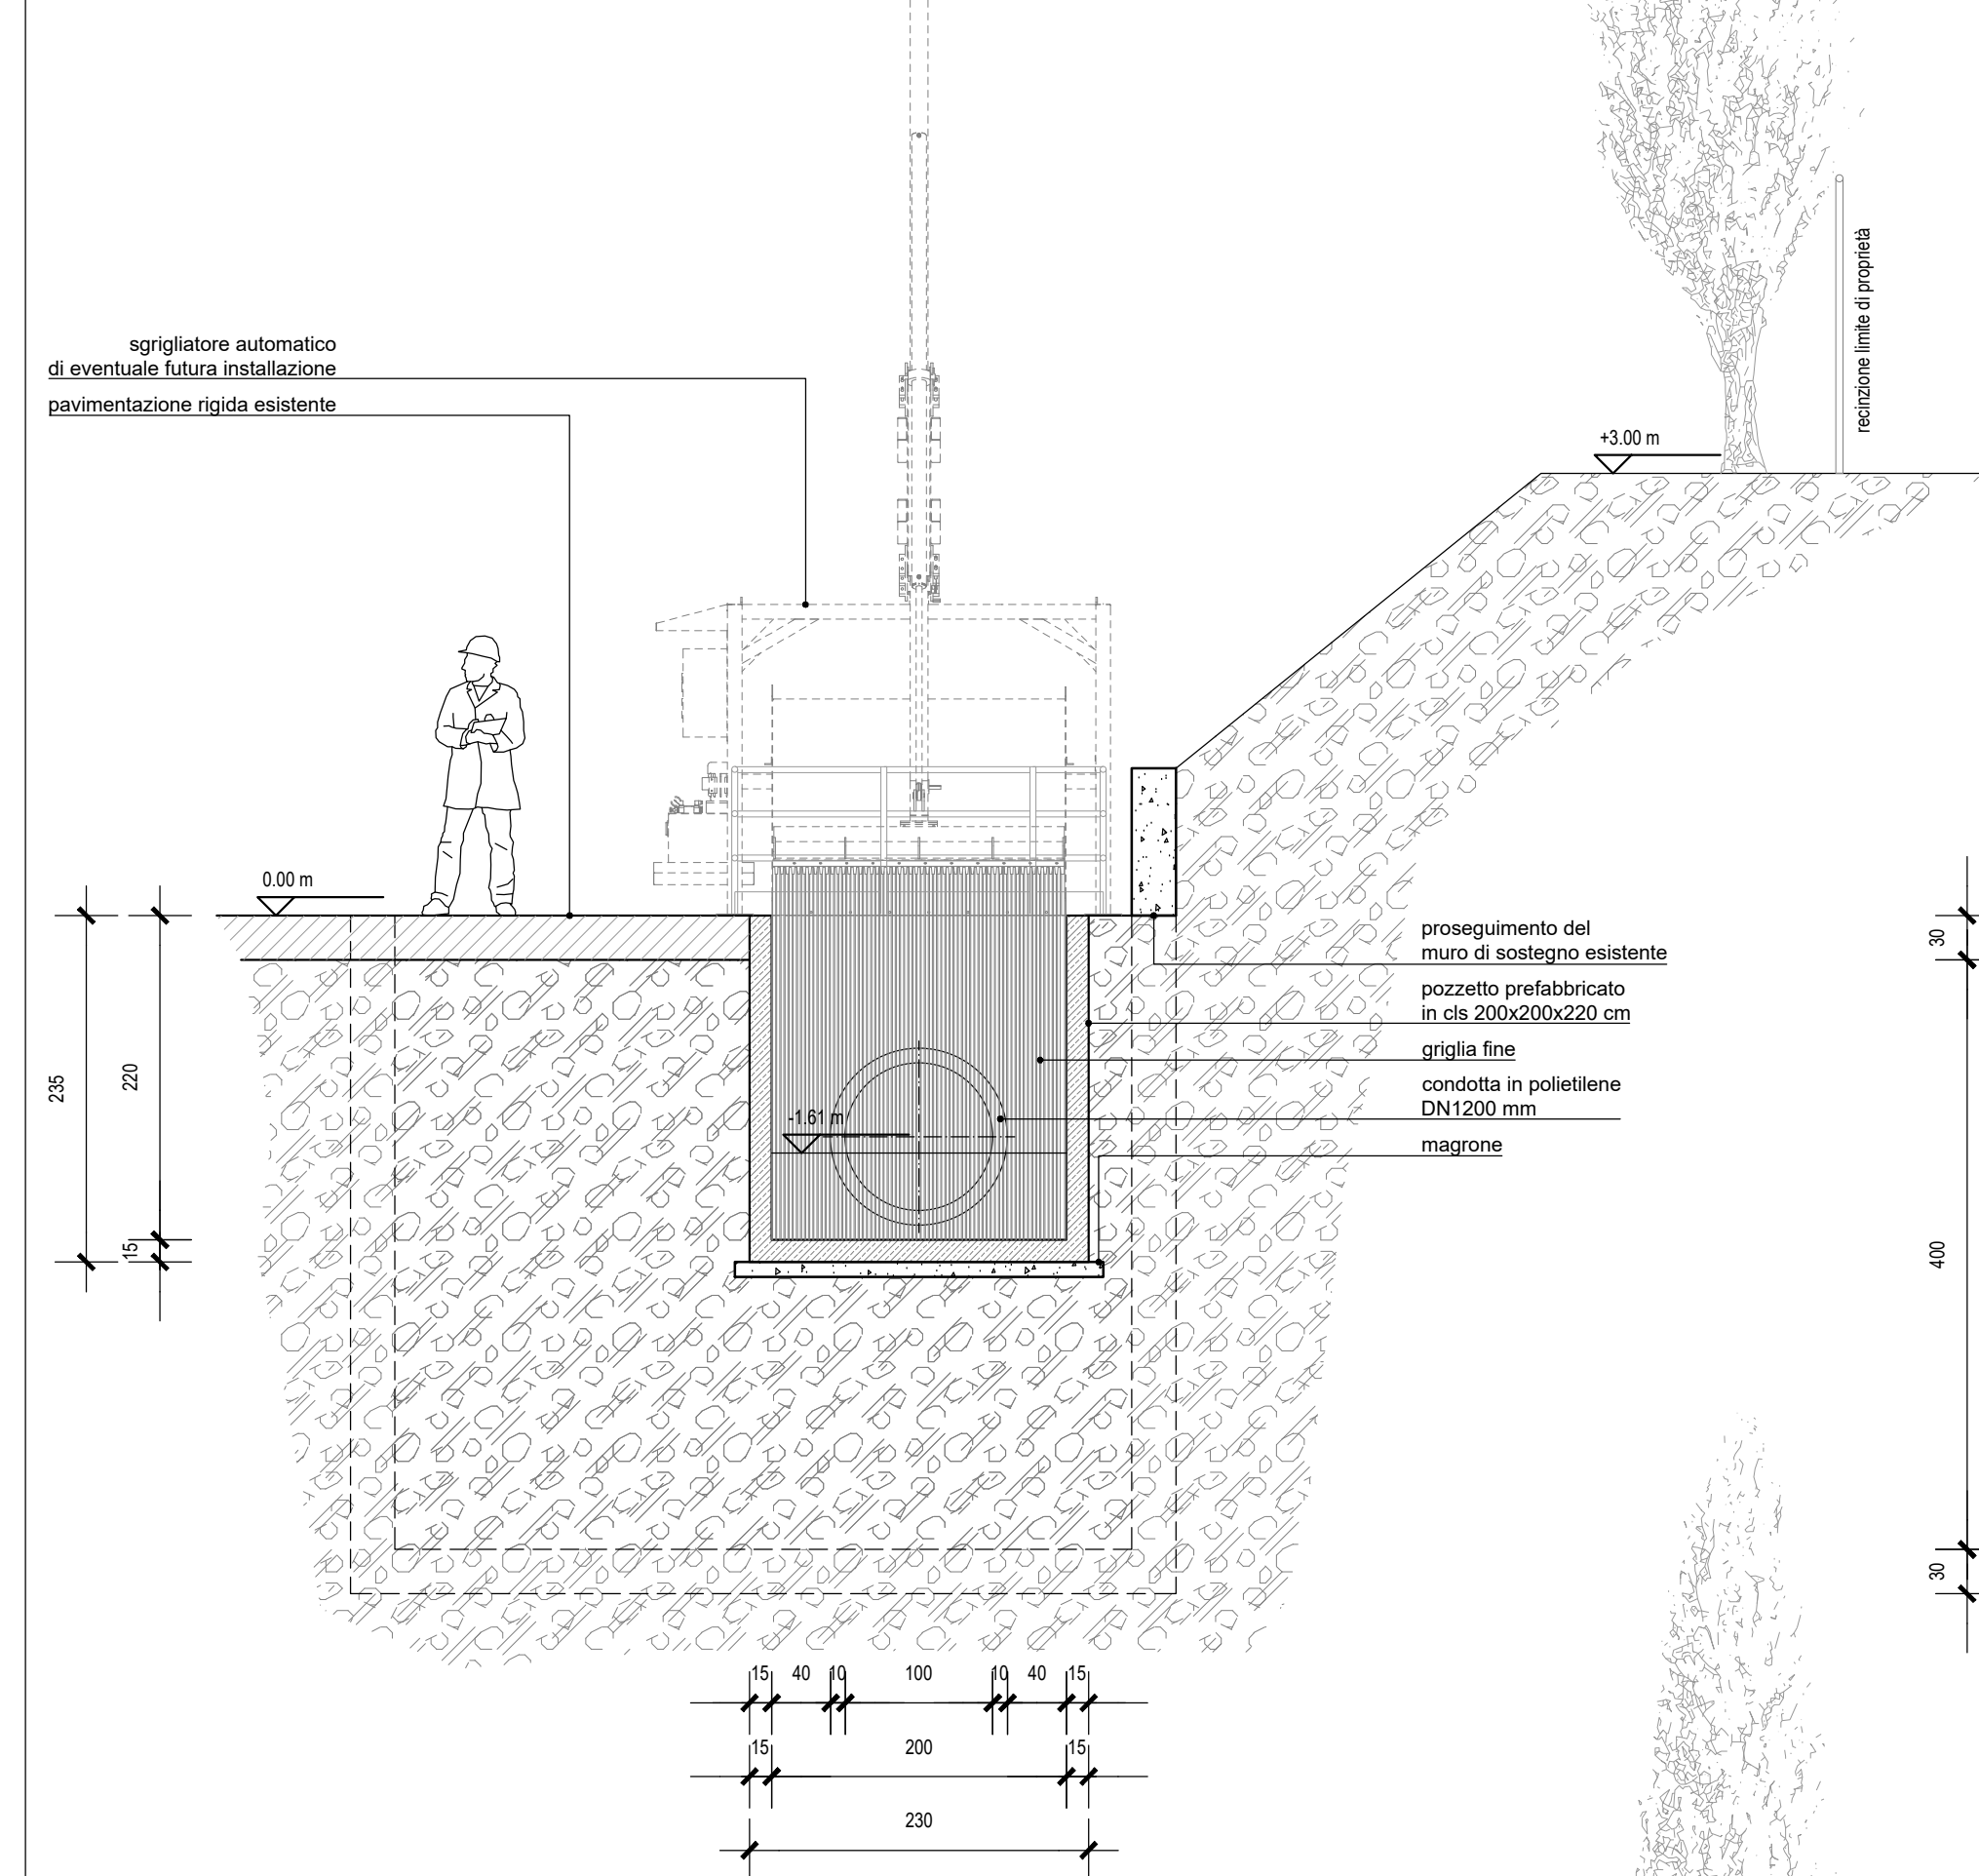


sezione CC

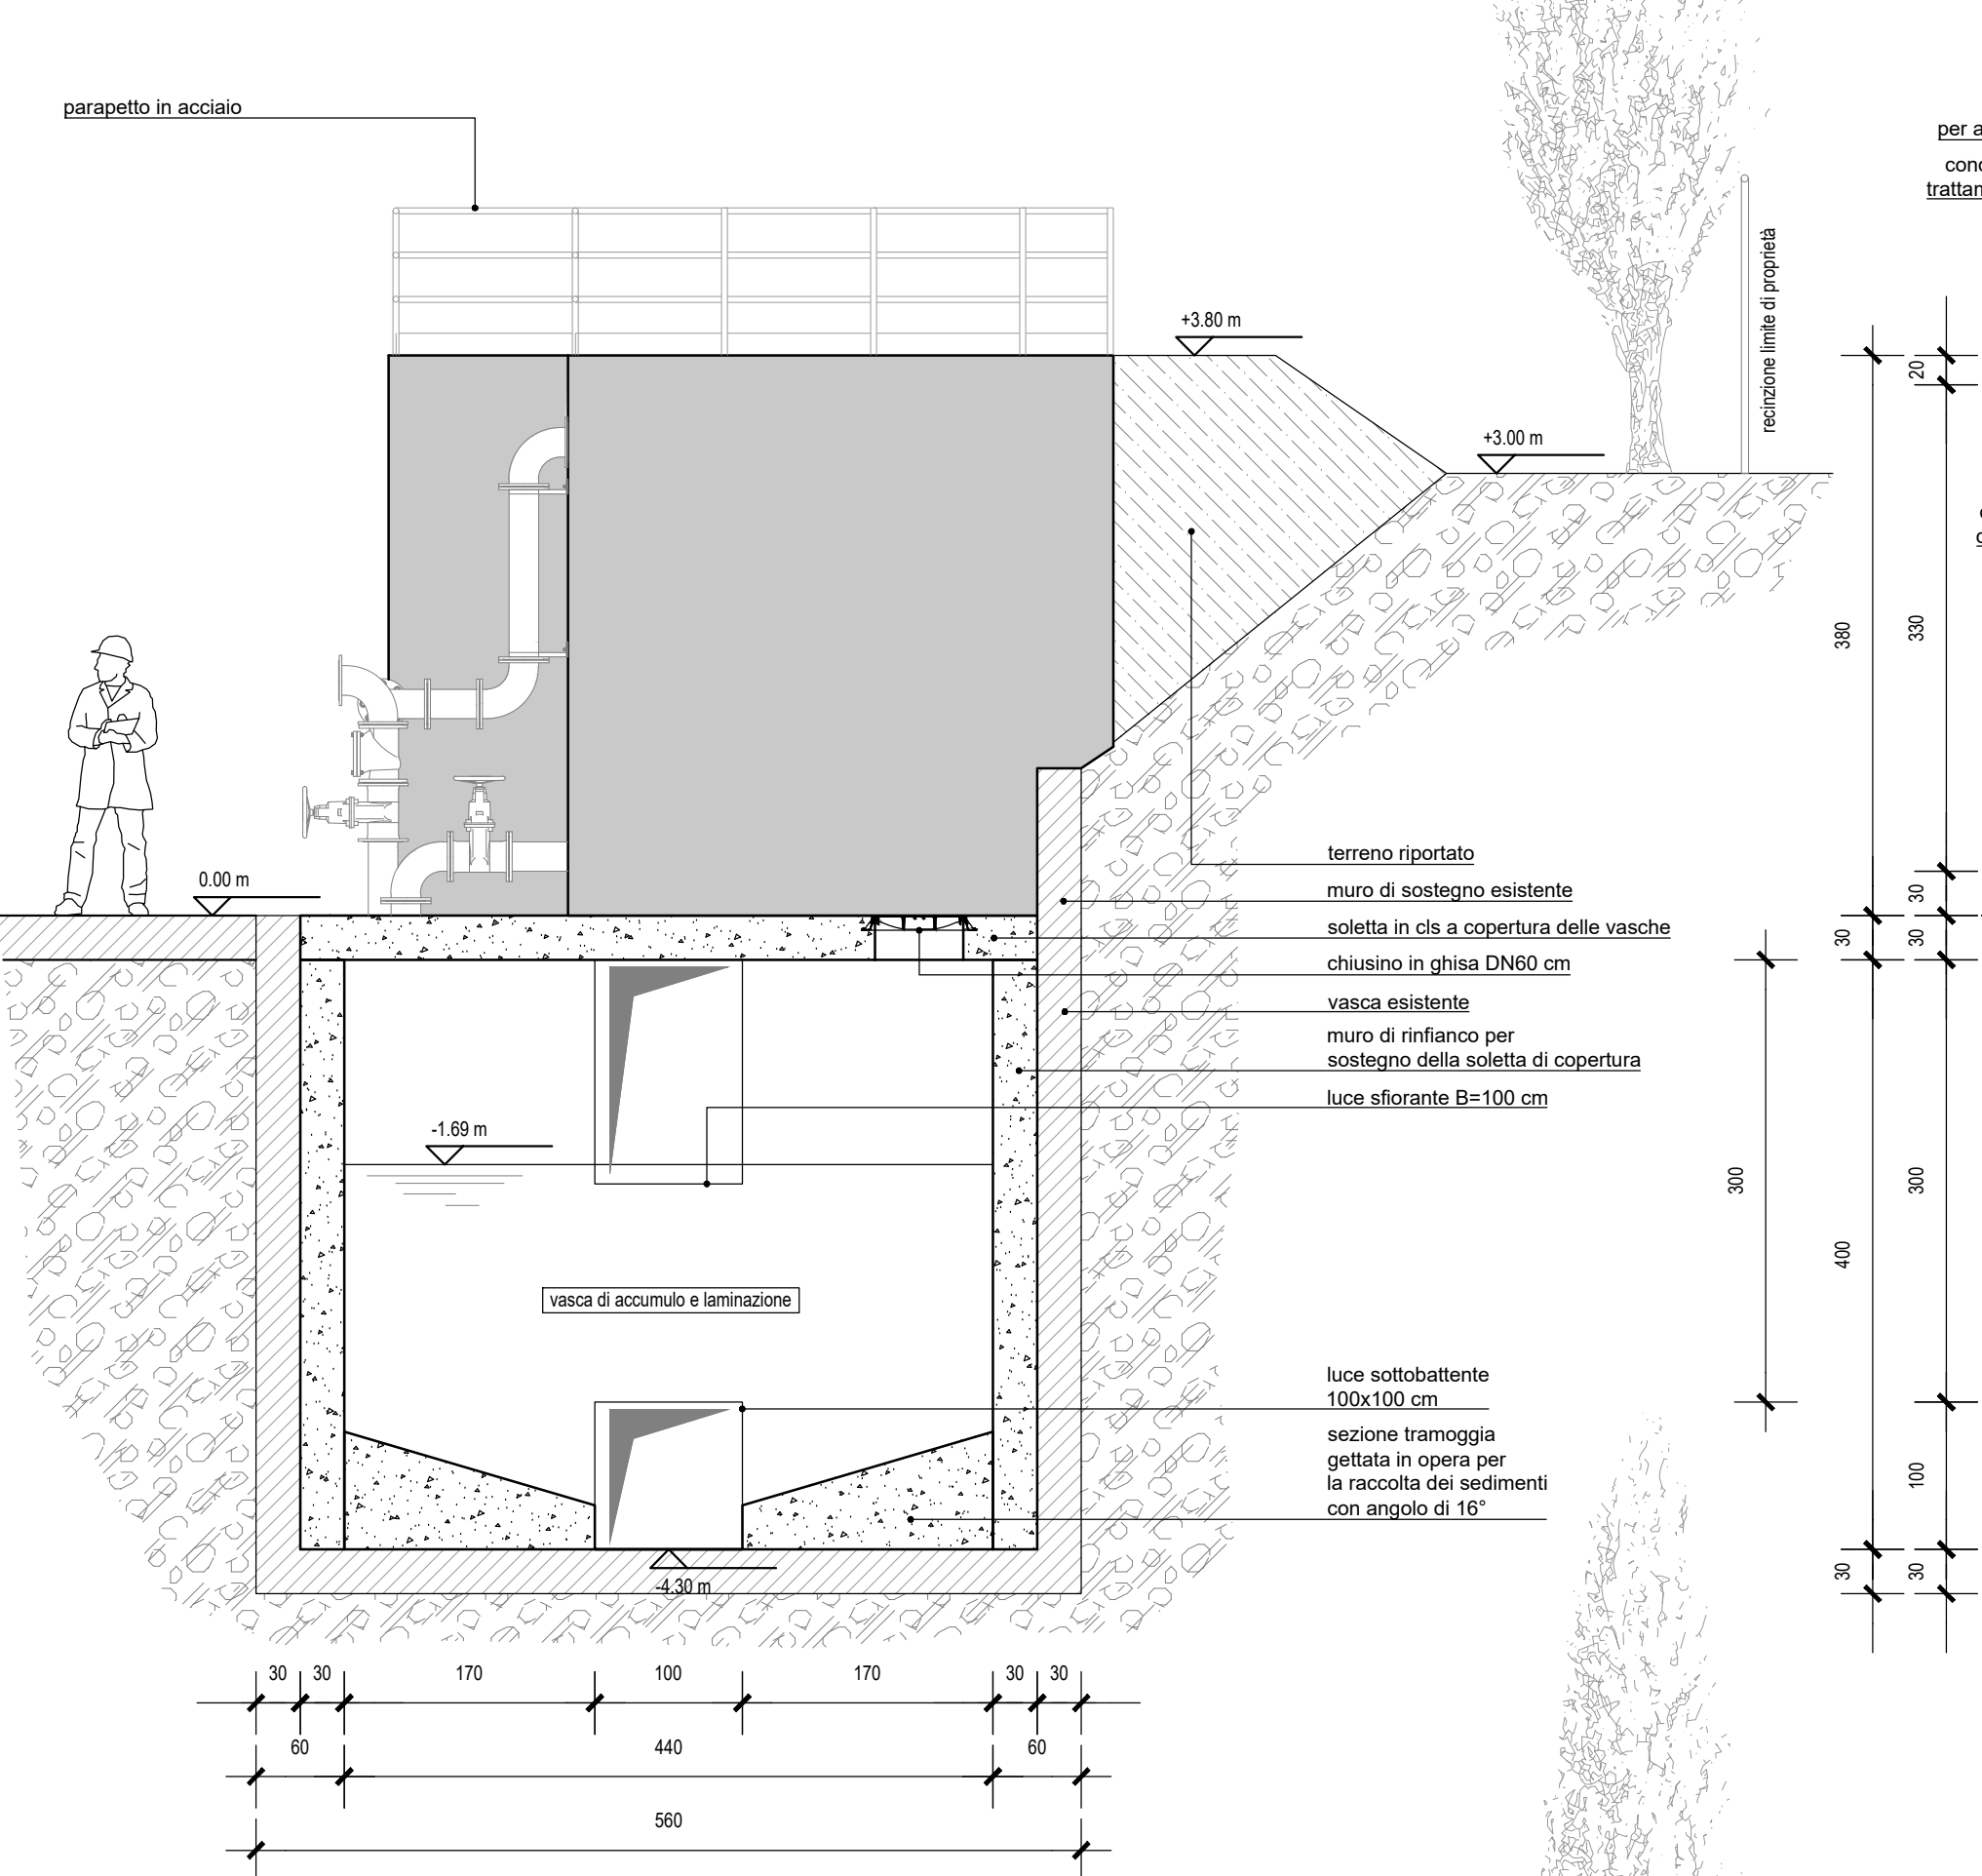


sezione DD

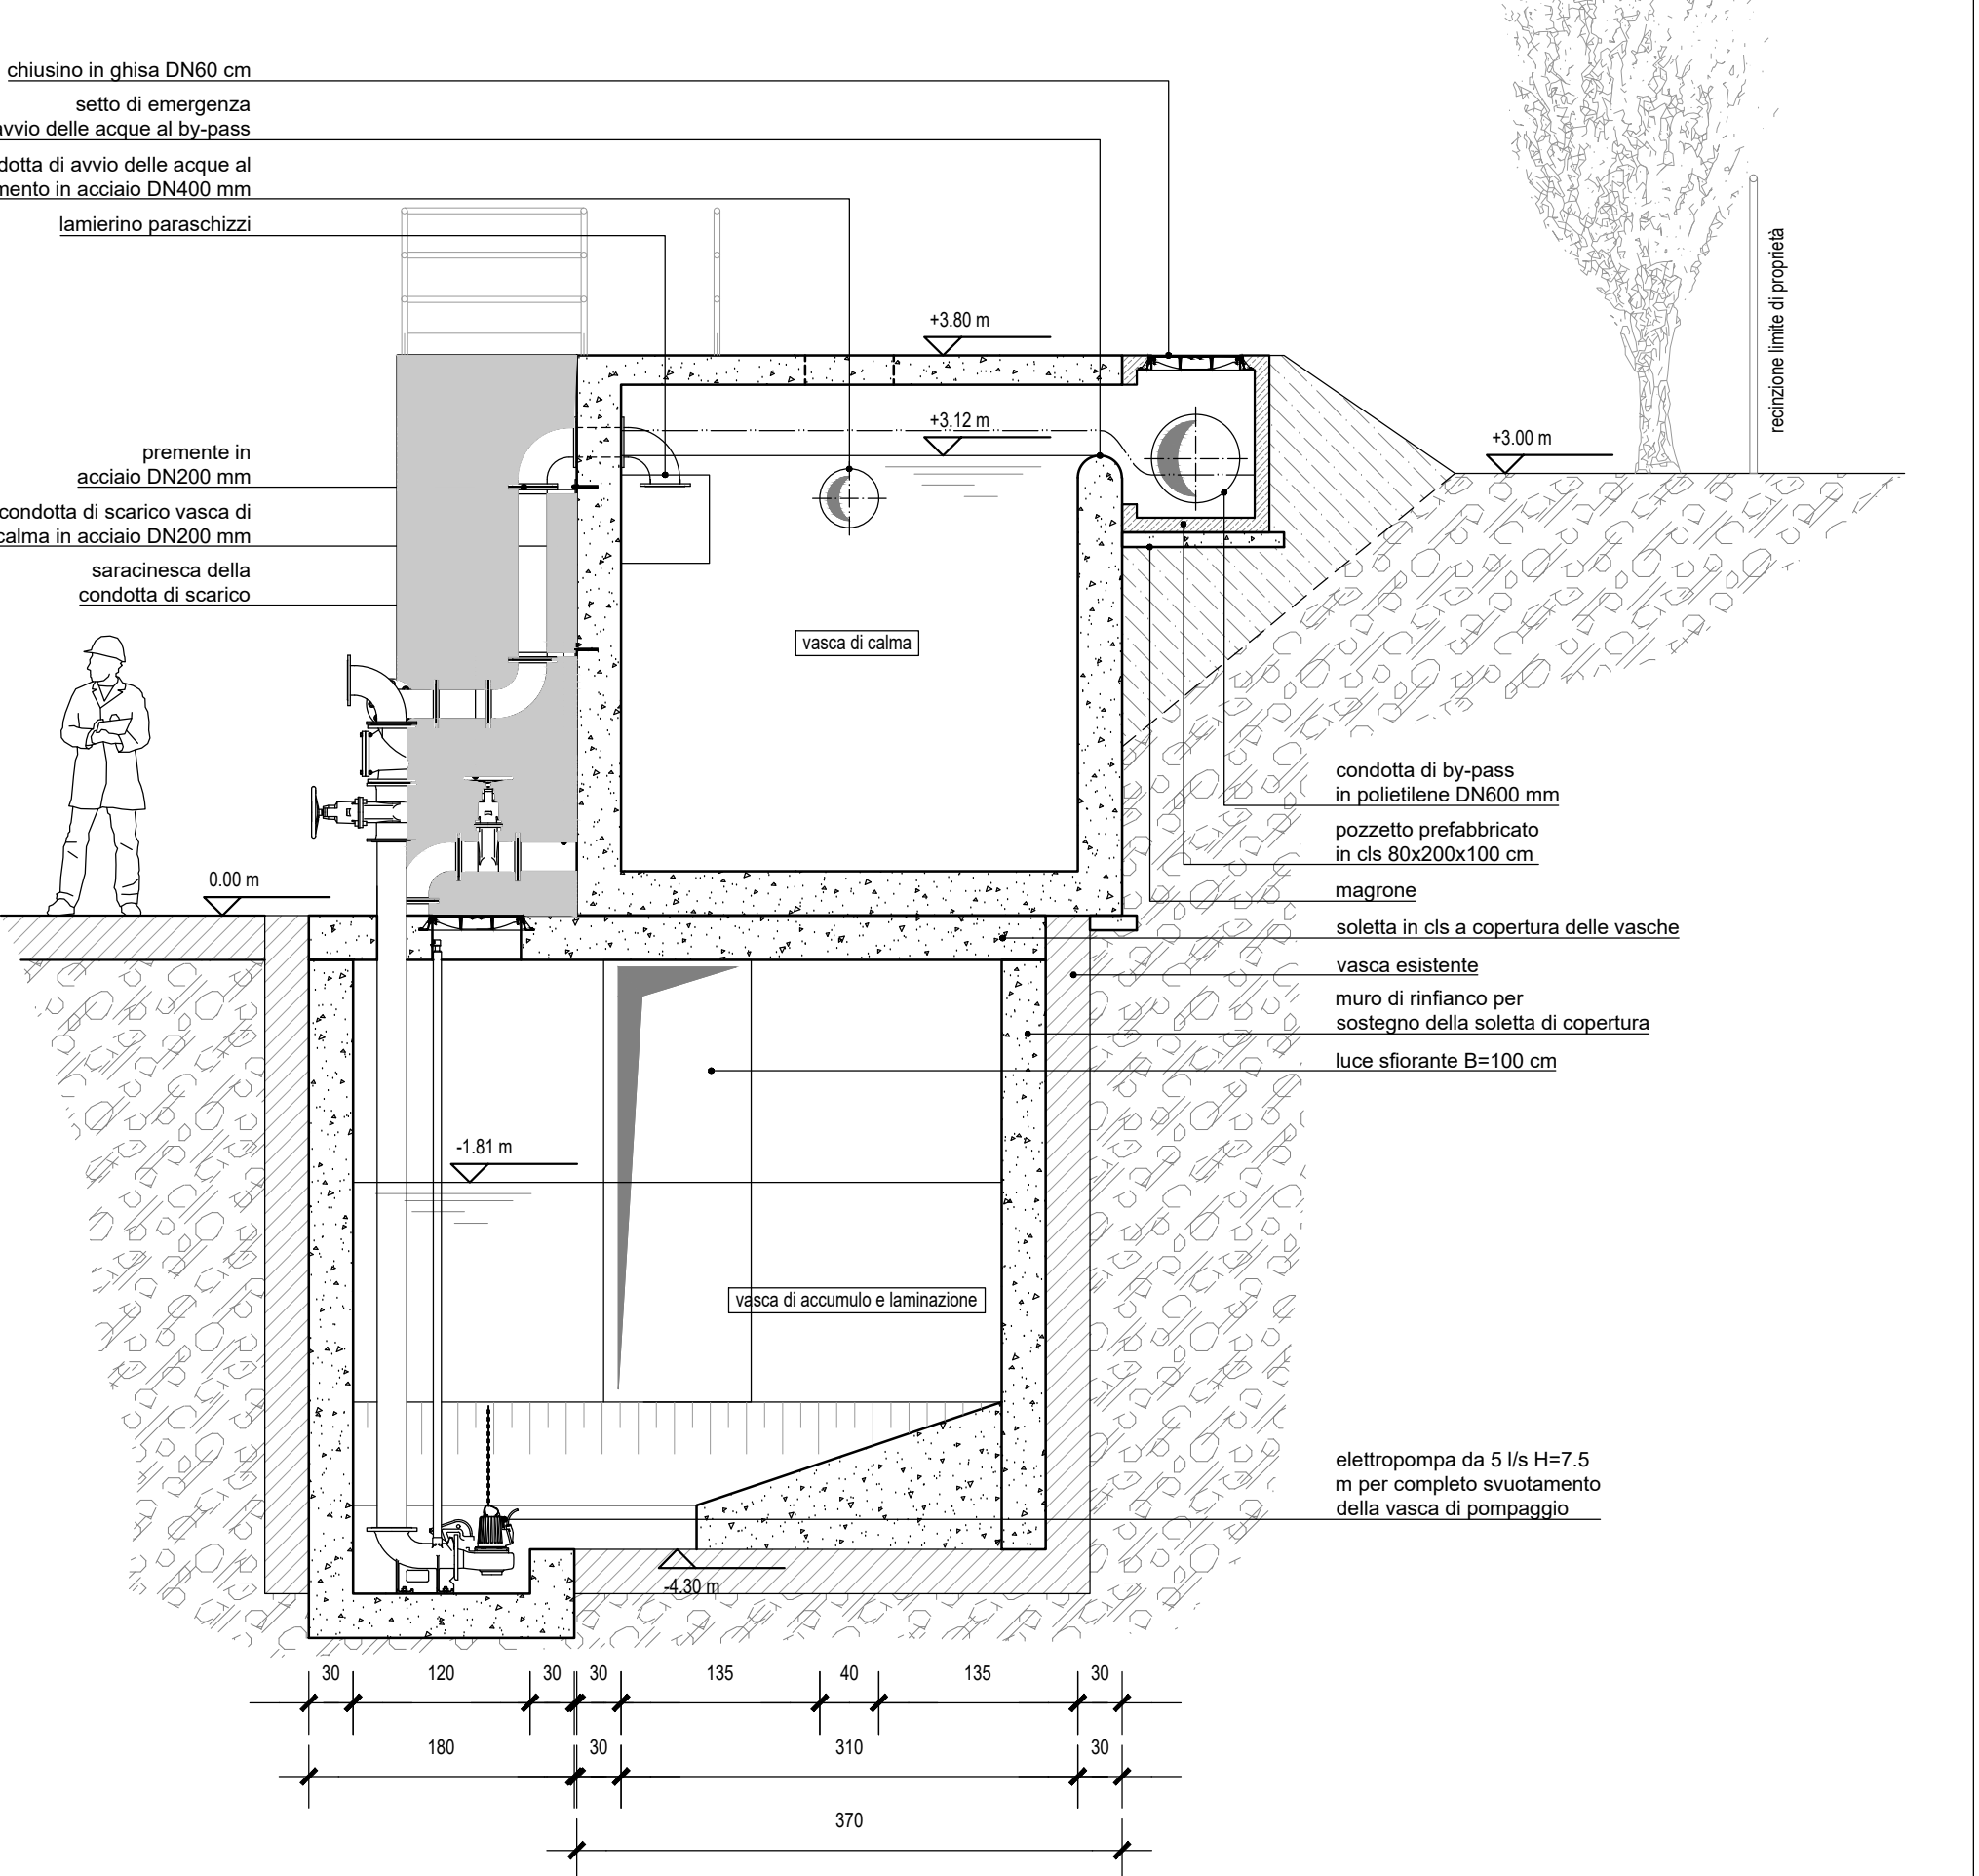


sezione EE

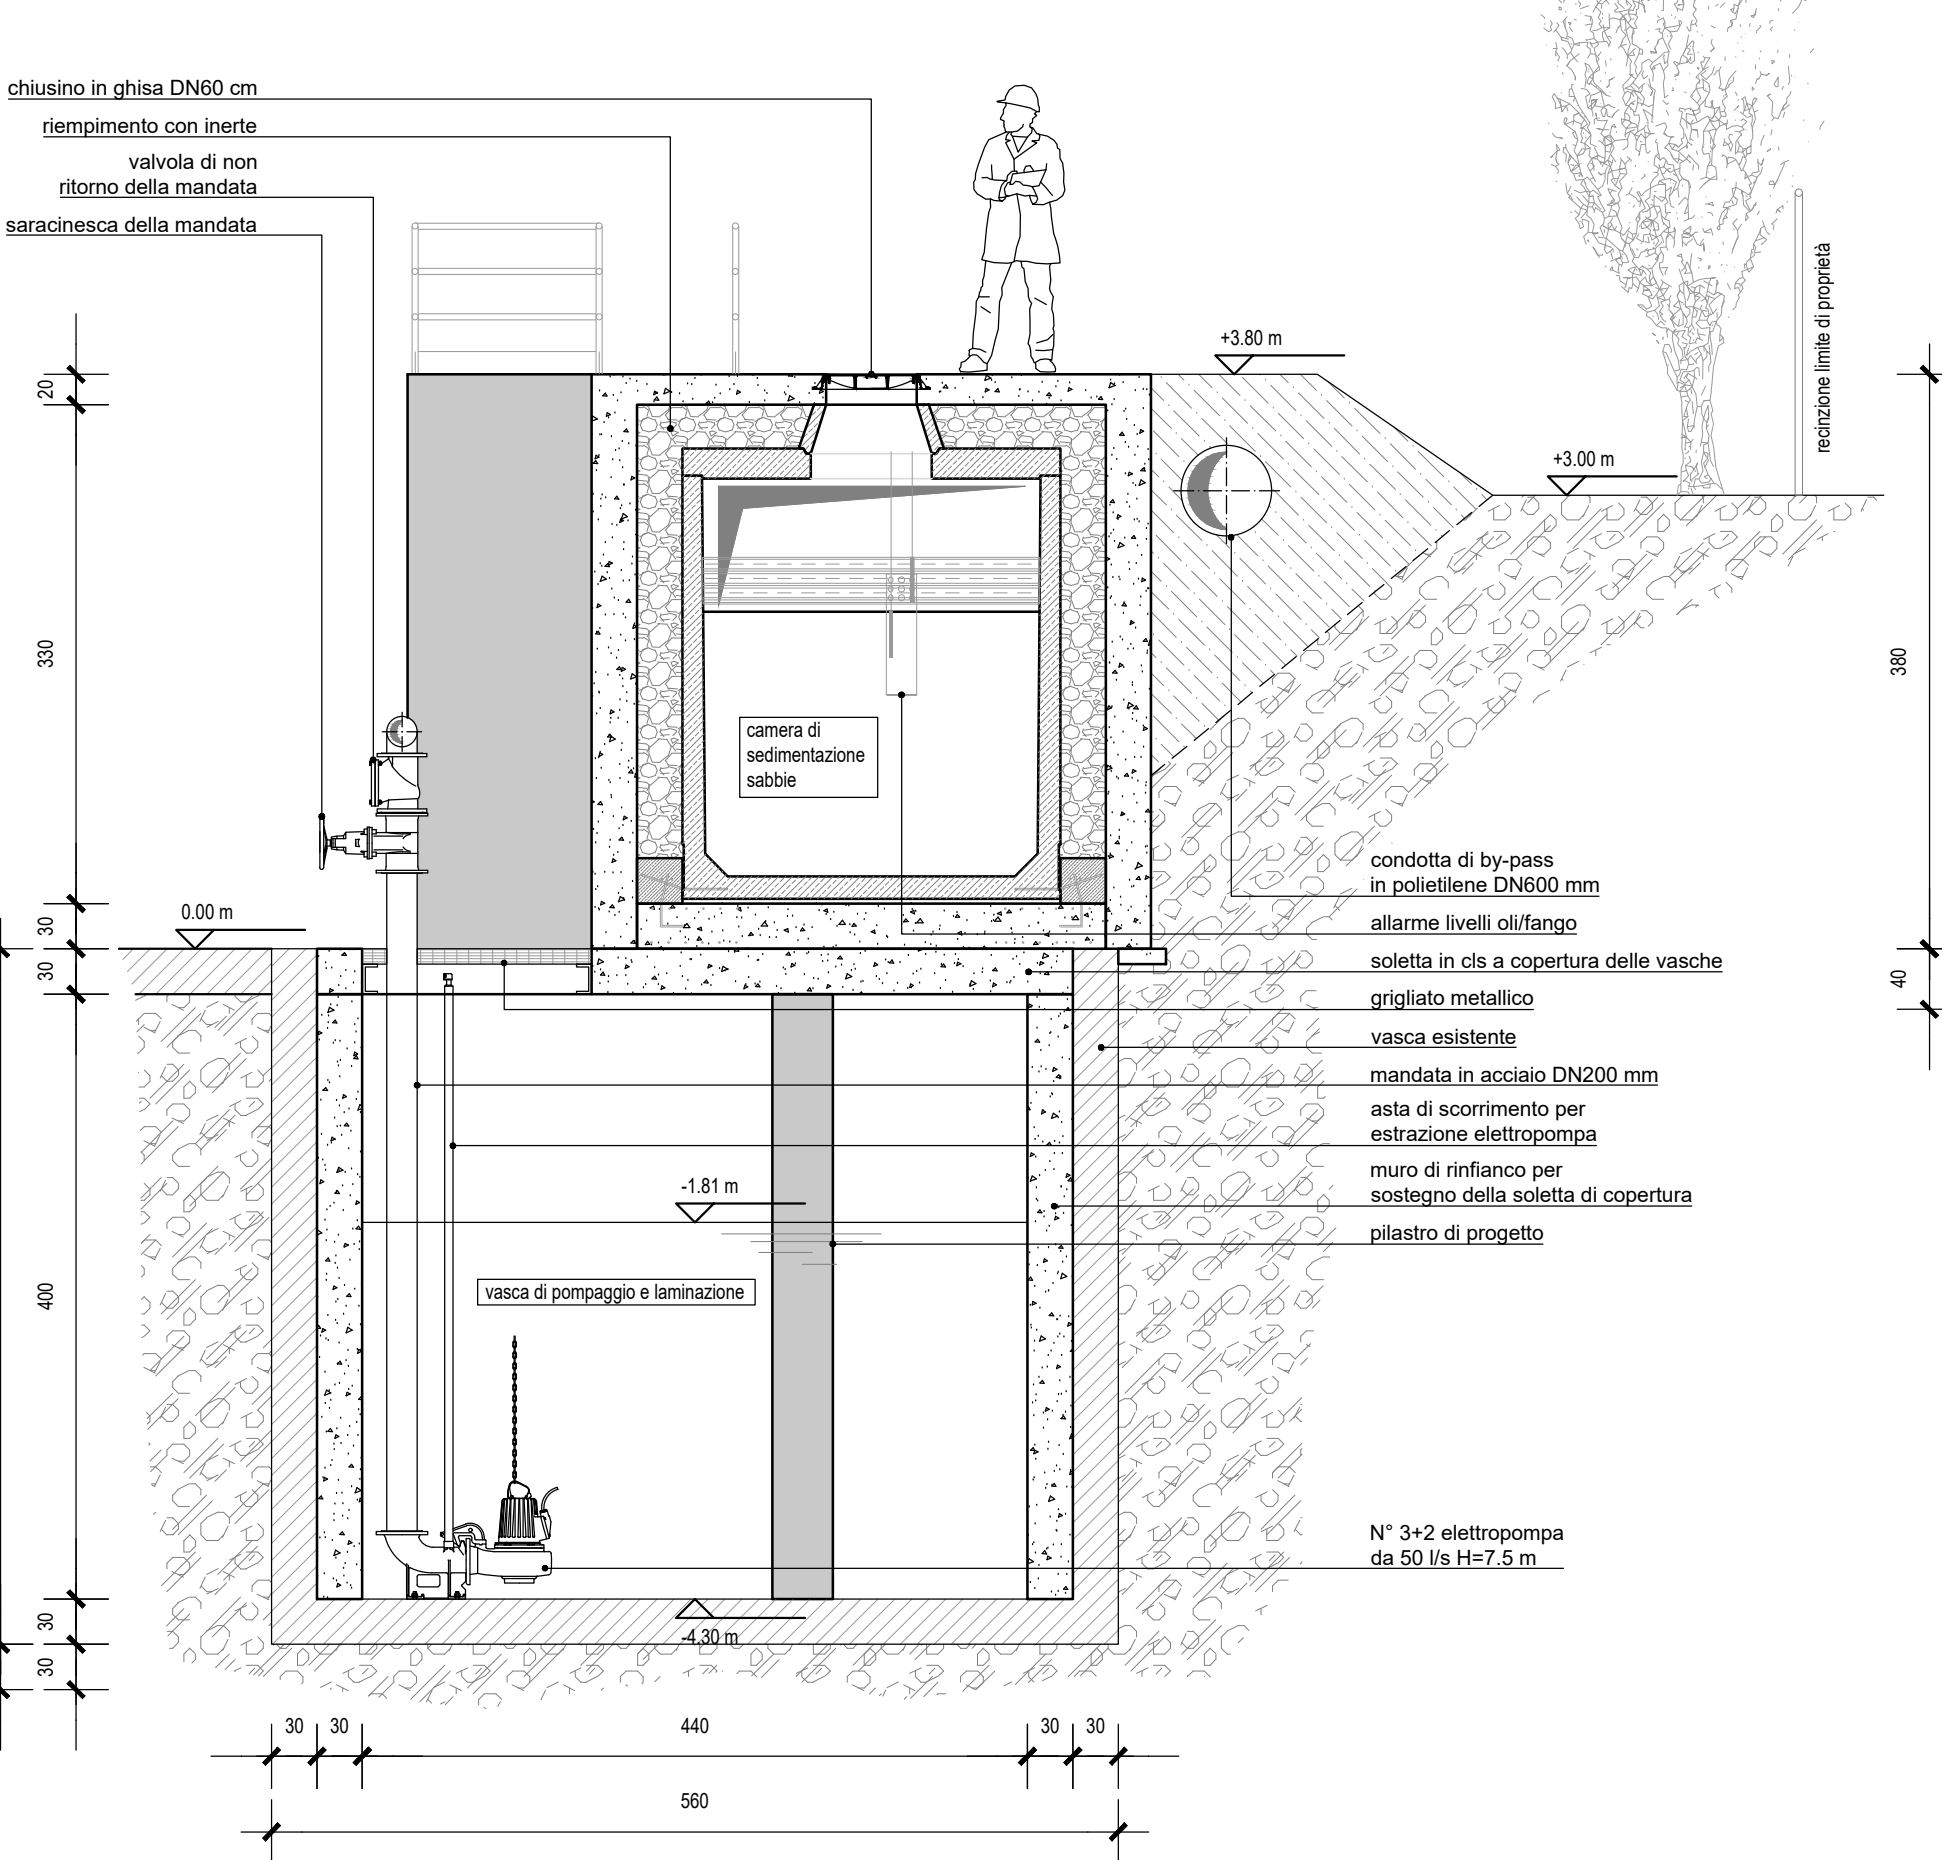

sezione FF

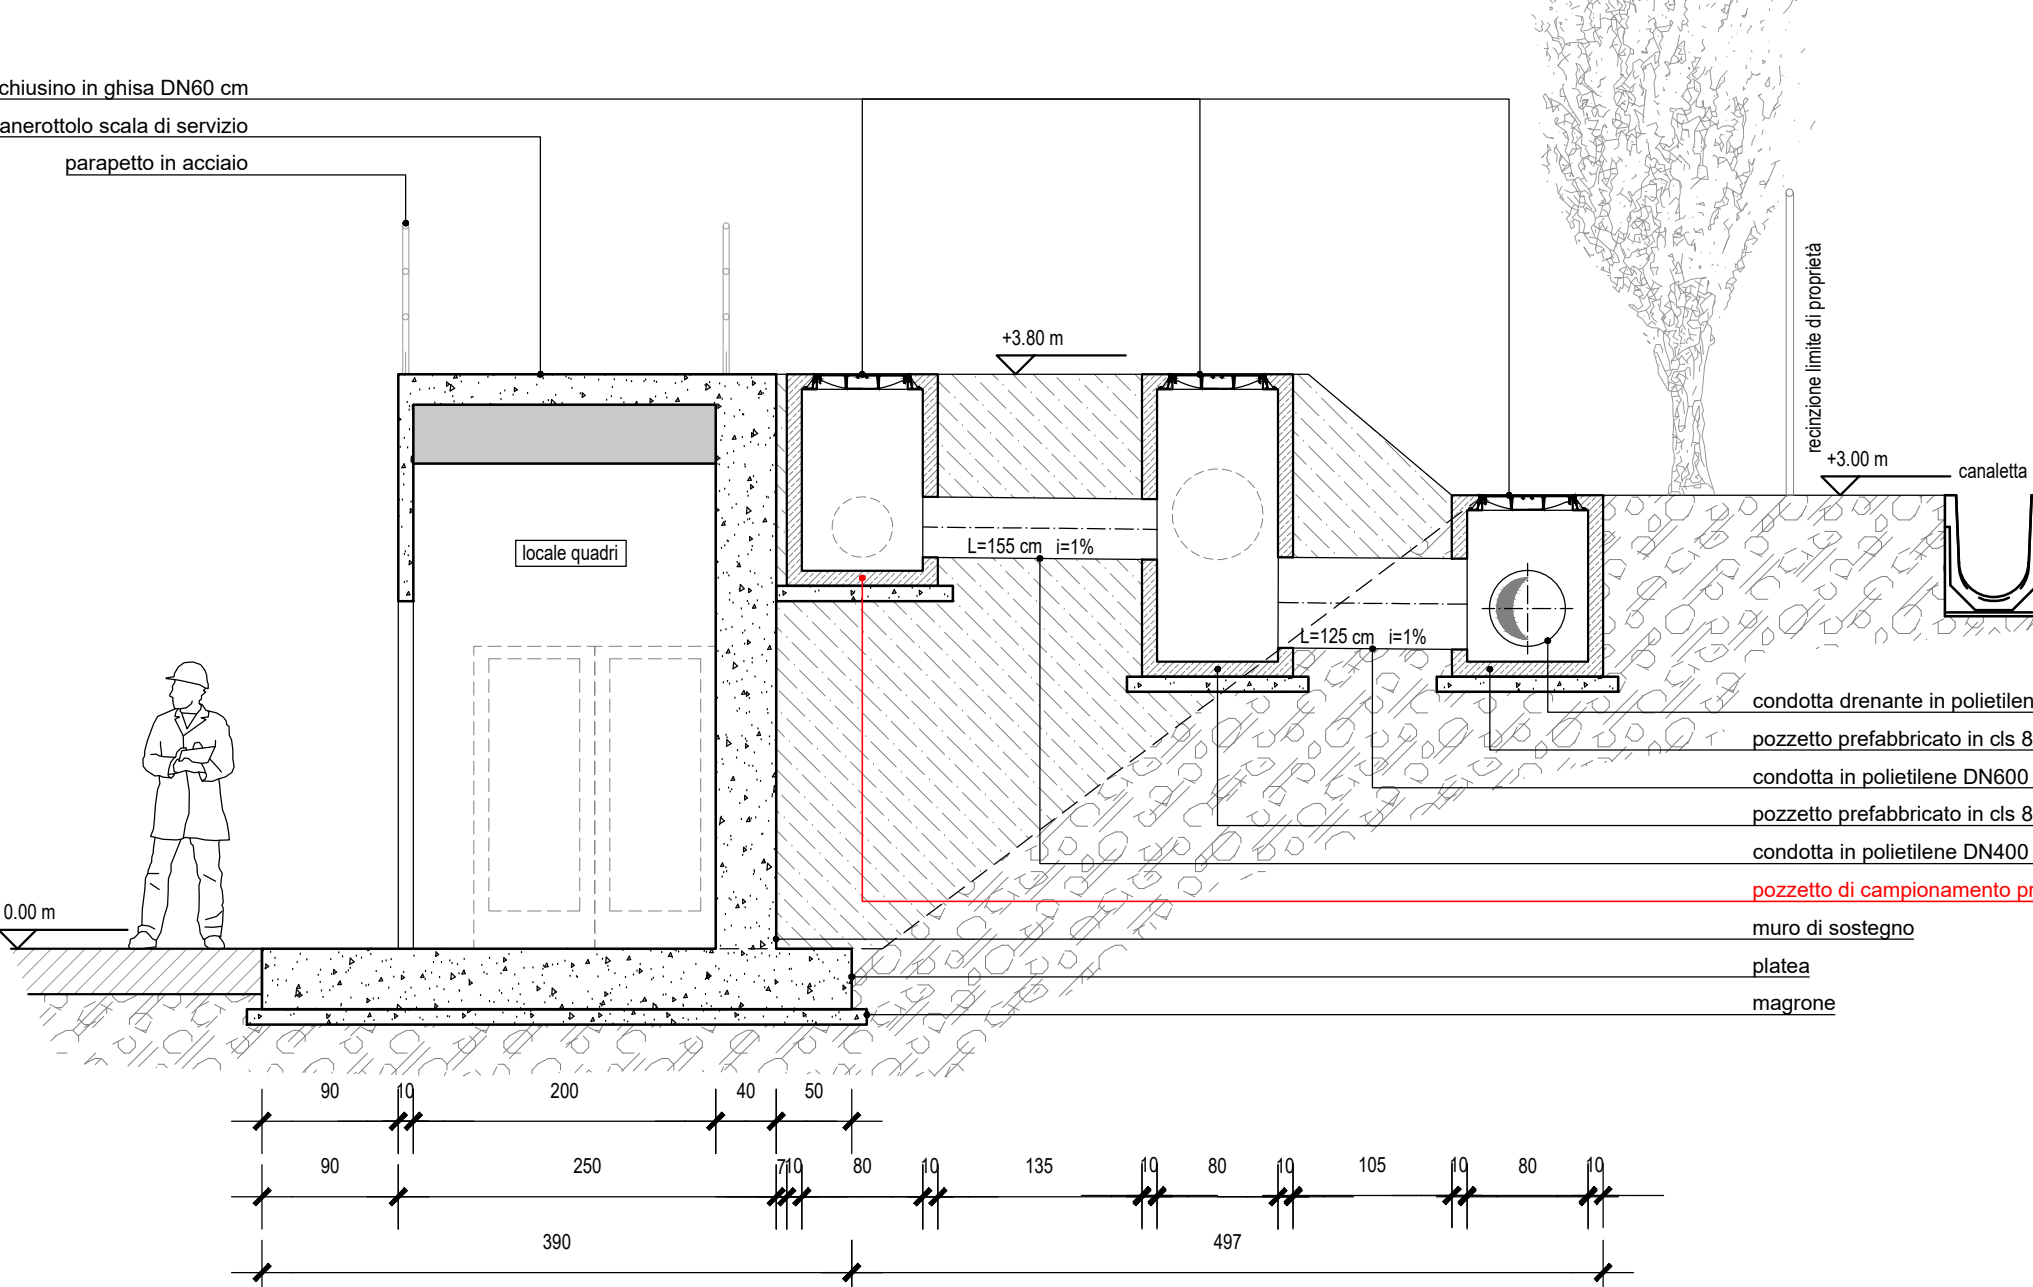

LEGENDA

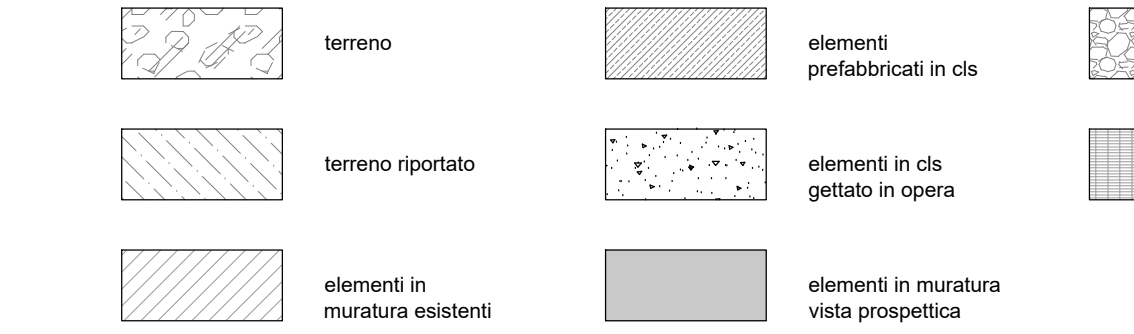


REGIONE DEL VENETO PROVINCIA DI TREVISO

COMUNE DI VEDELAGO

RIORGANIZZAZIONE FUNZIONALE E GESTIONALE DELL'IMPIANTO
 DI SELEZIONE, TRATTAMENTO E RECUPERO DEI RIFIUTI
 URBANI E SPECIALI NON PERICOLOSI. DGP 71/2018 e s.m.i.

GESTIONE ACQUE METEORICHE

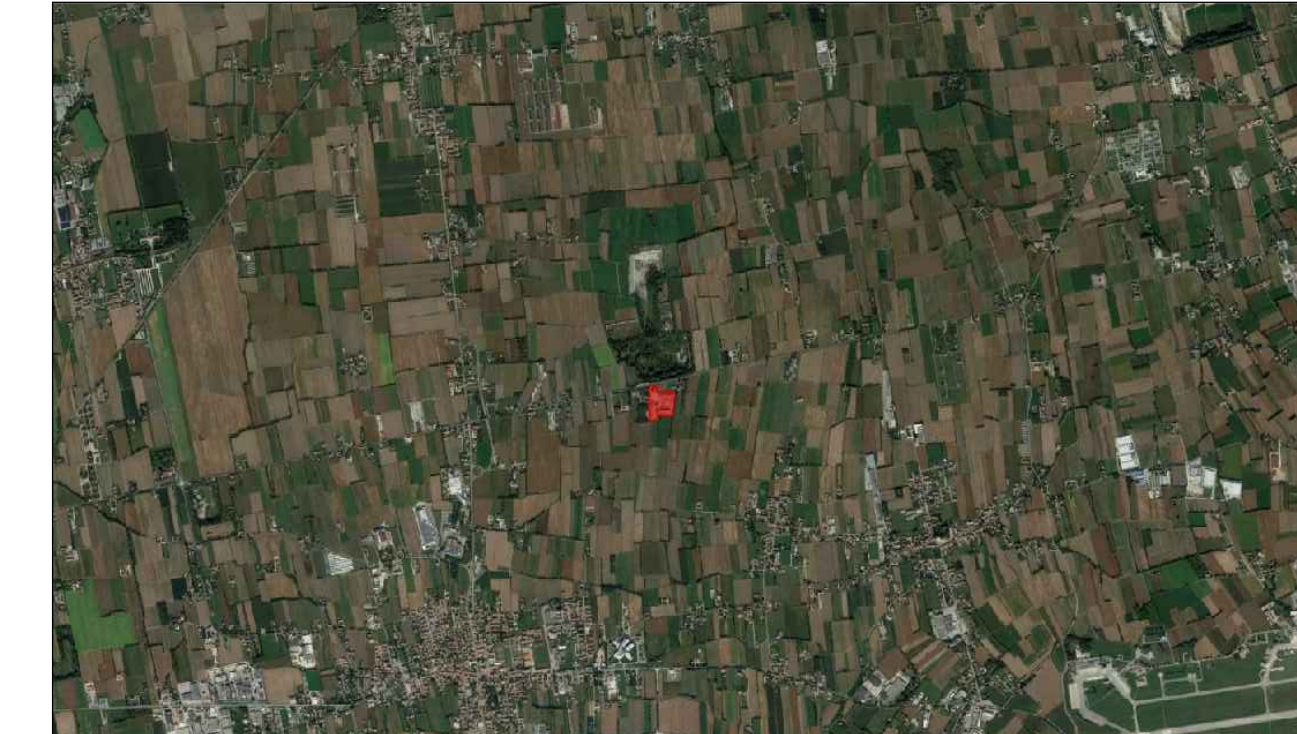

Committente
BADIA RECYCLING SRL
 Via Molino n° 15/A, Fossalunga di Veduggio, Treviso
 Titolo elaborato
SEZIONI BB, CC, DD, EE, FF TRATTAMENTO

PROGETTAZIONE E COORDINAMENTO
STUDIODESTRO
 ing. Andrea Destro

Elaborato
TAM7

Data
 02/2020
 Revisione
 0
 Codice commessa
 1921F
 Codice file
 1921FTAM70
 Eseguì/Verificò/Approvò
 RFFinotti/ADestros/ADestros