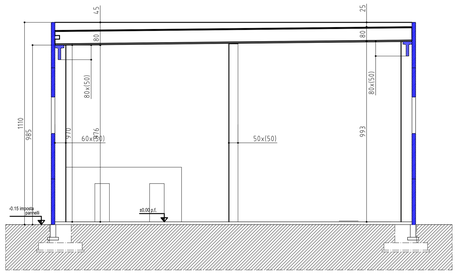

SEZIONE B - B

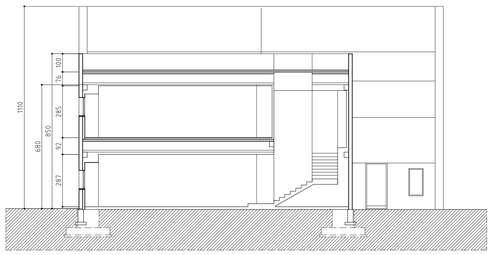

SEZIONE C-C Uffici

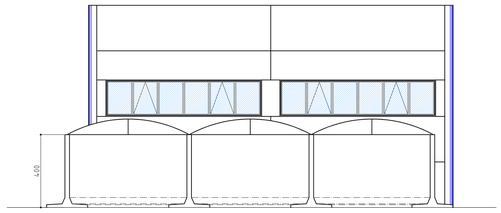

PROSPETTO SUD

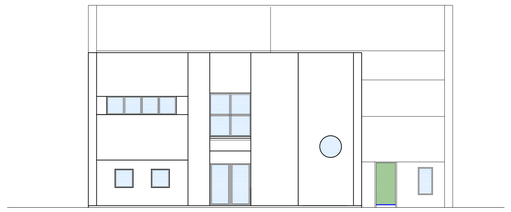

PROSPETTO NORD

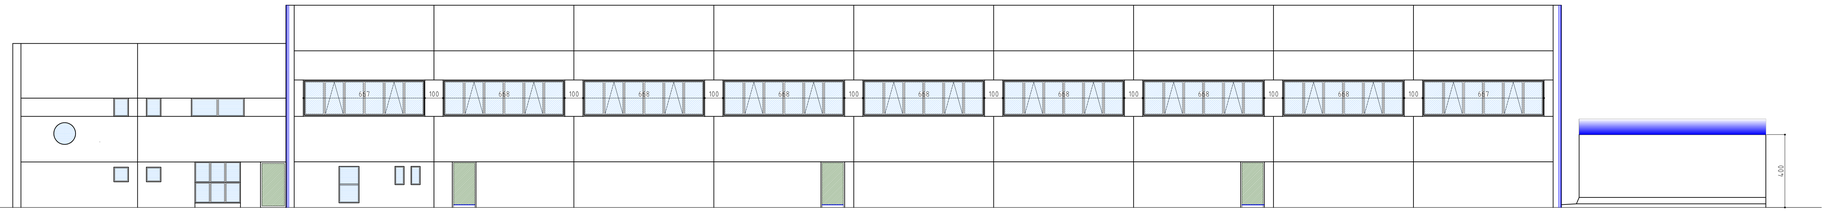

PROSPETTO OVEST

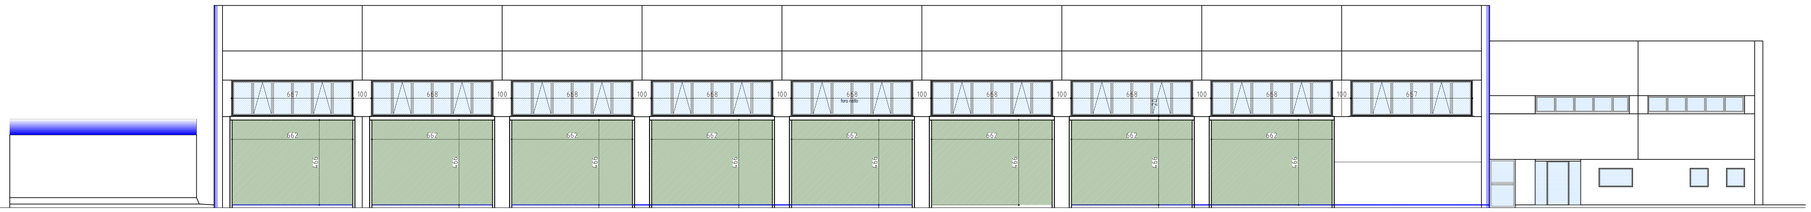

PROSPETTO EST

REGIONE VENETO PROVINCIA DI TREVISO
COMUNE DI VEDELAGO

RIORGANIZZAZIONE FUNZIONALE E GESTIONALE
DELL'IMPIANTO DI SELEZIONE, TRATTAMENTO E RECUPERO
DEI RIFIUTI URBANI E SPECIALI NON PERICOLOSI.DGP 71/2018 e s.m.i.

COMMITTENTE: BADIA RECYCLING SRL
via Molino n° 15/A, Fossalunga di Vedelago, Treviso.

OGGETTO: OPERE ARCHIETTONICHE: CAP. A e C.
STATO DI FATTO PROSPETTI

TAV. N° 08

DATA: Dicembre 2021 SCALA 1:100

Rev. n°	Nota di revisione	Sostituisce

ARCHITETTO GIOVANNA SCHIEVANO
C.F. SCH GNN 80D71 I119B P.IVA 04138370263
PIAZZA CACCIA FRANCIA QUETTO 121, 31100Mb. TREVISO
E-mail: architetto@schievanogiovanna.191.it

GEOMETRA POZZEBON SILVIO
C.F. PZZ SLV 64B05 E215B P.IVA 04138370263