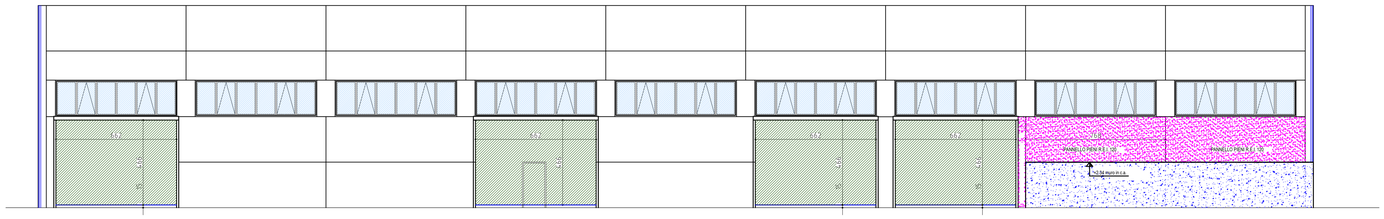

PROSPETTO SUD capannone B

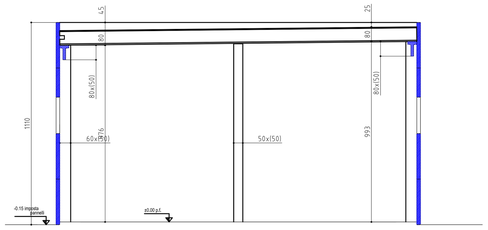

SEZIONE A-A

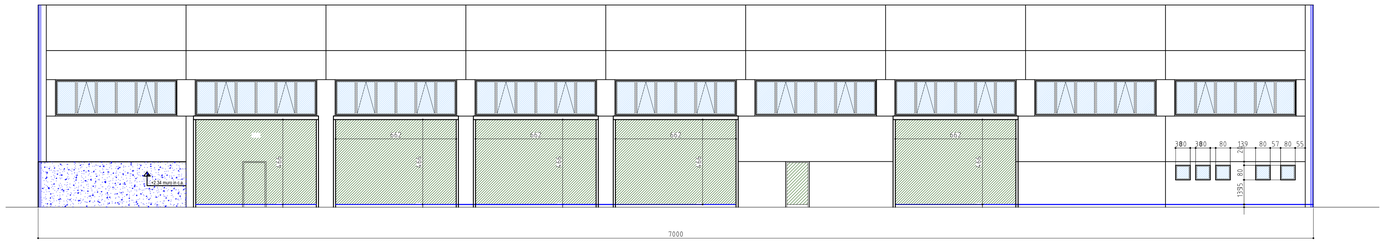

PROSPETTO NORD capannone B

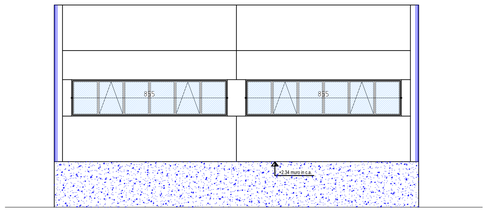

PROSPETTO EST capannone B

PIANTA PIANO TERRA - CAPANNONE B certificato di agibiltà 1° stralcio n° 017/2005 del 16/03/2005

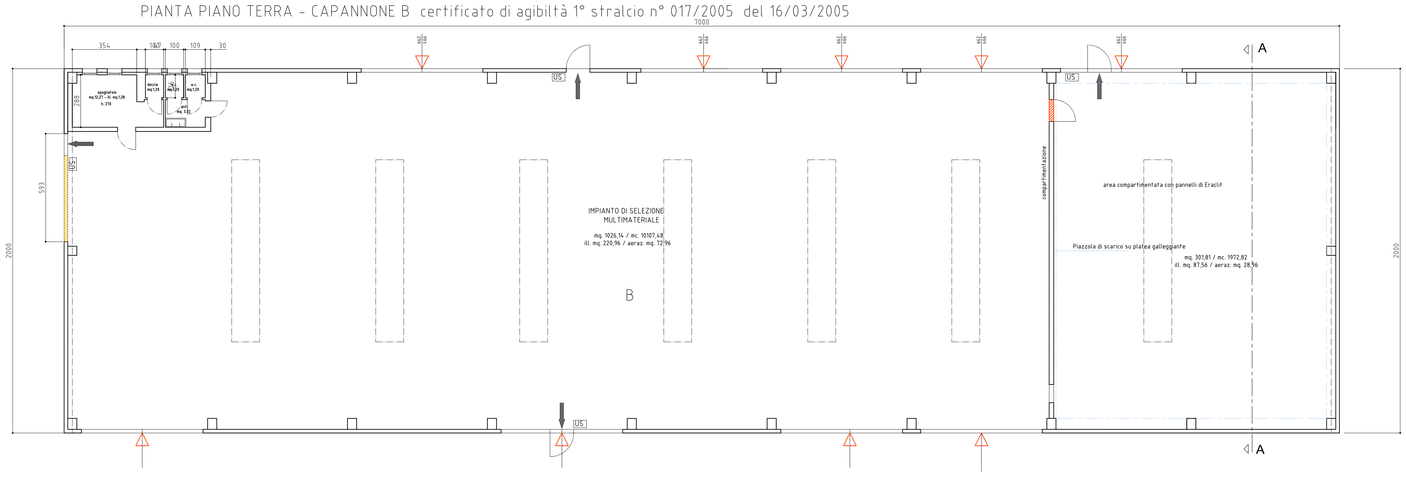

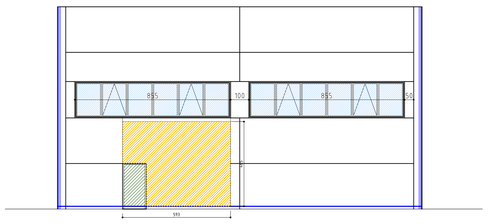

PROSPETTO OVEST capannone B

LEGENDA COLORI:

Nuovi muri
o chiusura finestre e porte esistenti

Demolizione di muri
o apertura di nuovi fori porta o finestra

REGIONE VENETO PROVINCIA DI TREVISO
COMUNE DI VEDELAGO

RIORGANIZZAZIONE FUNZIONALE E GESTIONALE
DELL'IMPIANTO DI SELEZIONE, TRATTAMENTO E RECUPERO
DEI RIFIUTI URBANI E SPECIALI NON PERICOLOSI.DGP 71/2018 e s.m.i.

COMMITTENTE: BADIA RECYCLING SRL
via Molino n° 15/A, Fossalunga di Vedelago, Treviso.

OGGETTO: OPERE ARCHIETTONICHE: CAP. B
COMPARAZIONE PIANTE - PROSPETTI

TAV. N° 12

DATA: Dicembre 2021

SCALA 1:100

Rev. n°	Nota di revisione	Sostituisce

ARCHITETTO GIOVANNI SCHIFANO
C.F. SCH GNN 68D07 D704E
P.IVA 03843590262

GEOMETRA POZZOBON SILVIO
C.F. PZZ SLV 58B05 E370E
P.IVA 02230500262

PIAZZA DANTE FRANCESCHINI 31 CAP. 31044 TREVISO
E-mail: schifani@schifanoingegneria.191.it