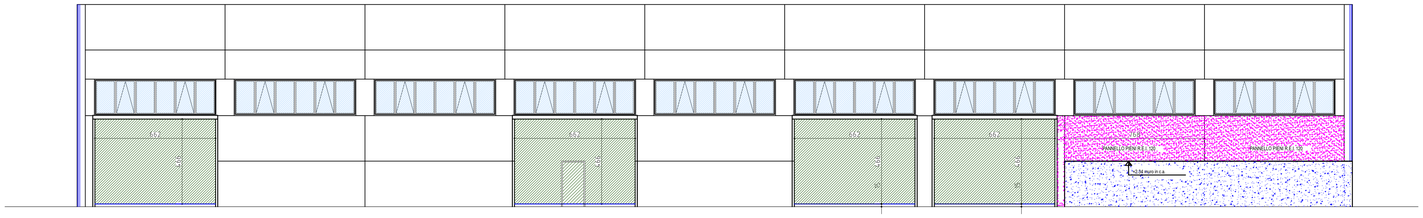

PROSPETTO SUD capannone B

PROSPETTI e SEZIONE Capannone B certificato di agibilità 1° stralcio n° 017/2005 del 16/03/2005

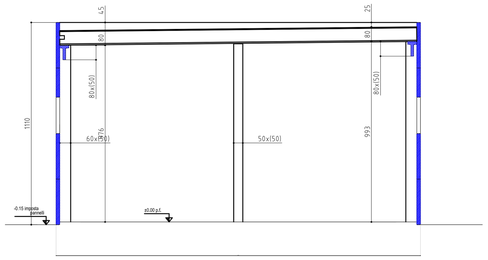

SEZIONE A-A

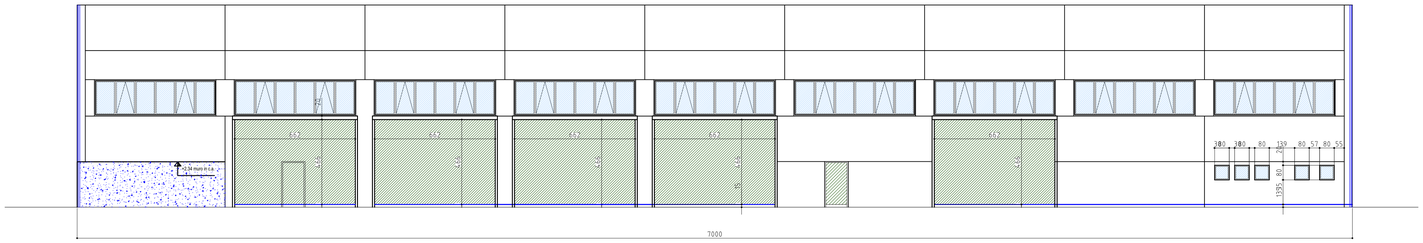

PROSPETTO NORD capannone B

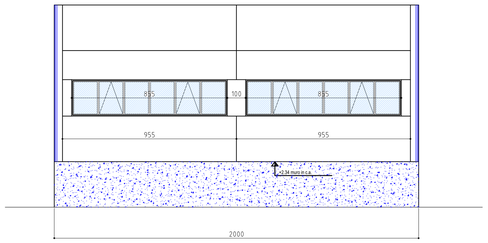

PROSPETTO EST capannone B

PIANTA PIANO TERRA - CAPANNONE B certificato di agibiltà 1° stralcio n° 017/2005 del 16/03/2005

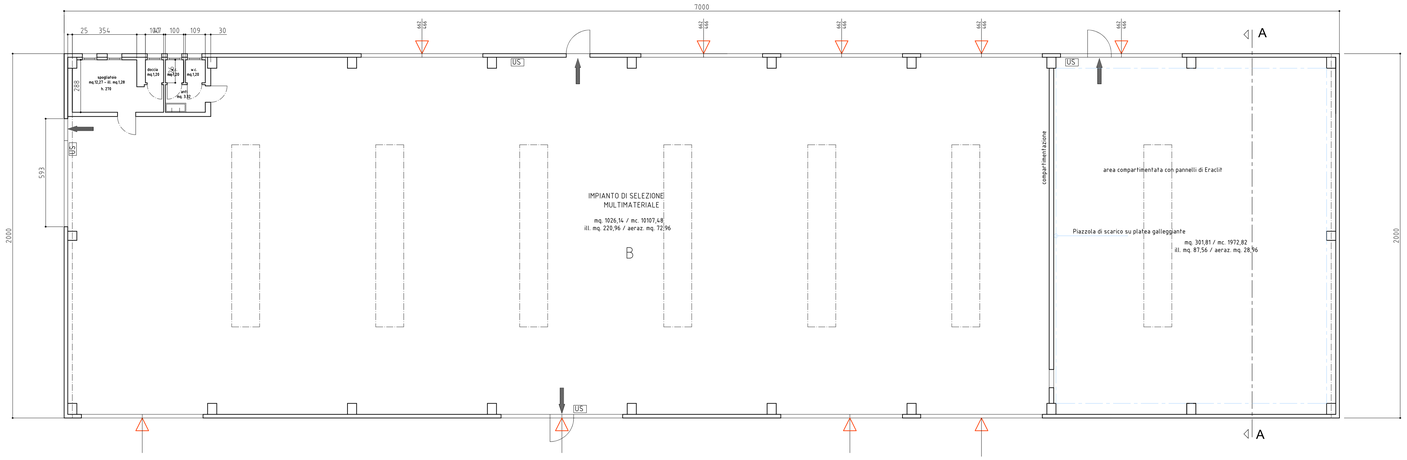

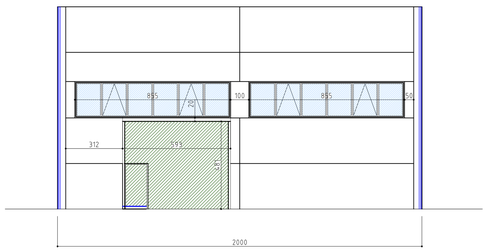

PROSPETTO OVEST capannone B

REGIONE VENETO PROVINCIA DI TREVISO
COMUNE DI VEDELAGO

RIORGANIZZAZIONE FUNZIONALE E GESTIONALE
DELL'IMPIANTO DI SELEZIONE, TRATTAMENTO E RECUPERO
DEI RIFIUTI URBANI E SPECIALI NON PERICOLOSI.DGP 71/2018 e s.m.i.

COMMITTENTE: BADIA RECYCLING SRL
via Molino n° 15/A, Fossalunga di Vedelago, Treviso.

OGGETTO: OPERE ARCHIETTONICHE: CAP. B
VARIANTI PIANTE, PROSPETTI

TAV. N° 13

DATA: Dicembre 2021 SCALA 1:100

Rev. n°	Nota di revisione	Sostituisce

ARCHITETTO GIOVANNA SCHERIANO
C.F. SCH GNN 65D47 C119B
P.IVA. 03842200268

GEOMETRA PIZZERON DAVID
C.F. PZZ DVD 84M05 D704B
P.IVA. 04370020266

PIAZZA DAVID FINANZIGNETTI 121, ISTRANA, TREVISO
E-mail: schgnn@architeggiamarca.it - DP.B