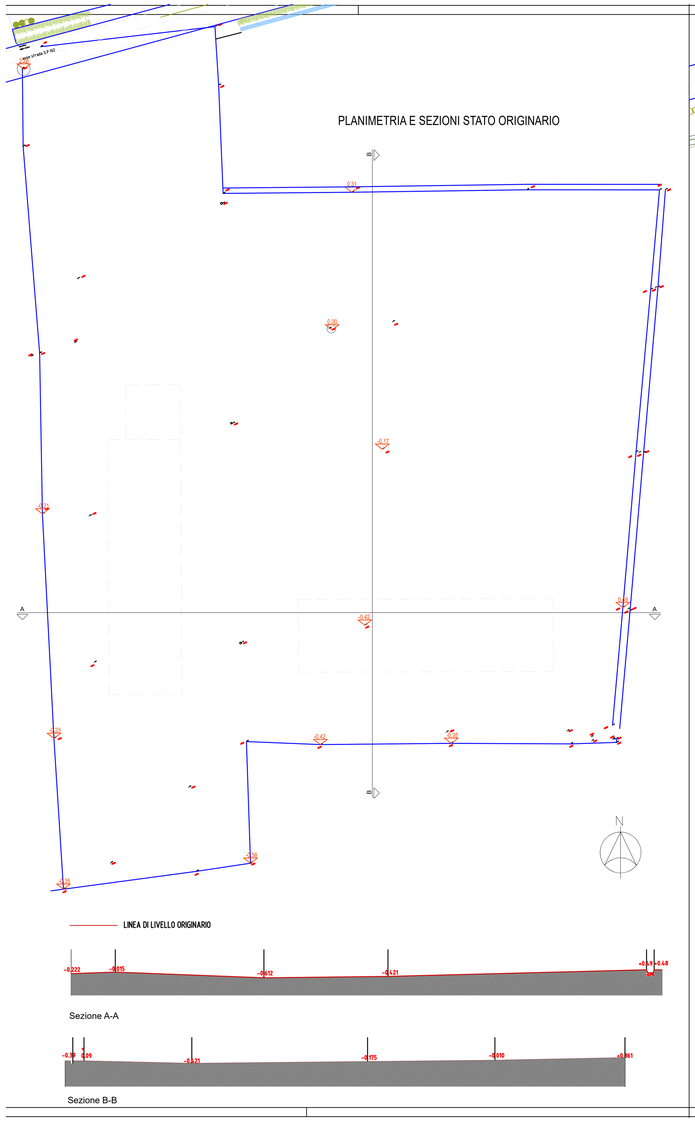

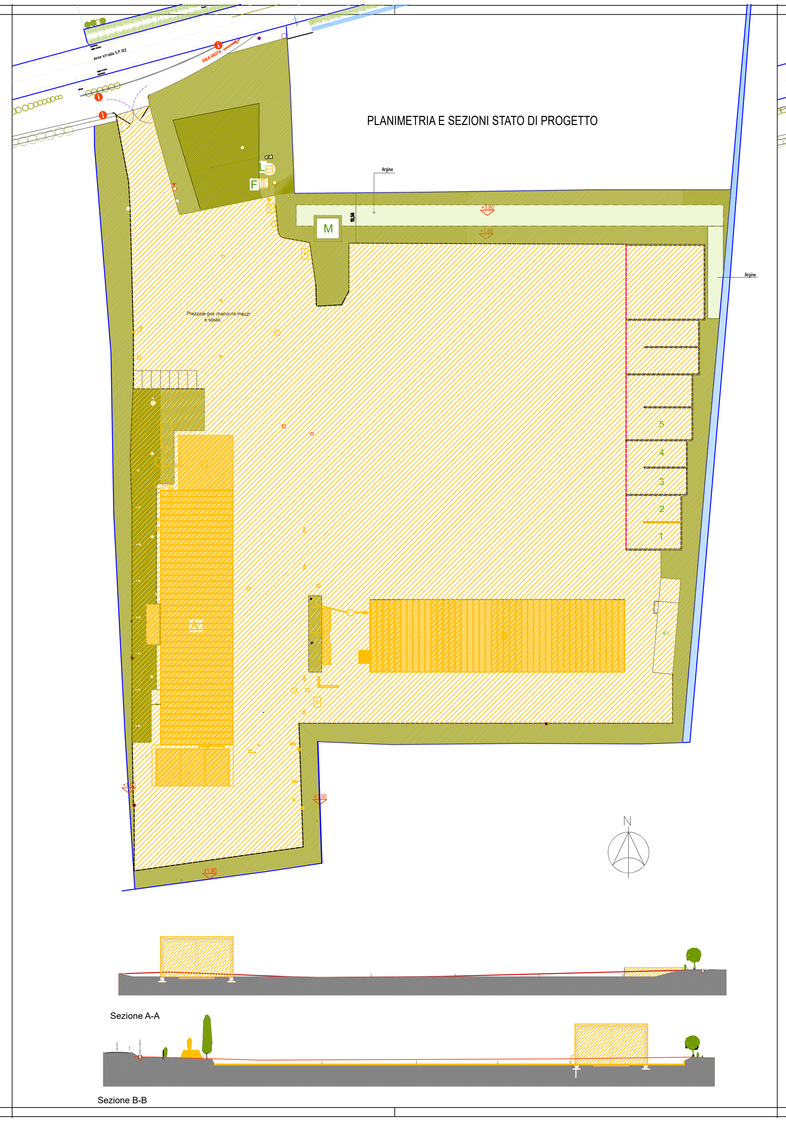

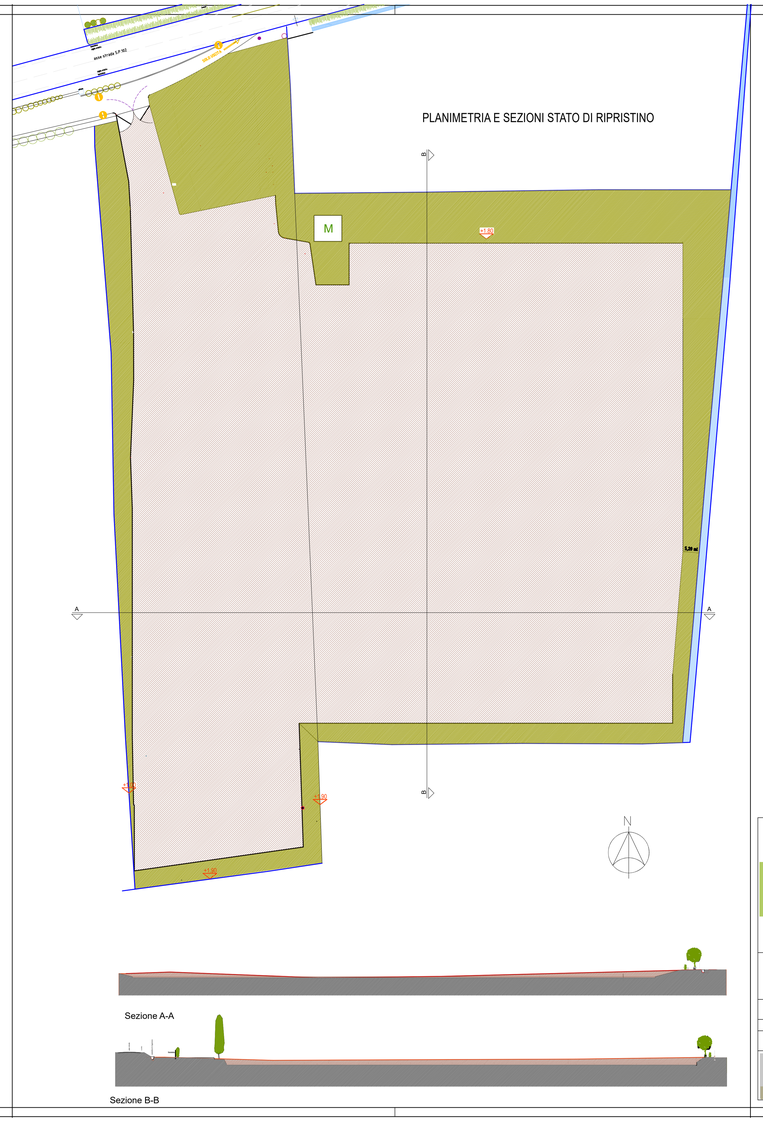

LEGENDA

M Cabina proprieta' ENEL

- area verde con alberature/ aiuole
- edifici, pavimentazioni, attrezzature ed impinati da demolire
- argini da spianare
- riporto di terreno vegetale FINO ALLA LINEA DI LIVELLO ORIGINARIO
- canaletta di irrigazione

REGIONE VENETO PROVINCIA DI TREVISO
COMUNE DI VEDELAGO

RIORGANIZZAZIONE FUNZIONALE E GESTIONALE
DELL'IMPIANTO DI SELEZIONE, TRATTAMENTO E RECUPERO
DEI RIFIUTI URBANI E SPECIALI NON PERICOLOSI.DGP 71/2018 e s.m.i.

COMMITTENTE: BADIA RECYCLING SRL
via Molino n° 15/A, Fossalunga di Vedelago, Treviso.

OGGETTO: PROGETTO DI RIPRISTINO AMBIENTALE

TAV. N° 15

DATA: Dicembre 2021 SCALA 1:500

Rev. n°	Nota di revisione	Sostituisce

ARCHITETTO GIOVANNA SCHIEVANO
C.F. SCH GNN 68D67 C111W

GEOMETRA POZZEBON SILVIO
C.F. PZZ SLV 54B09 E373B

PIAZZA DANTE FRANCESCHETTI 121, ISTRANA, TREVISO
E-mail: architetto@schievanogiovanna.it-tel.it