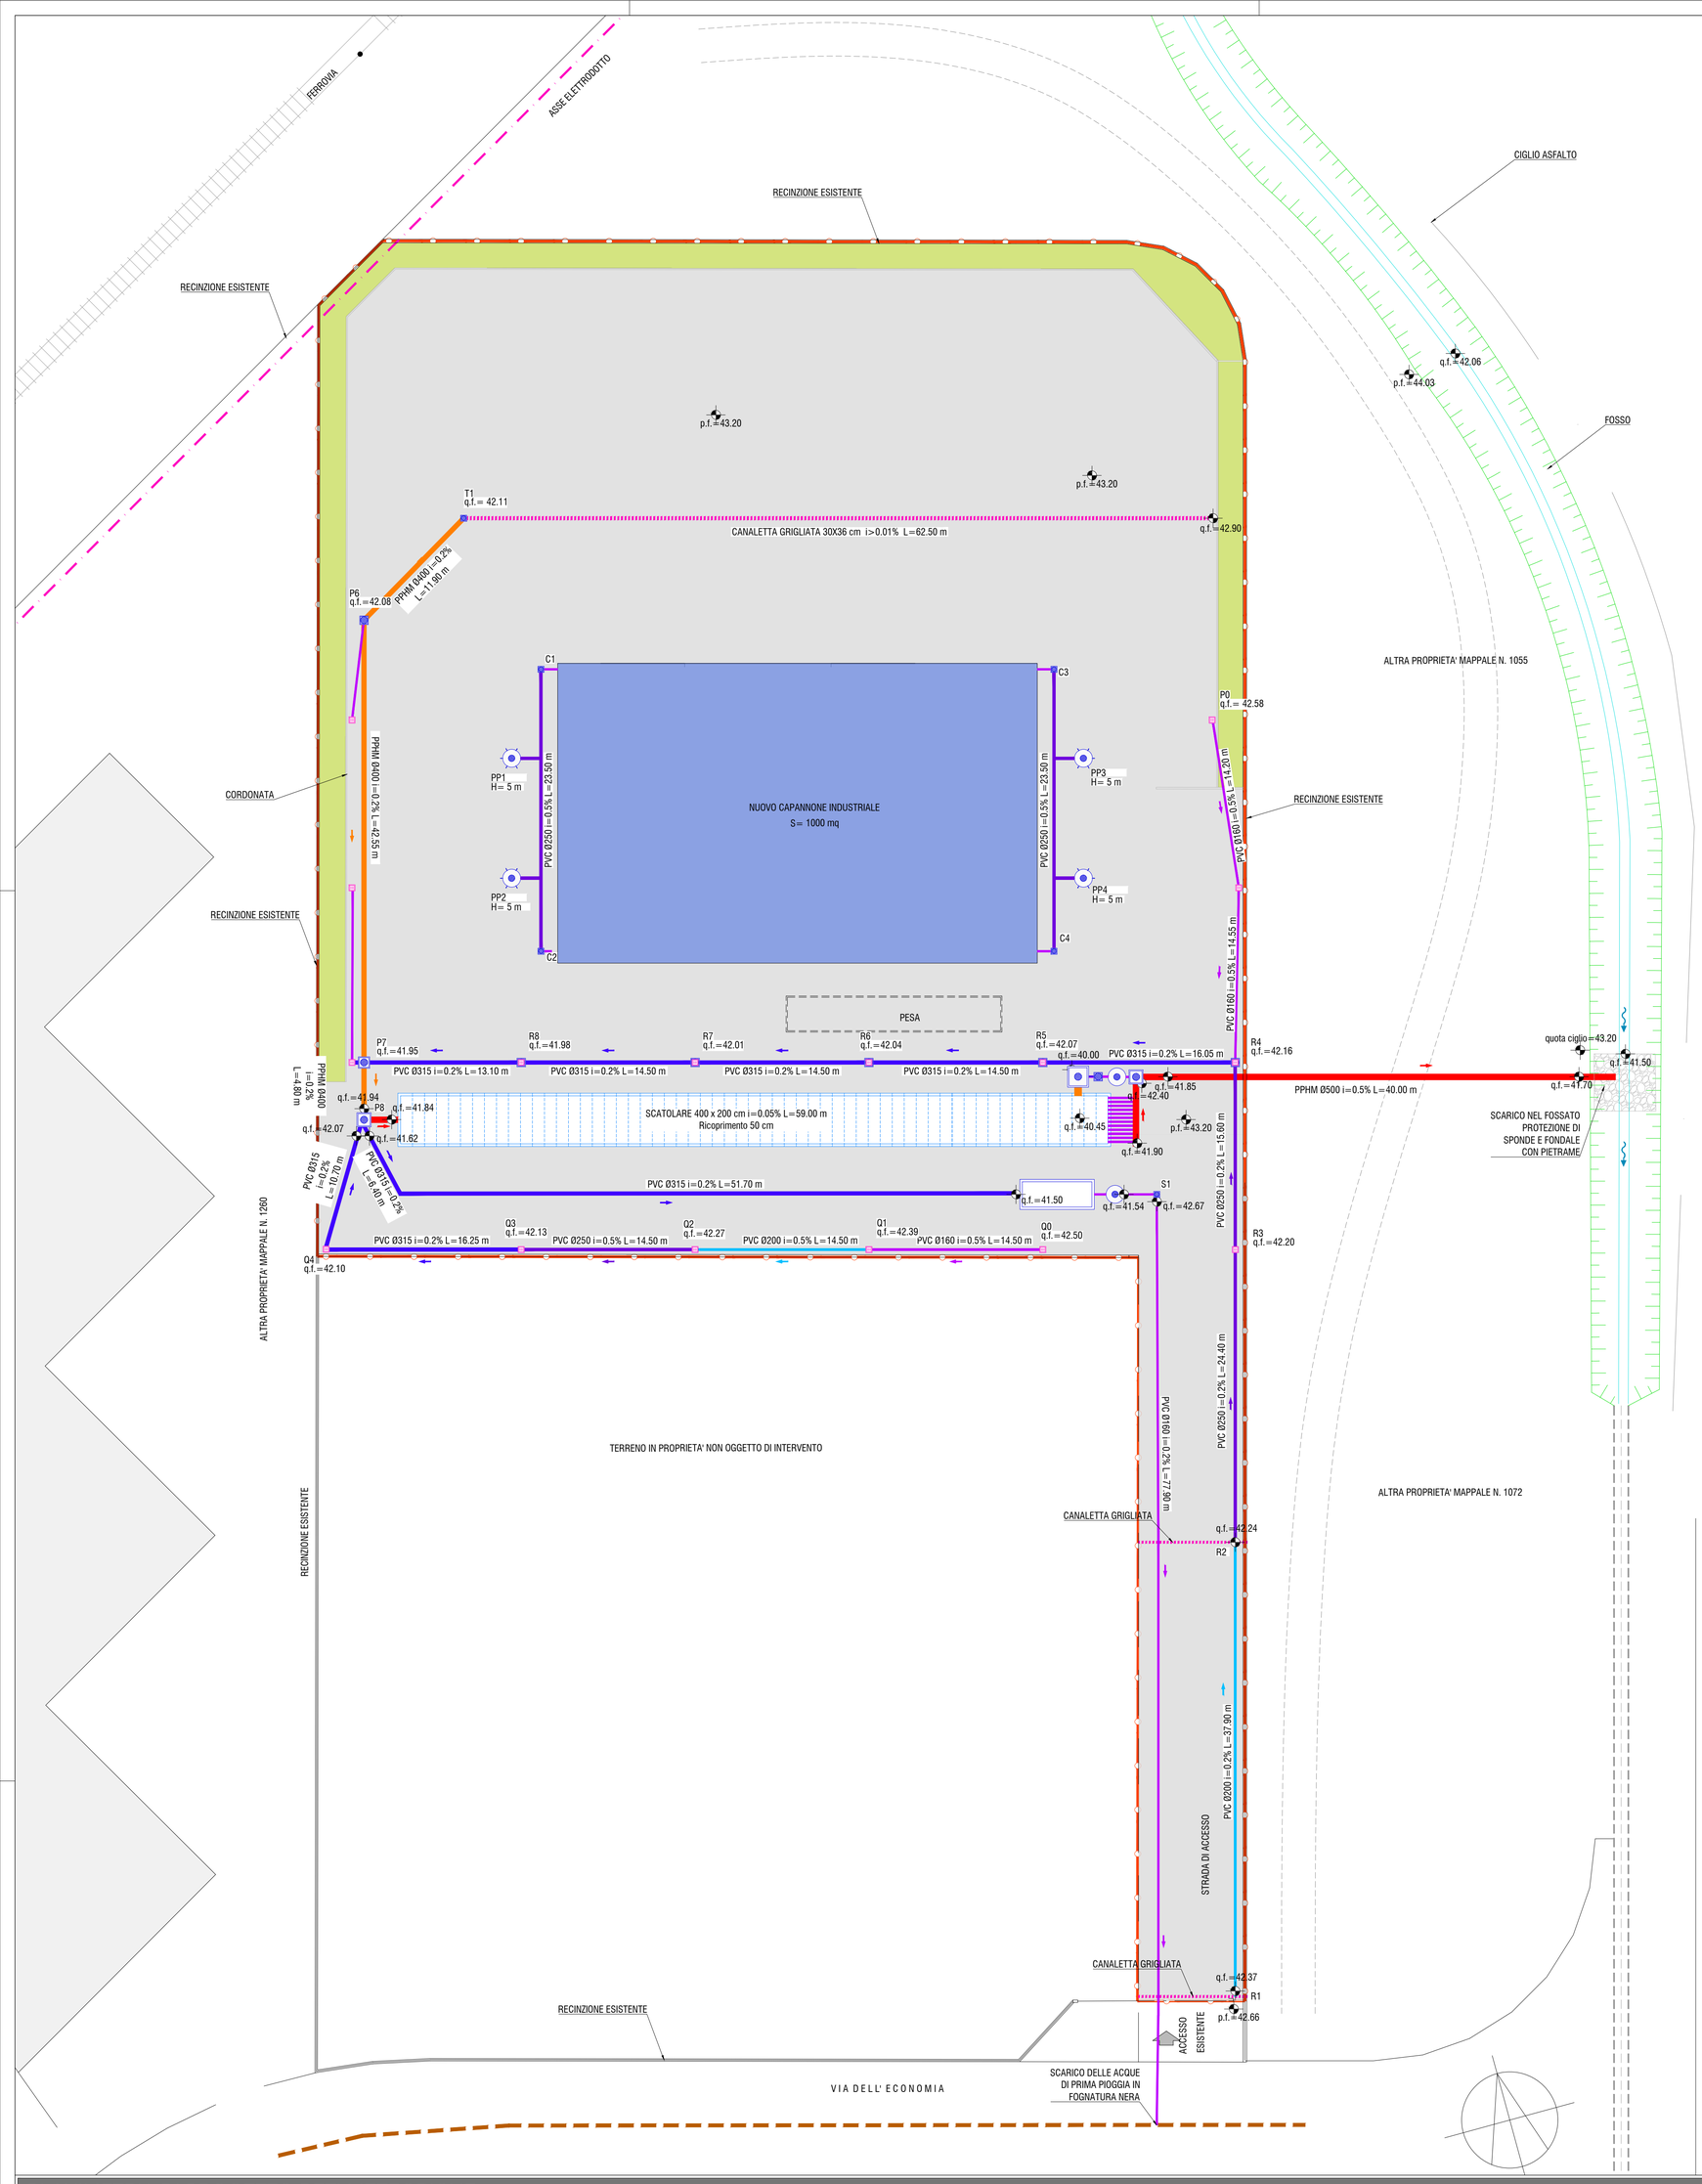

Copertura fabbricato

Superfici impermeabili pavimentate

Area a verde

Limiti area di intervento

p.f.=+0.56 Quota piano finito di progetto

q.f.=+0.56 Quota fondo tubazioni o pozzetti

Vasca di accumulo acque di prima pioggia V= 30 mc

Disoleatore in continuo da 6 l/s

Pozzetto 150X150 cm di ispezione e raccordo

Pozzetto 100X100 cm di ispezione e raccordo

Pozzetto 80X80 cm di ispezione e raccordo

Pozzetto 60X60 cm di ispezione e raccordo

Pozzetto 40X40 cm

Caditoia 40x40

PP1 H= 5 m Pozzo perdente

Scatolare in cls 400x200 cm

Tubazione PPHM Ø500

Tubazione PPHM Ø400

Tubazione PVC Ø315

Tubazione PVC Ø250

Tubazione PVC Ø200

Tubazione PVC Ø160

Canaletta grigliata 30X36 cm

LEGENDA

Comune di Castelfranco Veneto
Provincia di Treviso
31033 - Via F.M. Preti, 36
Email certificata: comune.castelfrancoveneto.tv@pecveneto.it

VALUTAZIONE DI COMPATIBILITA' IDRAULICA E PROGETTO DELLA RETE DI RACCOLTA E SMALTIMENTO DELLE ACQUE METEORICHE

Progetto per la realizzazione di nuovo fabbricato industriale in Via dell' Economia nel Comune di Castelfranco Veneto

COMMESSA	ELABORATO	TITOLO
TI1092	ID 02	PLANIMETRIA DI PROGETTO RETE ACQUE METEORICHE

COMMITTENTE

FRASSON ROTTAMI S.r.l
Resana (TV),
Via Roma n.85
C. Fiscale/P. Iva 04687460263

DATA	SCALA	CODICE ELABORATO
Marzo 2020	1:250	ID 02 00 00

PROGETTISTA
TOSATO INGEGNERIA
Tosato Ingegneria S.r.l.
via Ciardi, n° 17
31036 - Istrana (TV)
T. 0422 582537 - F. 0422 411754
m. info@tosatoingegneria.com
w. tosatoingegneria.com
Dott. Ing. Daniele Tosato

REV. N°	DATA	MOTIVO DELLA REVISIONE	REDIGE	VERIFICA	APPROVA
1	03-2020	Revisione per ampliamento piazzale	TI	CM	DT
0	11-2019	Prima emissione	TI	CM	DT

PLANIMETRIA DI PROGETTO RETI METEORICHE — SCALA 1:250