

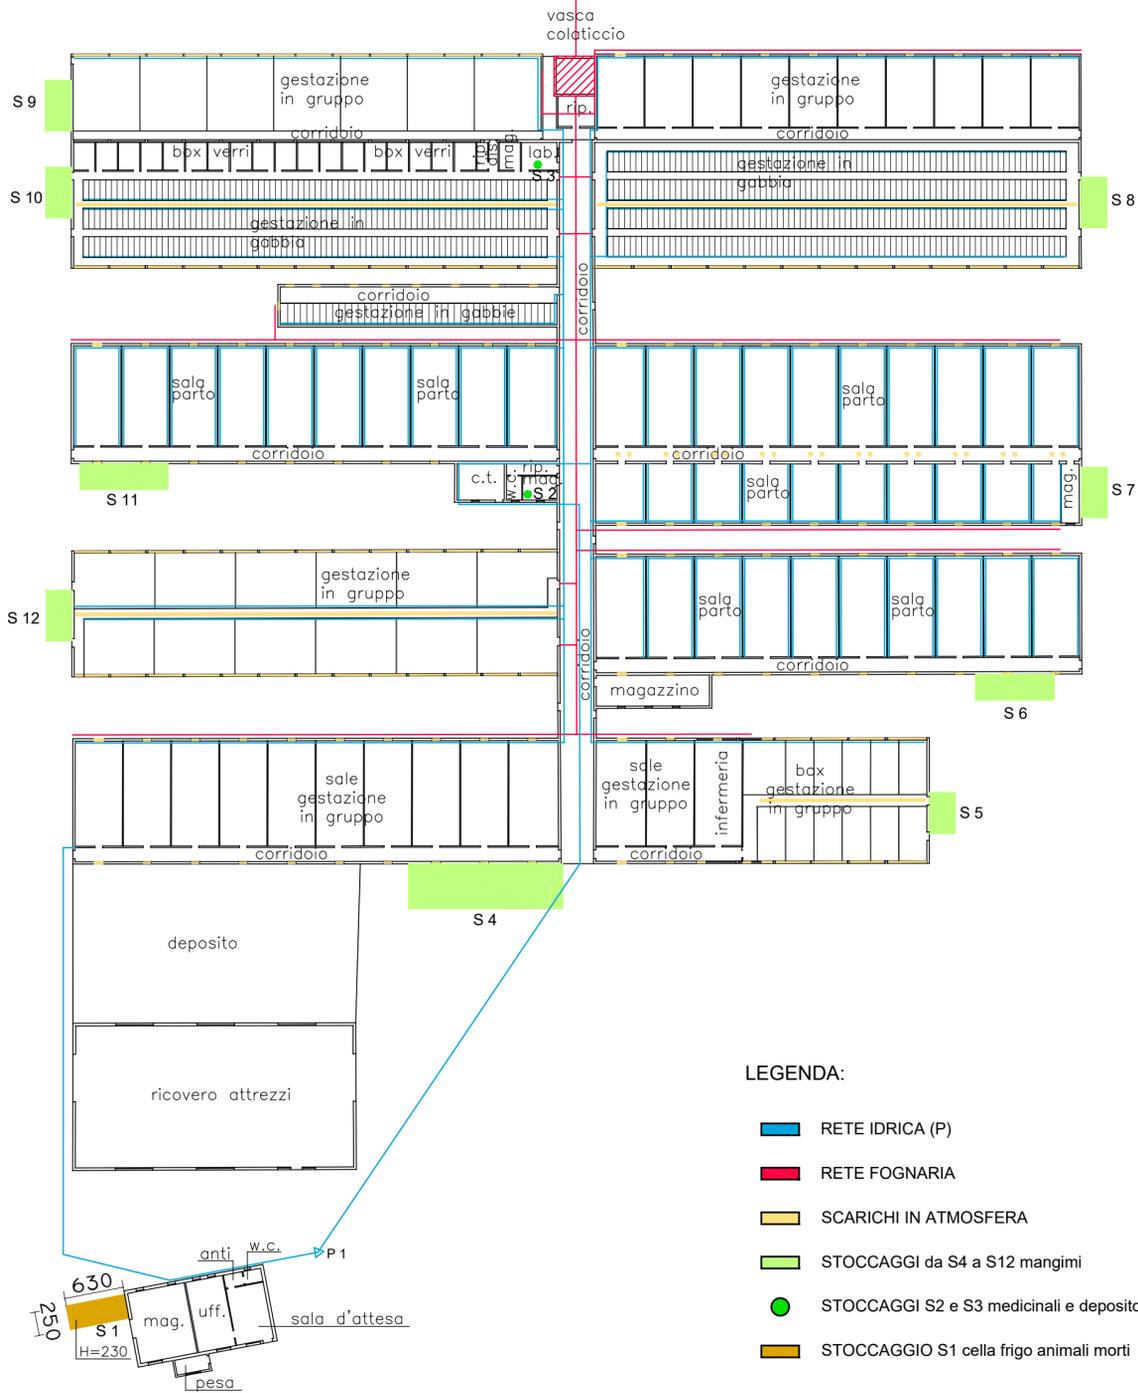


Schema rappresentativo con numerazione dei capannoni

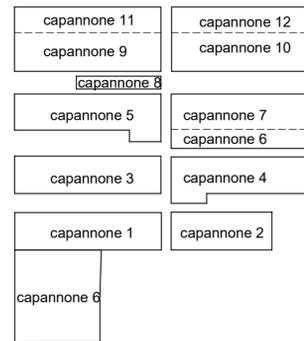

Schema rappresentativo vecchia/nuova numerazione dei capannoni

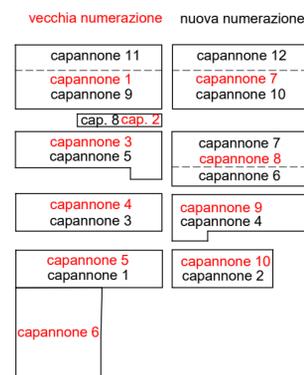

LEGENDA:

- █ RETE IDRICA (P)
- █ RETE FOGNARIA
- █ SCARICHI IN ATMOSFERA
- █ STOCCAGGI da S4 a S12 mangimi
- STOCCAGGI S2 e S3 medicinali e deposito prodotti vari
- █ STOCCAGGIO S1 cella frigo animali morti

PLANIMETRIA GENERALE SCALA 1:500



**DOMANDA DI AUTORIZZAZIONE INTEGRATA AMBIENTALE**

ditta: SOCIETA' AGRICOLA MORANDIN S.S.

oggetto: Planimetria schemi reti idrica, fognaria, scarichi in atmosfera, stoccaggi stato\_04\_2019rev2