




SEZIONE A-A BACINO DI STOCCAGGIO N° 2 OGGETTO DI INTERVENTO

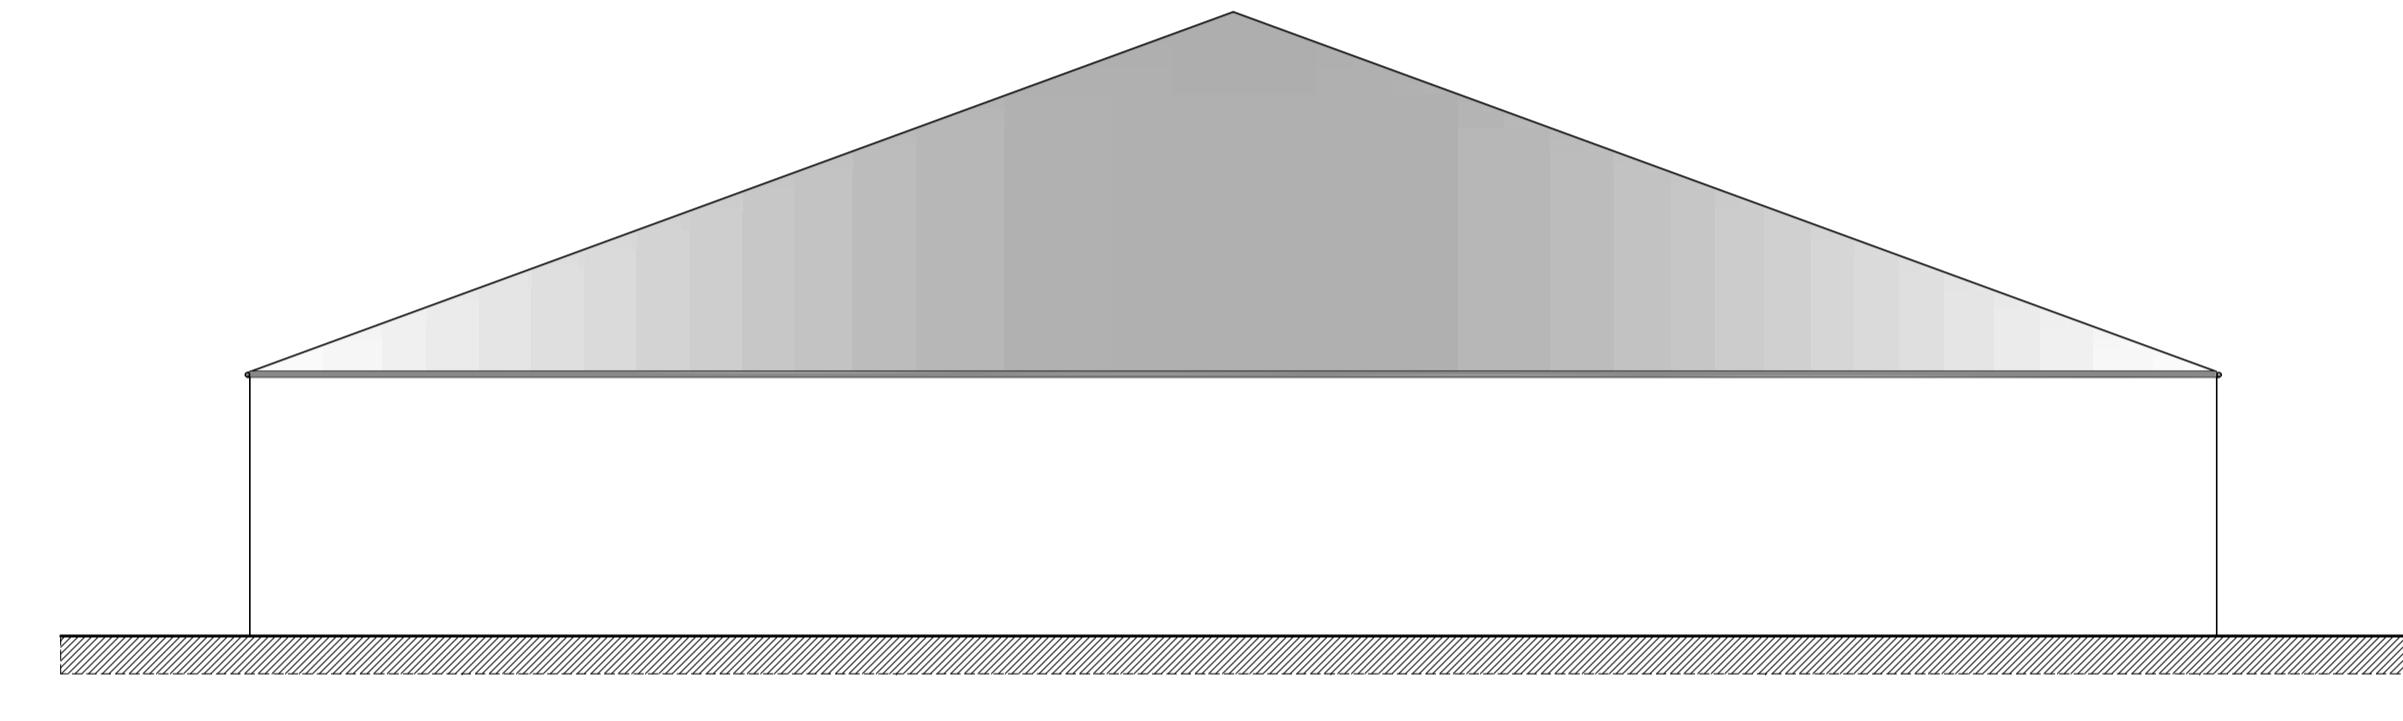


PROSPETTO BACINO DI STOCCAGGIO N° 2 OGGETTO DI INTERVENTO

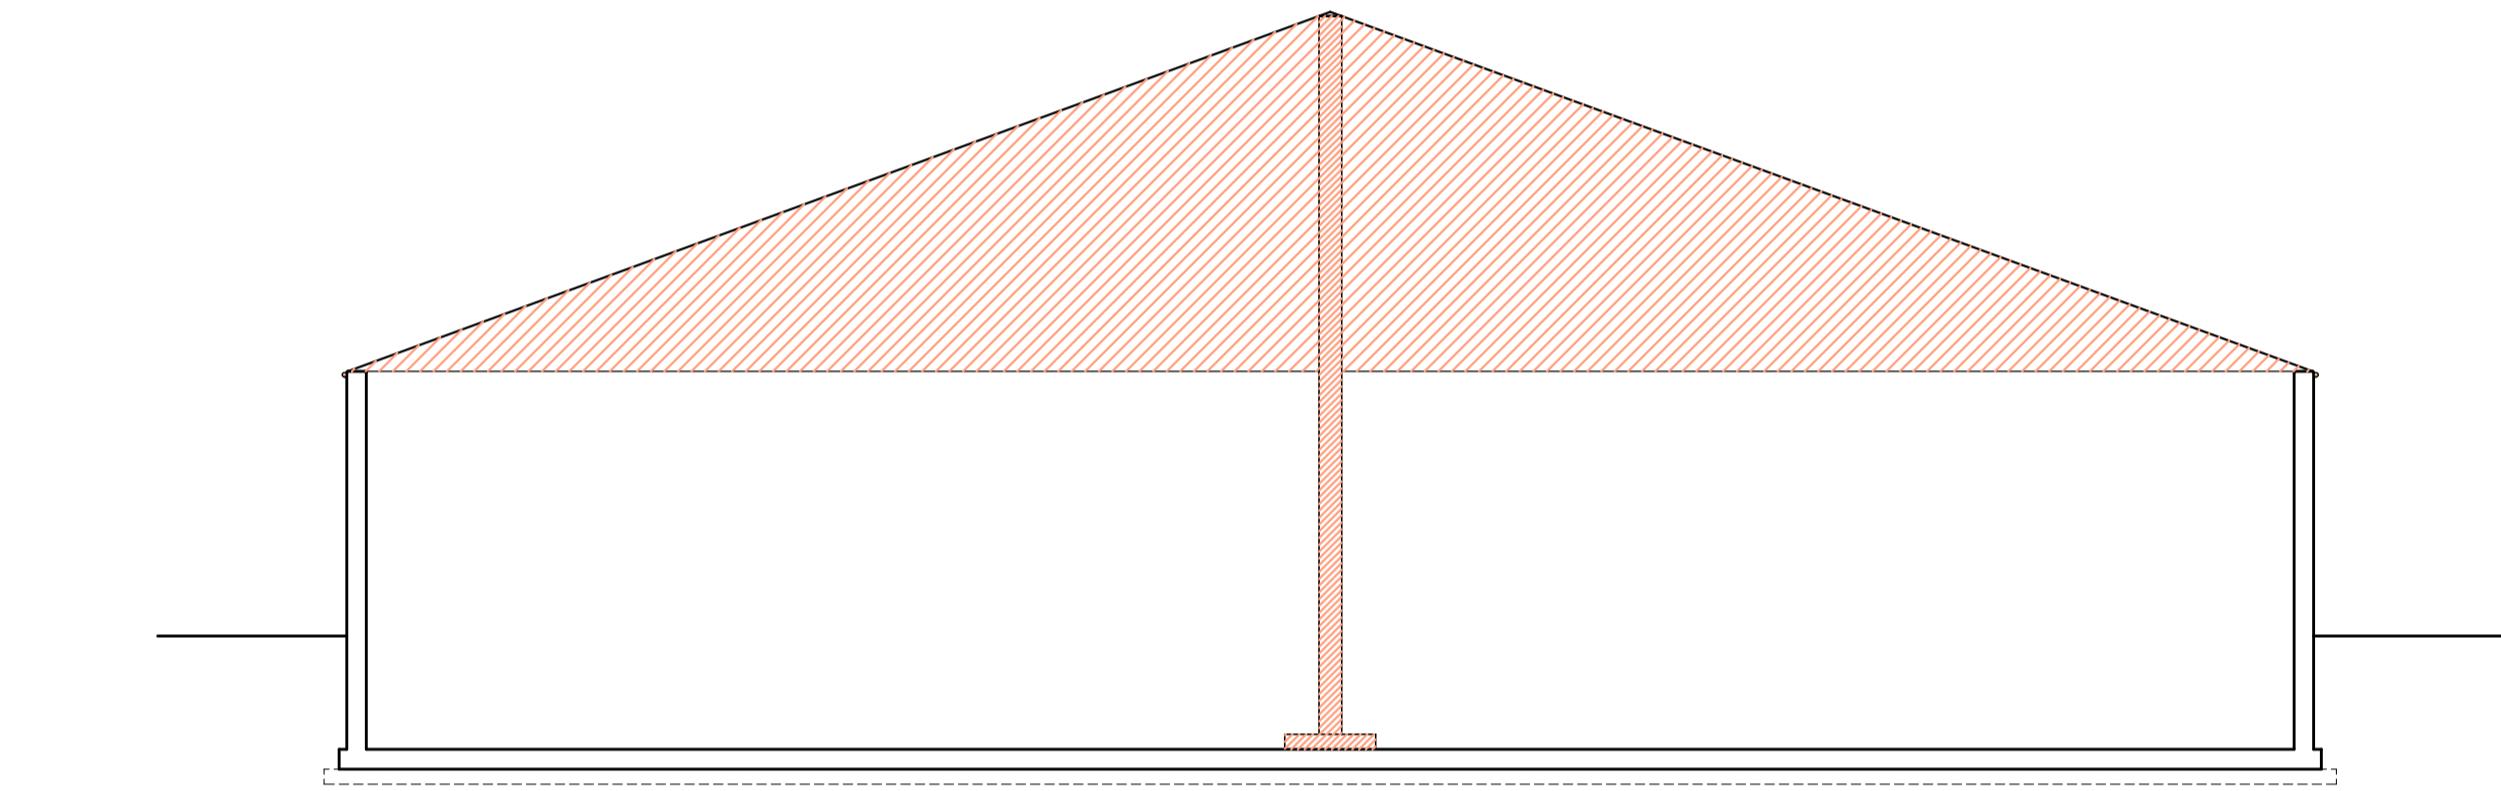

SEZIONE A-A BACINO DI STOCCAGGIO N° 2 OGGETTO DI INTERVENTO

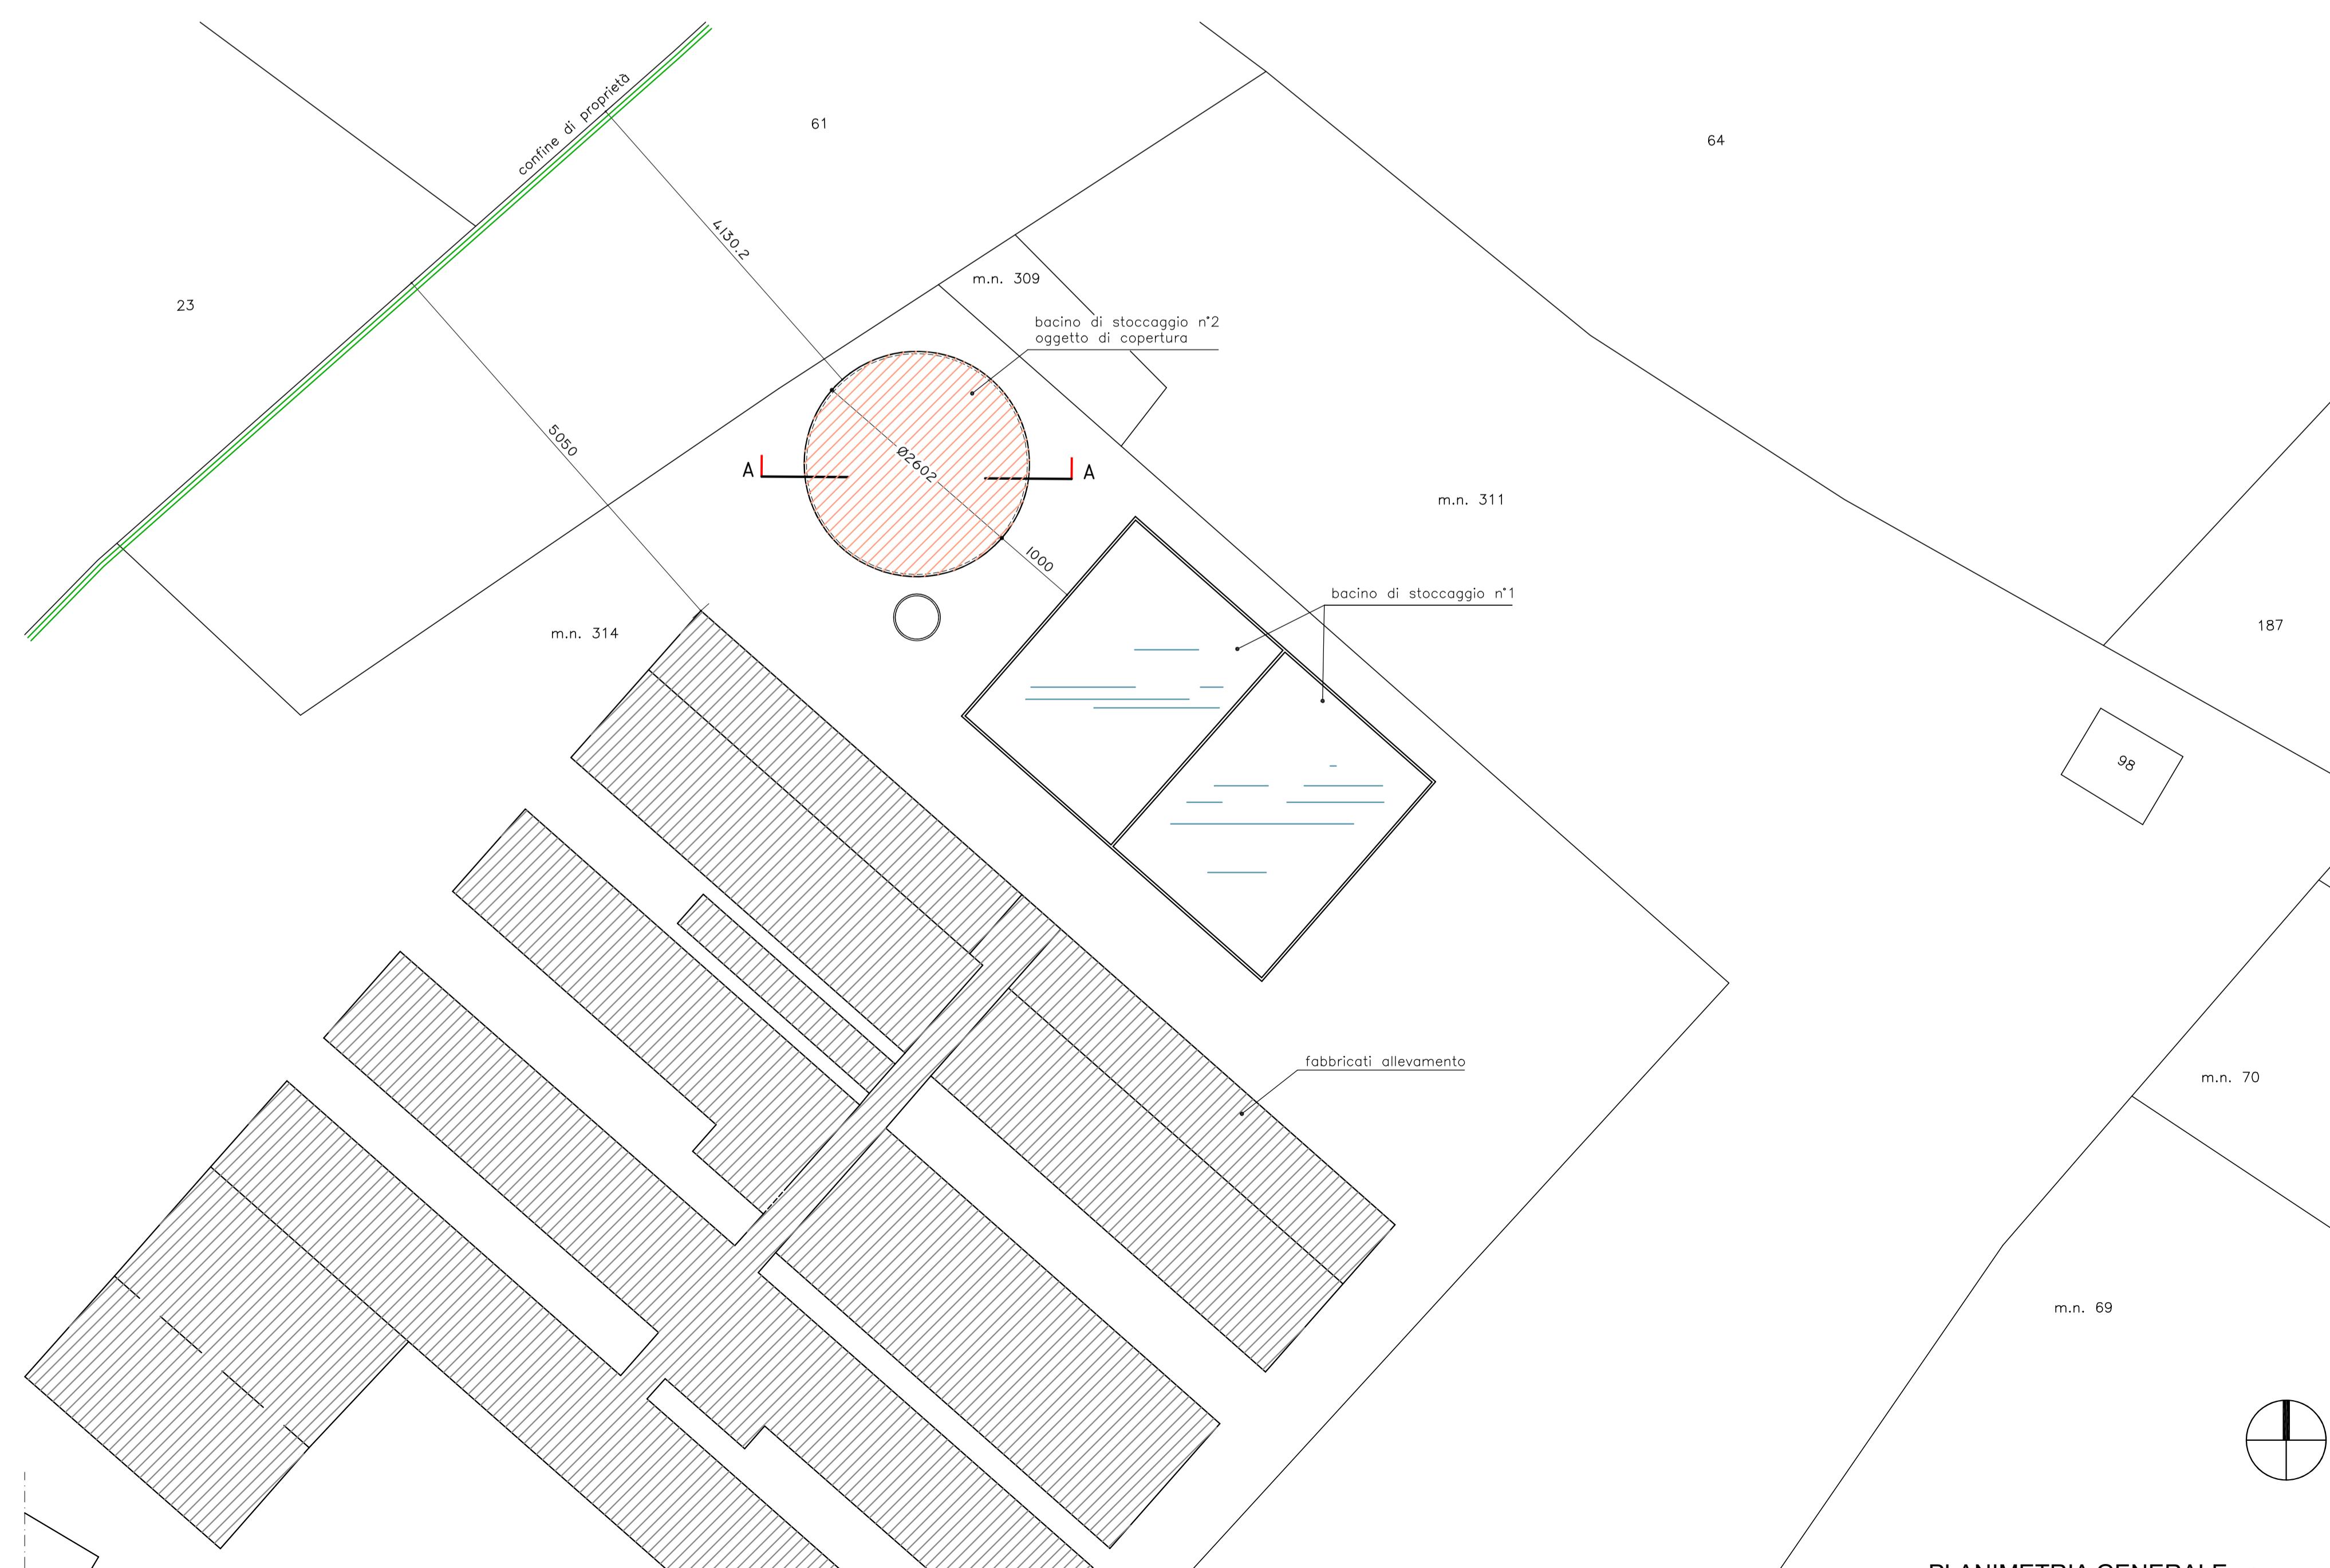

PLANIMETRIA GENERALE Scala 1

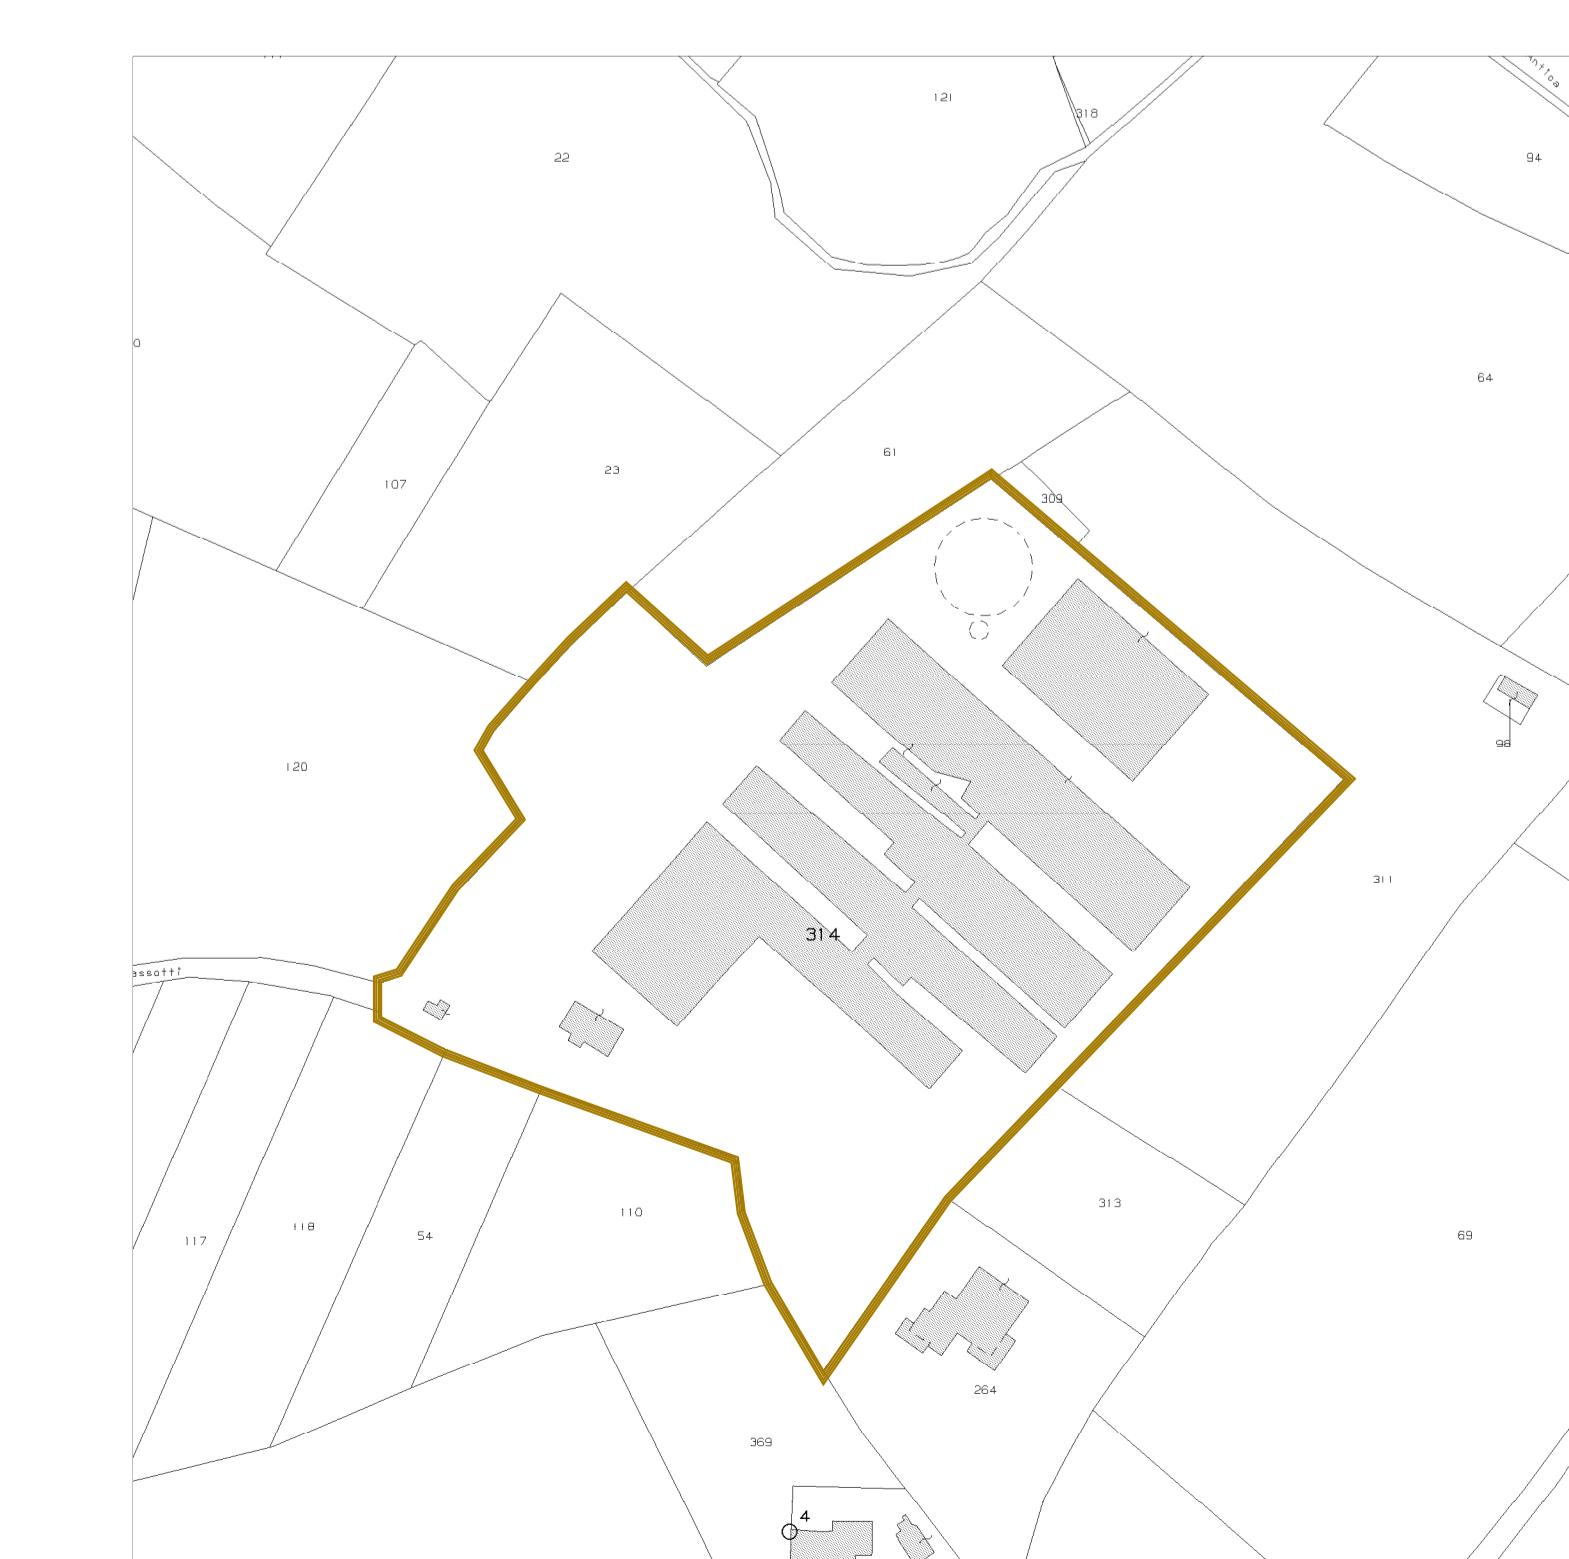

ESTRATTO DI MAPPA



ESTRATTO DI 2° PIANO INTERVENTI - Tav. 1.2.B

località Comune	San Biagio di Callalta	Committente Società agricola Morandin S.S. via Giacomini, 19 San Biagio di Callalta	
Provincia	Treviso		
titolo	Progetto di copertura flottante vasca di stoccaggio liquami zootechnici		
oggetto	SCIA per installazione copertura flottante su vasca di stoccaggio liquami		
tav. n.	scheda layout T U	data 24_03_2020	il committente
	scala varie	aggiornamenti	il progettista
riferimento archivio	Morandin\Sergio\1Allevamento\2020SciaCoperturavasca		