


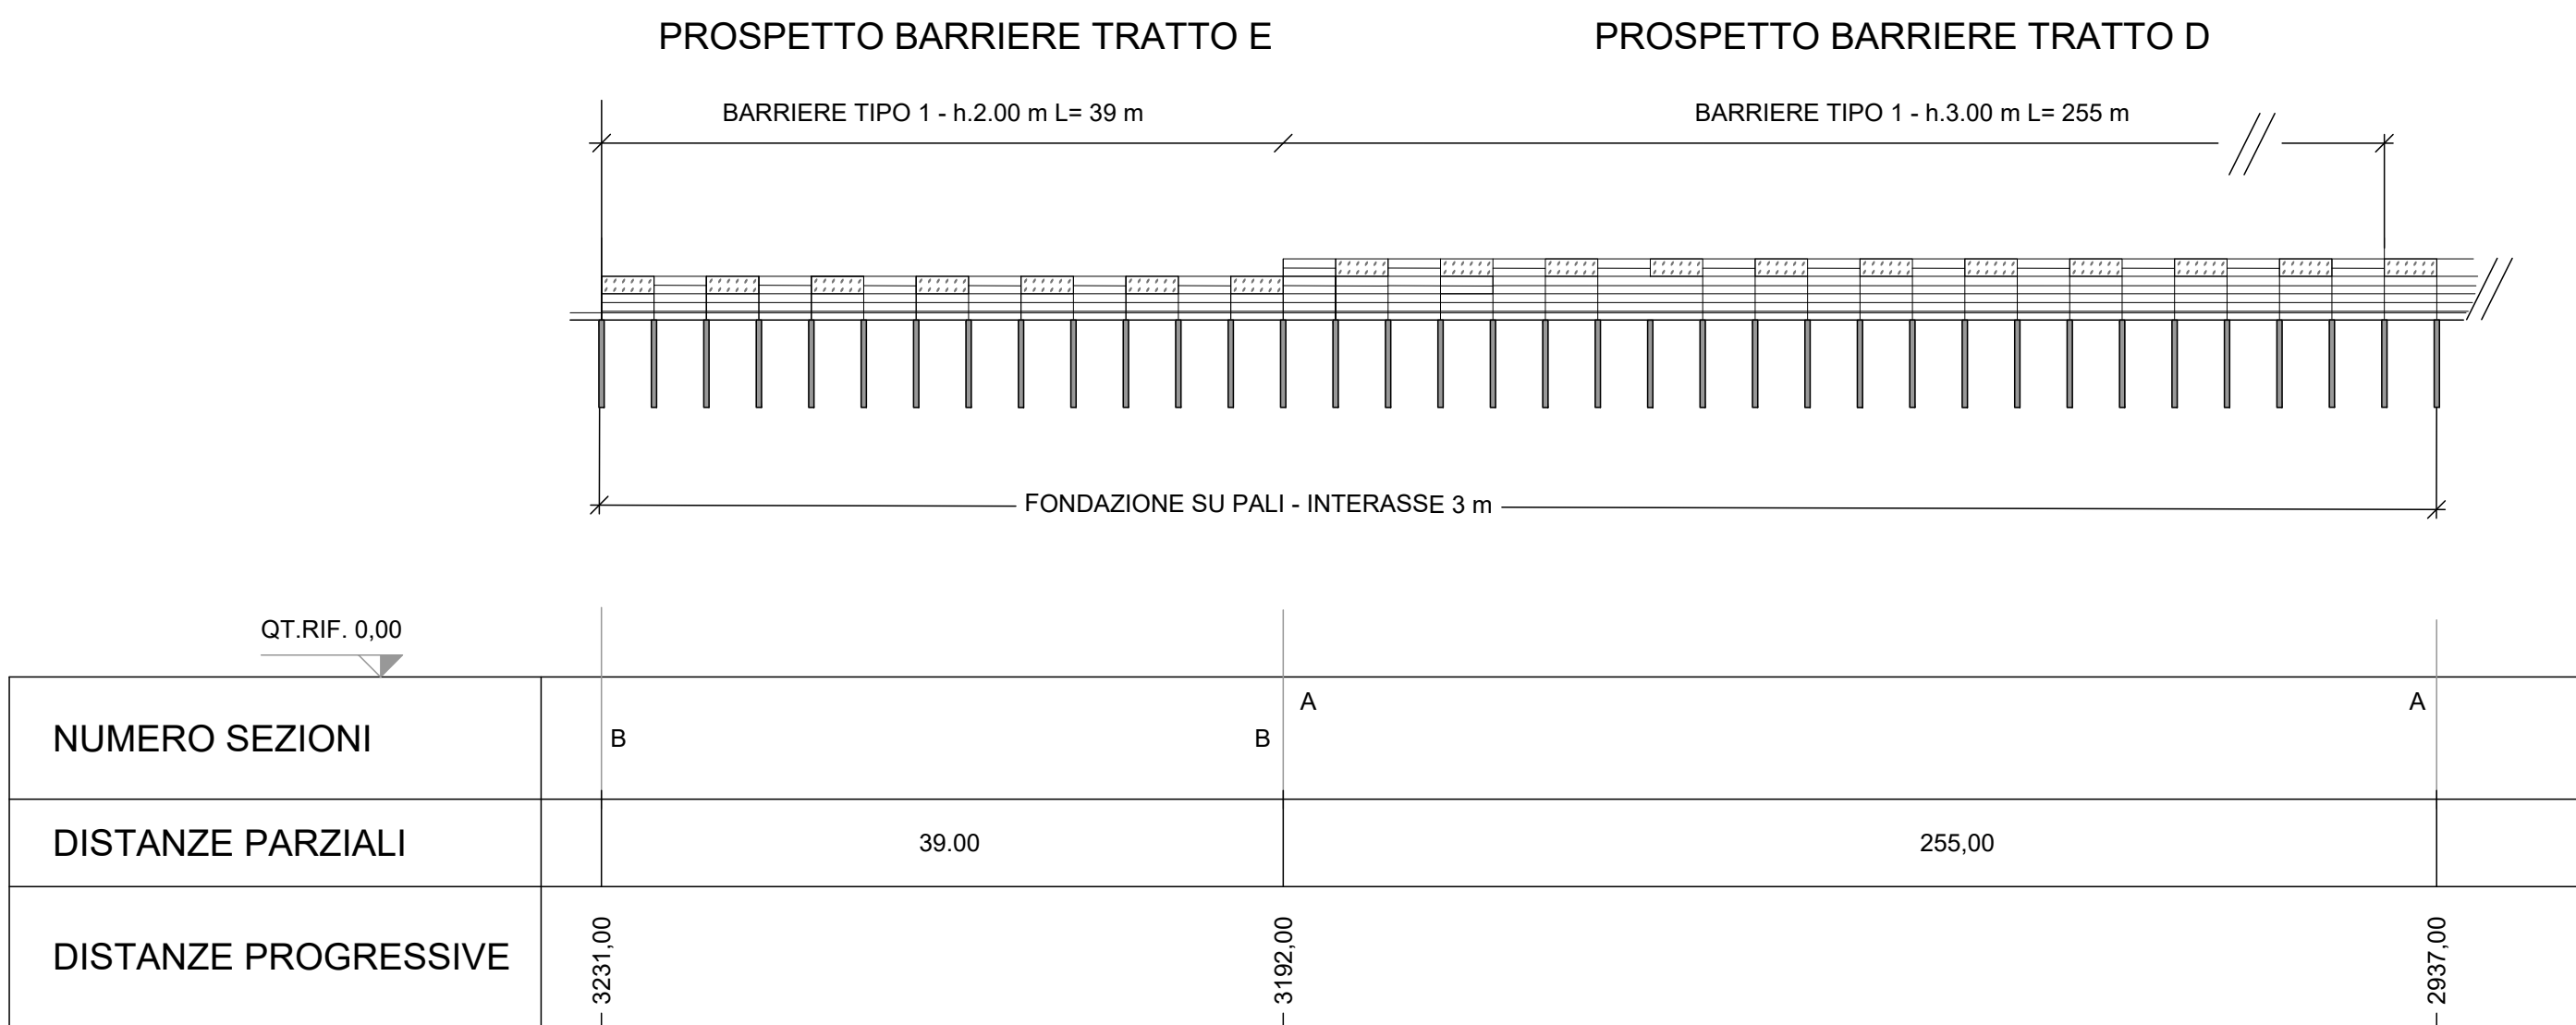
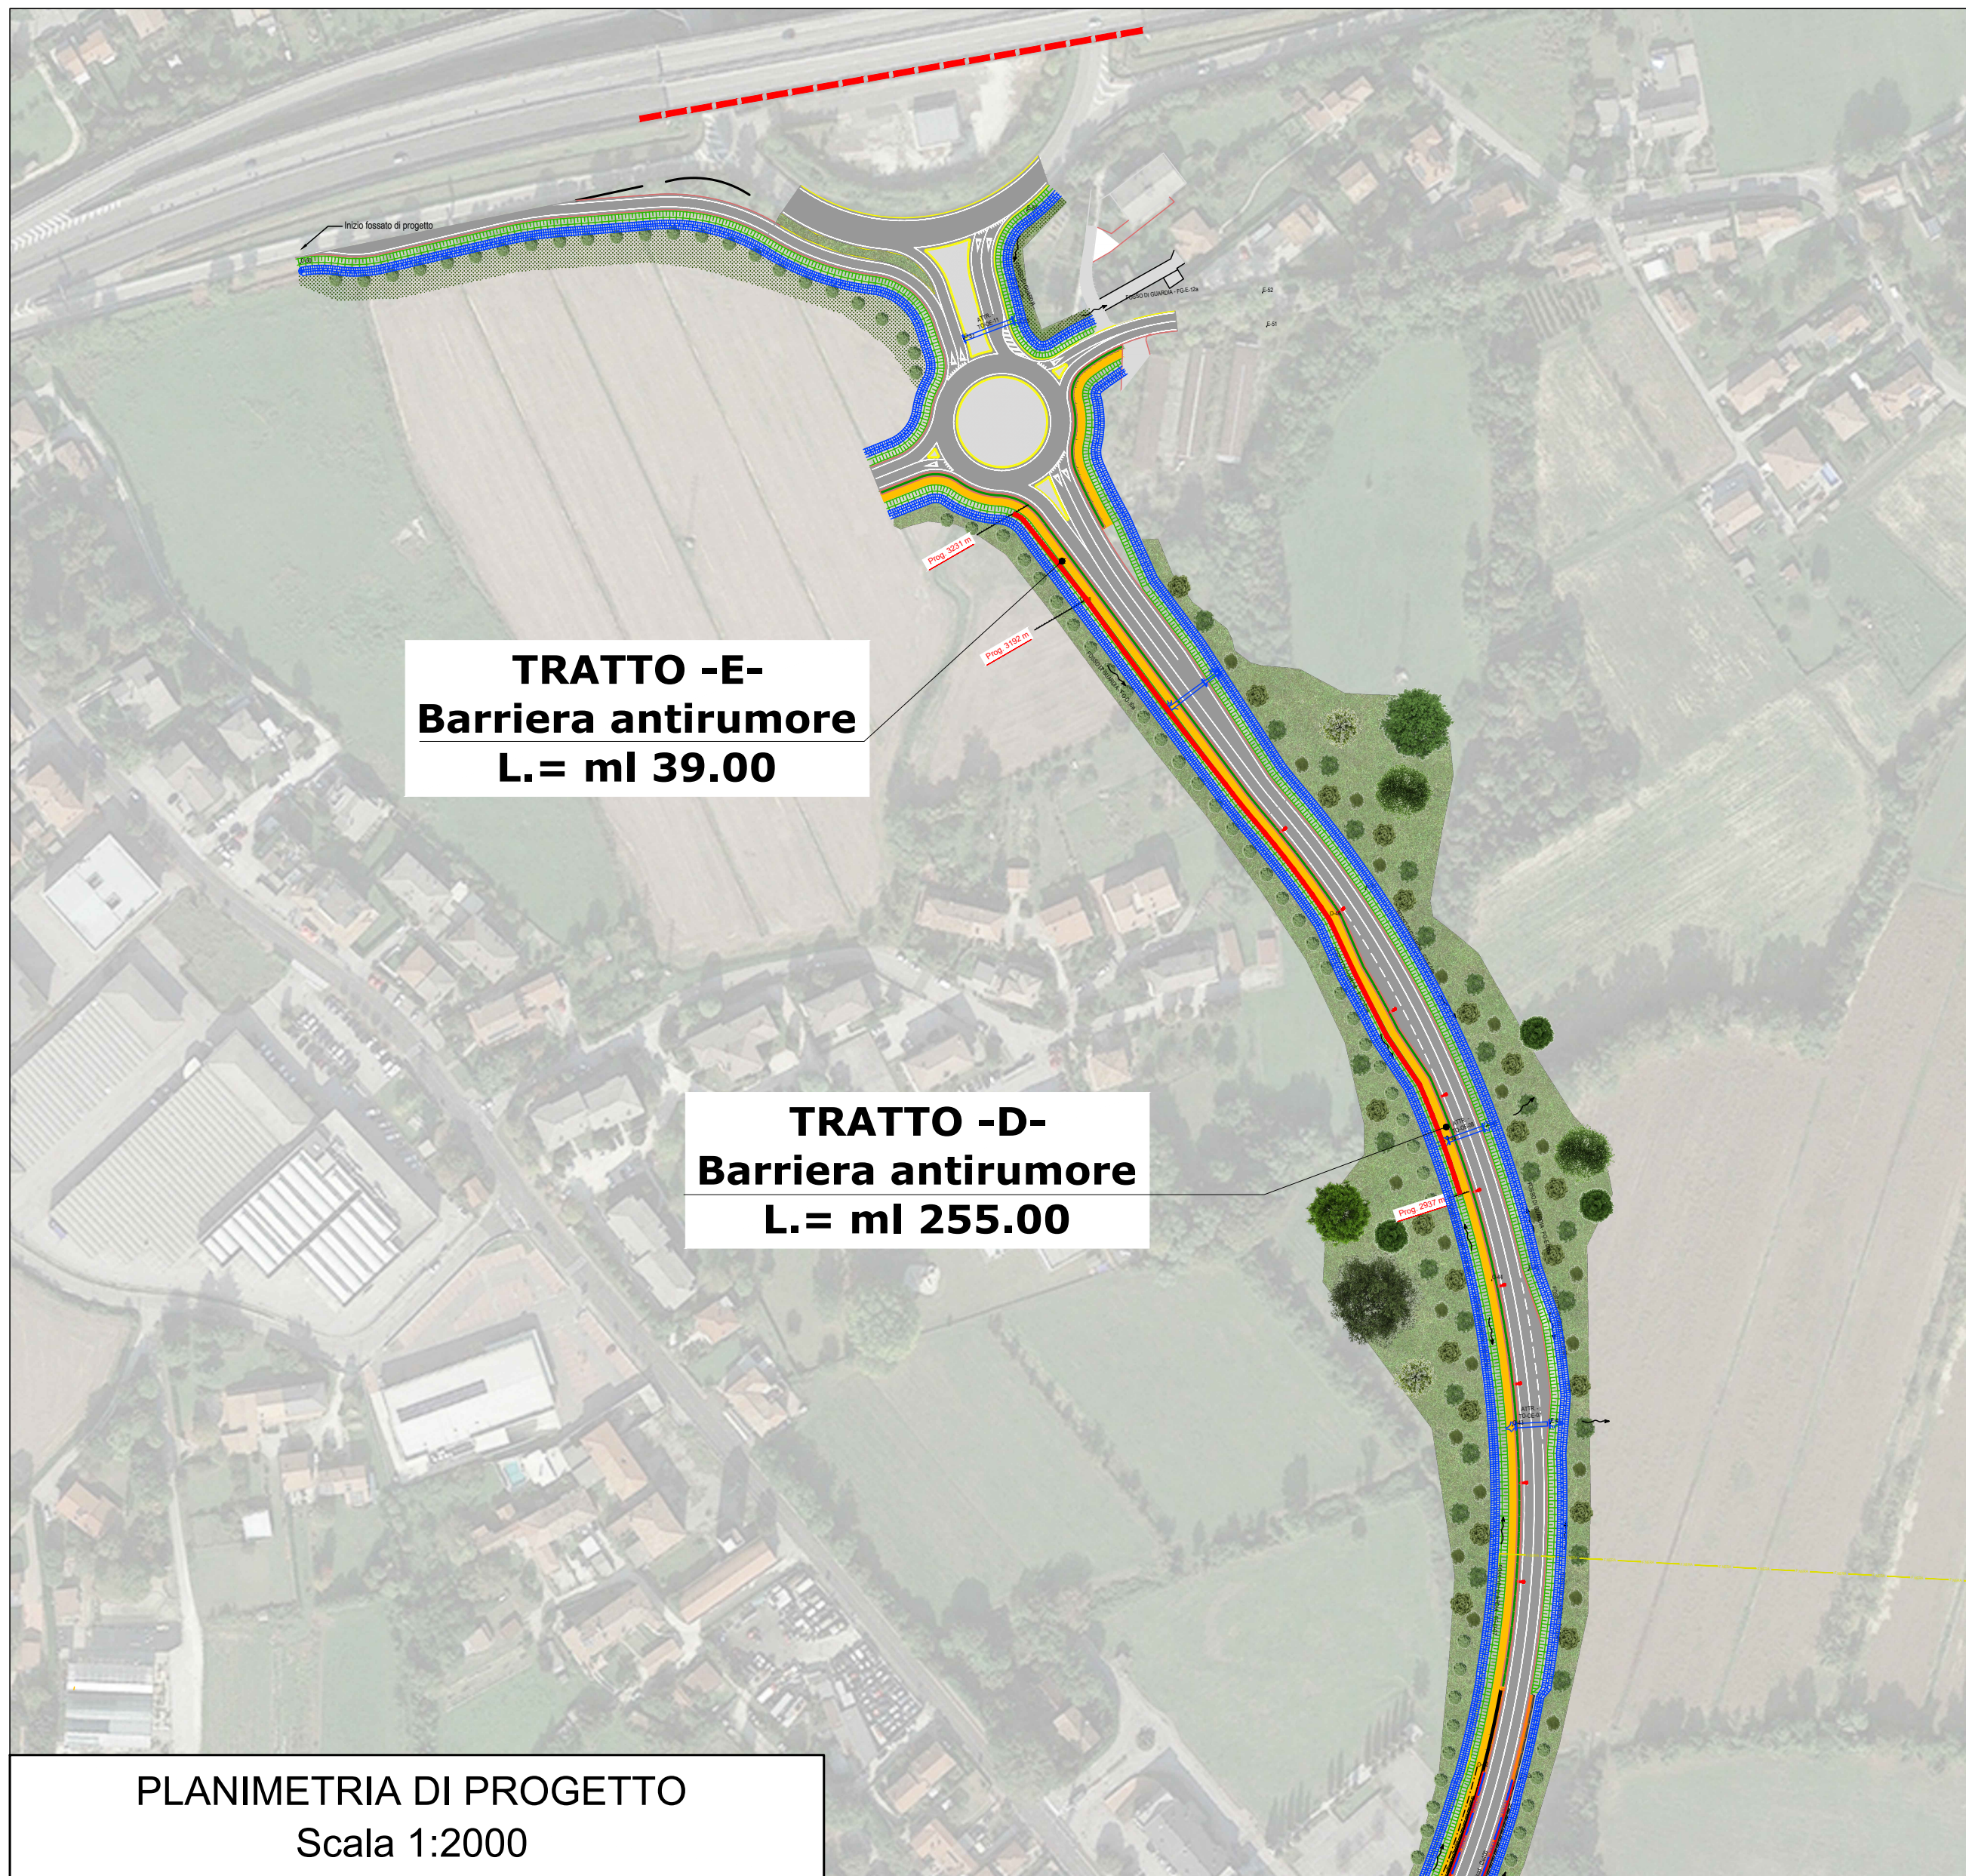


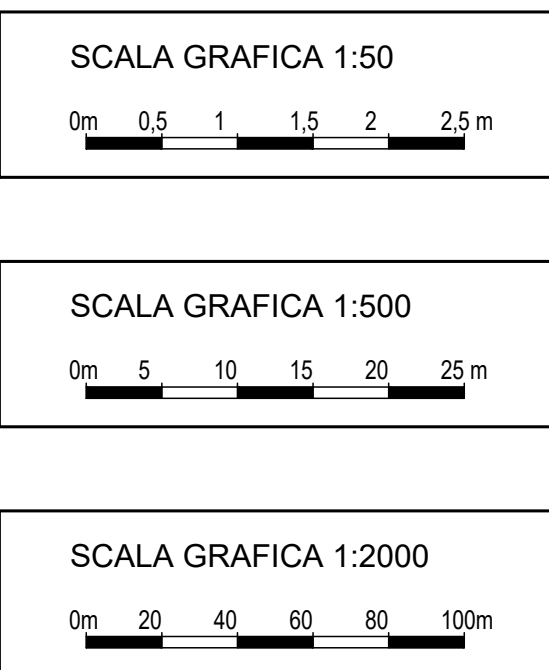

ID Barriera	Lunghezza	Altezza	da prog.	a prog.	Classificazione	ISOLAMENTO ACUSTICO DL _R - UNI EN 1793-2
TRATTO -A -	255 m	3 m	2110.00	2365.00	UNI EN 1793-5/6/2013	cat. B3 >24 dB
TRATTO -B -	132 m	1,5 m	2415.00	2547.00	UNI EN 1793-5/6/2013	cat. B3 >24 dB
TRATTO -C -	150 m	1,5 / 3 m	2335.00	2485.00	UNI EN 1793-5/6/2013	cat. B3 >24 dB
TRATTO -D -	255 m	3 m	2937.00	3192.00	UNI EN 1793-5/6/2013	cat. B3 >24 dB
TRATTO -E -	39 m	2 m	3192.00	3231.00	UNI EN 1793-5/6/2013	cat. B3 >24 dB

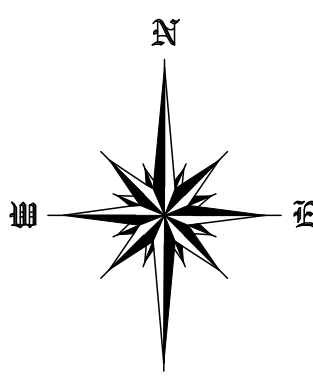


QUADRO D'UNIONE

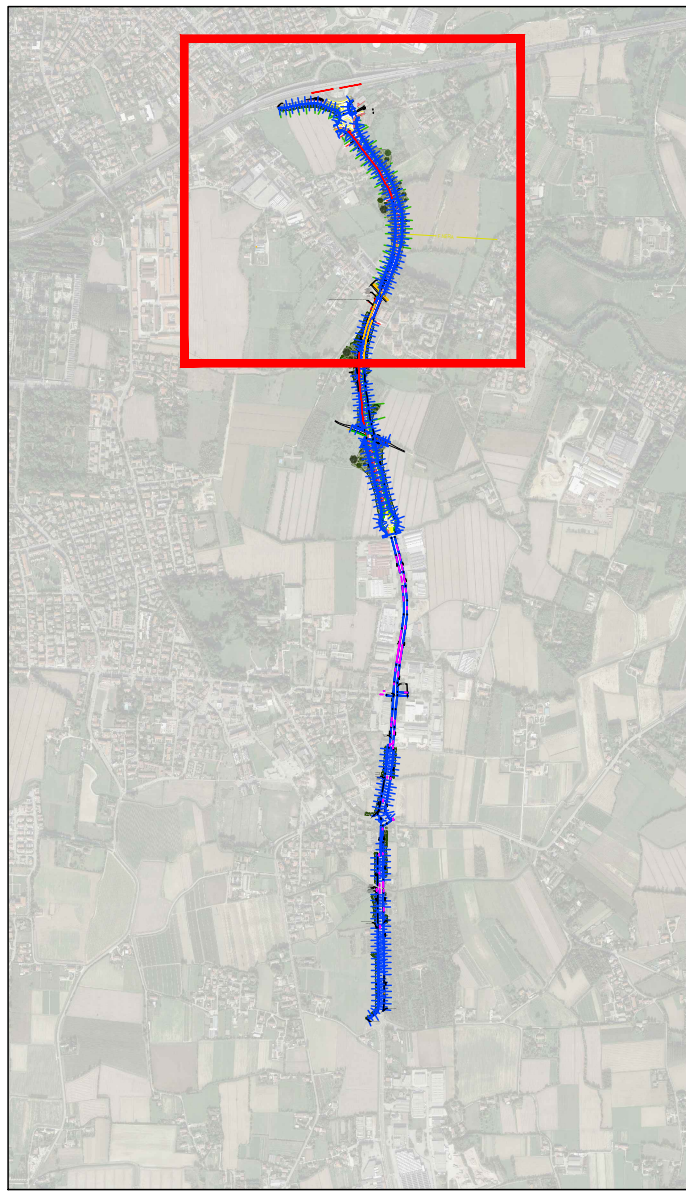


ESEMPIO BARRIERA FONOASSORBENTE IN PROGETTO




LEGENDA

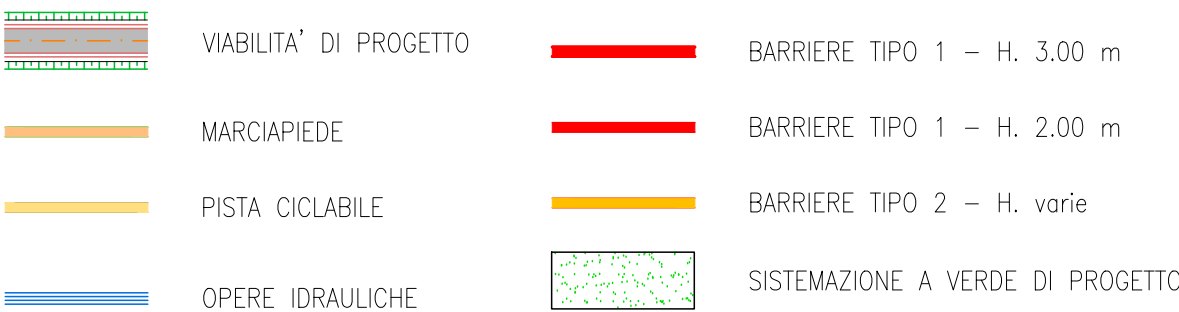

SEZIONE A- BARRIERE TRATTO D

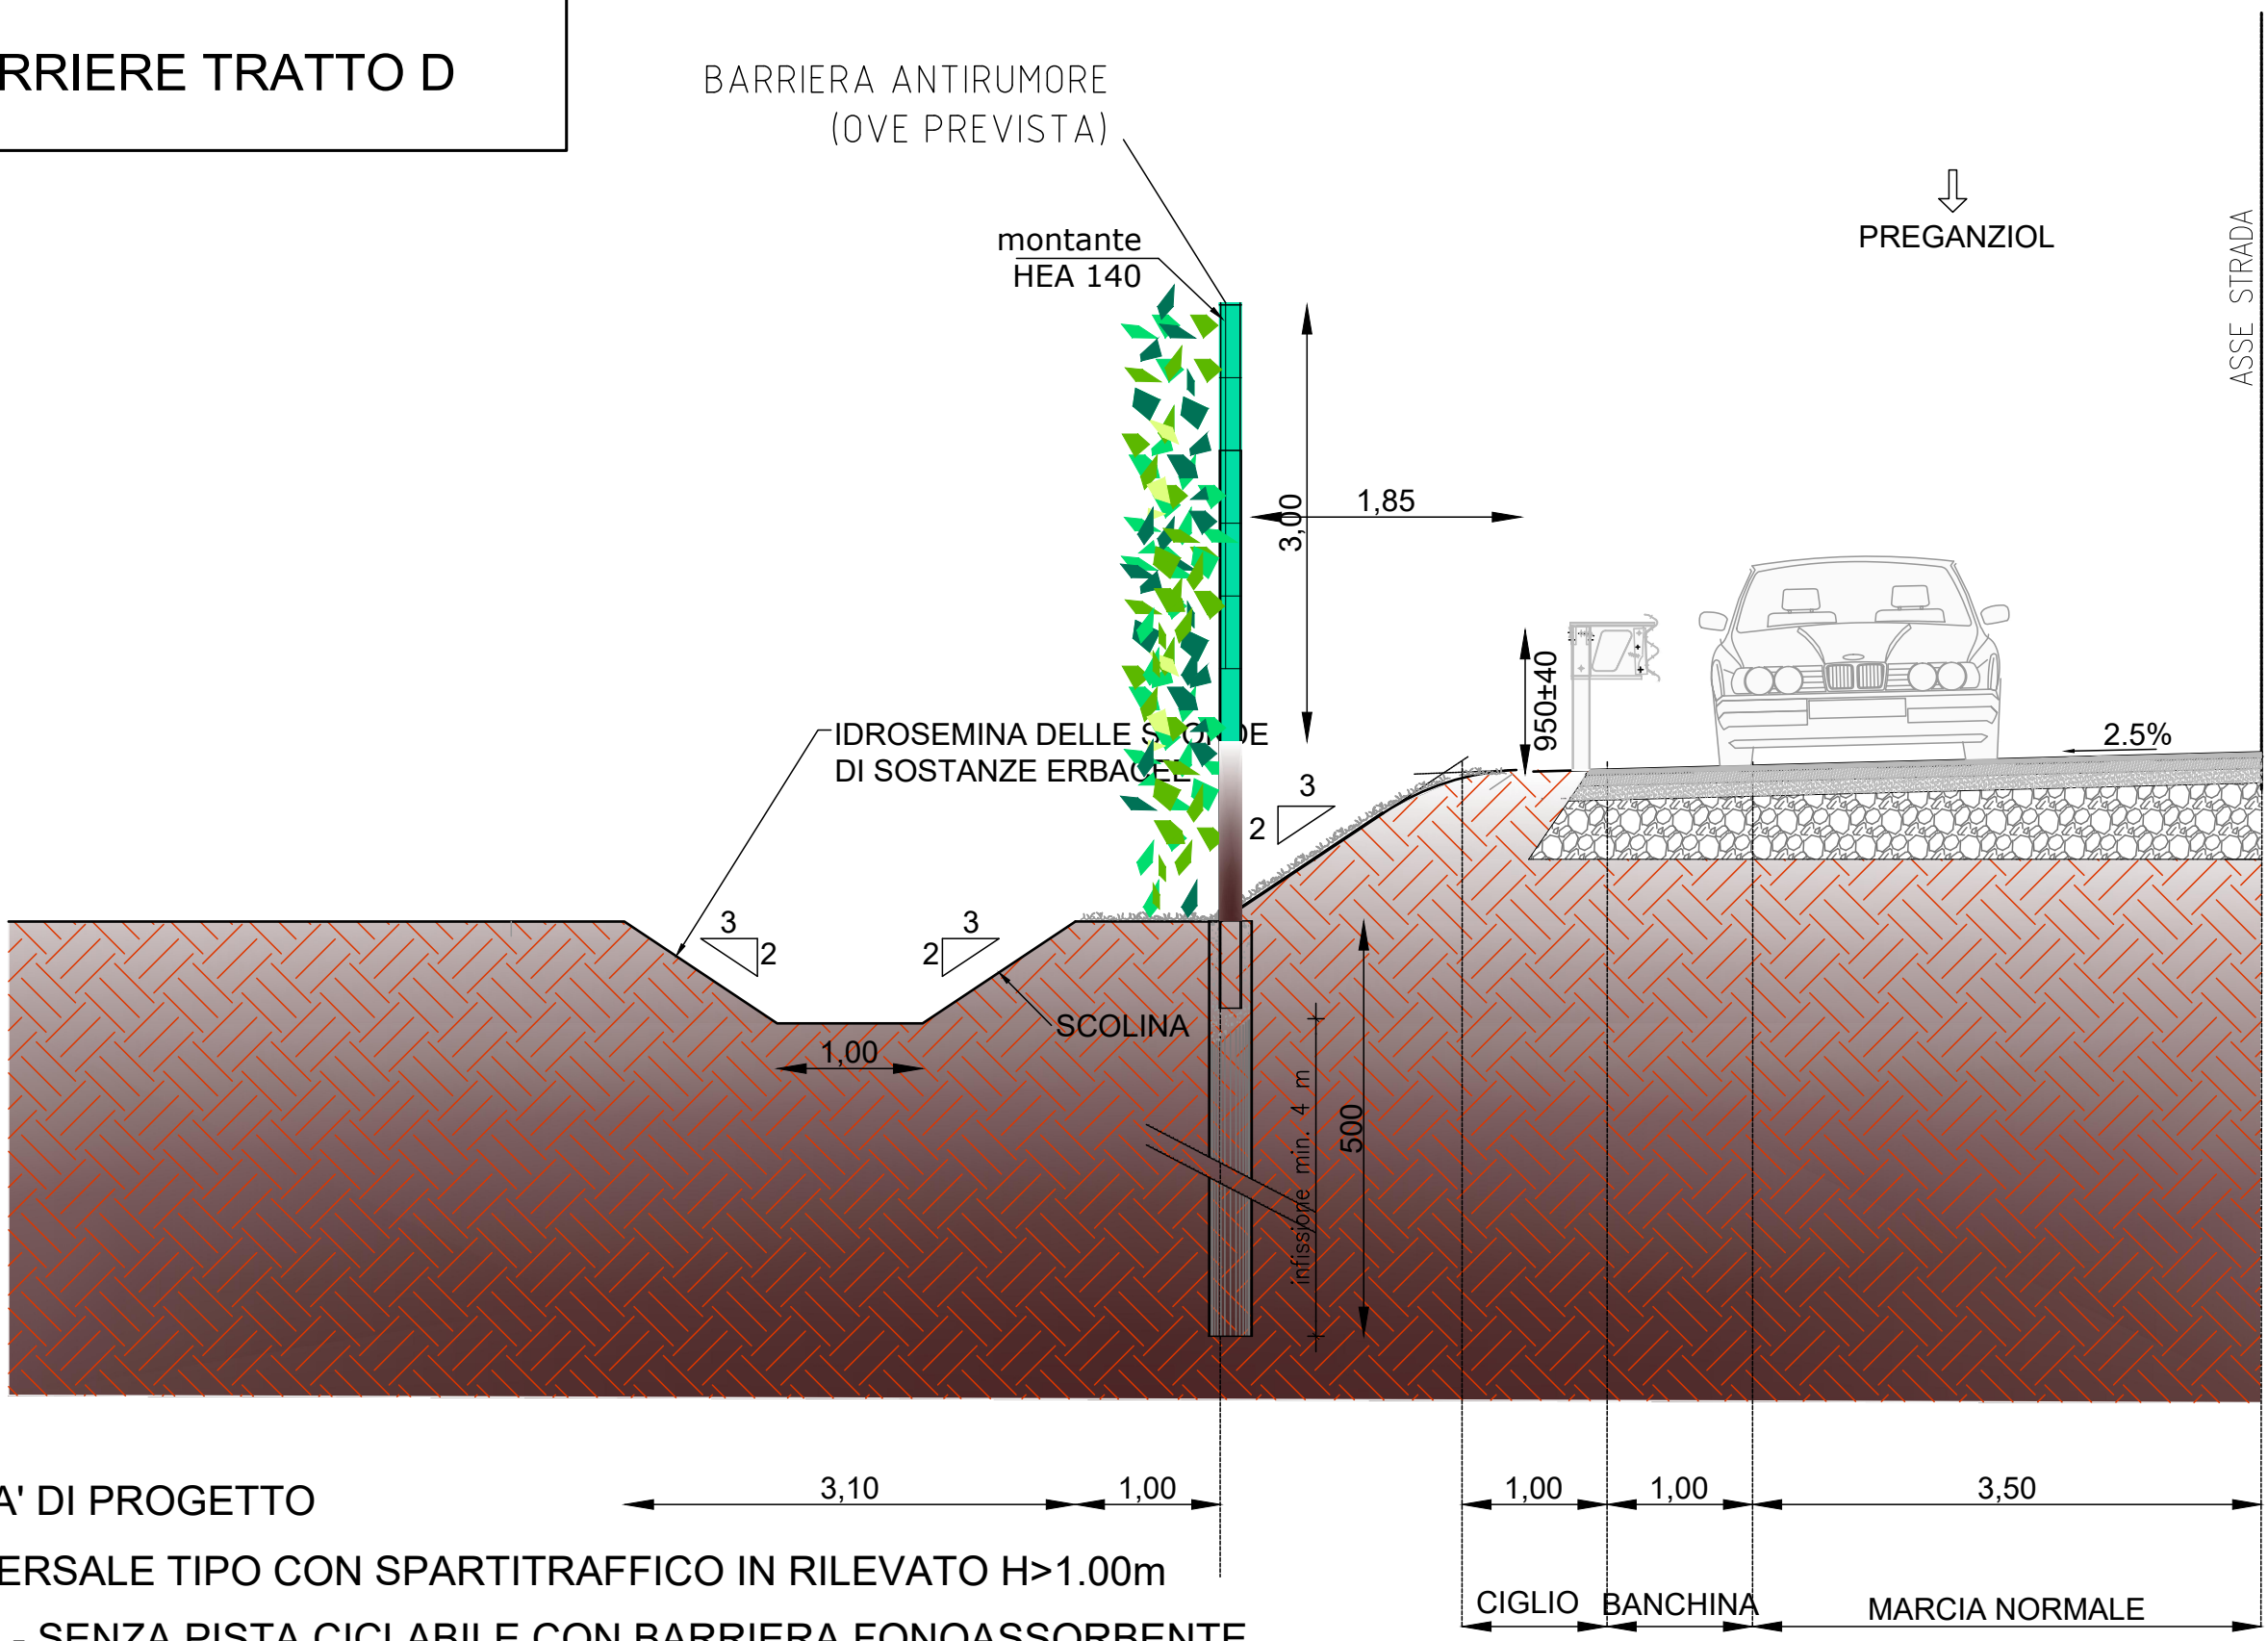


SEZIONE B- BARRIERE TRATTO E

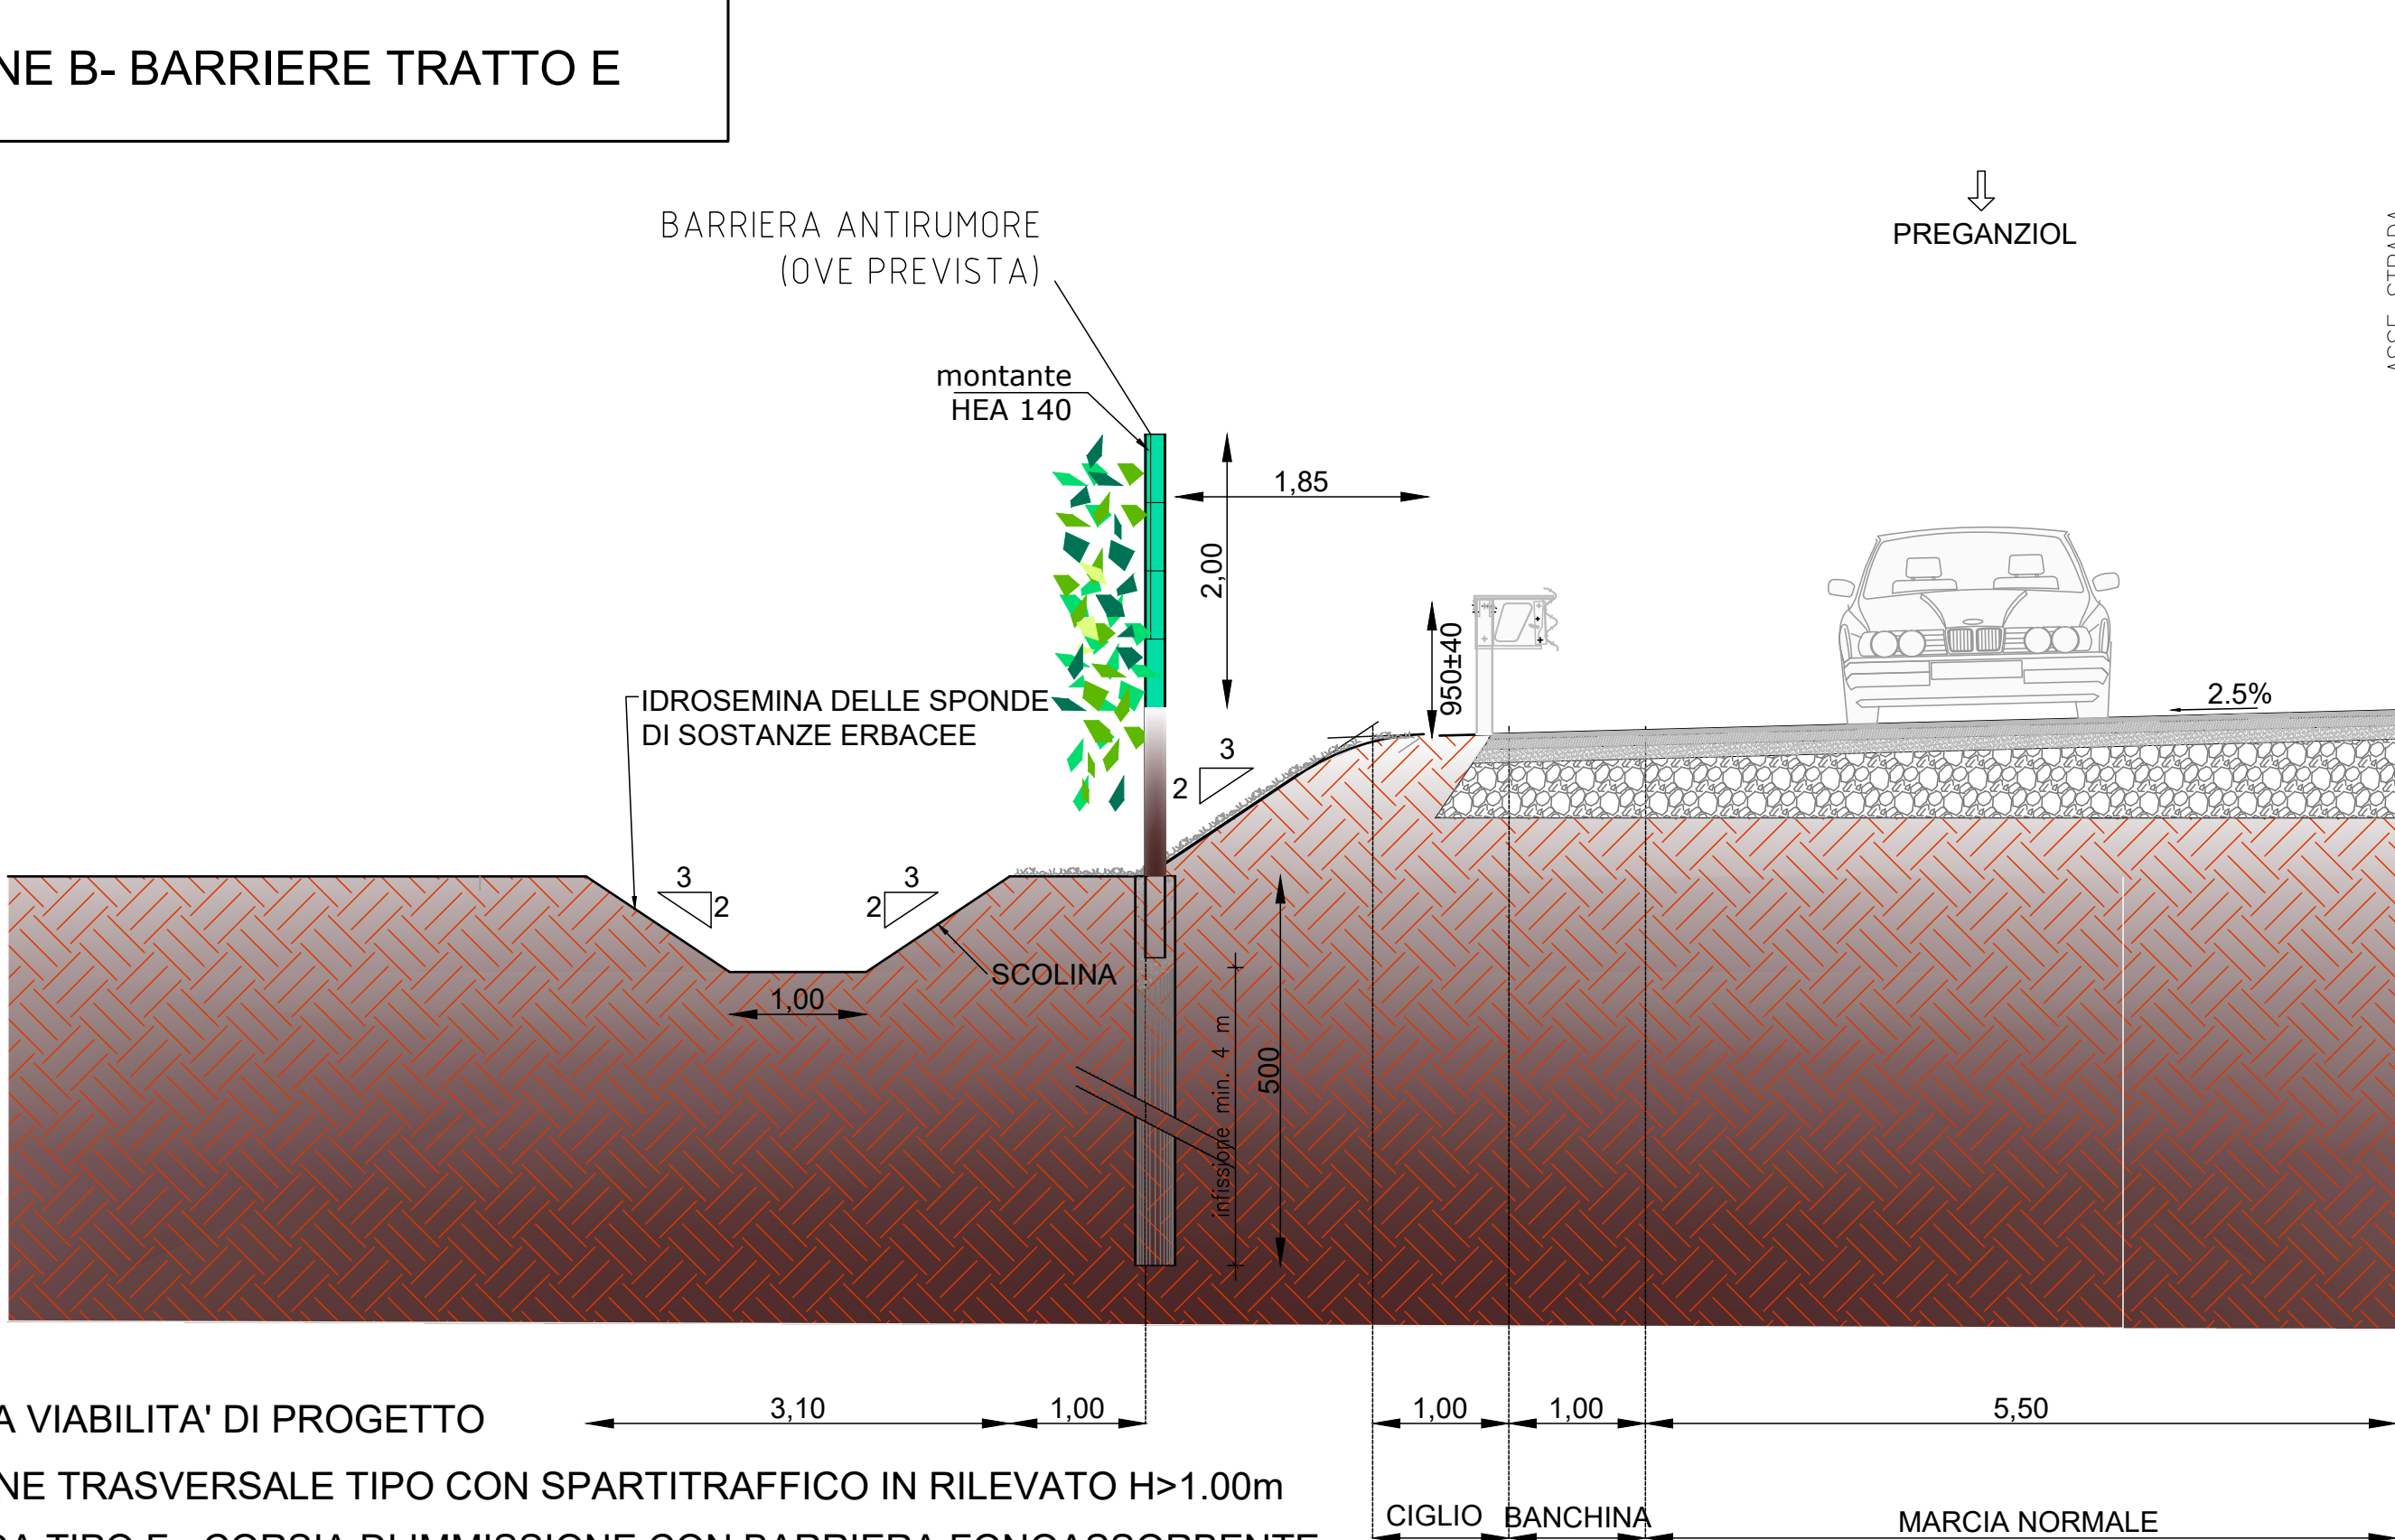

REGIONE DEL VENETO
GIUNTA REGIONALE
SEGRETERIA REGIONALE ALLE INFRASTRUTTURE E MOBILITA'
DIREZIONE INFRASTRUTTURE DI TRASPORTO



VENETO STRADE S.P.A.

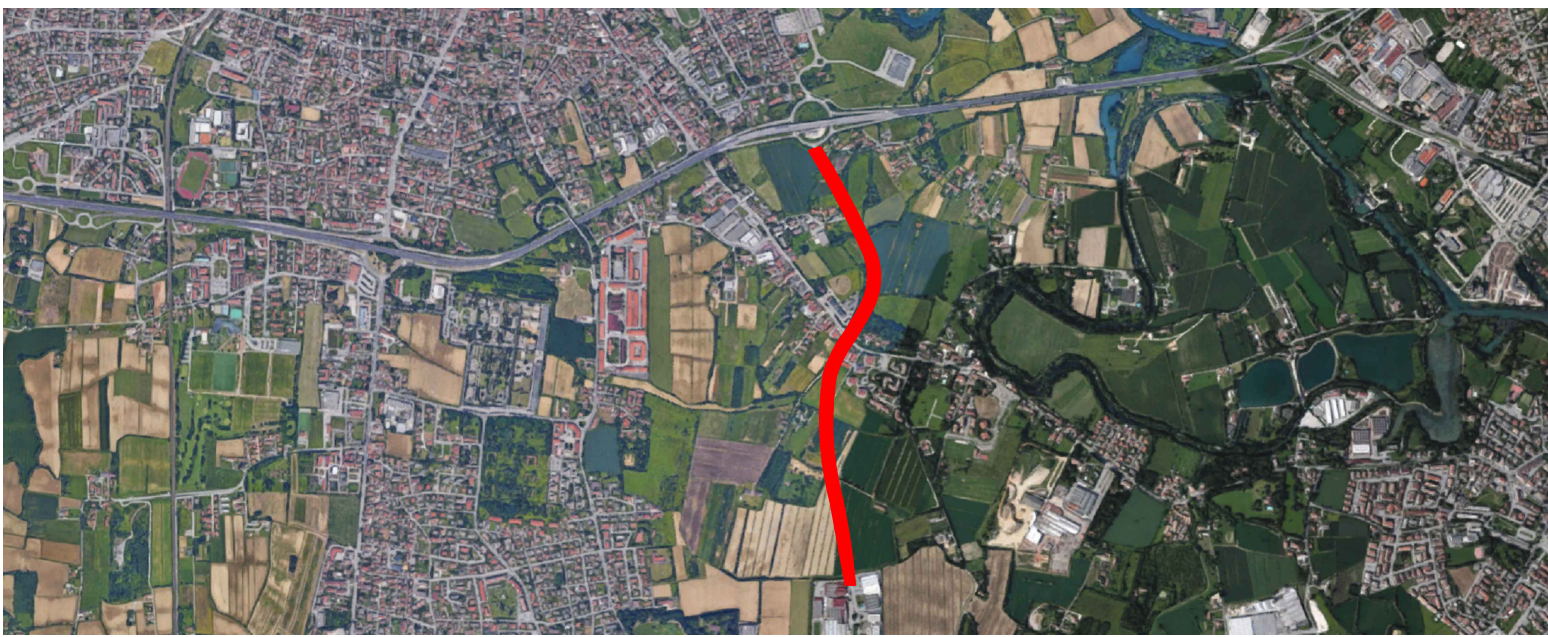

OPERE COMPLEMENTARI AL PASSANTE DI MESTRE

IL RESPONSABILE DEL PROCEDIMENTO ING. GABRIELLA MANGINELLI	OPERE DI COMPLETAMENTO DEL "TERRAGLIO EST" TRA VIA ALTA IN COMUNE DI CASIER E LA TANGENZIALE DI TREVISO IN COMUNE DI TREVISO		
IL PROGETTISTA ING. ALESSANDRO ZAGO	PROGETTO DEFINITIVO		
IL COORDINATORE TECNICO ED AMMINISTRATIVO DOTT. ENRICO VESCOVO	ELABORATO	sezioni tipo e particolari costruttivi tratto nord	INTERVENTO N. CPass/3_int. 31 - II° STRALCIO
VALIDATO ING. ALESSANDRO ZAGO	DATA EMISSIONE 31/03/2020	SCALA Varie	NOME FILE 20004DA401D1_ACU_SEZ
APPROVATO ING. GABRIELLA MANGINELLI	1 31/07/2020 0 31/03/2020	Integratori Commissione VIA Provinciale Prima stesura per COS	
DATA VALIDAZIONE	REV. DATA	DESCRIZIONE DELLA MODIFICA	
DATA APPROVAZIONE	CONSULENZE SPECIALISTICHE - SERVIZI DI PROGETTO :		
	PROGETTAZIONE STRADALE COMPUTAZIONE - PRIME INDICAZIONI SICUREZZA	PROGETTAZIONE E CALCOLO STRUTTURALE COMPUTAZIONE STRUTTURE	PROGETTAZIONE IDRAULICA AMBIENTALE, AERODINAMICA ANALISI CLIMATICHE TERRITORIO
	DIEGO GALIAZZO INGEGNERIA Via De Regener, 13 35128 - Padova (PD)	CAT ENGINEERING S.r.l. Via S. Maria, 13 31057 - Biadene (TV)	IDEVA INGEGNERIA Via S. Maria, 13 31057 - Biadene (TV)
			RELAZIONE E PARAMETRI MODELLO PARAMETRI MODELLO GEOLOGICO LOCALE
			Dott. Giorgio NICCOLÒ MANDELLI Via Venezia, 12 31045 - Montebelluna (TV)