

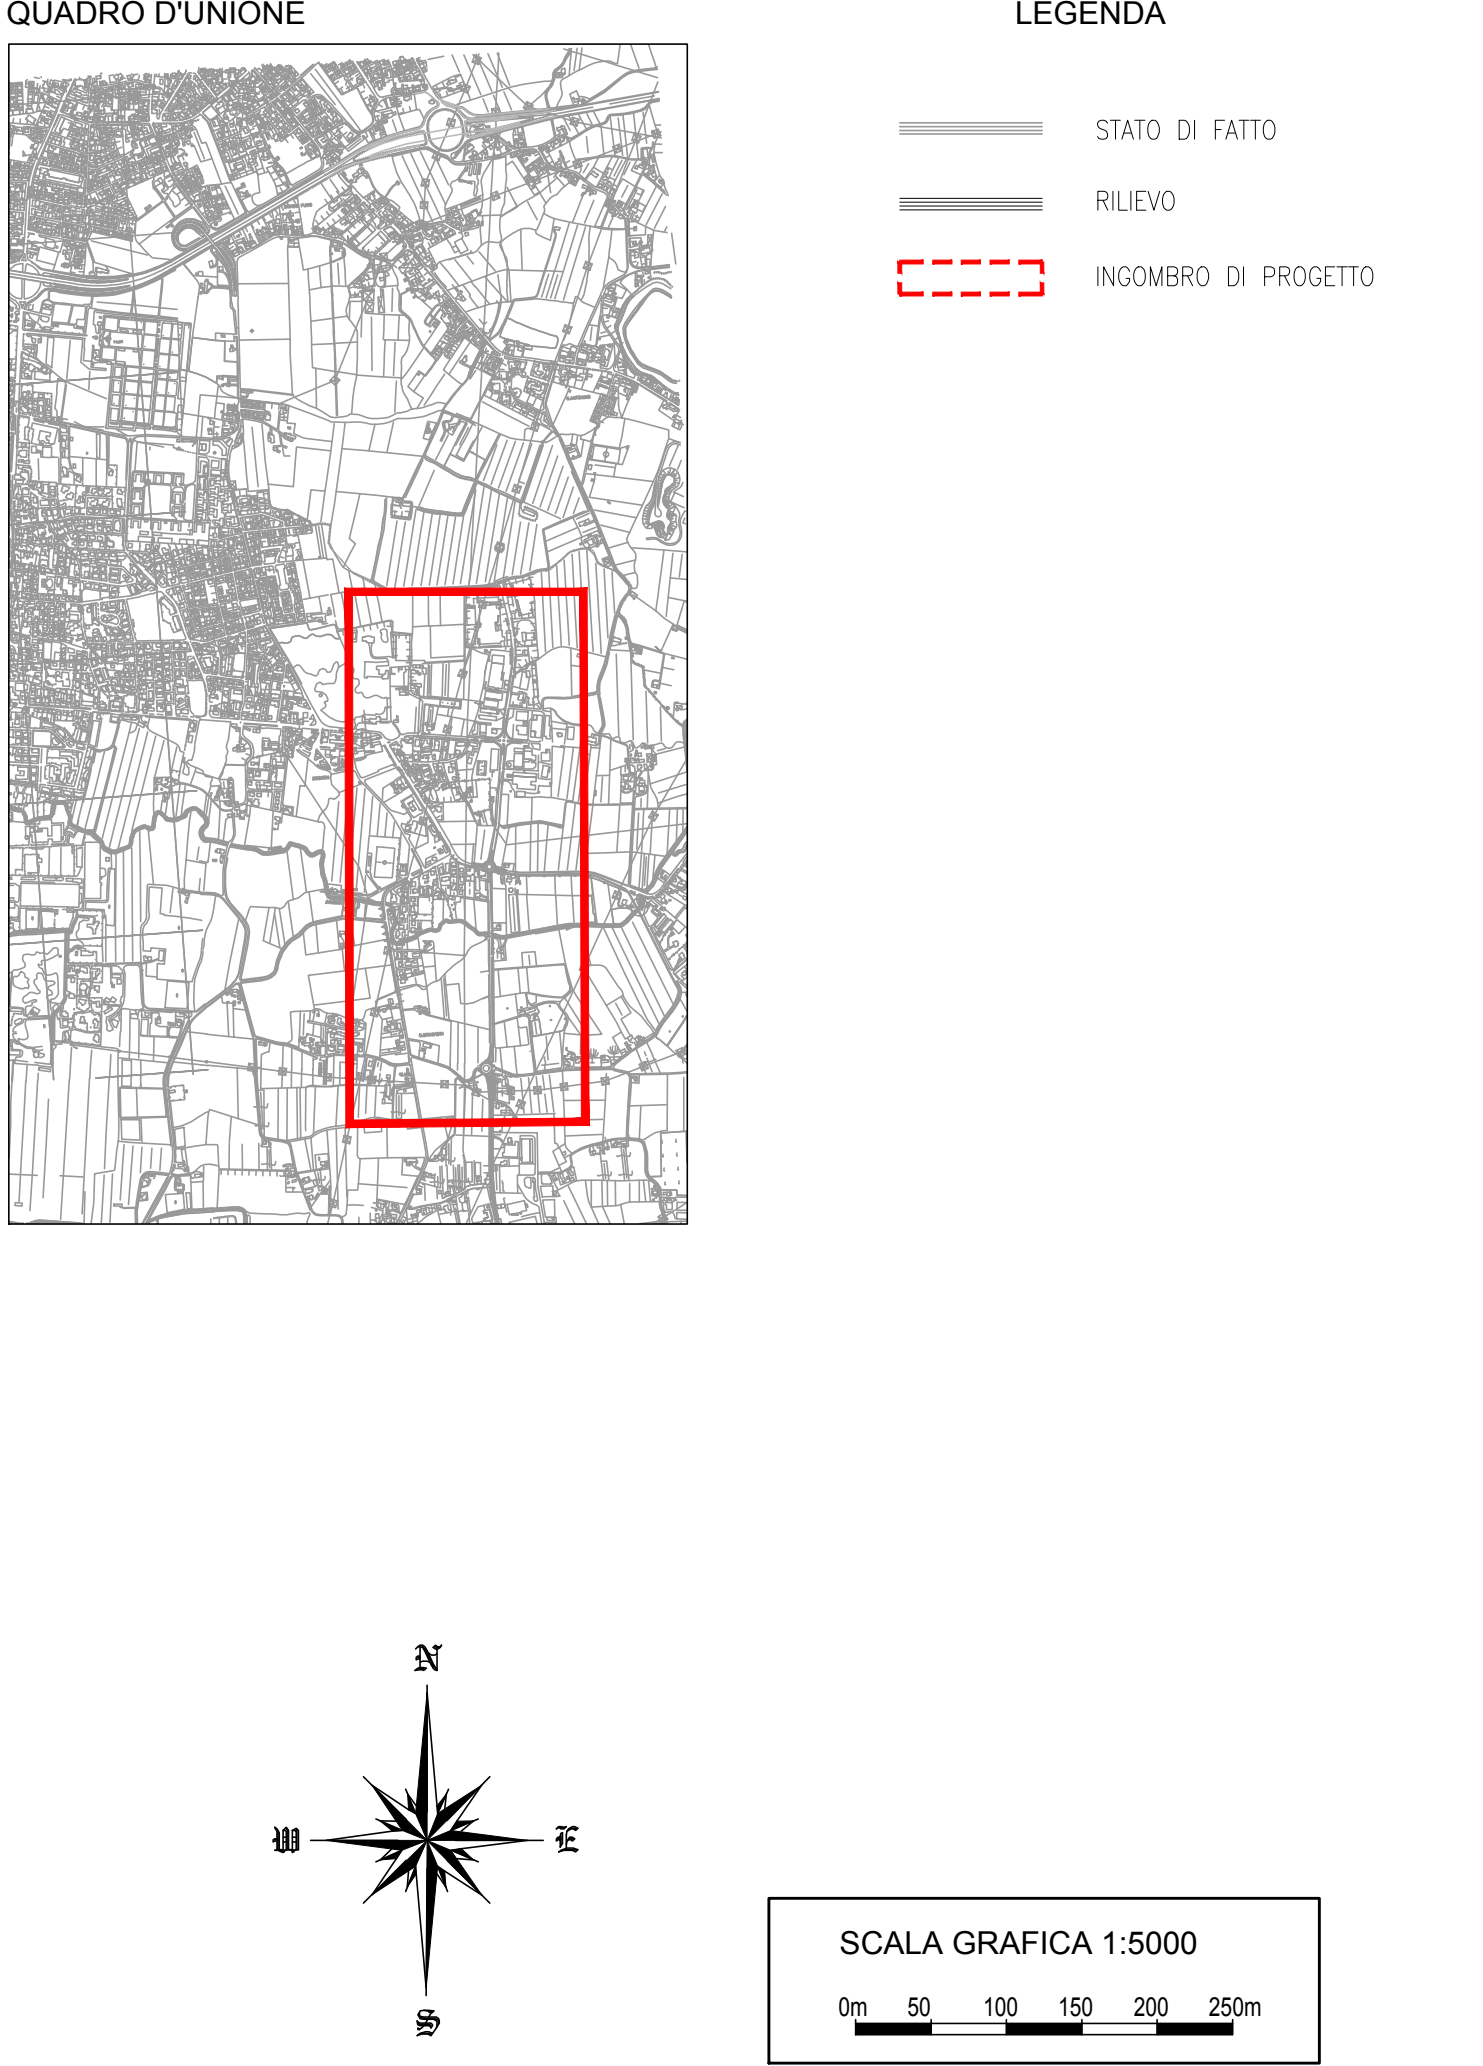
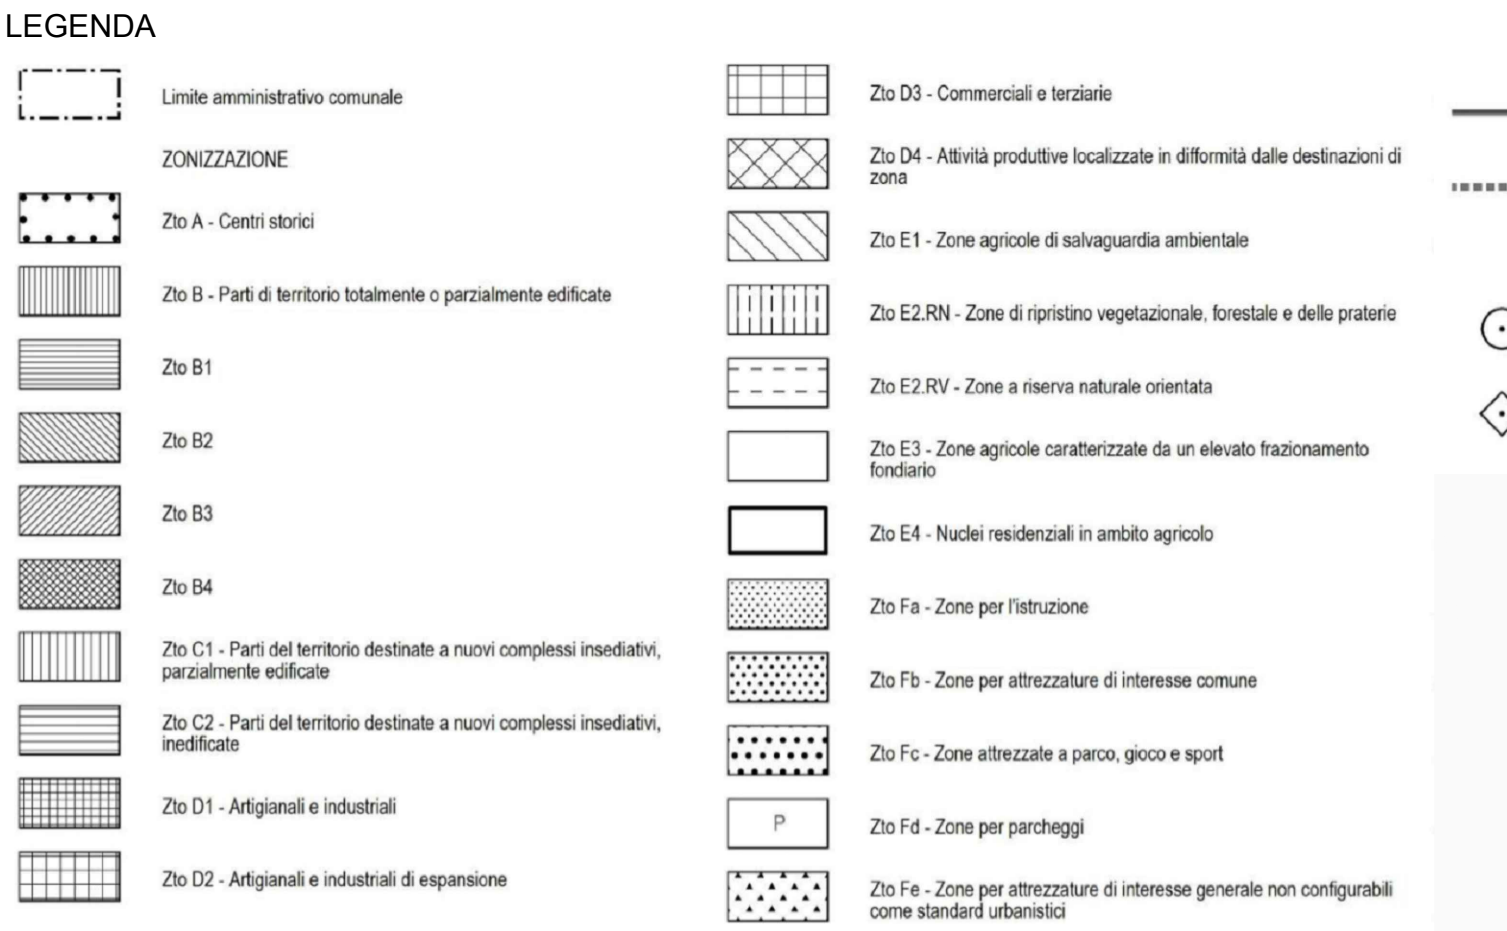


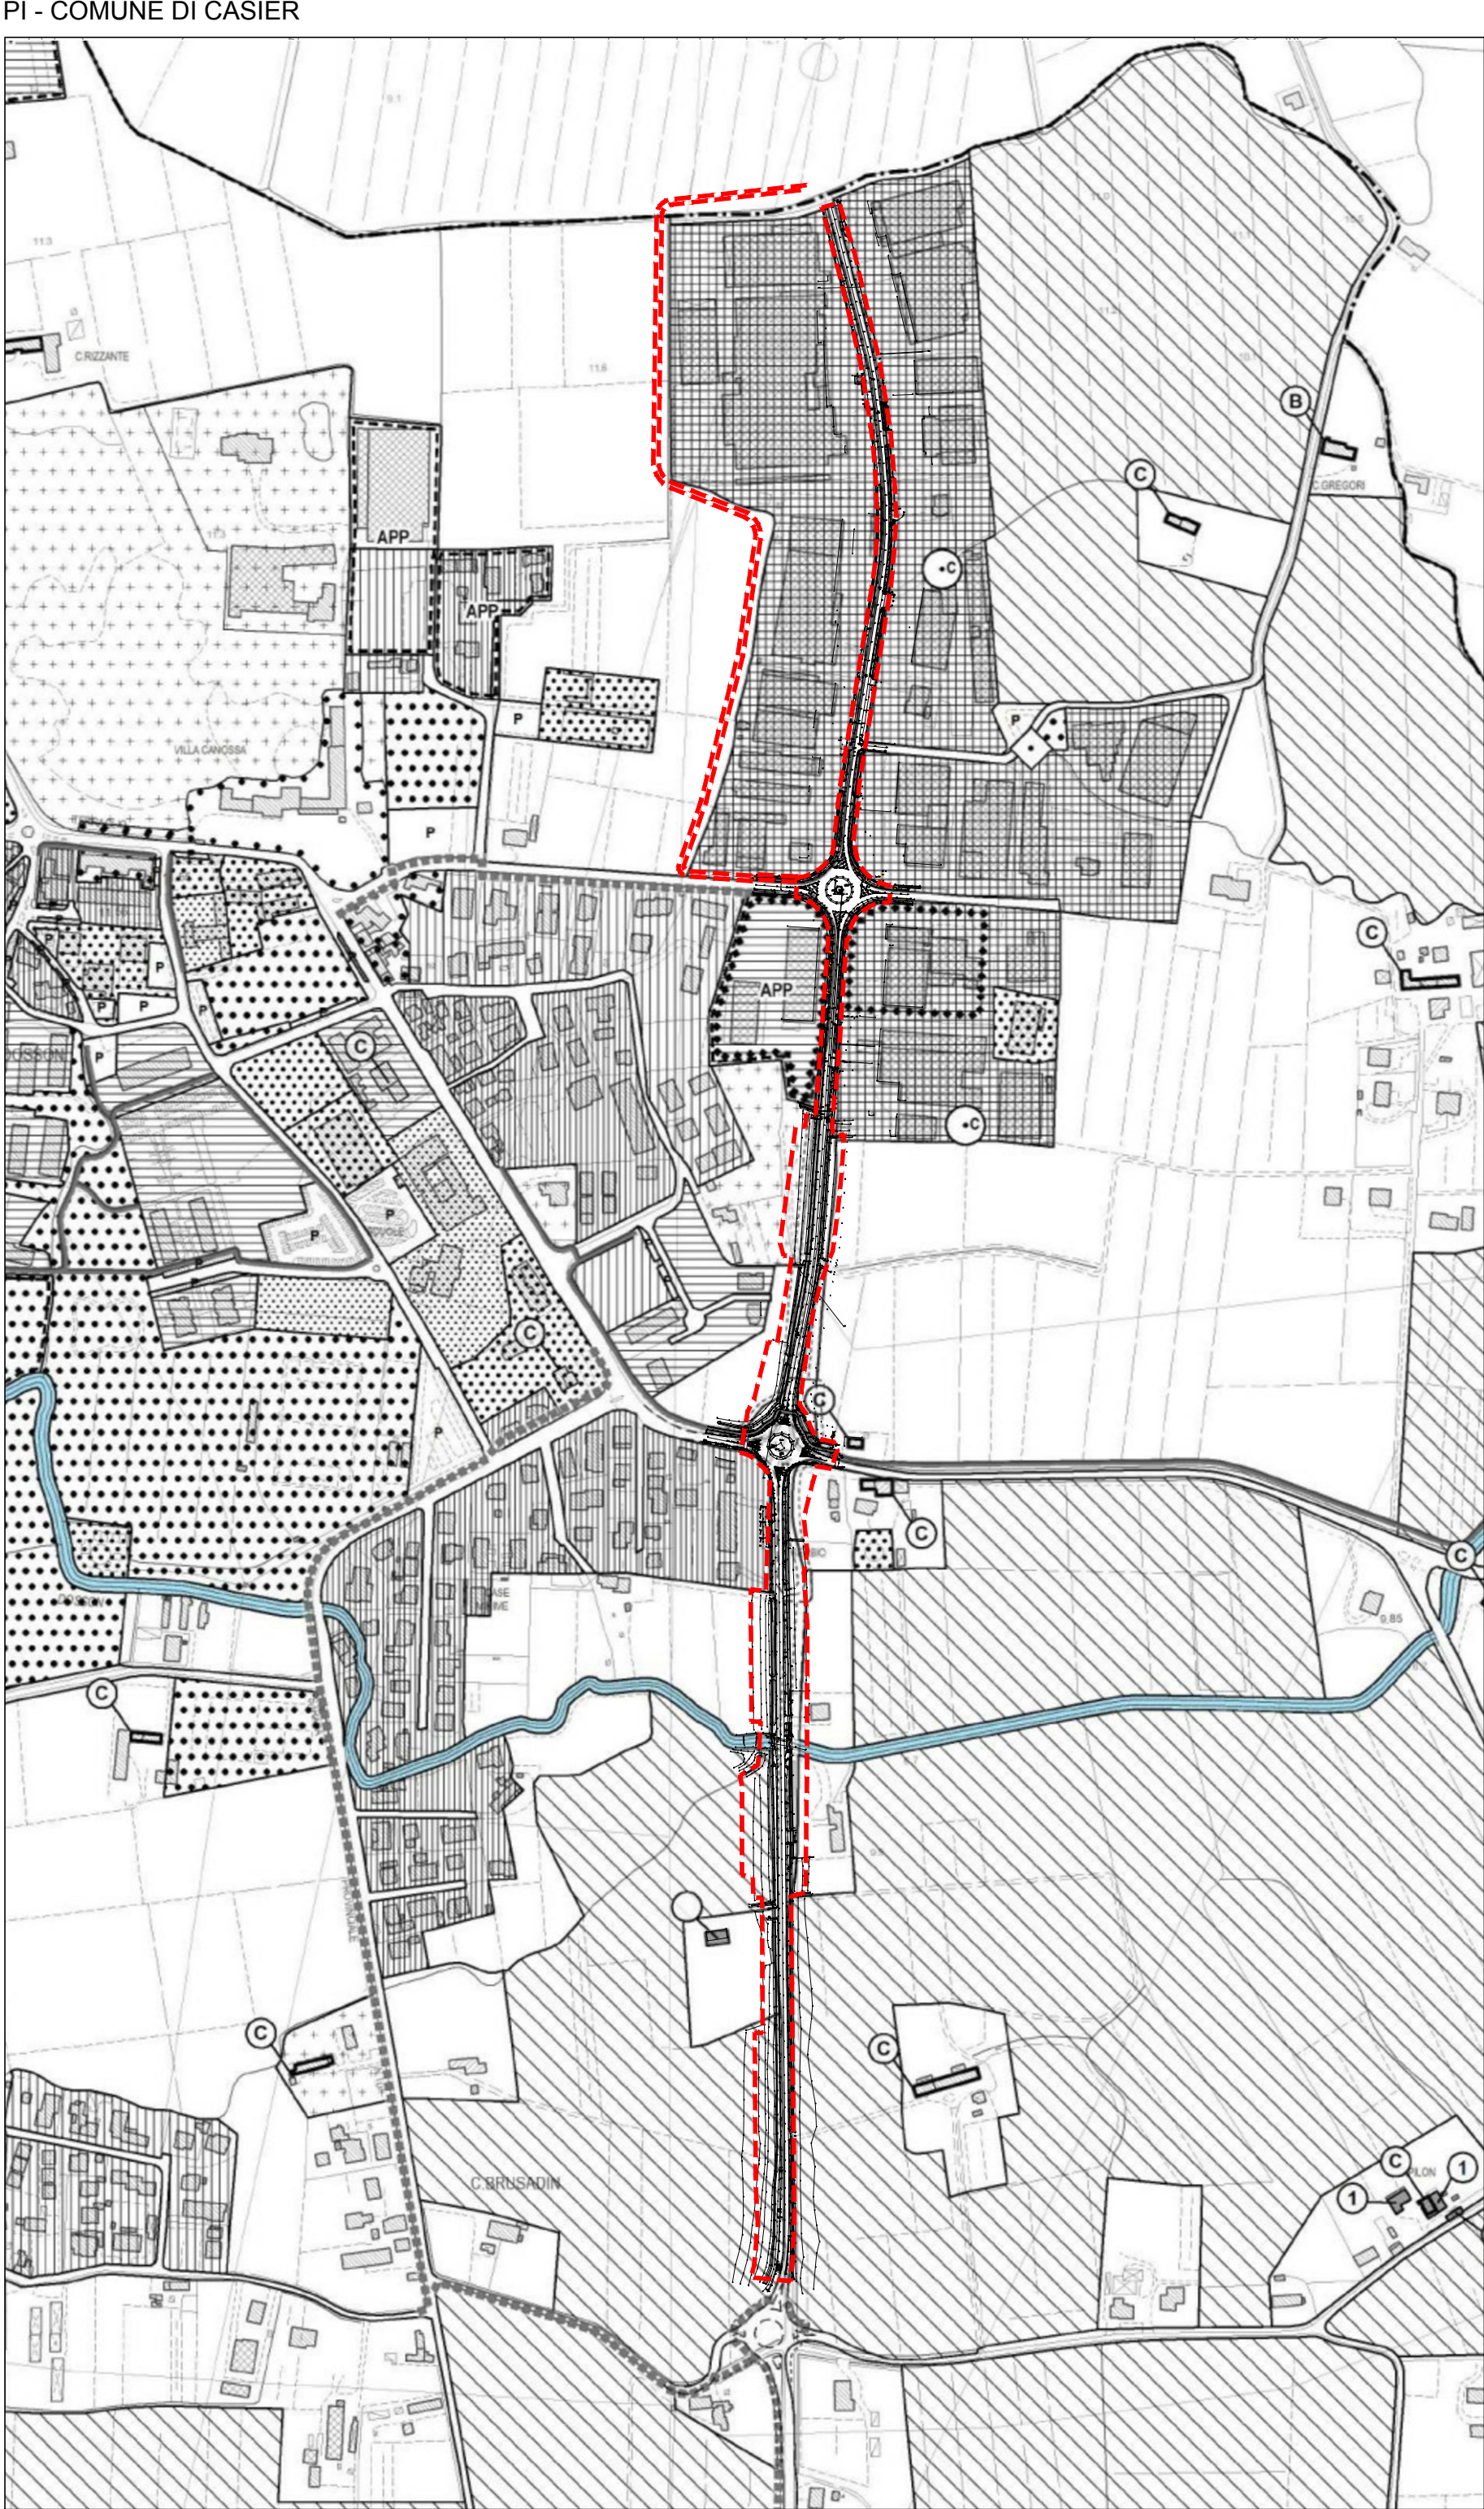

REGIONE DEL VENETO
GIUNTA REGIONALE
SEGRETERIA REGIONALE ALLE INFRASTRUTTURE E MOBILITA'
DIREZIONE INFRASTRUTTURE DI TRASPORTO

VENETO STRADE S.P.A.

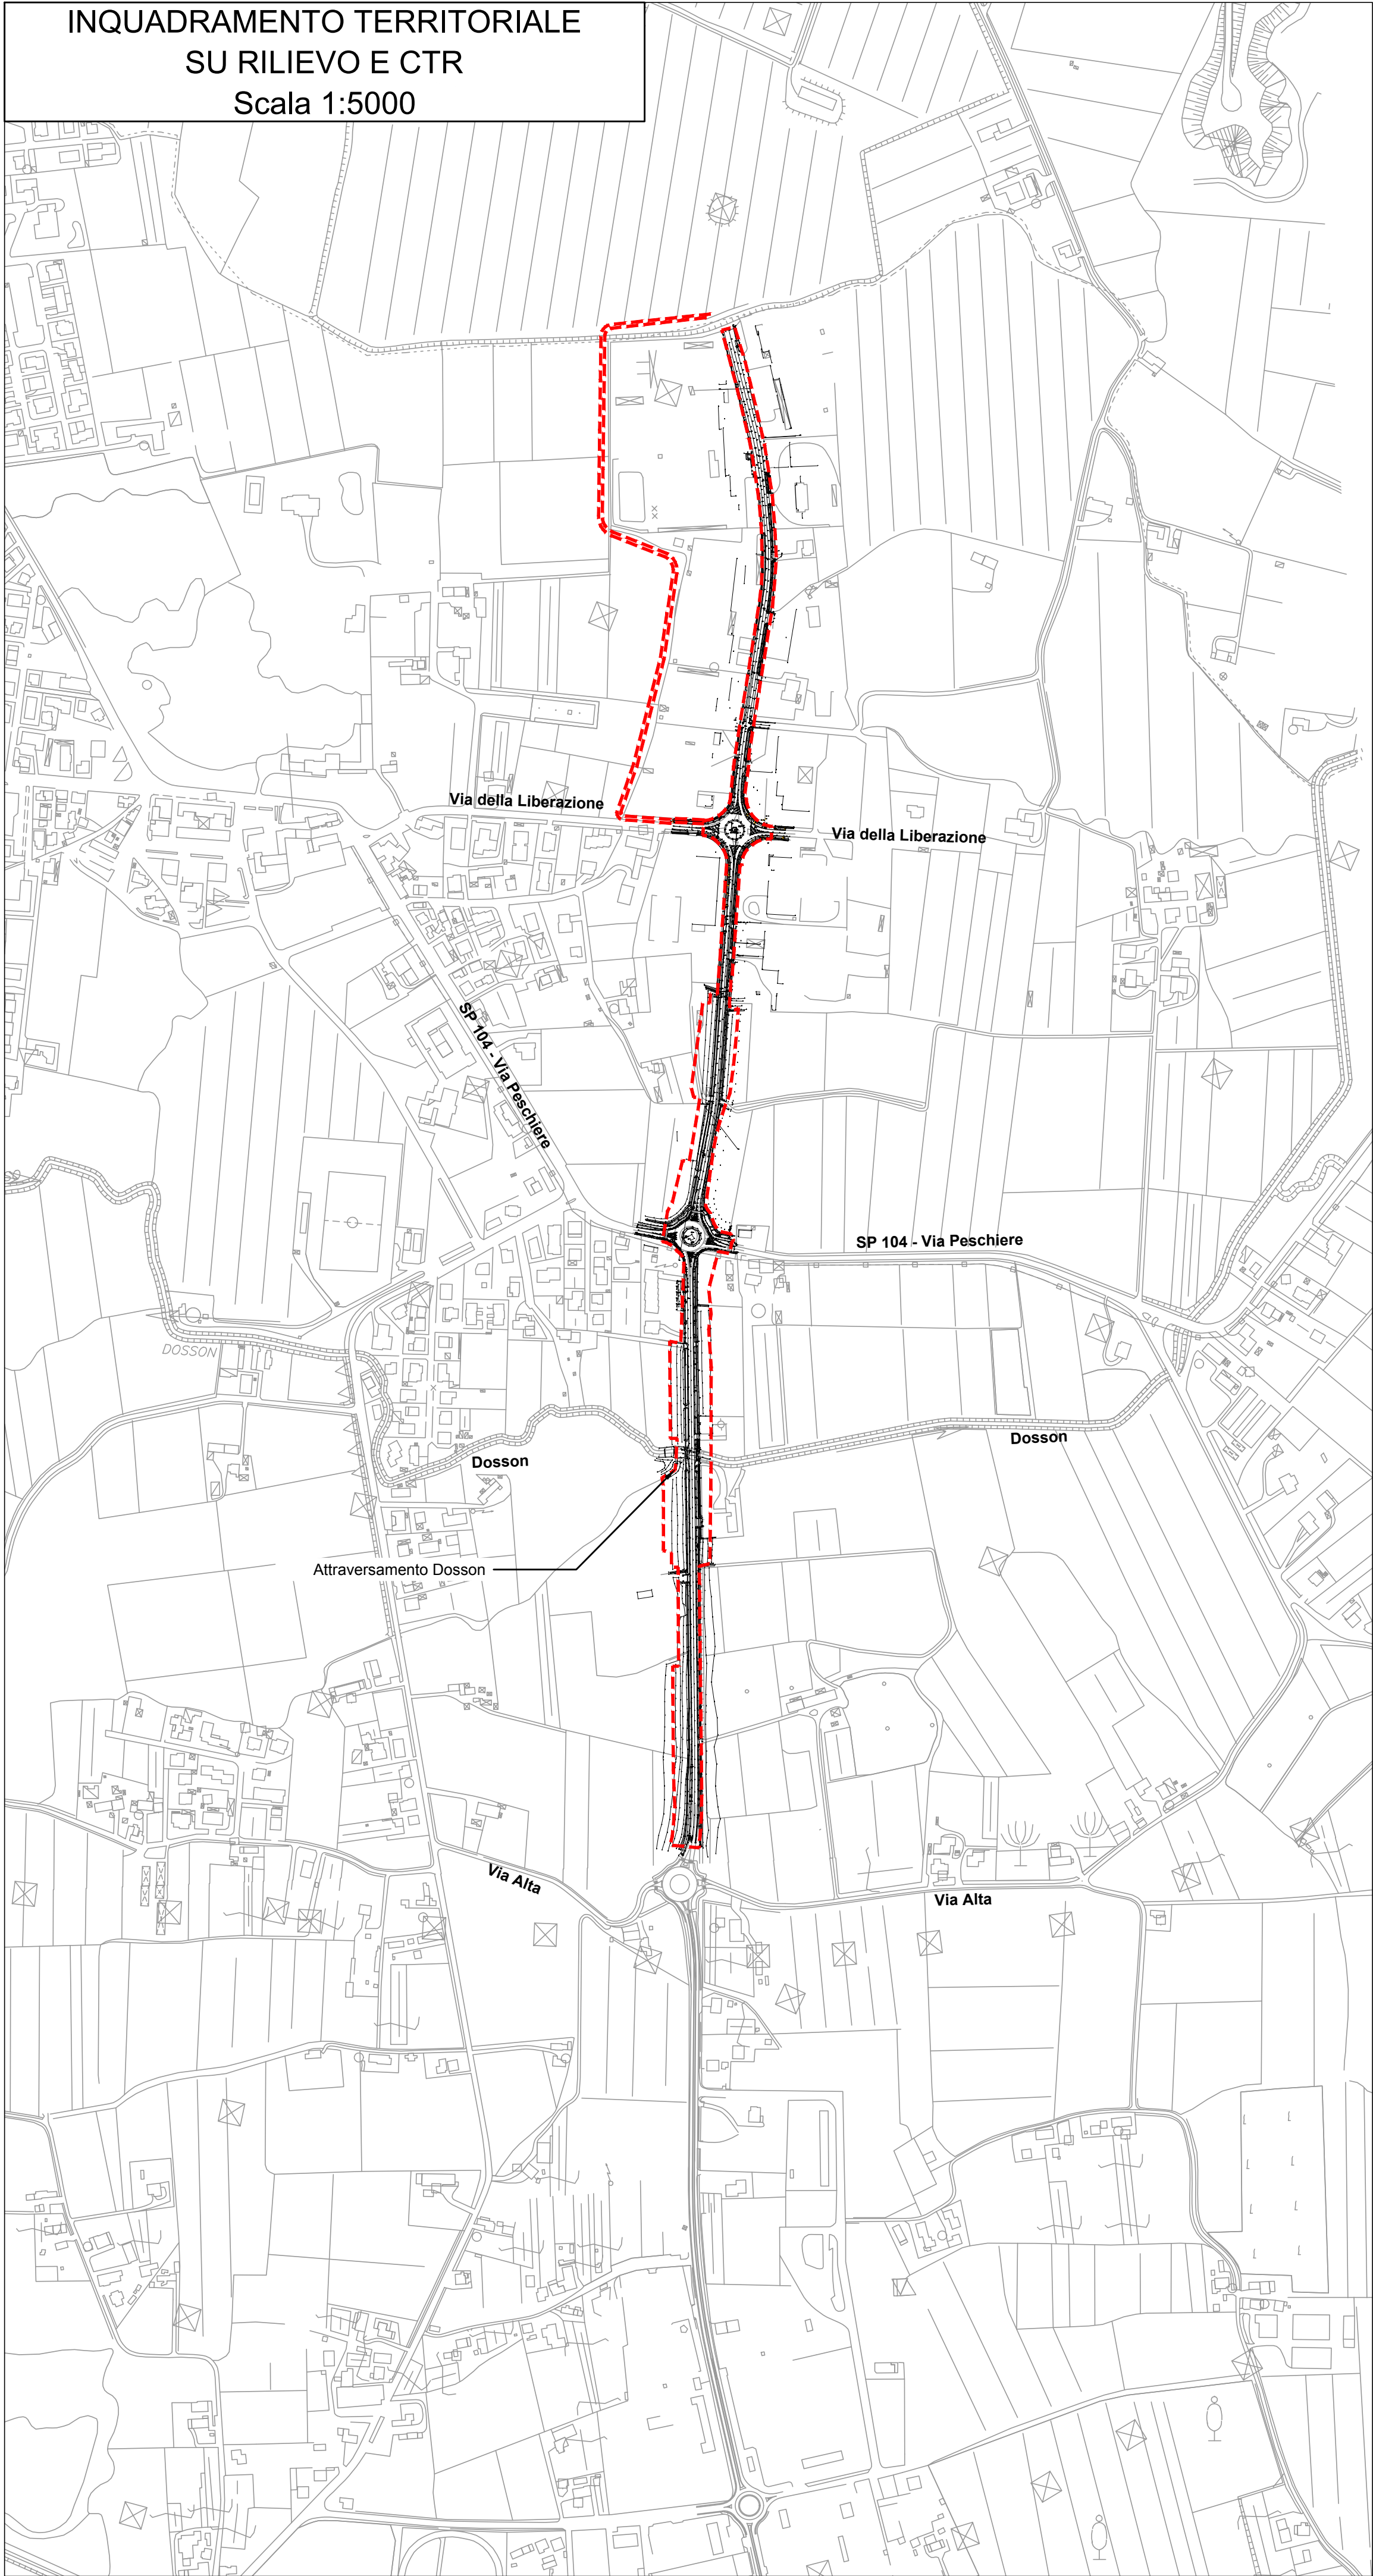

OPERE COMPLEMENTARI AL PASSANTE DI MESTRE			
RESPONSABILE DEL PROCEDIMENTO ING. GABRIELLA MANGINELLI		OPERE DI COMPLETAMENTO DEL "TERRAGLIO EST" TRA VIA ALTA IN COMUNE DI CASIER E LA TANGENZIALE DI TREVISO IN COMUNE DI TREVISO	
IL PROGETTISTA ING. ALESSANDRO ZAGO		PROGETTO DEFINITIVO INTERVENTO N. CPass/3_int. 31 - II° STRA	
IL COORDINATORE TECNICO ED AMMINISTRATIVO DOTT. ENRICO VESCOVO		ELABORATO PLANIMETRIA STATO DI FATTO CON INGOMBRO E PI VIA ALTA A Z.I. CASIER	
VALIDATO ING. ALESSANDRO ZAGO		DATA EMISSIONE 31/03/2020	SCALA 1:5000 NOME FILE 20003DV102D0_SDF_PRO
APPROVATO ING. GABRIELLA MANGINELLI		0 31/03/2020	20004DV003D00_SDF_PRO Prima stesura per CDS
REV. DATA DESCRIZIONE DELLA MODIFICA			
CONSULENZE SPECIALISTICHE – SERVICE DI PROGETTO :			
PROGETTAZIONE STRADALE COMPUTAZIONE - PRIME INDICAZIONI SICUREZZA	PROGETTAZIONE E CALCOLO STRUTTURALE COMPUTAZIONE STRUTTURE	PROGETTAZIONE IDRAULICA AMBIENTALE, IMPIANTISTICA ANALISI CHIMICHE TERRENI	RELAZIONE E PLANIMETRIE MODELLI GEOLOGICO LOCALI
DIEGO GALIAZZO INGEGNERIA via De Regner, 13 35128 - Padova (PD)	C&T ENGINEERING S.r.l. via Veneto, 13 31057 - Silea (TV)	IDEVA INGEGNERIA viale Udine, 42 30026 - Portogruaro (VE)	Dott. Geologo NICCOLO' IANDELLI via Verona, 12 31045 - Motta di Livenza (TV)
DATA VALIDAZIONE			
DATA APPROVAZIONE			