




SEZIONE A-A (1:50)

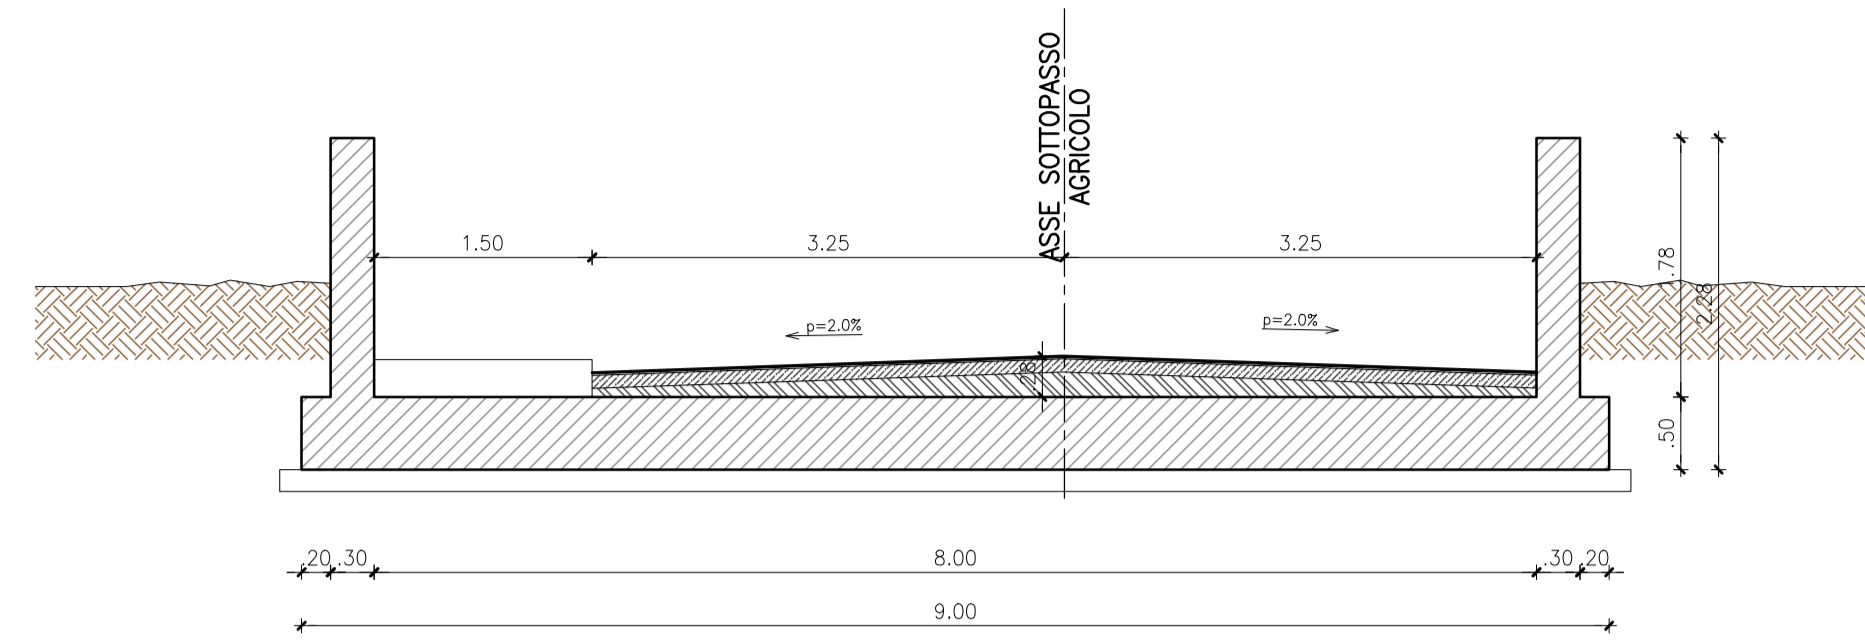



SEZIONE B-B (1:50)

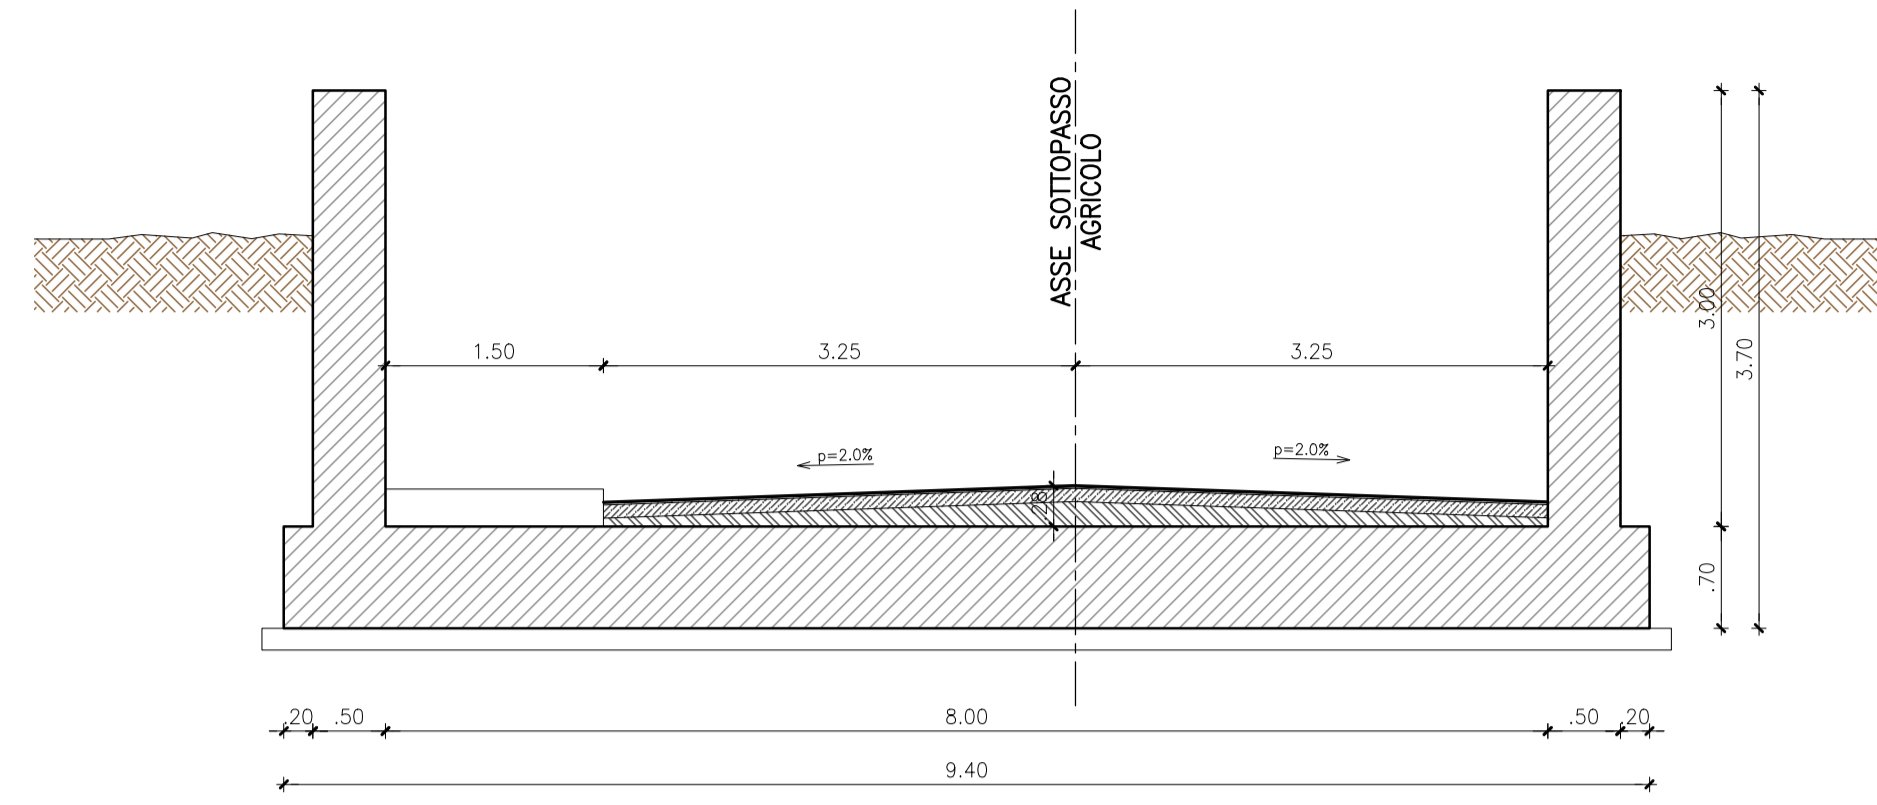

SEZIONE C-C (1:50)

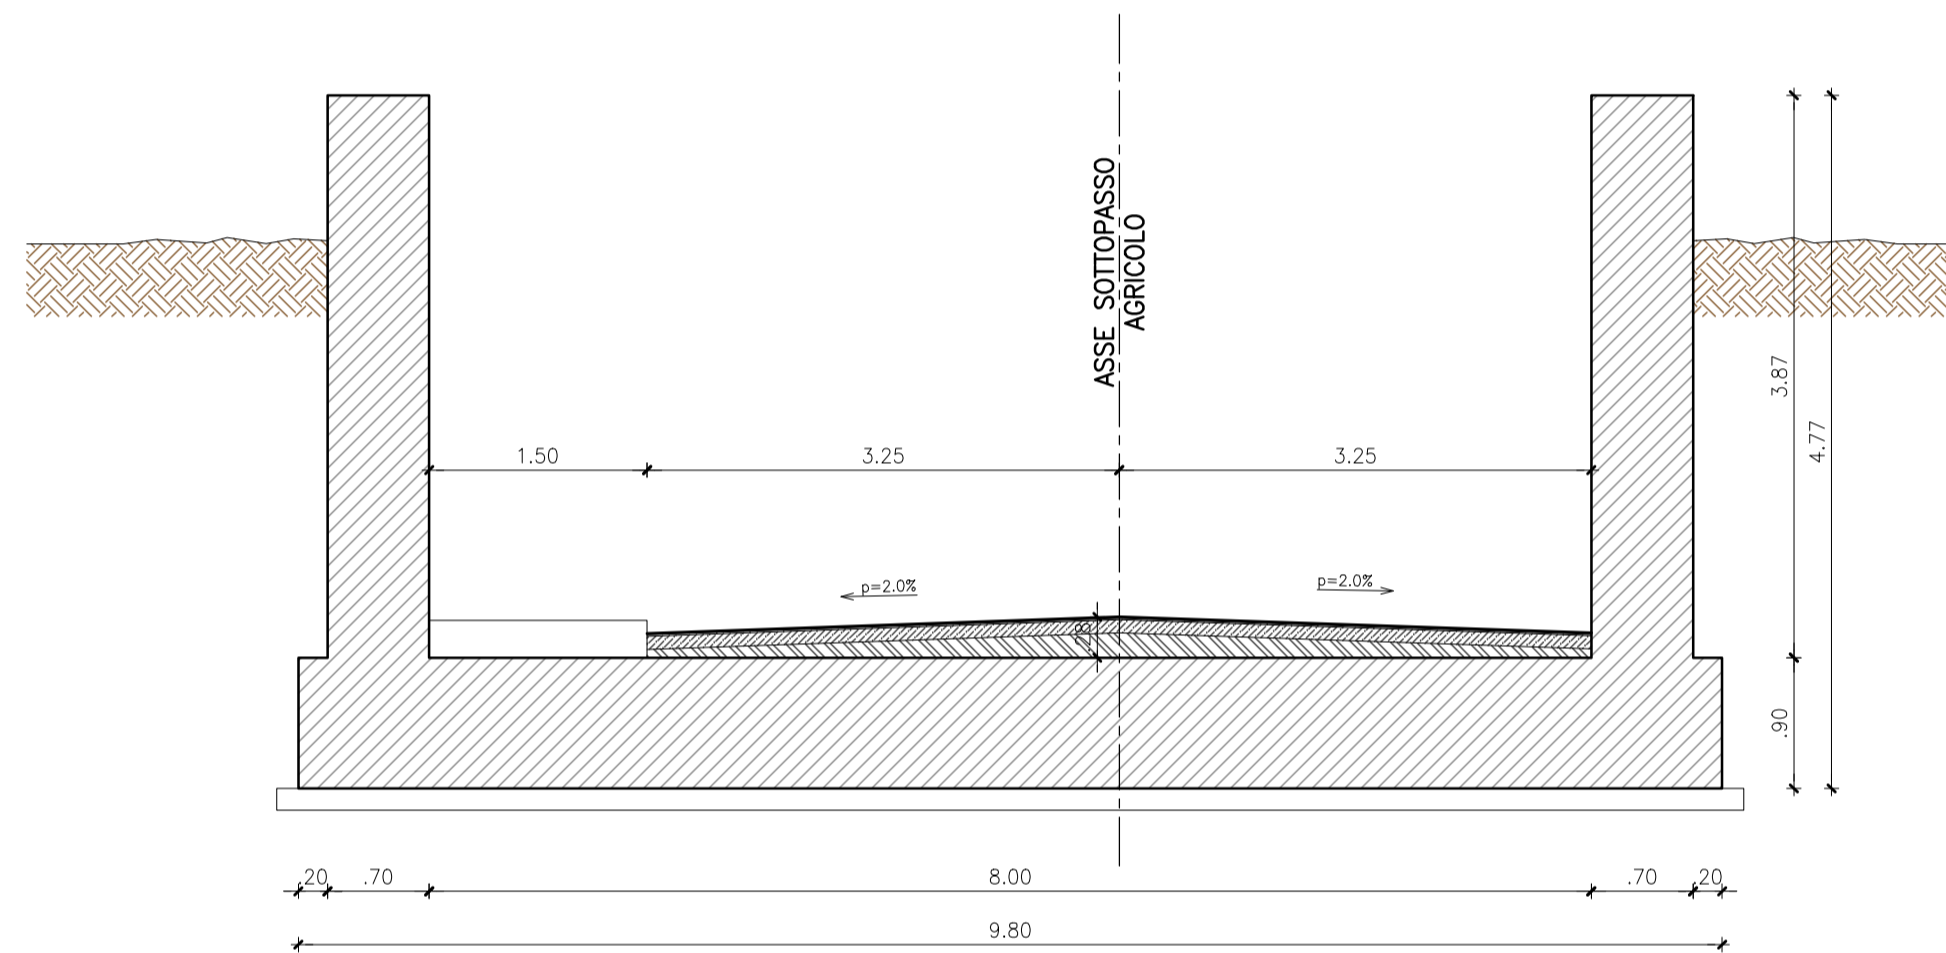

SEZIONE D-D (1:50)

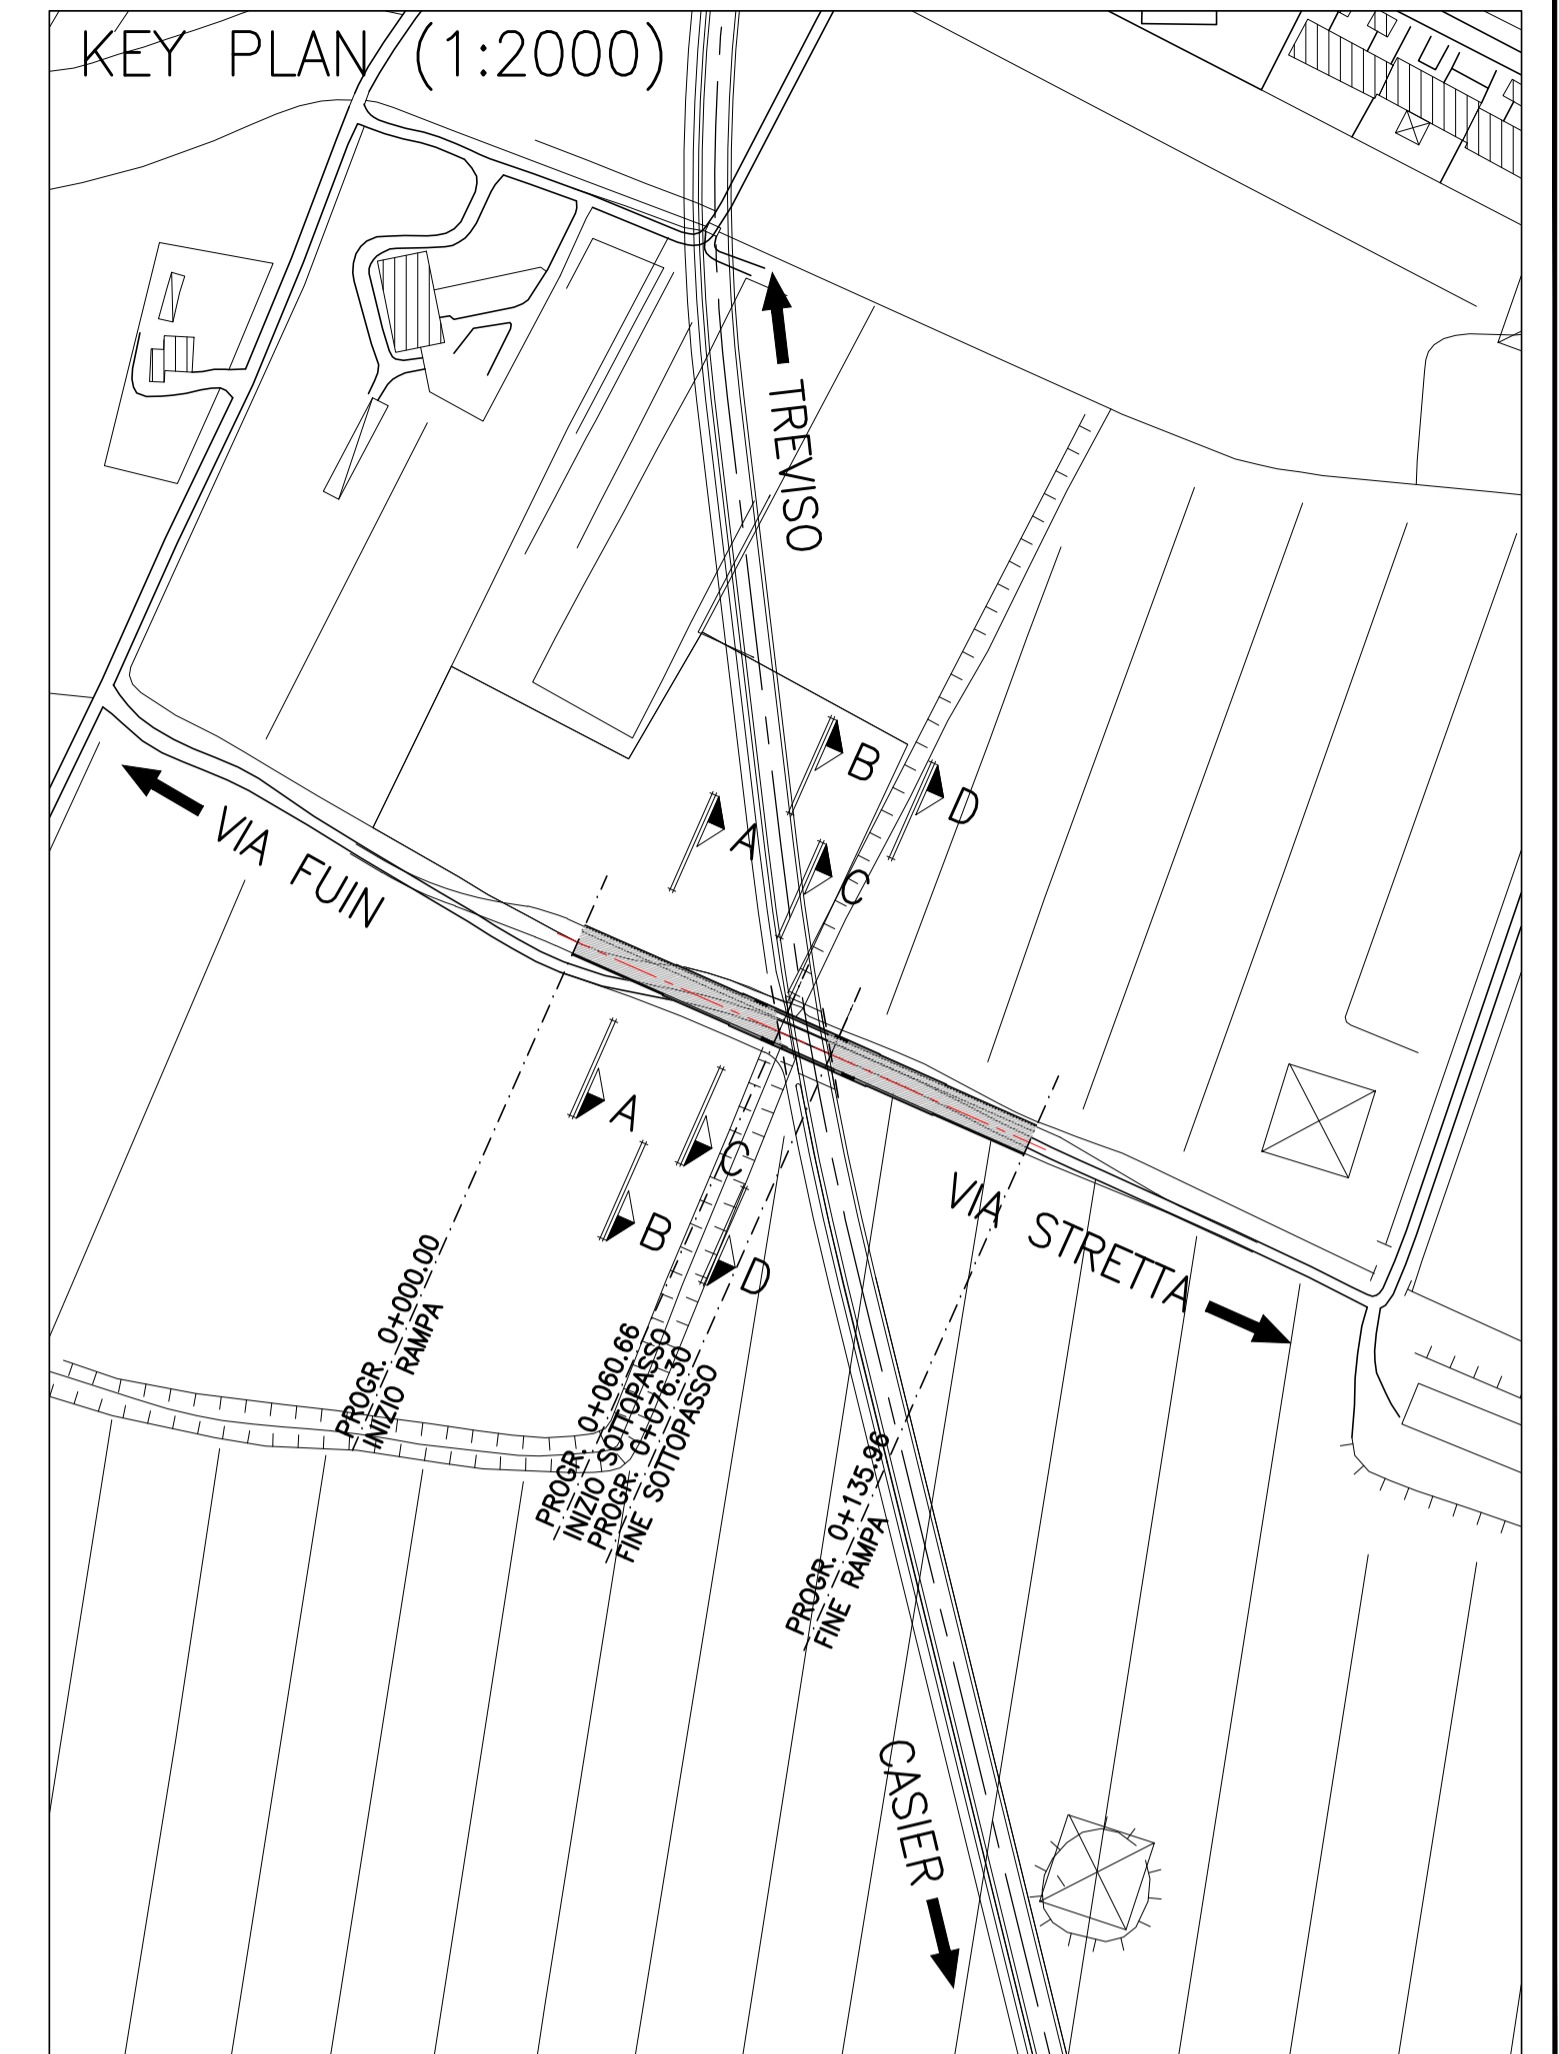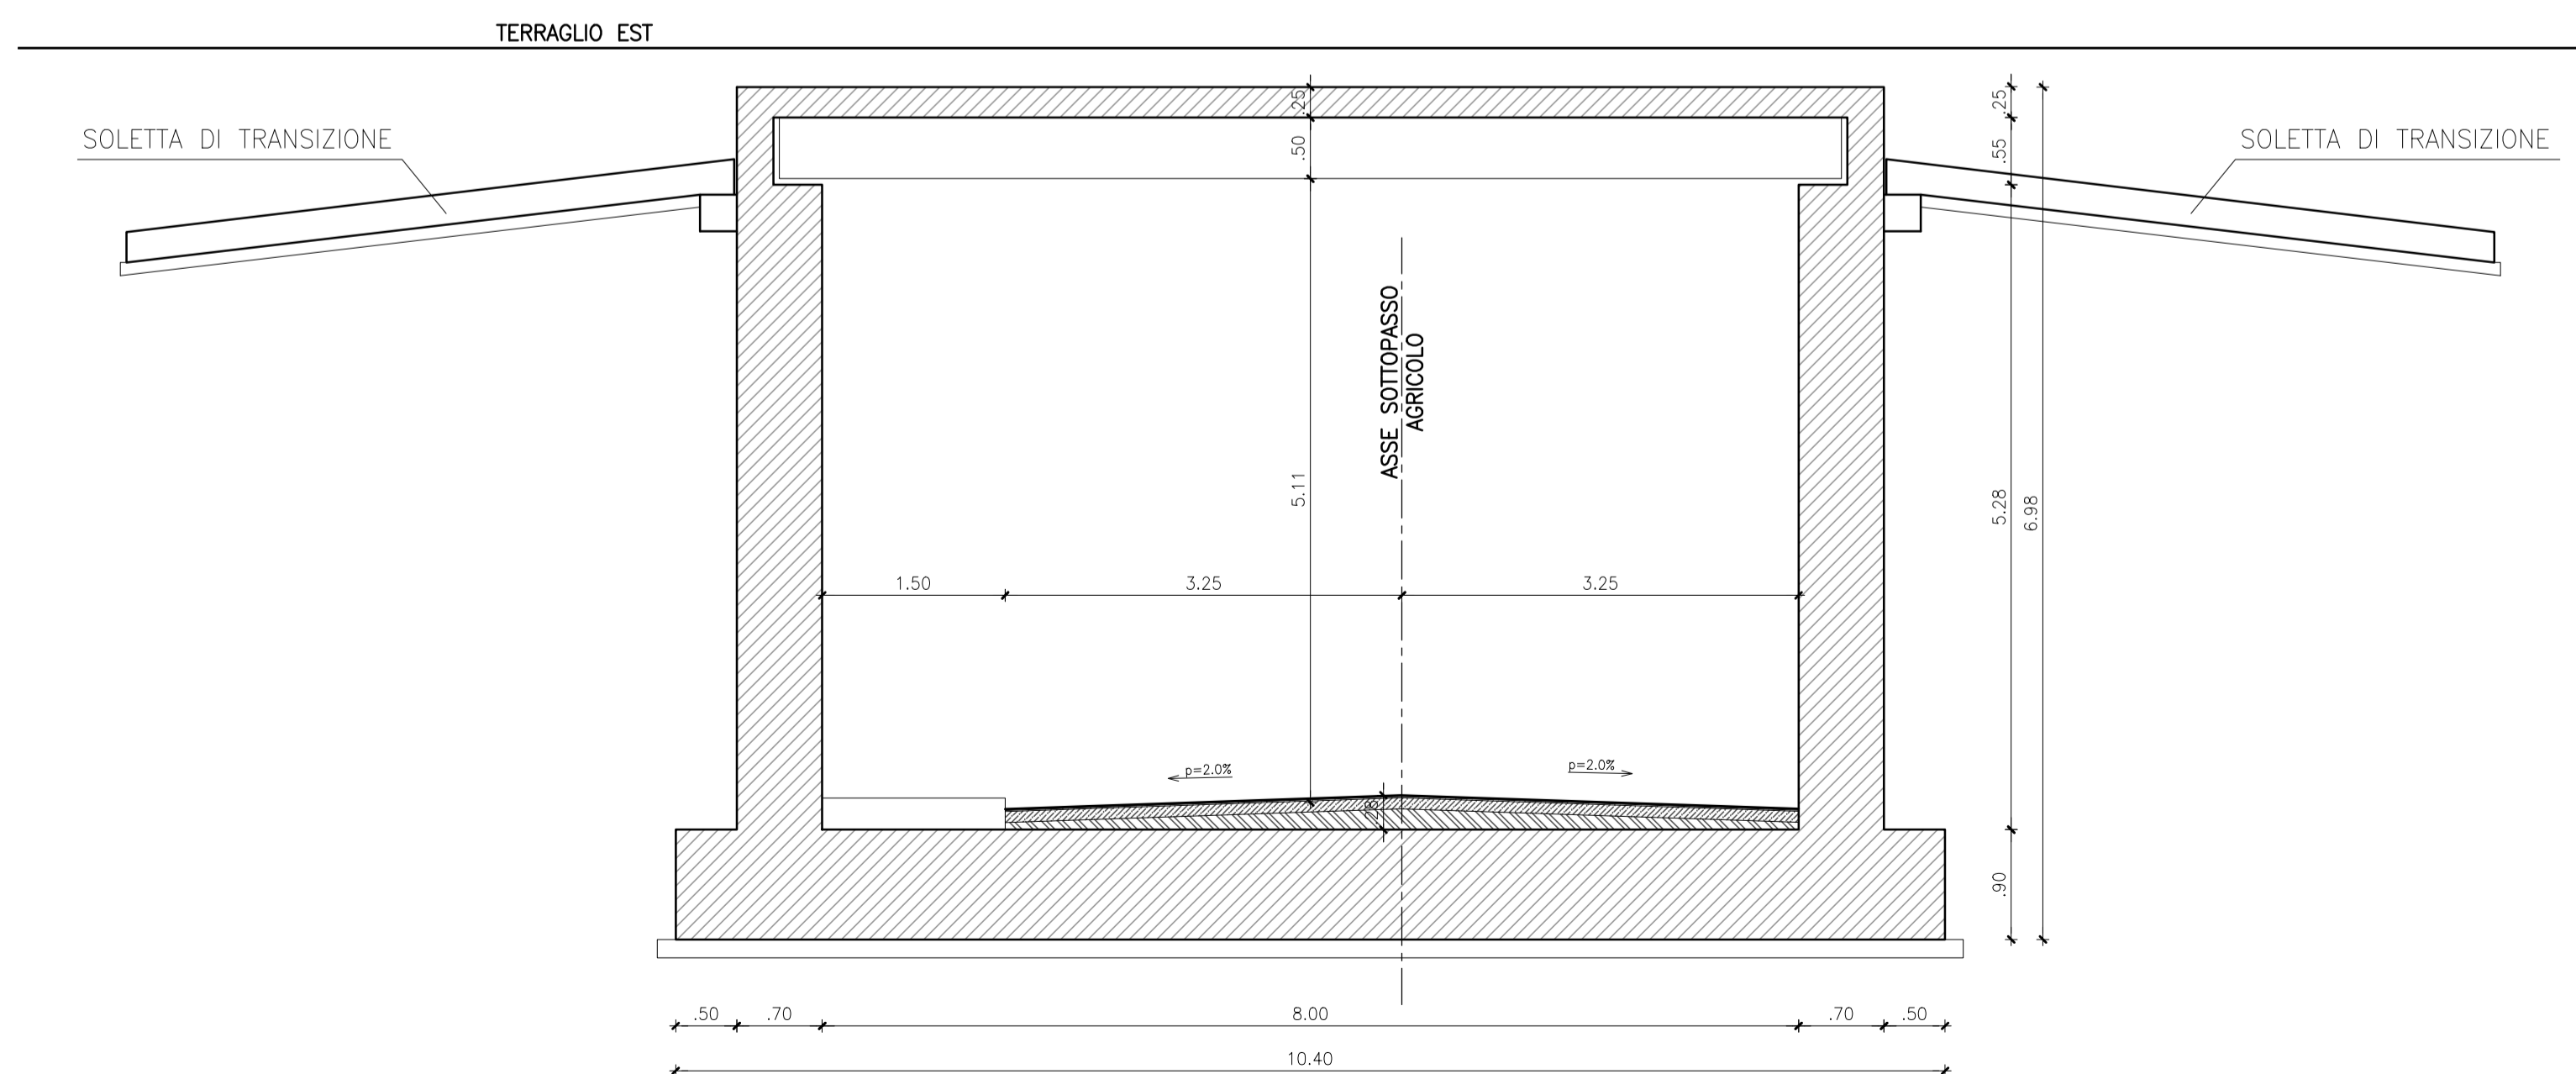

REGIONE DEL VENETO
GIUNTA REGIONALE
SEGRETERIA REGIONALE ALLE INFRASTRUTTURE E MOBILITA'
DIREZIONE INFRASTRUTTURE DI TRASPORTO
VENETO STRADE S.P.A.



OPERE COMPLEMENTARI AL PASSANTE DI MESTRE

IL RESPONSABILE DEL PROCEDIMENTO ING. GABRIELLA MANGINELLI	OPERE DI COMPLEMENTAMENTO DEL "TERRAGLIO EST" TRA VIA ALTA IN COMUNE DI CASIER E LA TANGENZIALE DI TREVISO IN COMUNE DI TREVISO		
IL PROGETTISTA ING. ALESSANDRO ZAGO	PROGETTO DEFINITIVO	INTERVENTO N. CPass/3_int. 31 - II' STRALCIO	
IL COORDINATORE TECNICO ED AMMINISTRATIVO DOTT. ENRICO VESCOVO	ELABORATO 307D_SEZ_PRO	SEZIONI TIPO SOTTOPASSO AGRICOLO	
VALIDATO ING. ALESSANDRO ZAGO	DATA EMISSIONE 31/03/2020	SCALA 1:50	NOME FILE 20004DS307D0SEZ_PRO
APPROVATO ING. GABRIELLA MANGINELLI	0 31/03/2020	Prima stesura per CDS	
	REV.	DATA	DESCRIZIONE DELLA MODIFICA
	CONSULENZE SPECIALISTICHE - SERVICE DI PROGETTO :		
	PROGETTAZIONE STRADALE COMPUTAZIONE - PRIME INDICAZIONI SICUREZZA	PROGETTAZIONE E CALCOLO STRUTTURALE COMPUTAZIONE STRUTTURE	PROGETTAZIONE IDRAULICA AMBIENTALE, IMPIANTISTICA ANALISI CHIMICHE TERRINI
	DIEGO GALIAZZO INGEGNERIA via De Rogner, 13 36128 - Padoova (PD)	C&T ENGINEERING S.r.l. via Veneto, 13 31057 - Silea (TV)	IDEVA INGEGNERIA via Udine, 42 33028 - Portogruaro (VE)
			RELAZIONE E PLANIMETRIE MODELLO GEOLOGICO LOCALE Dott. Geologo NICCOLO' IANDELLI via Verona, 12 31045 - Montebelluna (TV)
	DATA VALIDAZIONE		
	DATA APPROVAZIONE		