



PLANIMETRIA DI RAFFRONTO

Scala 1:1000

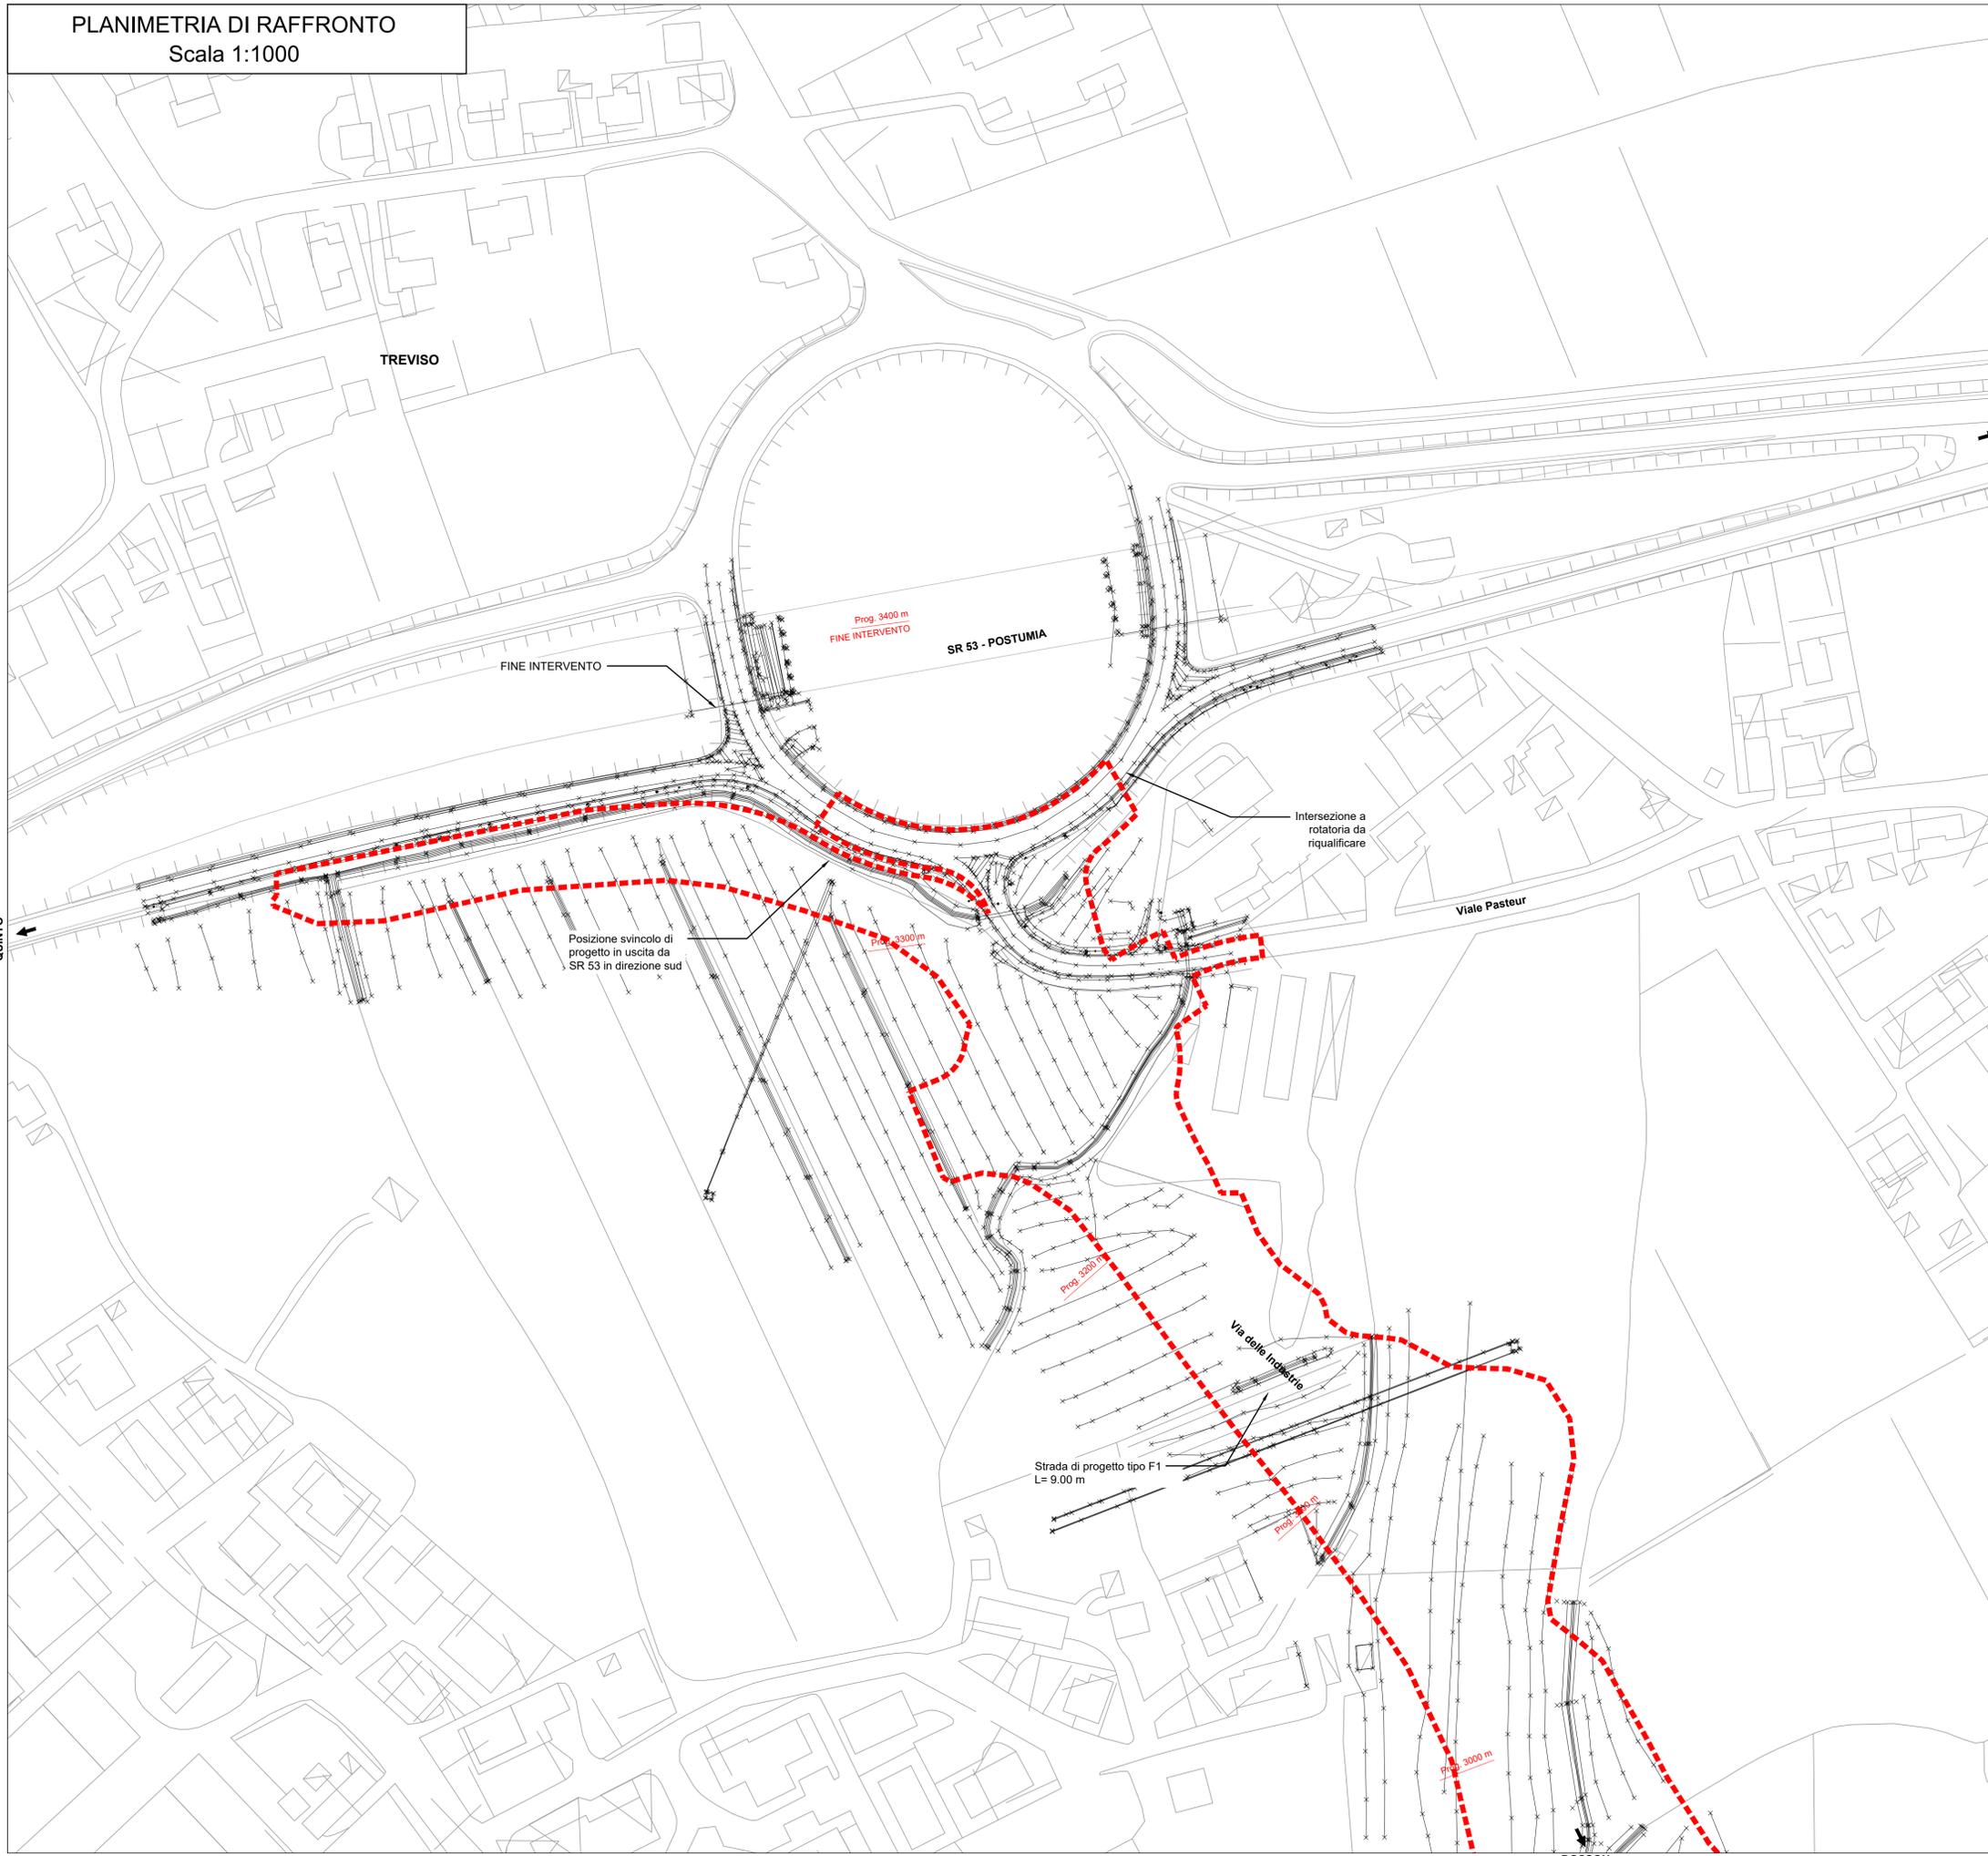

QUADRO D'UNIONE

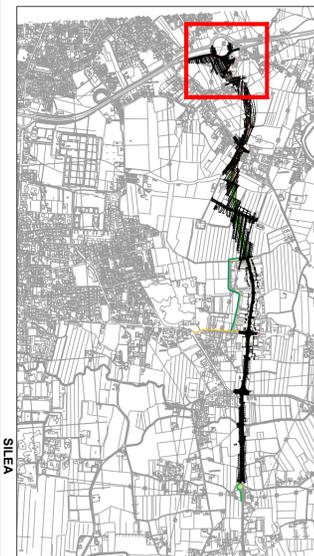

LEGENDA

- STATO DI FATTO
- RILIEVO
- - - INGOMBRO DI PROGETTO



REGIONE DEL VENETO
GIUNTA REGIONALE
SEGRETERIA REGIONALE ALLE INFRASTRUTTURE E MOBILITA'
DIREZIONE INFRASTRUTTURE DI TRASPORTO
VENETO STRADE S.P.A.



OPERE COMPLEMENTARI AL PASSANTE DI MESTRE

| | | | |
|---|---|--|---|
| IL RESPONSABILE DEL PROCEDIMENTO ING. GABRIELLA MANGINELLI | | OPERE DI COMPLETAMENTO DEL "TERRAGLIO EST" TRA VIA ALTA IN COMUNE DI CASIER E LA TANGENZIALE DI TREVISO IN COMUNE DI TREVISO | |
| IL PROGETTISTA ING. ALESSANDRO ZAGO | | PROGETTO DEFINITIVO | INTERVENTO N. CPass/3_inf. 31 - II° STRALCIO |
| IL COORDINATORE TECNICO ED AMMINISTRATIVO DOTT. ENRICO VESCOVO | | ELABORATO 107D1_SDF_PRO PLANIMETRIA STATO DI FATTO CON RILIEVO INGOMBRO DI PROGETTO DA KM 3.170 A KM 3.400 | |
| VALIDATO ING. ALESSANDRO ZAGO | | DATA EMISSIONE 31/03/2020 | SCALA 1:1000 |
| APPROVATO ING. GABRIELLA MANGINELLI | | NOME FILE 20004DV107D1_SDF_PRO | |
| DATA VALIDAZIONE | | DESCRIZIONE DELLA MODIFICA | |
| DATA APPROVAZIONE | | CONSULENZE SPECIALISTICHE - SERVICE DI PROGETTO : | |
| PROGETTAZIONE STRADALE COMPUTAZIONE - PROBE INDICAZIONI SICUREZZA | PROGETTAZIONE E CALCOLO STRUTTURALE COMPUTAZIONE STRUTTURE | PROGETTAZIONE IDRAULICA AMBIENTALE, IMPIANTISTICA ANALISI CHIMICHE TERRENI | RELAZIONE E PLANIMETRIE MODELLO GEOLOGICO LOCALE |
| DIEGO GALIAZZO INGEGNERIA via De Regner, 13 35128 - Padova (PD) | C&T ENGINEERING S.r.l. via Veneto, 13 31057 - Silea (TV) | IDEVA INGEGNERIA viale Udine, 42 30026 - Portogruaro (VE) | Dott. Geologo NICCOLO' IANDELLI via Verona, 12 31045 - Montebelluna (TV) |
| <small>IL PRESENTE DOCUMENTO NON POTRA' ESSERE COPIATO, RIPRODOTTO O ALTAMENTE PUBBLICATO, IN TUTTO O IN PARTE, SENZA IL CONSENSO DI VENETO STRADE S.P.A. VENEZIA. QUALSIASI UTILIZZO NON AUTORIZZATO SARA' PUNITO A NORMA DI LEGGE. THIS DOCUMENT MAY NOT BE COPIED, REPRODUCED OR PUBLISHED, EITHER IN PART OR IN ITS ENTIRETY, WITHOUT THE WRITTEN PERMISSION OF VENETO STRADE S.P.A. VENEZIA. UNAUTHORIZED USE WILL BE PROSECUTED BY LAW.</small> | | | |