PLANIMETRIA DI PROGETTO
Particolare rotatoria via Peschiere
Scala 1:200

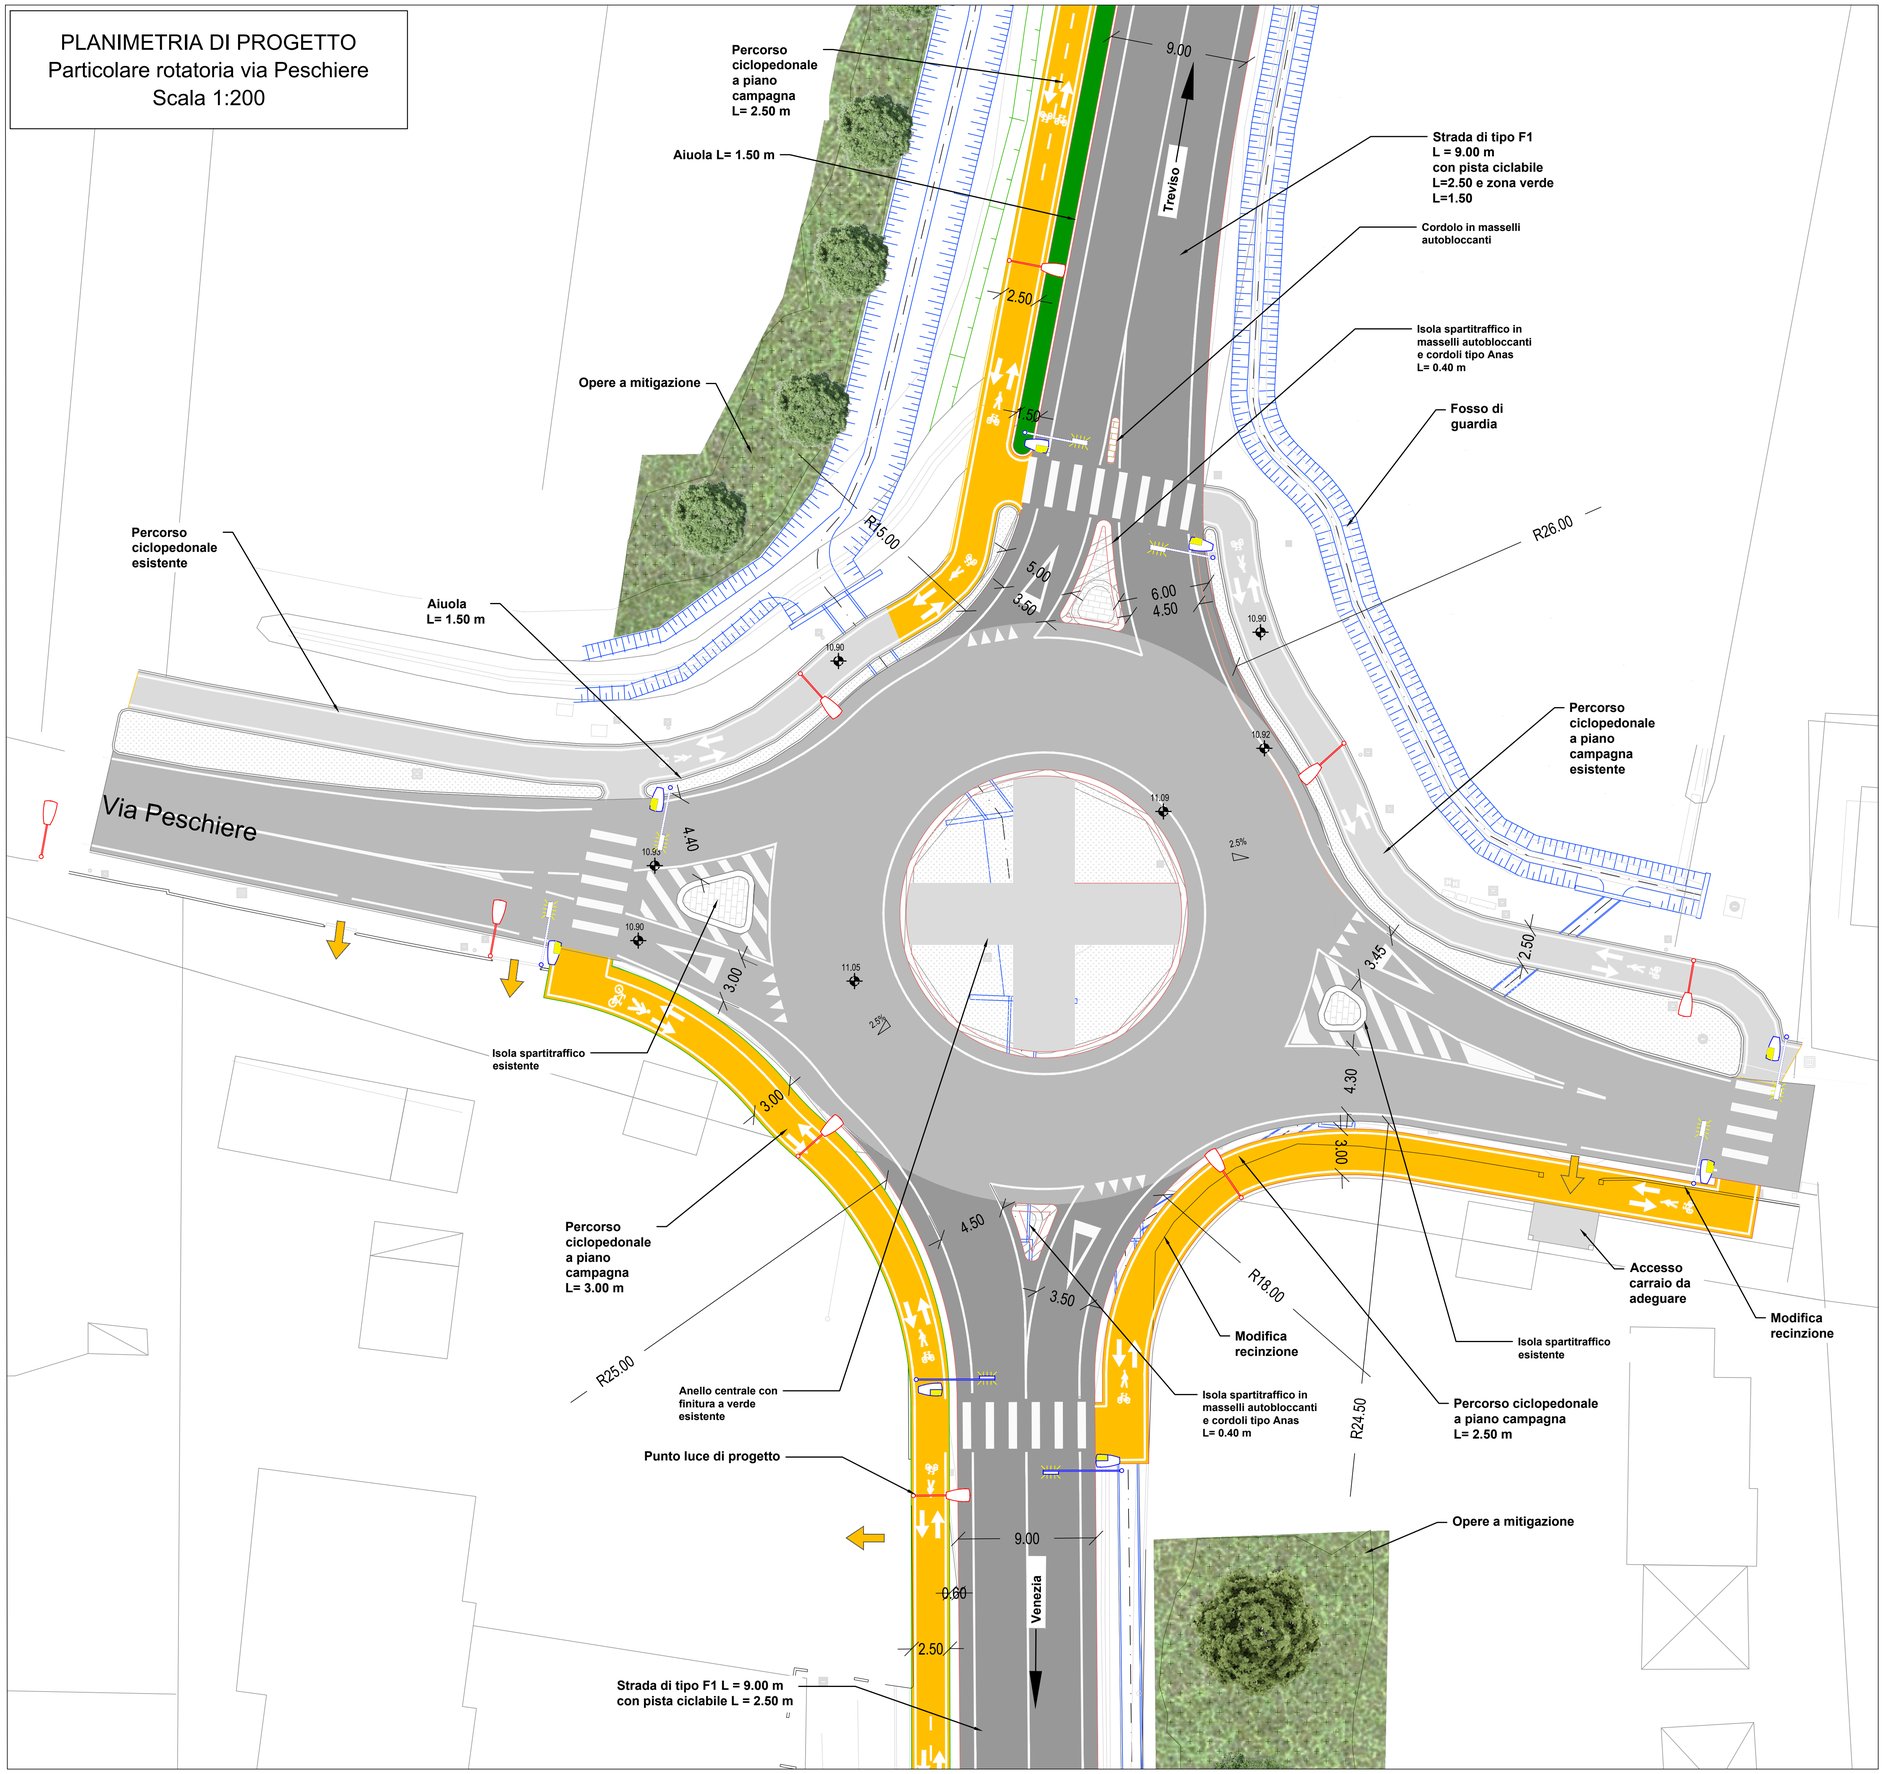

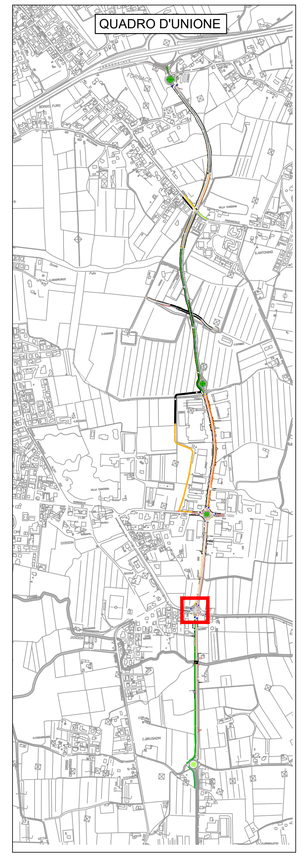

LEGENDA

- VIABILITA' ESISTENTE NON MODIFICATA
- PISTA CICLABILE ESISTENTE NON MODIFICATA
- VIABILITA' DI PROGETTO
- MARCIAPIEDE
- PISTA CICLABILE DI PROGETTO
- OPERE IDRAULICHE
- FILARI MISTI ARBOREO/ARBUSTIVI DI PROGETTO
- STRADA BIANCA DI ACCESSO AI FONDI
- BARRIERA ANTIRUMORE
- BACINO DI LAMINAZIONE
- PASSI CARRAI E ACCESSI AI FONDI
- ILLUMINAZIONE
- RILIEVO

N W E S

SCALA GRAFICA 1:200
0m 2 4 6 8 10m

045

REGIONE DEL VENETO
GIUNTA REGIONALE
SEGRETERIA REGIONALE ALLE INFRASTRUTTURE E MOBILITA'
DIREZIONE INFRASTRUTTURE DI TRASPORTO

VENETO STRADE S.P.A.

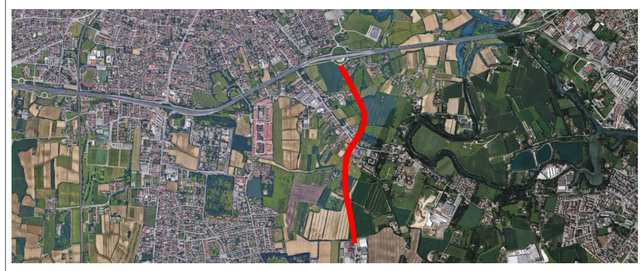

OPERE COMPLEMENTARI AL PASSANTE DI MESTRE

OPERE DI COMPLETAMENTO DEL "TERRAGLIO EST" TRA VIA ALTA IN COMUNE DI CASIER E LA TANGENZIALE DI TREVISO IN COMUNE DI TREVISO

IL RESPONSABILE DEL PROCEDIMENTO
ING. GABRIELLA MANGINELLI

IL PROGETTISTA
ING. ALESSANDRO ZAGO

IL COORDINATORE TECHNICO ED AMMINISTRATIVO
DOTT. ENRICO VESCOVO

VALIDATO
ING. ALESSANDRO ZAGO

APPROVATO
ING. GABRIELLA MANGINELLI

DATA VALIDAZIONE

DATA APPROVAZIONE

PROGETTO DEFINITIVO

INTERVENTO N.
CPass/3_int. 31 - II° STRALCIO

ELABORATO
145D0_PLA_PRO

PLANIMETRIA DI PROGETTO NUOVA VIABILITA' - PARTICOLARE ROTATORIA VIA PESCHIERE -

DATA EMISSIONE
07/06/2021

SCALA
1:200

NOME FILE
20004DV145D0_PLA_PRO

REV.	DATA	DESCRIZIONE DELLA MODIFICA
0	07/06/2021	Prima emissione

CONSULENZE SPECIALISTICHE – SERVICE DI PROGETTO :

PROGETTAZIONE STRADALE COMPUTAZIONE - PRIME INDICAZIONI SICUREZZA	PROGETTAZIONE E CALCOLO STRUTTURALE COMPUTAZIONE STRUTTURE	PROGETTAZIONE IDRAULICA AMBIENTALE, IMPIANTISTICA ANALISI CHIMICHE TERRENI	RELAZIONE E PLANIMETRIE MODELLO GEOLOGICO LOCALE
DIEGO GALIAZZO INGEGNERIA via De Regner, 13 35126 - Padova (PD)	C&T ENGINEERING S.r.l. via Veneto, 13 31057 - Silea (TV)	IDEVA INGEGNERIA viale Udine, 42 33026 - Portogruaro (VE)	Dott. Geologo NICCOLO' IANDELLI via Verona , 12 31045 - Motta di Livenza (TV)

IL PRESENTE DOCUMENTO NON POTRA' ESSERE COPIATO, RIPRODOTTO O ALTRIMENTI PUBBLICATO, IN TUTTO O IN PARTE, SENZA IL CONSENSO DI VENETO STRADE S.P.A. VENEZIA. OGNI UTILIZZO NON AUTORIZZATO SARA' PUNITO A NORMA DI LEGGE
THIS DOCUMENT MAY NOT BE COPIED, REPRODUCED OR PUBLISHED, EITHER IN PART O IN ITS ENTIRETY, WITHOUT THE WRITTEN PERMISSION OF VENETO STRADE S.P.A. VENEZIA. UNAUTHORIZED USE WILL BE PROSECUTED BY LAW