PLANIMETRIA DI PROGETTO
Rotatoria viale Pasteur
Scala 1:200

Rampa di uscita da SR53
L = 3.50 m

Strada di tipo F1 L = 9.00 m - immissione su SR53

Isola spartitraffico con finitura a verde e cordoli tipo Anas L= 0.40 m

Adeguamento accesso

Viale Pasteur

Bacino di laminazione

Opere a mitigazione

R15.00

R10.50

Adeguamento accesso

Isola spartitraffico con finitura in betonelle e cordoli tipo Anas L= 0.40 m

R12.00

Percorso ciclopedonale a piano campagna

Fosso di guardia

R16.00

Anello centrale con finitura a verde

Fosso di guardia

Isola spartitraffico con finitura in betonelle e cordoli tipo Anas L= 0.40 m

Strada di tipo F1
L = 9.00 m
con pista ciclabile
L=2.50 e zona verde
L=1.50

Opere di mitigazione

R30.00

Opere di mitigazione

DOSSON

QUADRO D'UNIONE

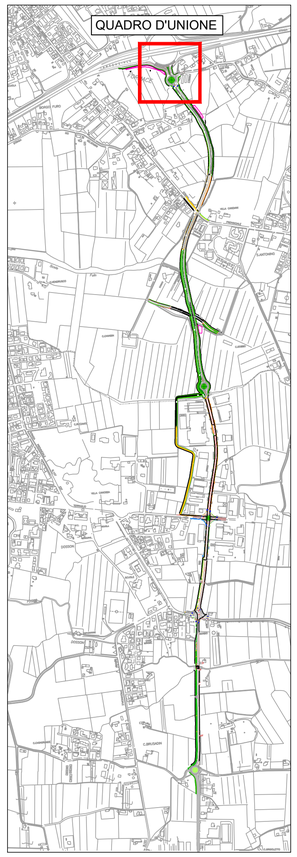

LEGENDA

- VIABILITA' DI PROGETTO
- MARCIAPIEDE
- PISTA CICLABILE
- OPERE IDRAULICHE
- FILARI MISTI ARBOREO/ARBUSTIVI DI PROGETTO
- STRADA BIANCA DI ACCESSO AI FONDI
- BARRIERA ANTIRUMORE
- BACINO DI LAMINAZIONE
- PASSI CARRAI E ACCESSI AI FONDI
- ILLUMINAZIONE
- RILIEVO

N

SCALA GRAFICA 1:200

0m 2 4 6 8 10m

049

REGIONE DEL VENETO
GIUNTA REGIONALE
SEGRETERIA REGIONALE ALLE INFRASTRUTTURE E MOBILITA'
DIREZIONE INFRASTRUTTURE DI TRASPORTO

VENETO STRADE S.P.A.

OPERE COMPLEMENTARI AL PASSANTE DI MESTRE

IL RESPONSABILE DEL PROCEDIMENTO
ING. GABRIELLA MANGINELLI

IL PROGETTISTA
ING. ALESSANDRO ZAGO

IL COORDINATORE TECNICO ED AMMIINISTRATIVO
DOTT. ENRICO VESCOVO

VALIDATO
ING. ALESSANDRO ZAGO

APPROVATO
ING. GABRIELLA MANGINELLI

DATA VALIDAZIONE

DATA APPROVAZIONE

OPERE DI COMPLETAMENTO DEL "TERRAGLIO EST" TRA VIA ALTA IN COMUNE DI CASIER E LA TANGENZIALE DI TREVISO IN COMUNE DI TREVISO

PROGETTO DEFINITIVO

INTERVENTO N.
CPass/3_int. 31 – II° STRALCIO

ELABORATO
149D0_PLA_PRO

PLANIMETRIA DI PROGETTO NUOVA VIABILITA' - PARTICOLARE ROTATORIA VIALE PASTEUR -

DATA EMISSIONE	SCALA	NOME FILE
07/06/2021	1:200	20004DV149D0_PLA_PRO

REV.	DATA	DESCRIZIONE DELLA MODIFICA
0	07/06/2021	Prima emissione

CONSULENZE SPECIALISTICHE – SERVICE DI PROGETTO :

PROGETTAZIONE STRADALE COMPUTAZIONE - PRIME INDICAZIONI SICUREZZA	PROGETTAZIONE E CALCOLO STRUTTURALE COMPUTAZIONE STRUTTURE	PROGETTAZIONE IDRAULICA AMBIENTALE, IMPIANTISTICA ANALISI CHIMICHE TERRENI	RELAZIONE E PLANIMETRIE MODELLO GEOLOGICO LOCALE
DIEGO GALIAZZO INGEGNERIA via De Regner, 13 35128 - Padova (PD)	C&T ENGINEERING S.r.l. via Veneto, 13 31057 - Silea (TV)	IDEVA INGEGNERIA viale Udine, 42 30026 - Portogruaro (VE)	Dott. Geologo NICCOLO' IANDELLI via Verona , 12 31045 - Motta di Livenza (TV)

IL PRESENTE DOCUMENTO NON POTRA' ESSERE COPIATO, RIPRODOTTO O ALTRIMENTI PUBBLICATO, IN TUTTO O IN PARTE, SENZA IL CONSENSO DI VENETO STRADE S.P.A. VENEZIA. OGNI UTILIZZO NON AUTORIZZATO SARA' PUNITO A NORMA DI LEGGE
THIS DOCUMENT MAY NOT BE COPIED, REPRODUCED OR PUBLISHED, EITHER IN PART O IN ITS ENTIRETY, WITHOUT THE WRITTEN PERMISSION OF VENETO STRADE S.P.A. VENEZIA. UNAUTHORIZED USE WILL BE PROSECUTED BY LAW