
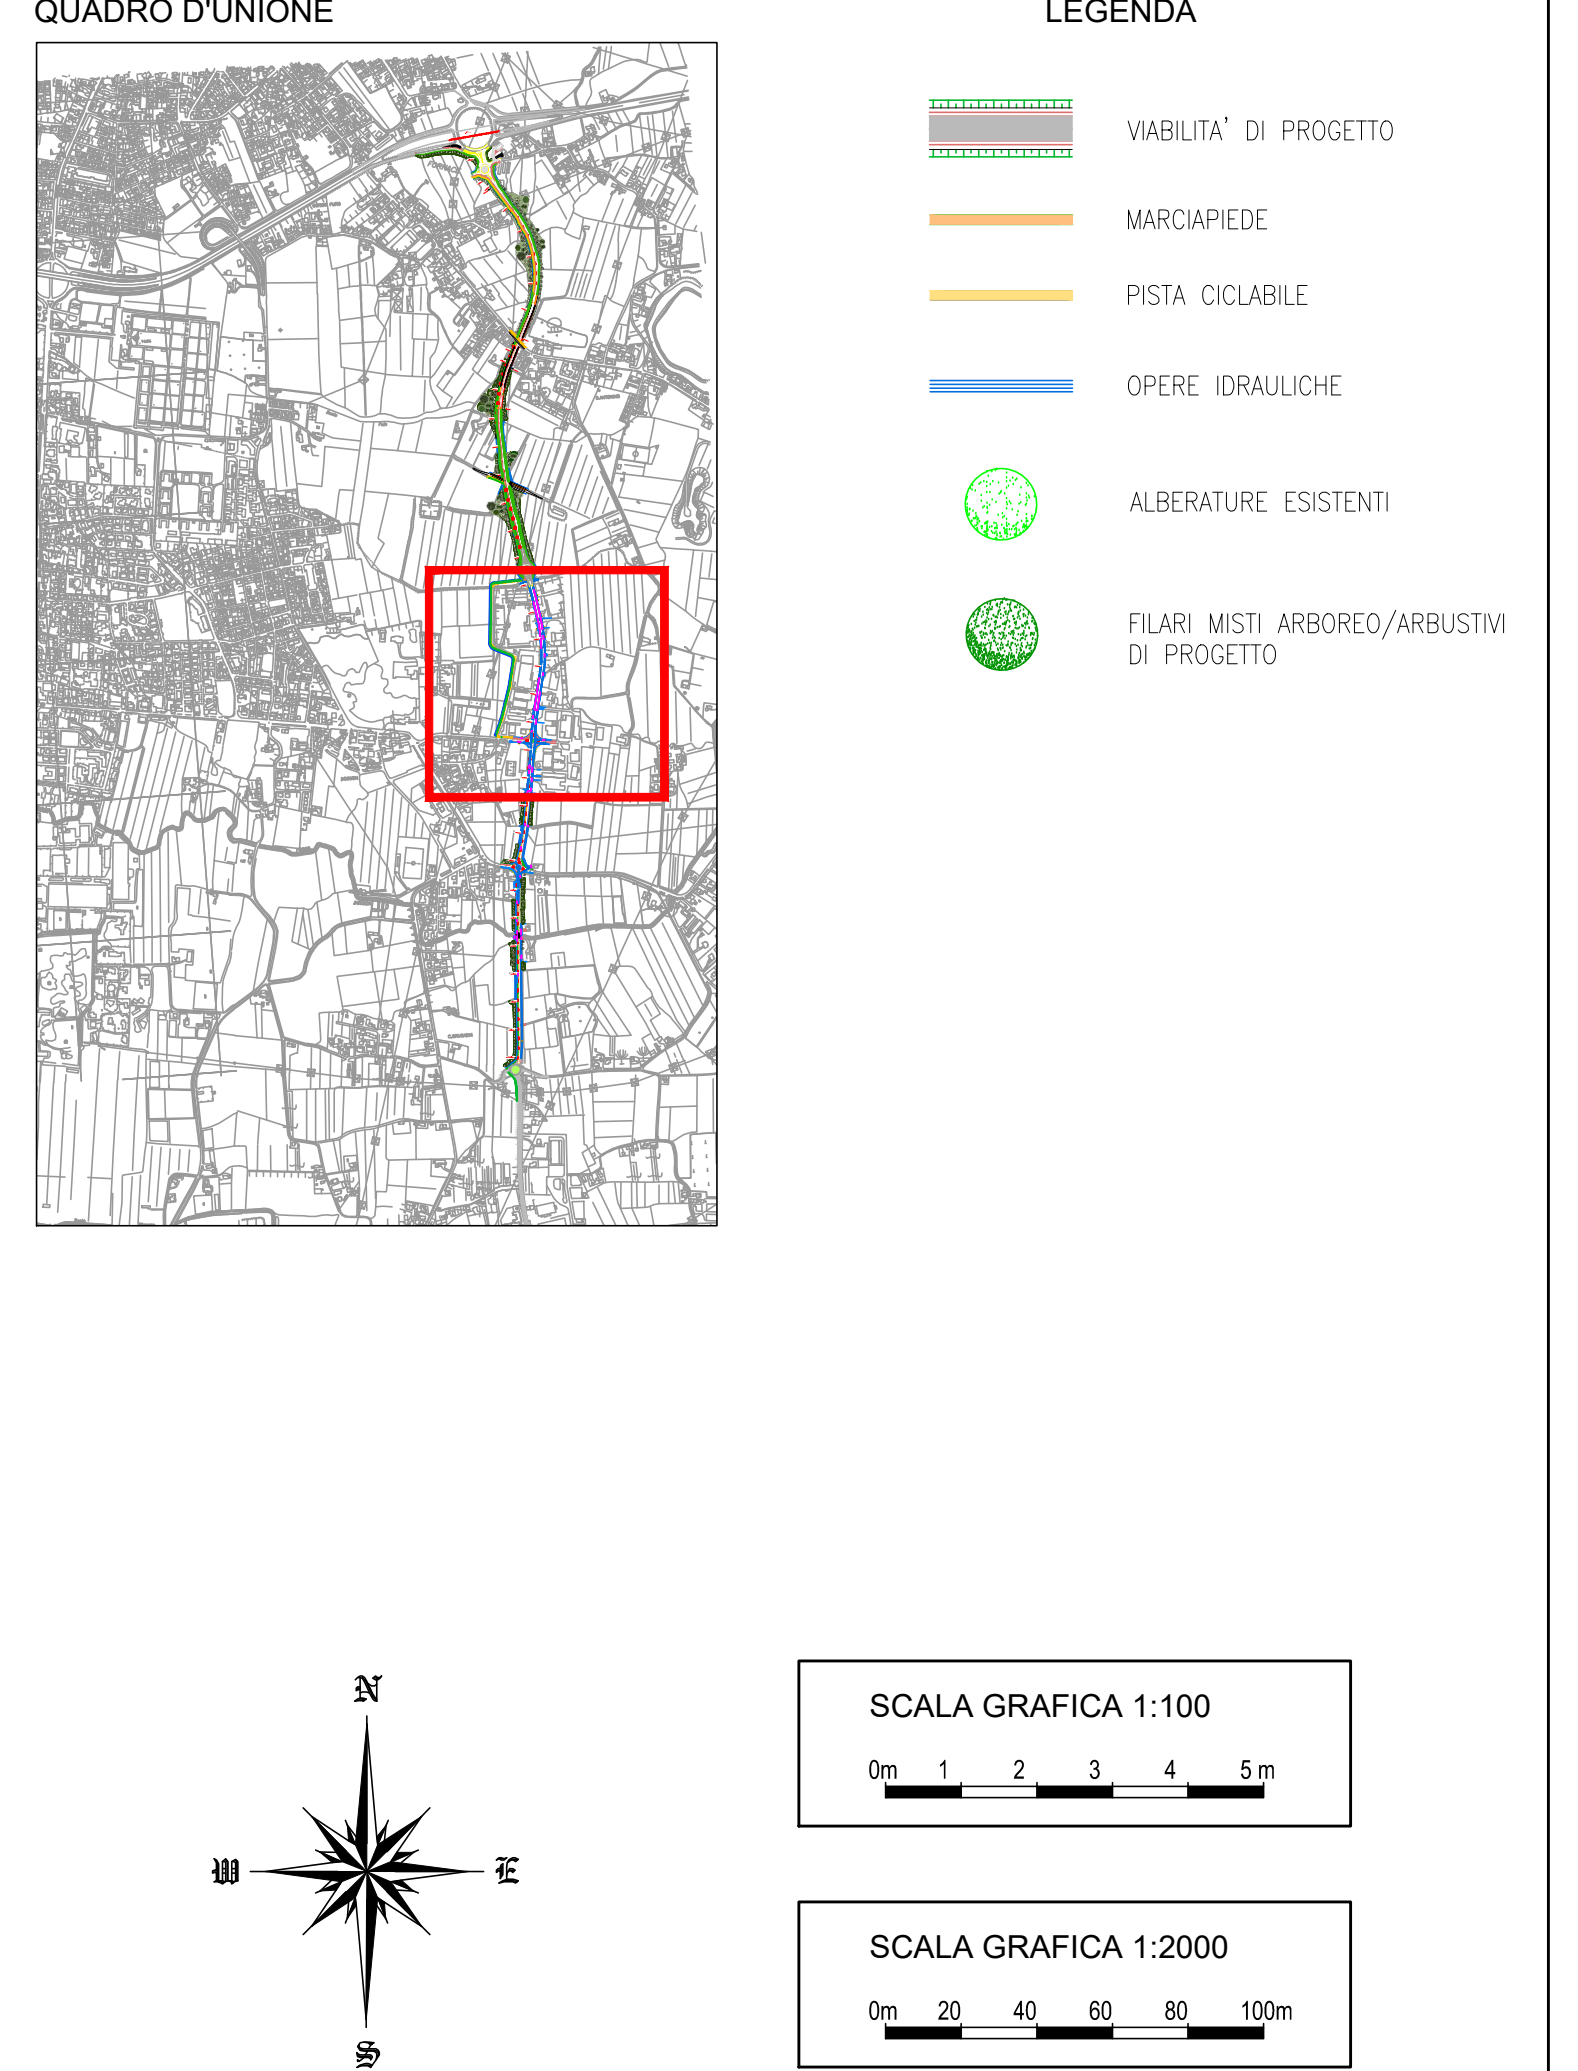
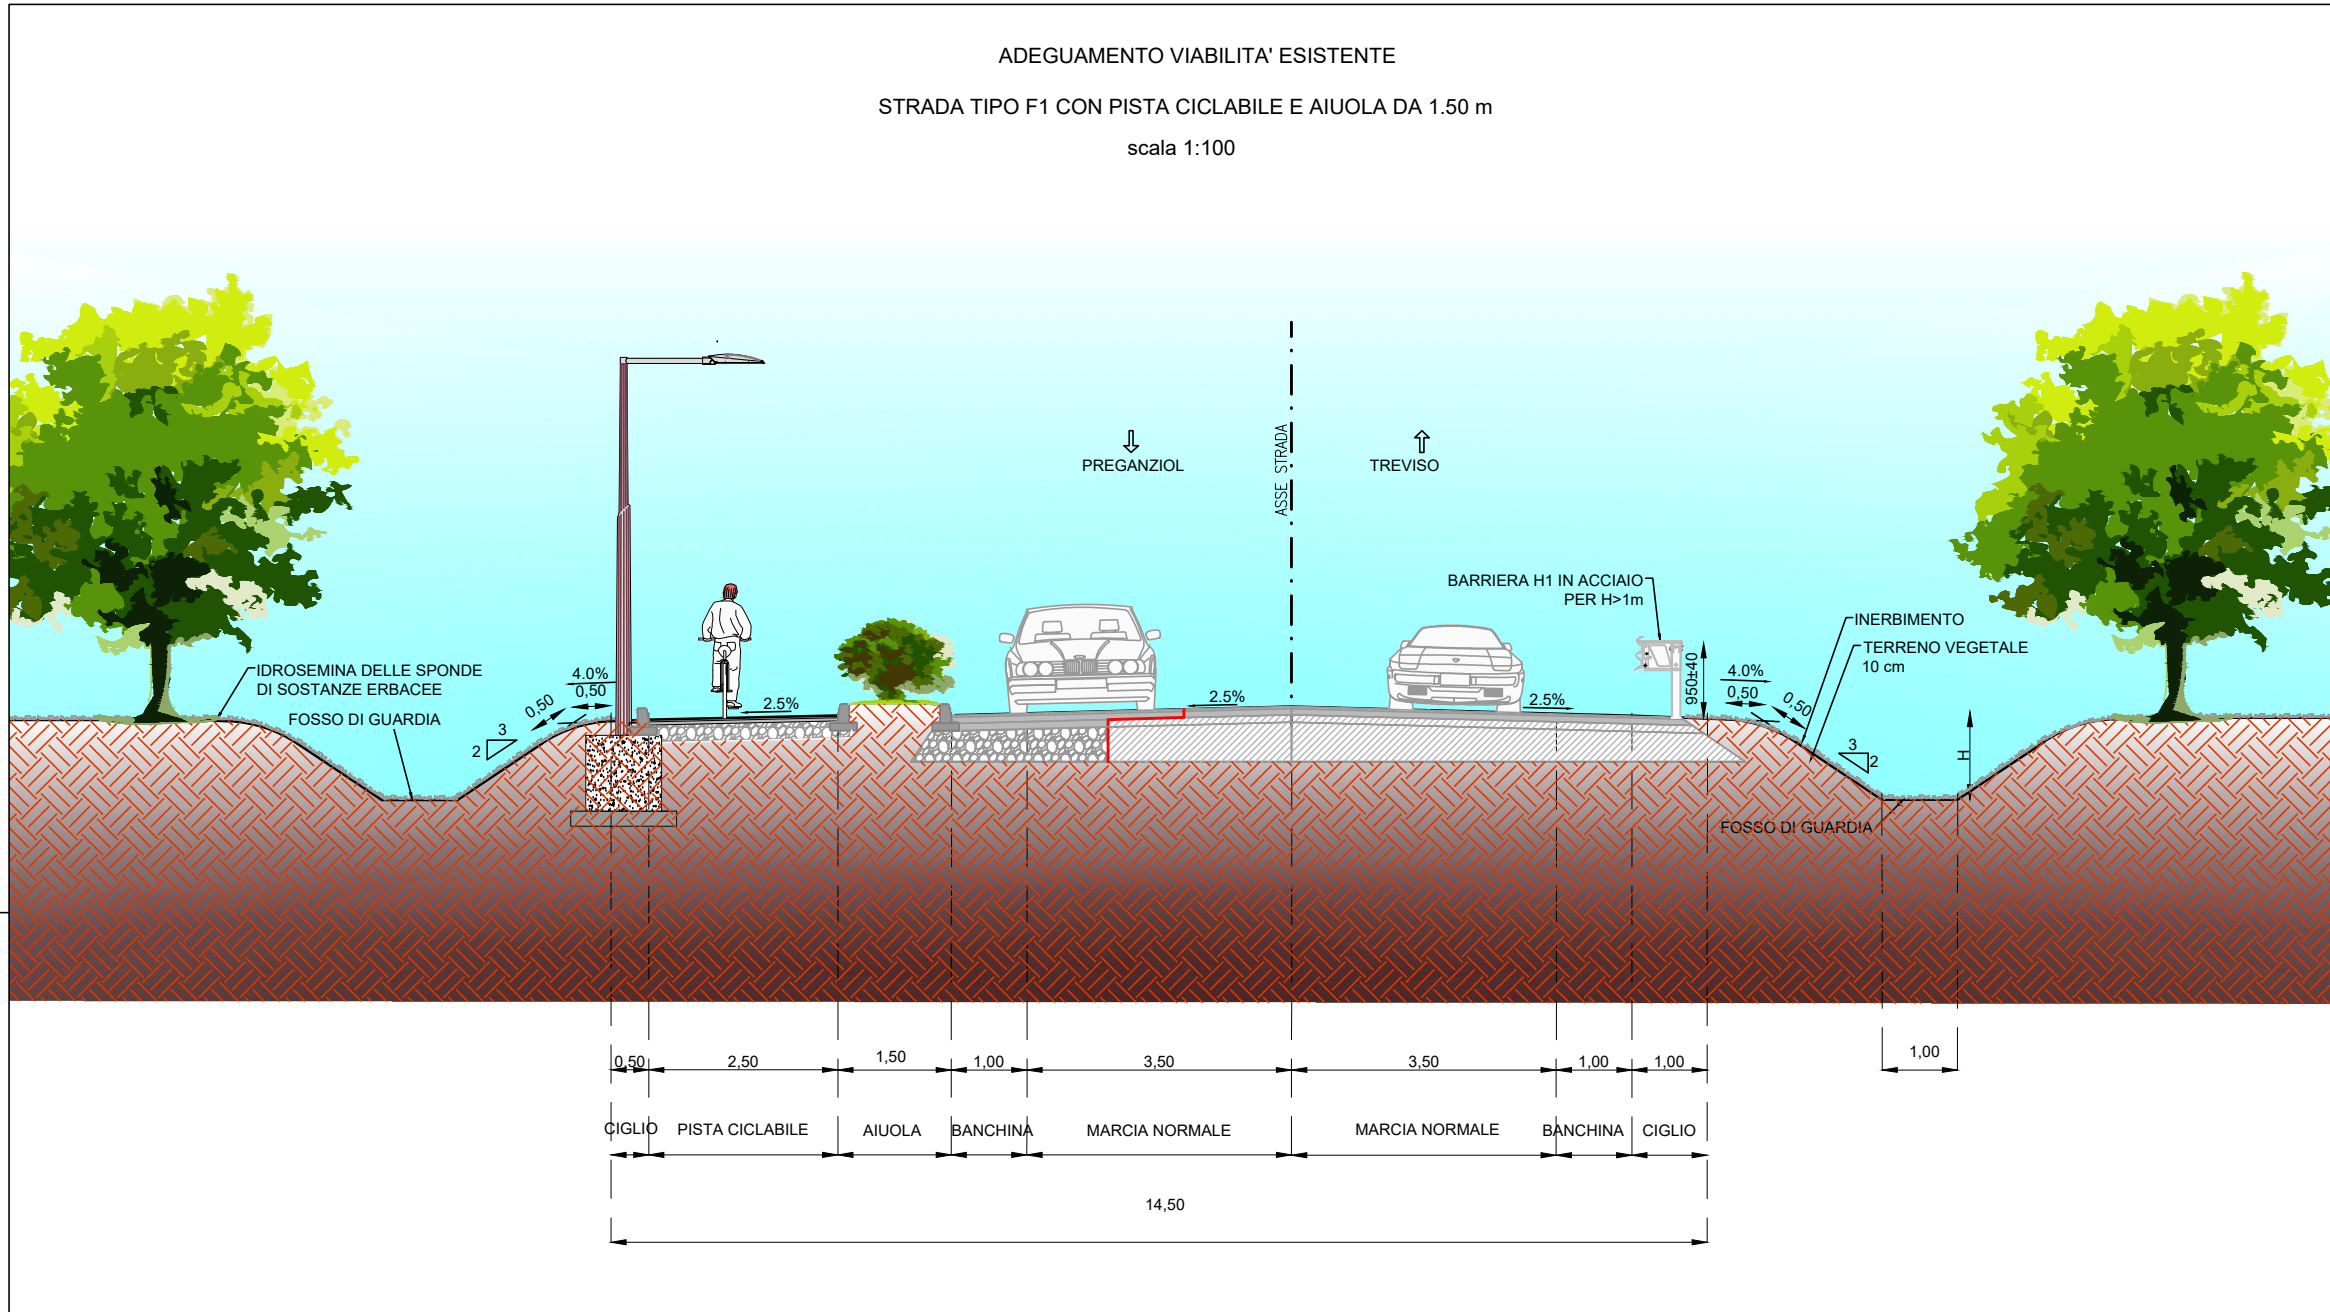
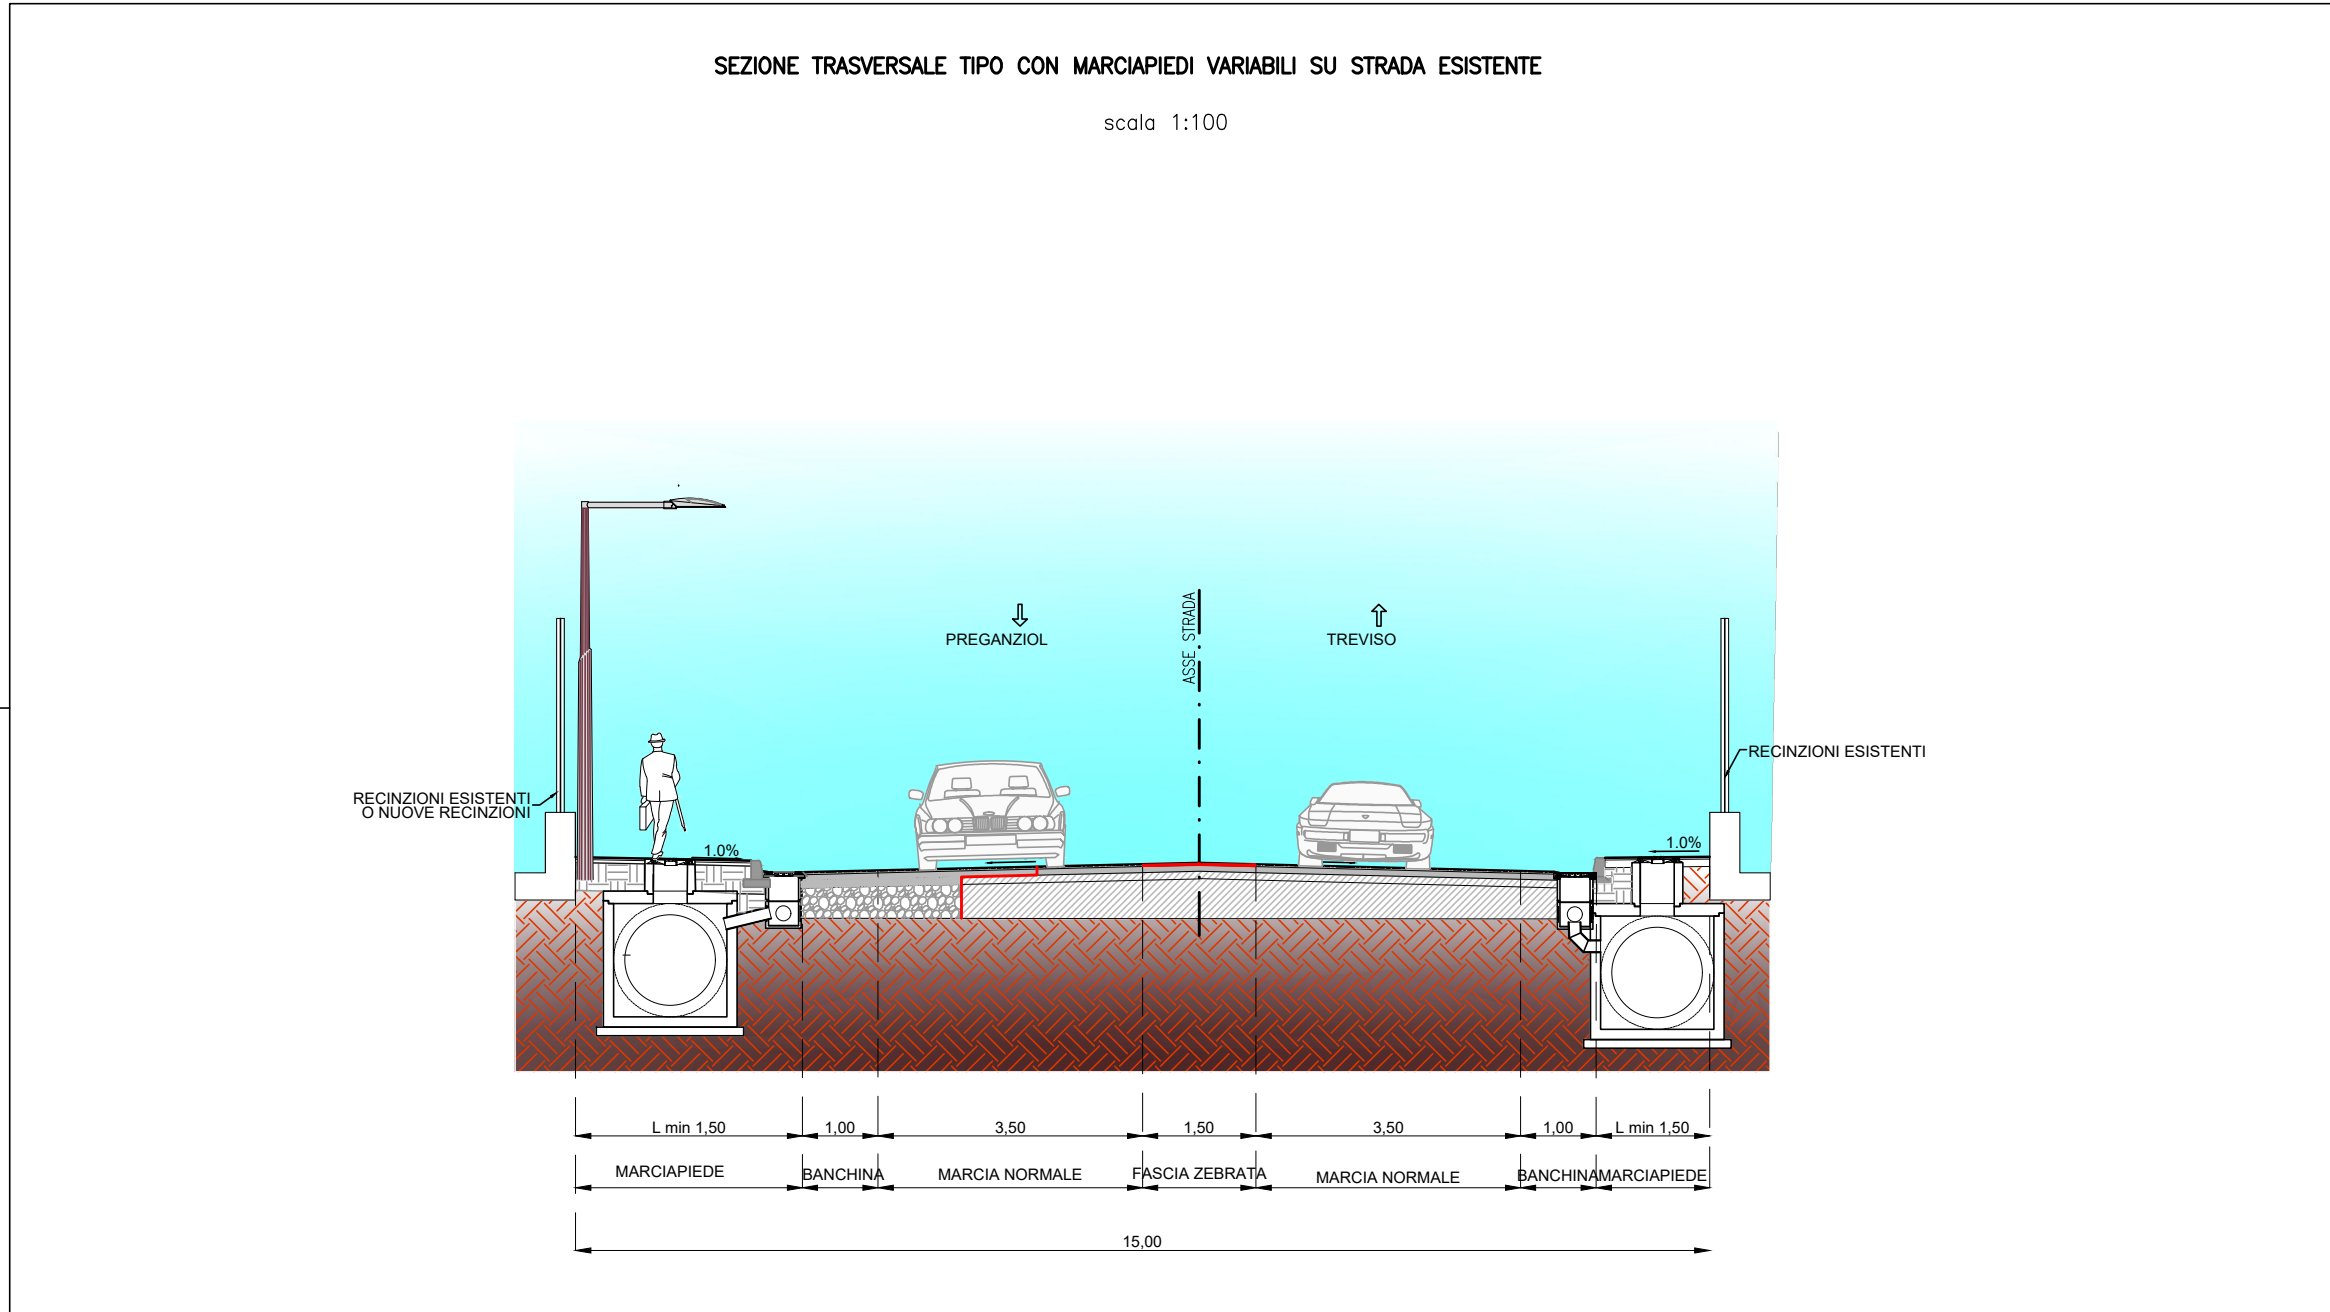
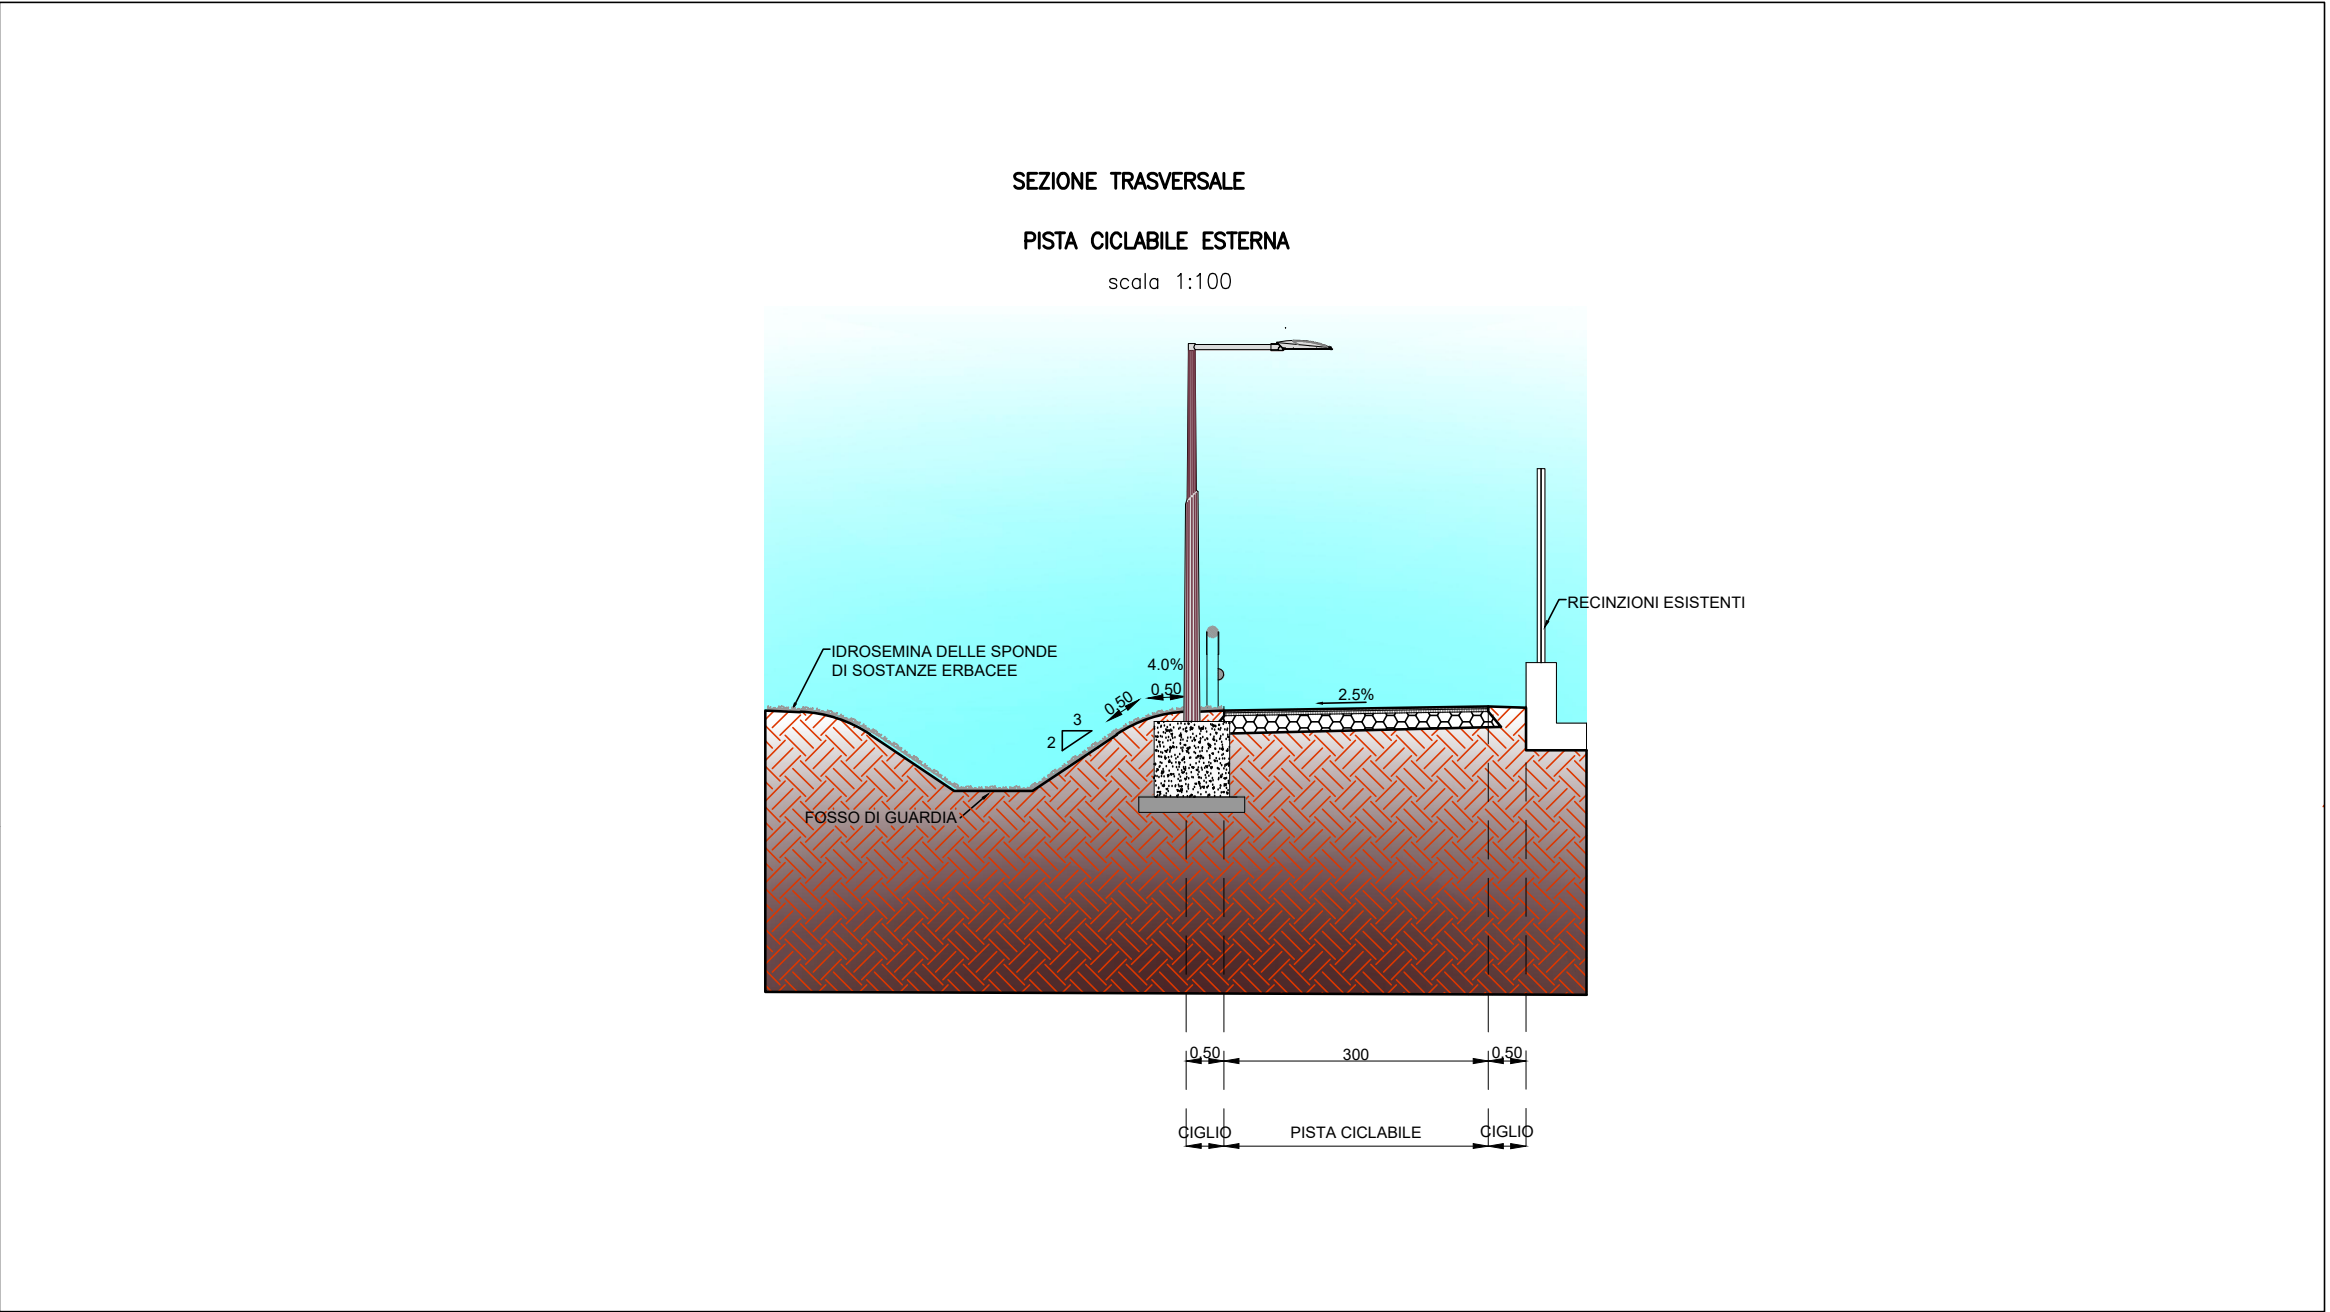


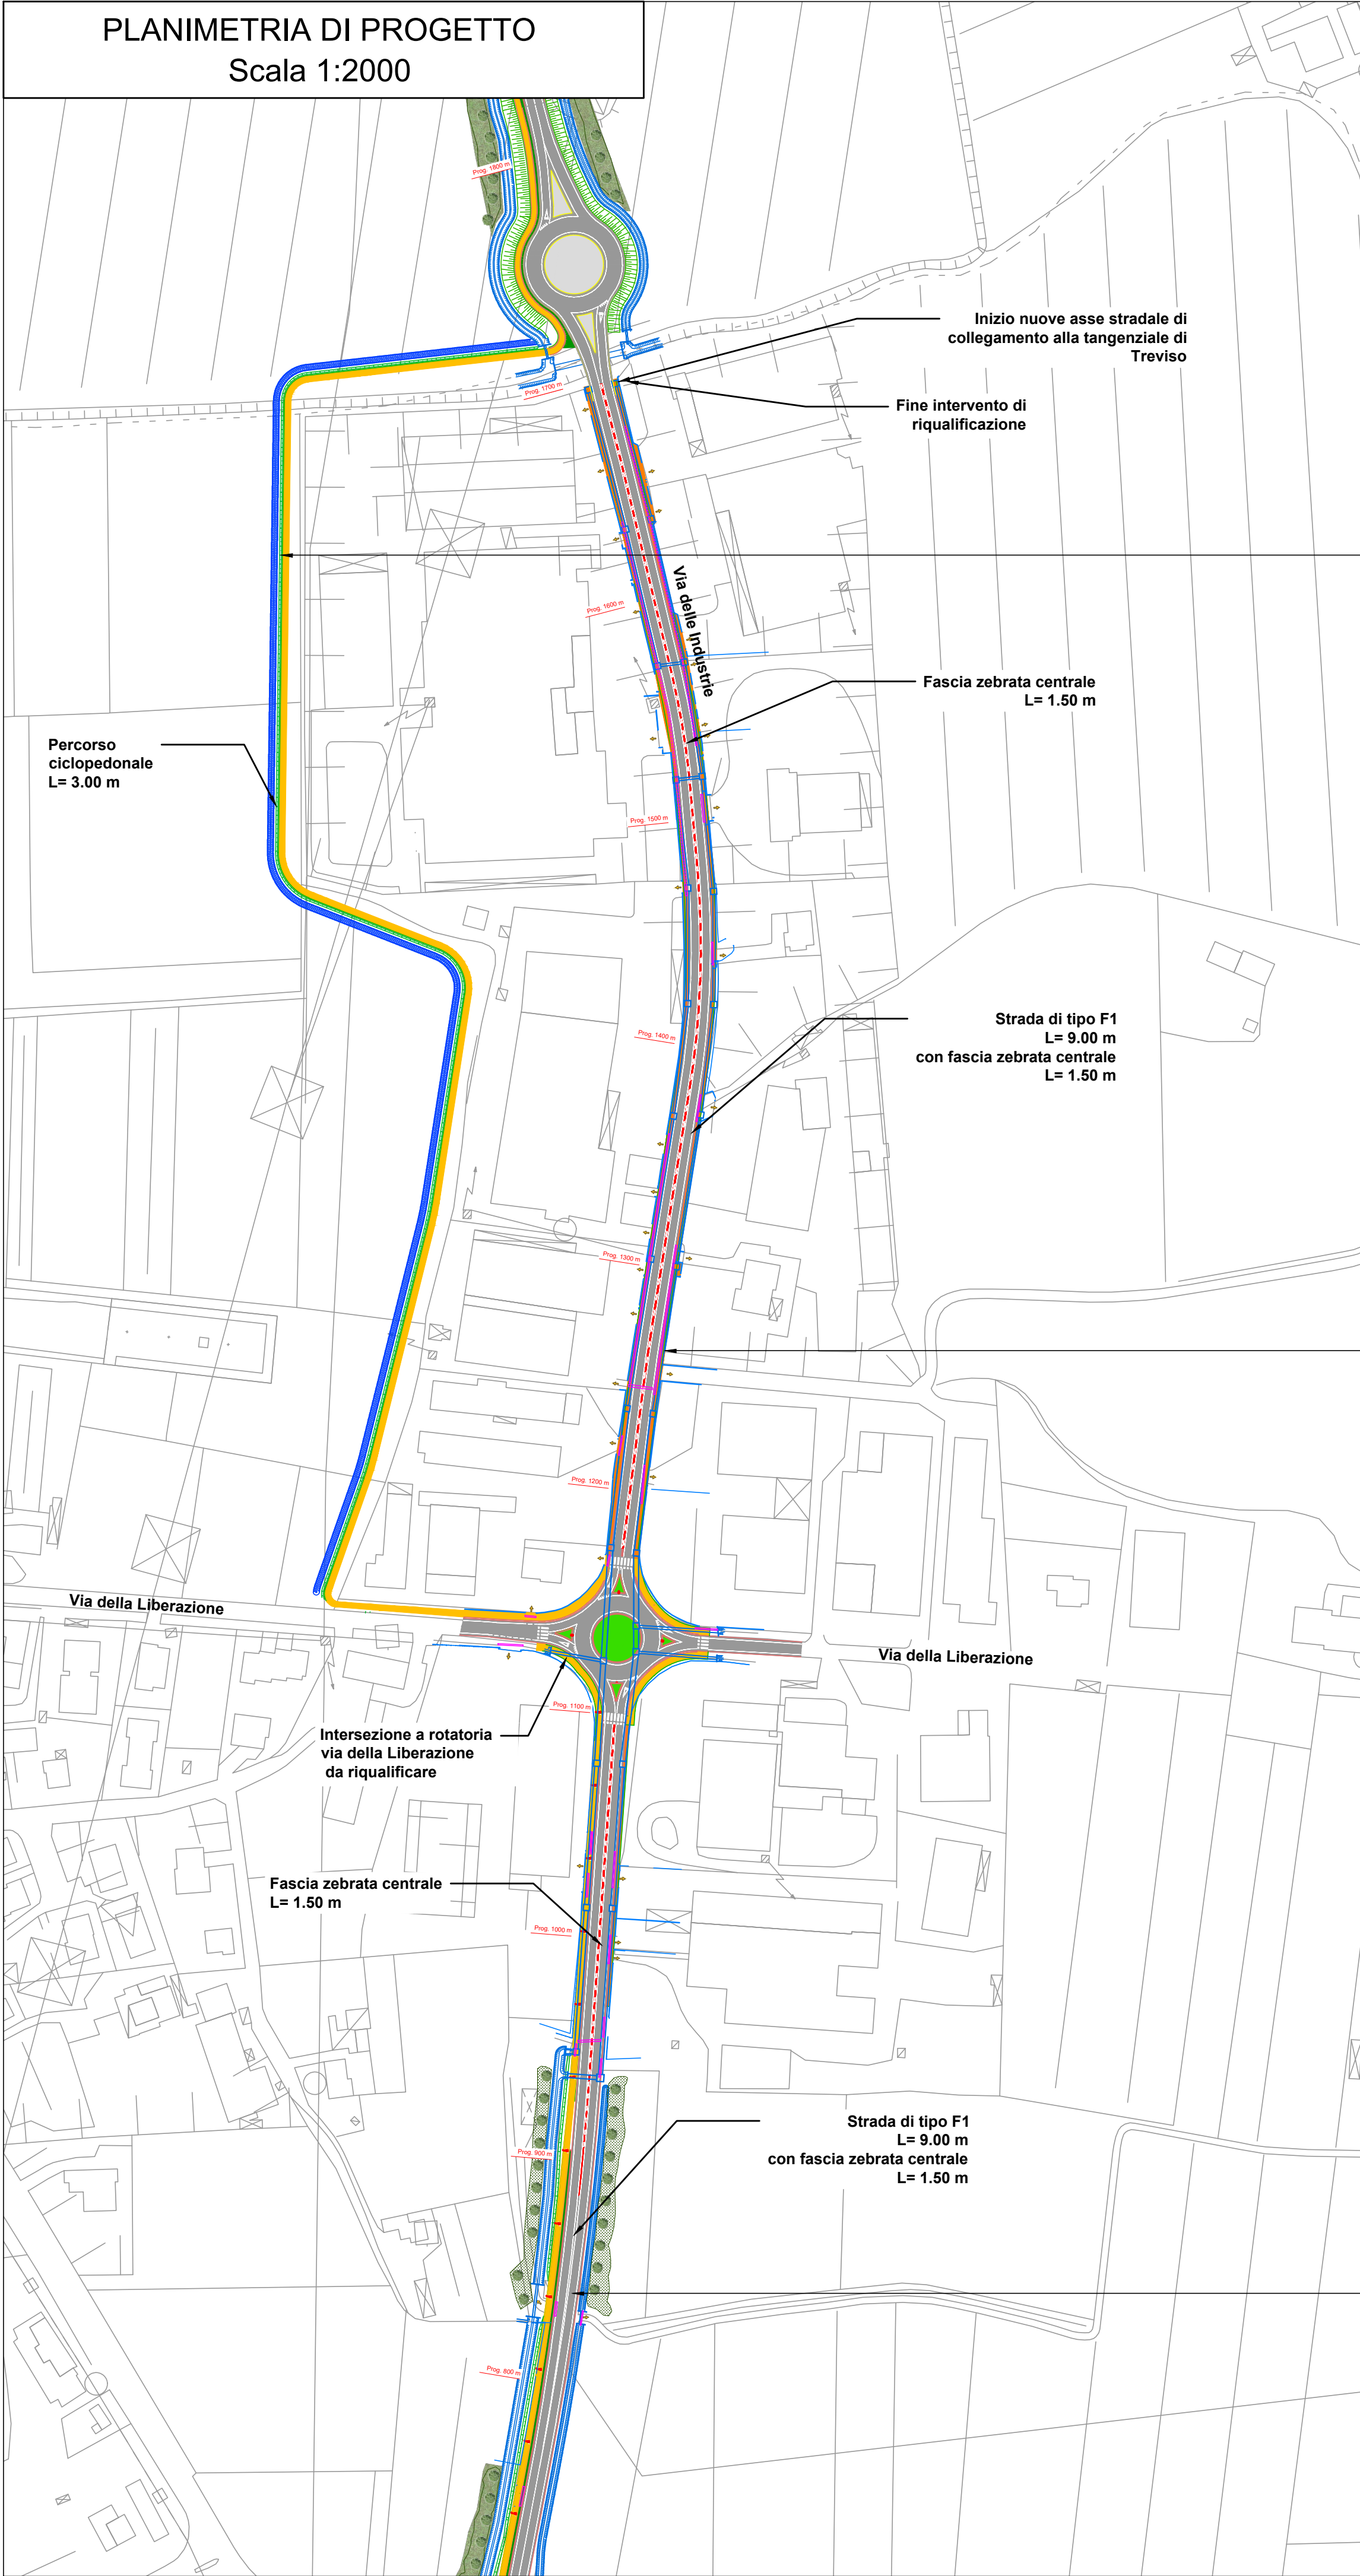

OPERE COMPLEMENTARI AL PASSANTE DI MESTRE			
IL RESPONSABILE DEL PROCEDIMENTO ING. GABRIELLA MANGINELLI		OPERE DI COMPLETAMENTO DEL "TERRAGLIO EST" TRA VIA ALTA IN COMUNE DI CASIER E LA TANGENZIALE DI TREVISO IN COMUNE DI TREVISO	
IL PROGETTISTA ING. ALESSANDRO ZAGO		PROGETTO DEFINITIVO	INTERVENTO N. CPass/3.int. 31 - II° STRALCIO
IL COORDINATORE TECNICO ED AMMINISTRATIVO DOTT. ENRICO VESCOVO		PLANIMETRIA DI PROGETTO E SEZIONI TIPO VIA DELLE INDUSTRIE - ZI CASIER -	
VALIDATO ING. ALESSANDRO ZAGO		ELABORATO 116D1_PLA_PRO	SCALA 1:2000
APPROVATO ING. GABRIELLA MANGINELLI		DATA EMISSIONE 31/03/2020	NOME FILE 20004DV116D1_PLA_PRO
DATA VALIDAZIONE		1	31/07/2020
DATA APPROVAZIONE		0	31/03/2020
CONSULENZE SPECIALISTICHE - SERVICE DI PROGETTO :		DESCRIZIONE DELLA MODIFICA	
PROGETTAZIONE STRADALE COMPUTAZIONE - PRIME INDICAZIONI SICUREZZA		PROGETTAZIONE E CALCOLO STRUTTURALE COMPUTAZIONE STRUTTURE	PROGETTAZIONE IDRAULICA AMBIENTALE, IMPIANTISTICA ANALISI CHIMICHE TERRENI
DIEGO GALIAZZO INGEGNERIA via De Regner, 13 35128 - Padova (PD)		C&T ENGINEERING S.r.l. via Veneto, 13 31057 - Silea (TV)	IDEVA INGEGNERIA via Udine, 42 31045 - Motta di Livenza (TV)
		RELAZIONE E PLANIMETRIE MODELLO GEOLOGICO LOCALE	
		Dott. Geologo NICCOLO' IANDELLI via Verona, 12 31045 - Motta di Livenza (TV)	