
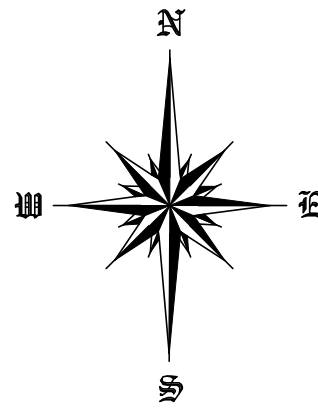


PLANIMETRIA CATASTALE
Scala 1:1000

QUADRO D'UNIONE

LEGENDA

STATO DI FATTO
INGOMBRO DI PROGETTO

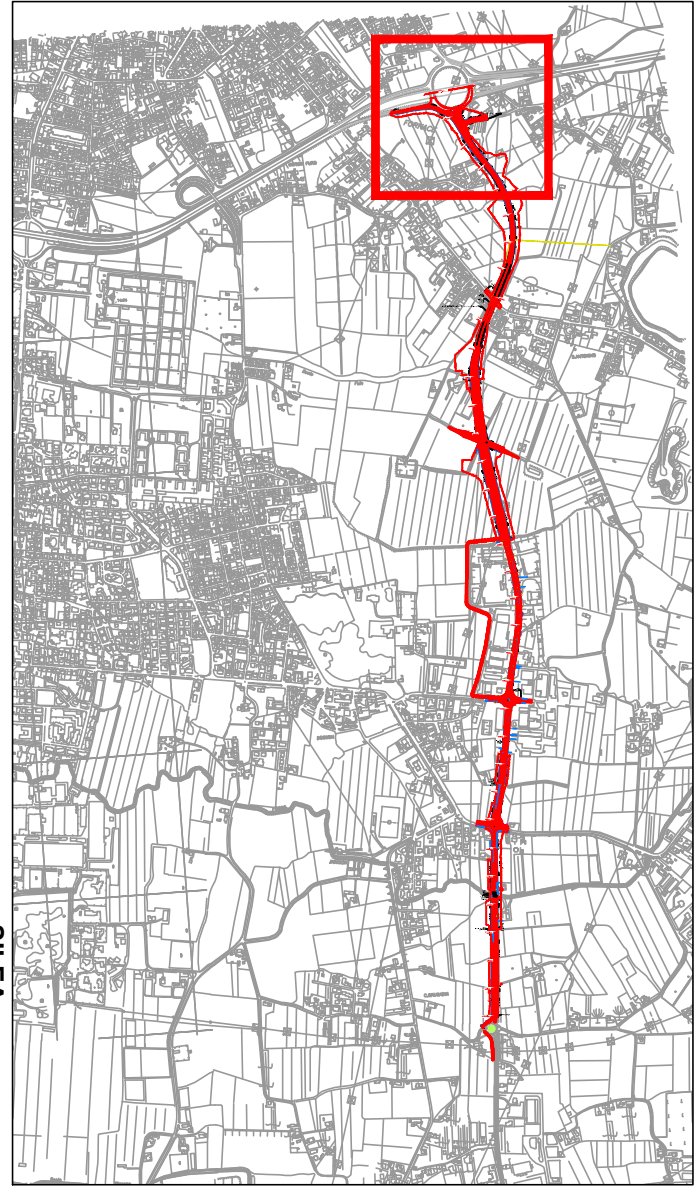


SCALA GRAFICA 1:1000

0m 10 20 30 40 50m




REGIONE DEL VENETO

GIUNTA REGIONALE
SEGRETARIA REGIONALE ALLE INFRASTRUTTURE E MOBILITA'
DIREZIONE INFRASTRUTTURE DI TRASPORTO

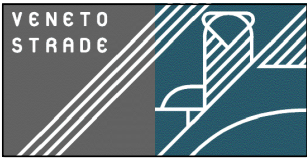

VENETO STRADE S.P.A.

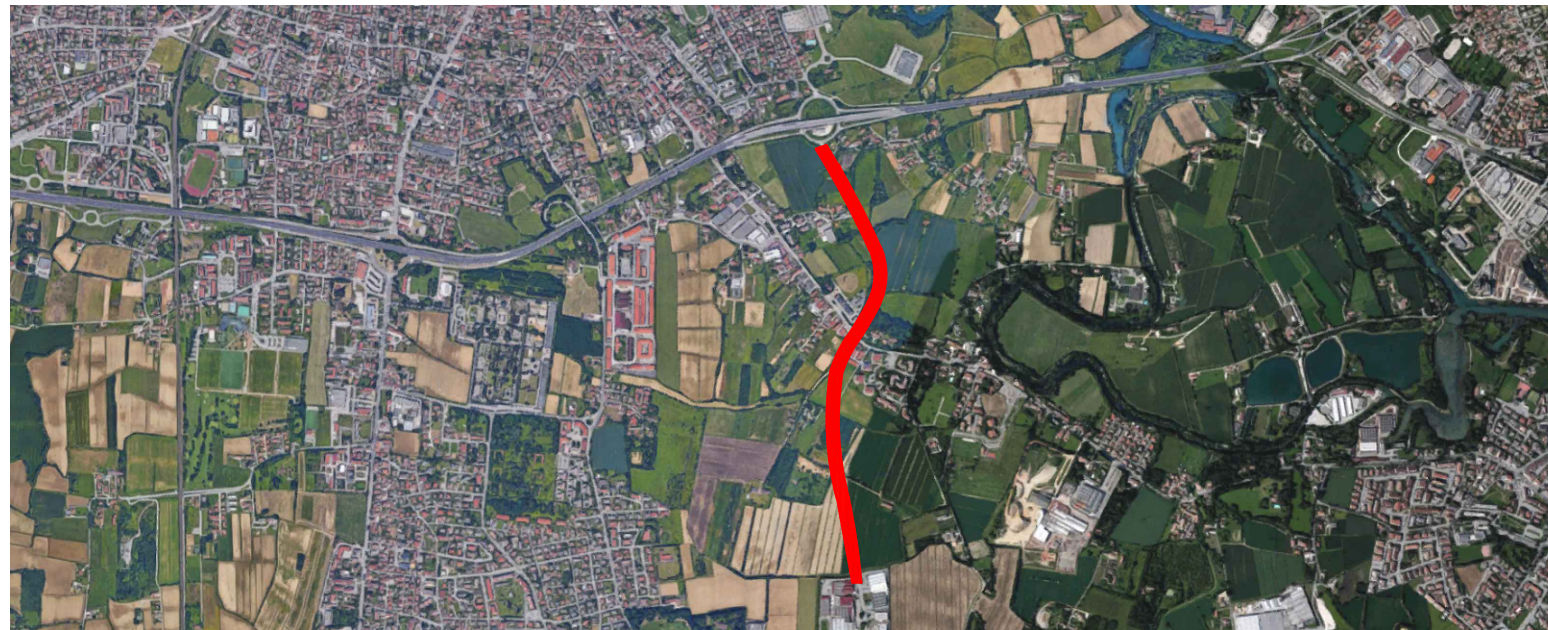

OPERE COMPLEMENTARI AL PASSANTE DI MESTRE

IL RESPONSABILE DEL PROCEDIMENTO
ING. GABRIELLA MANGINELLI

IL PROGETTISTA
ING. ALESSANDRO ZAGO

IL COORDINATORE TECNICO
ED AMMINISTRATIVO
DOTT. ENRICO VESCOVO

VALIDATO
ING. ALESSANDRO ZAGO

APPROVATO
ING. GABRIELLA MANGINELLI

DATA VALIDAZIONE

DATA APPROVAZIONE

OPERE DI COMPLETAMENTO DEL "TERRAGLIO EST" TRA VIA
ALTA IN COMUNE DI CASIER E LA TANGENZIALE DI TREVISO IN
COMUNE DI TREVISO

PROGETTO DEFINITIVO

INTERVENTO N.
CPass/3_int. 31 - II° STRALCIO

ELABORATO

503D_PLA_OCC

DATA EMISSIONE

31/03/2020

SCALA

1:1000

NOME FILE

20004DV503D0_PLA_OCC

REV.

0

DATA

31/03/2020

DESCRIZIONE DELLA MODIFICA

Prima stesura per CDS

CONSULENZE SPECIALISTICHE - SERVICE DI PROGETTO :

PROGETTAZIONE STRADALE

COMPUTAZIONE - PRIME

INDICAZIONI SICUREZZA

DIEGO GALIAZZO

INGEGNERIA

via De Regner, 13

35128 - Padova (PD)

C&T

ENGINEERING S.r.l.

via Veneto, 13

31057 - Silea (TV)

PROGETTAZIONE IDRAULICA

AMBIENTALE, IMPANTISTICA

ANALISI CHIMICHE TERRENI

IDEVA

INGEGNERIA

viale Udine, 42

31028 - Portogruaro (VE)

RELAZIONE E

PLANIMETRIE MODELLO

GEOLOGICO LOCALE

Dott. Geologo

NICCOLO' IANDELLI

via Verona, 12

31045 - Motta di Livenza (TV)

IL PRESENTE DOCUMENTO NON POTRA' ESSERE COPIATO, RIPRODOTTO O ALTAMENTE PUBBLICATO, IN TUTTO O IN PARTE, SENZA IL CONSENSO DI VENETO STRADE S.P.A. VENEZIA. OGNI UTILIZZO NON AUTORIZZATO SARA' PUNITO A NORMA DI LEGGE.
THIS DOCUMENT MAY NOT BE COPIED, REPRODUCED OR PUBLISHED, EITHER IN PART OR IN ITS ENTIRETY, WITHOUT THE WRITTEN PERMISSION OF VENETO STRADE S.P.A. VENEZIA. UNAUTHORIZED USE WILL BE PROSECUTED BY LAW.